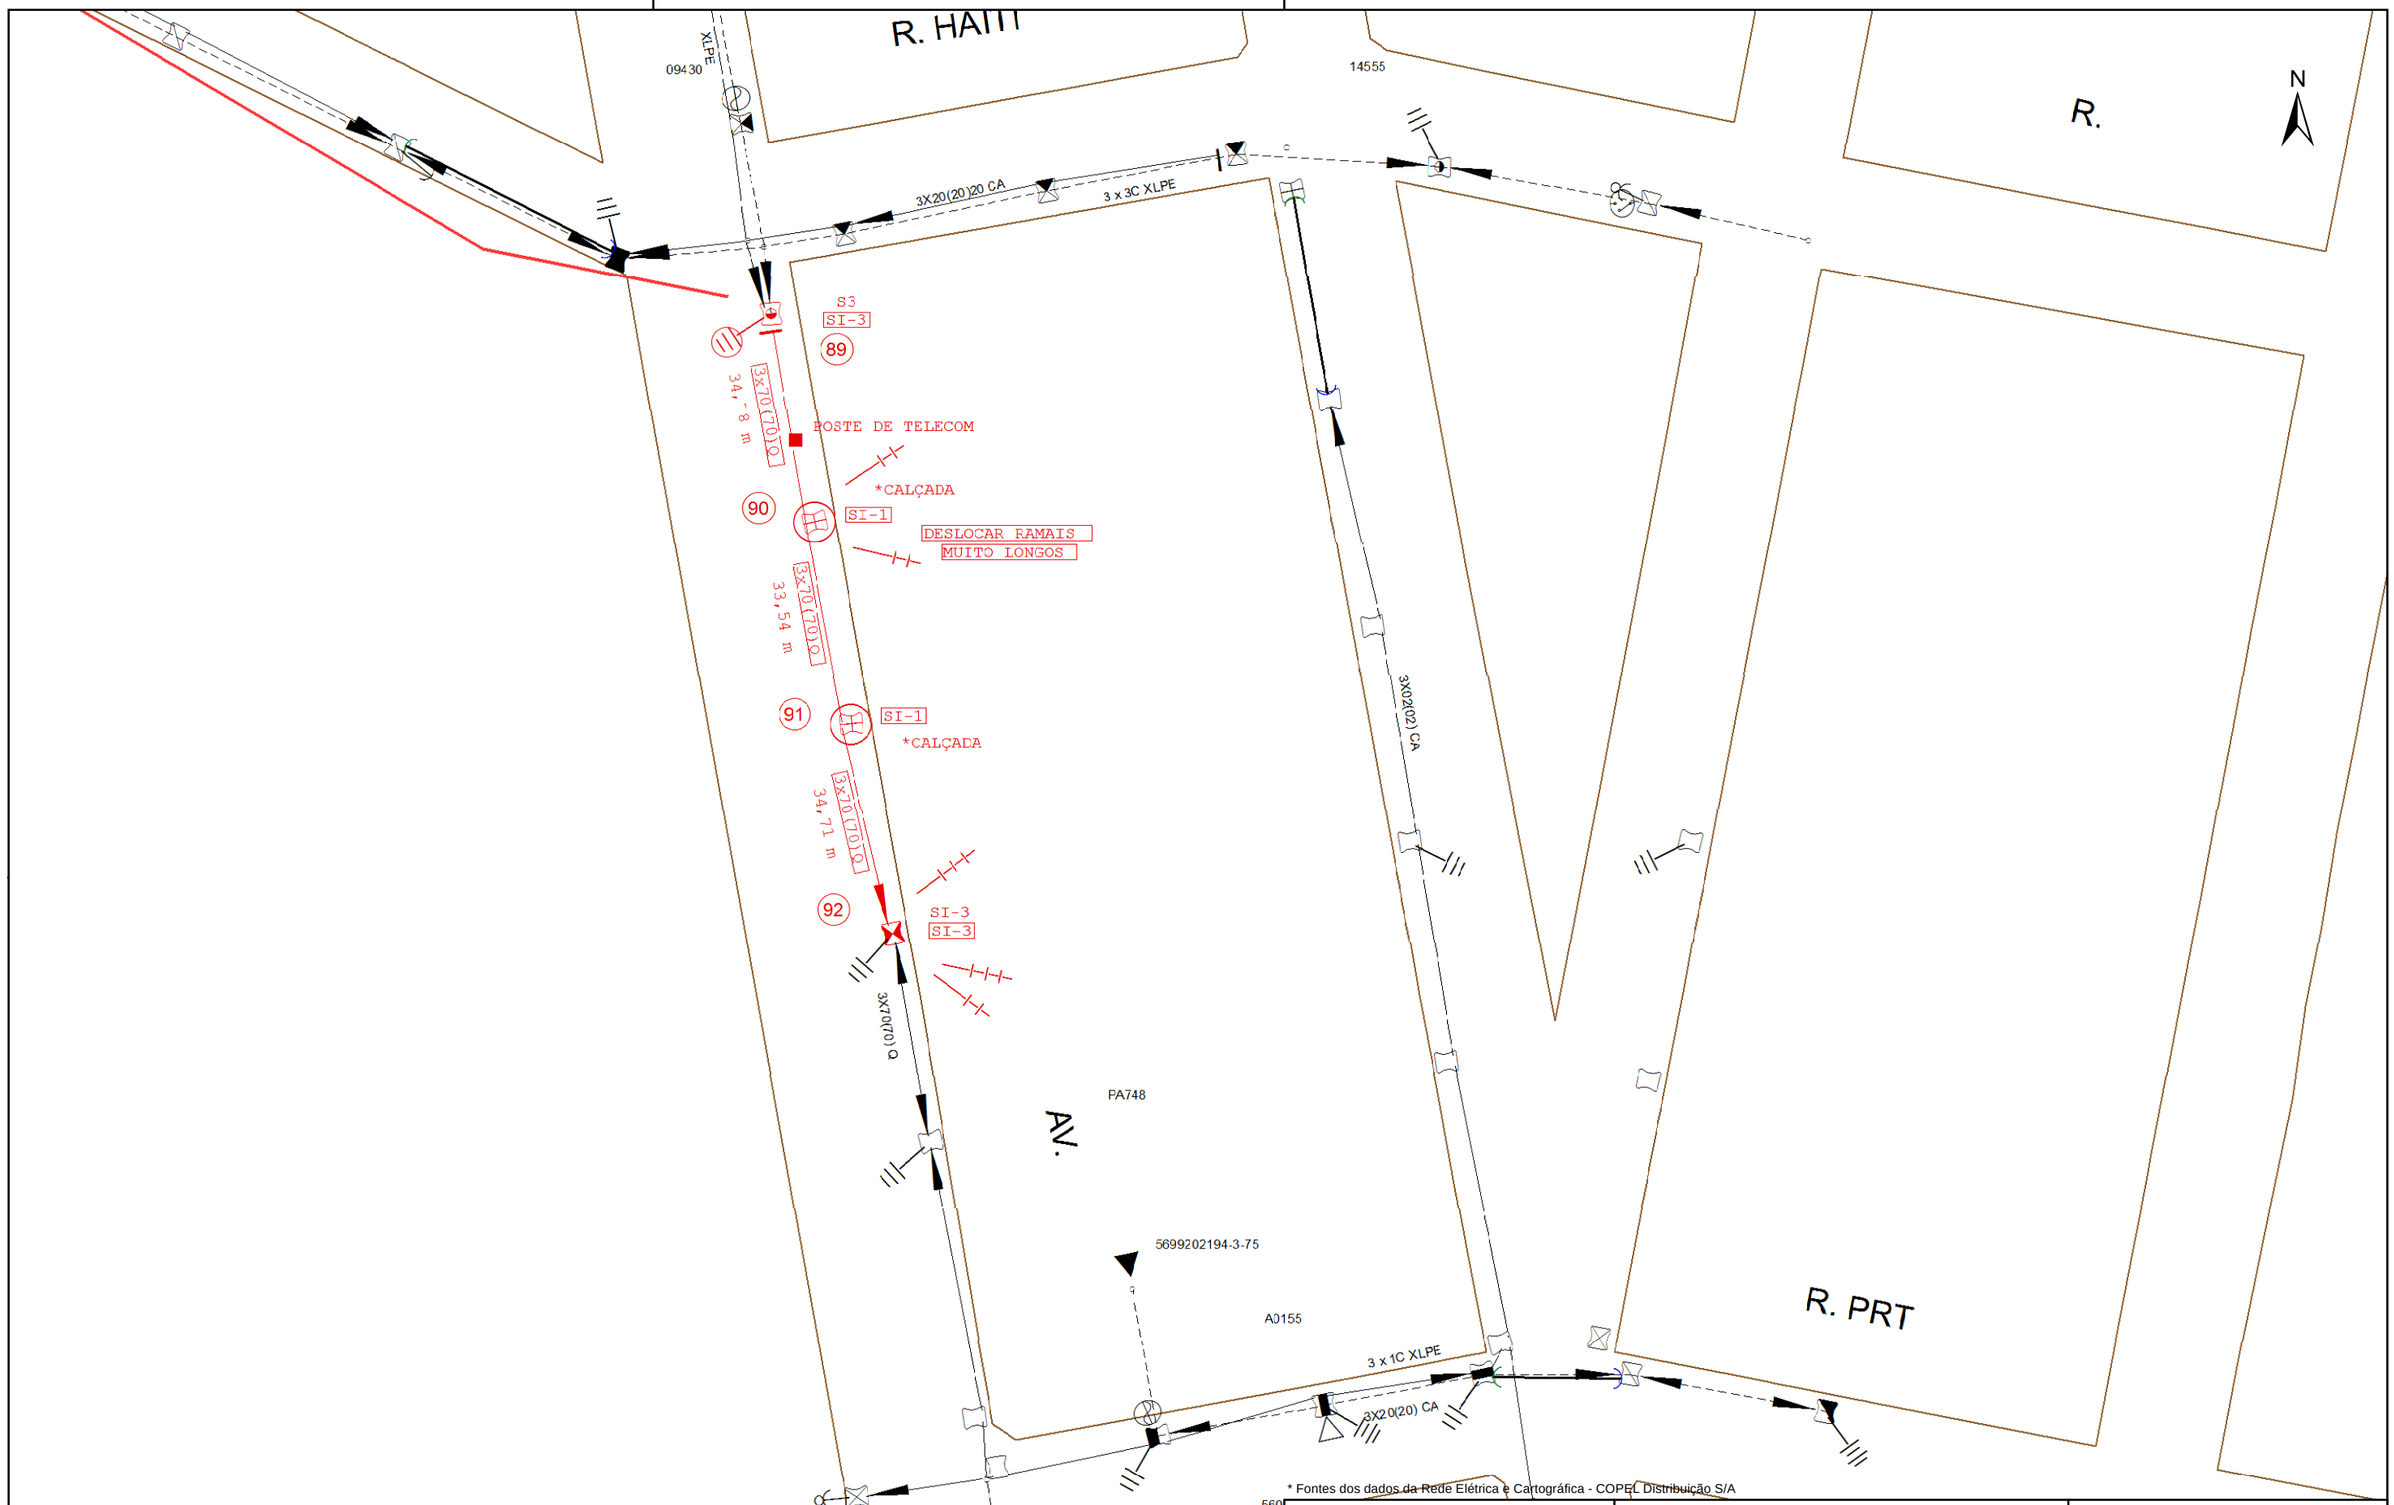

* Fontes dos dados da Rede Elétrica e Cartográfica - COPEL Distribuição S/A

	LOCAL: RDU - ASSIS CHATEAUBRIAND CLIENTE: MUNICIPIO DE ASSIS CHAT. OBRA: EXTENSÃO DE REDES URBANAS P/ ATENDER ILUMINAÇÃO PÚBLICA		OSE: 01.20163460158720 ODI: ODD: ODS:
PROJETO: 658916			
PROJETISTA: Maycon	DATA: 16/05/2016	RESPONSÁVEL TÉCNICO:	☒ SOLICITAR ALINHAMENTO ☒ AVISAR: OI BRASIL TELECOM
FISCAL:	DATA: 16/05/2016		
CADASTRO:	ESCALA: 1:1.000		
EMPREITEIRA: MMTEC	REF:	MAYCON ROBERTO BOEING CREA: 126928D-PR	
	FOLHA: 10/12		

A3