


Des.: Direitos autorais deste projeto constam nos termos do Art. 184 Cod. Penal

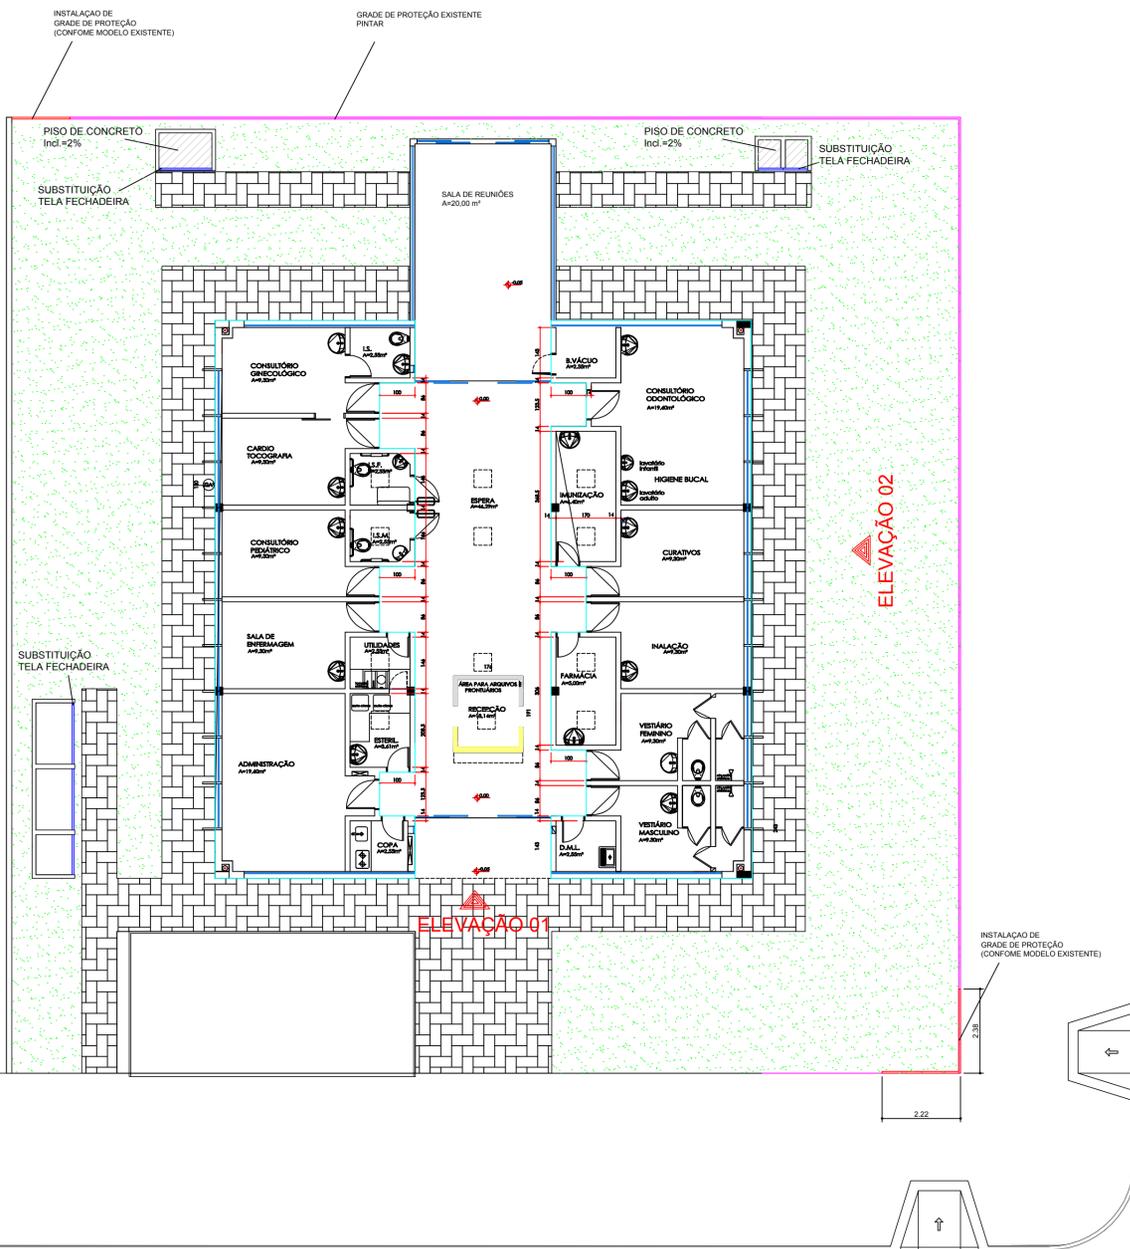


PLANTA PAV. TÉRREO
ESC.: 1:75


AVENIDA CAJAZEIRA

— PAREDES À PINTAR (CONFORME COR EXISTENTE)

R. SAPUCAIA

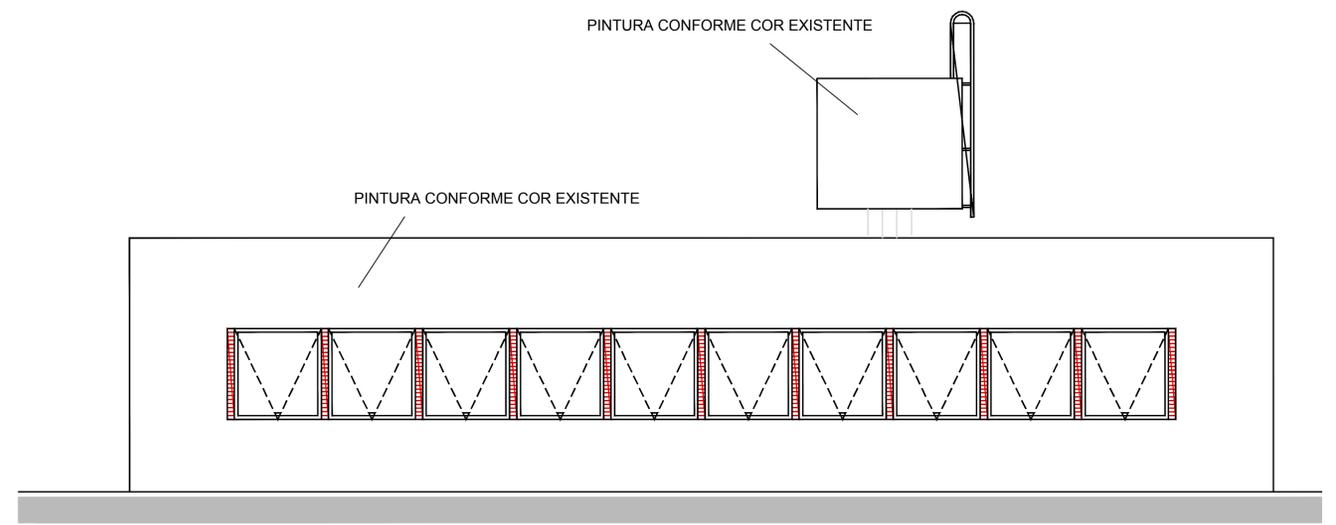


ELEVAÇÃO 02
ESC.: 1:50

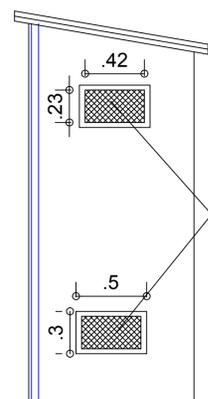


**DET TELAS DE VENTILAÇÃO
DEPÓSITO DE LIXO
LATERAL**


ESC.: 1:25

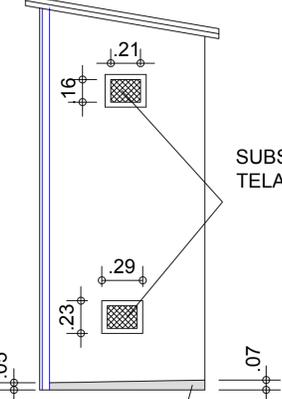

DET DEPÓSITO DE LIXO FUNDOS
ESC.: 1:25

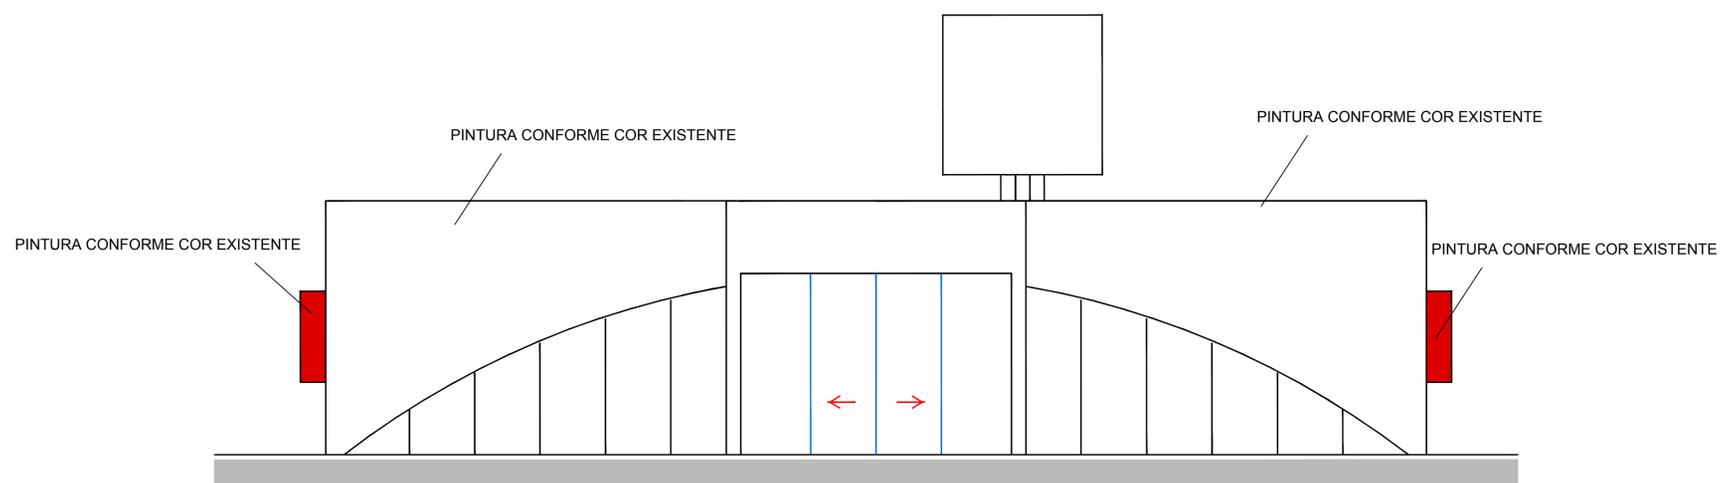

ELEVAÇÃO 01
ESC.: 1:50

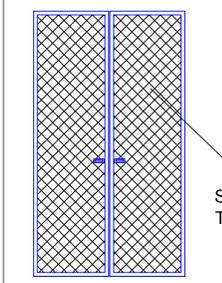

DET PORTA DEPÓSITO DE LIXO
ESC.: 1:25

PROJETO ARQUITETÔNICO		FOLHA 01/01
PREFEITURA MUNICIPAL DE FIGUEIRA-PR <small>PROPRIETÁRIO</small>		
HOSPITAL DA MULHER <small>OBRA</small>		
FIGUEIRA - ESTADO DO PARANÁ <small>CIDADE</small>		
AV. CAJAZEIRA, JD. SANTA BARBARA- FIGUEIRA-PR <small>ENDEREÇO</small>		
LOCALIZAÇÃO SITUAÇÃO S/ ESCALA	ART nº : 20182584872	
ÁREA:		
<small>ÁREA DE PINTURA</small>	537,83 m ²	
<small>ÁREA DE SUBST. DE TELAS</small>	17,10 m ²	
<small>ÁREA DE GRADES</small>	11,00 m ²	
<small>PISO DE CONCRETO</small>	0,15 m ²	
<small>DESENHISTA:</small> LETICIA MESSIAS GODOI	<small>Data:</small> 30/05/2018	<small>Prefeito Municipal</small> VALDIR GARCIA
<small>Responsável Técnico</small> LETICIA MESSIAS GODOI CREA/PR - nº 169.190/D		