

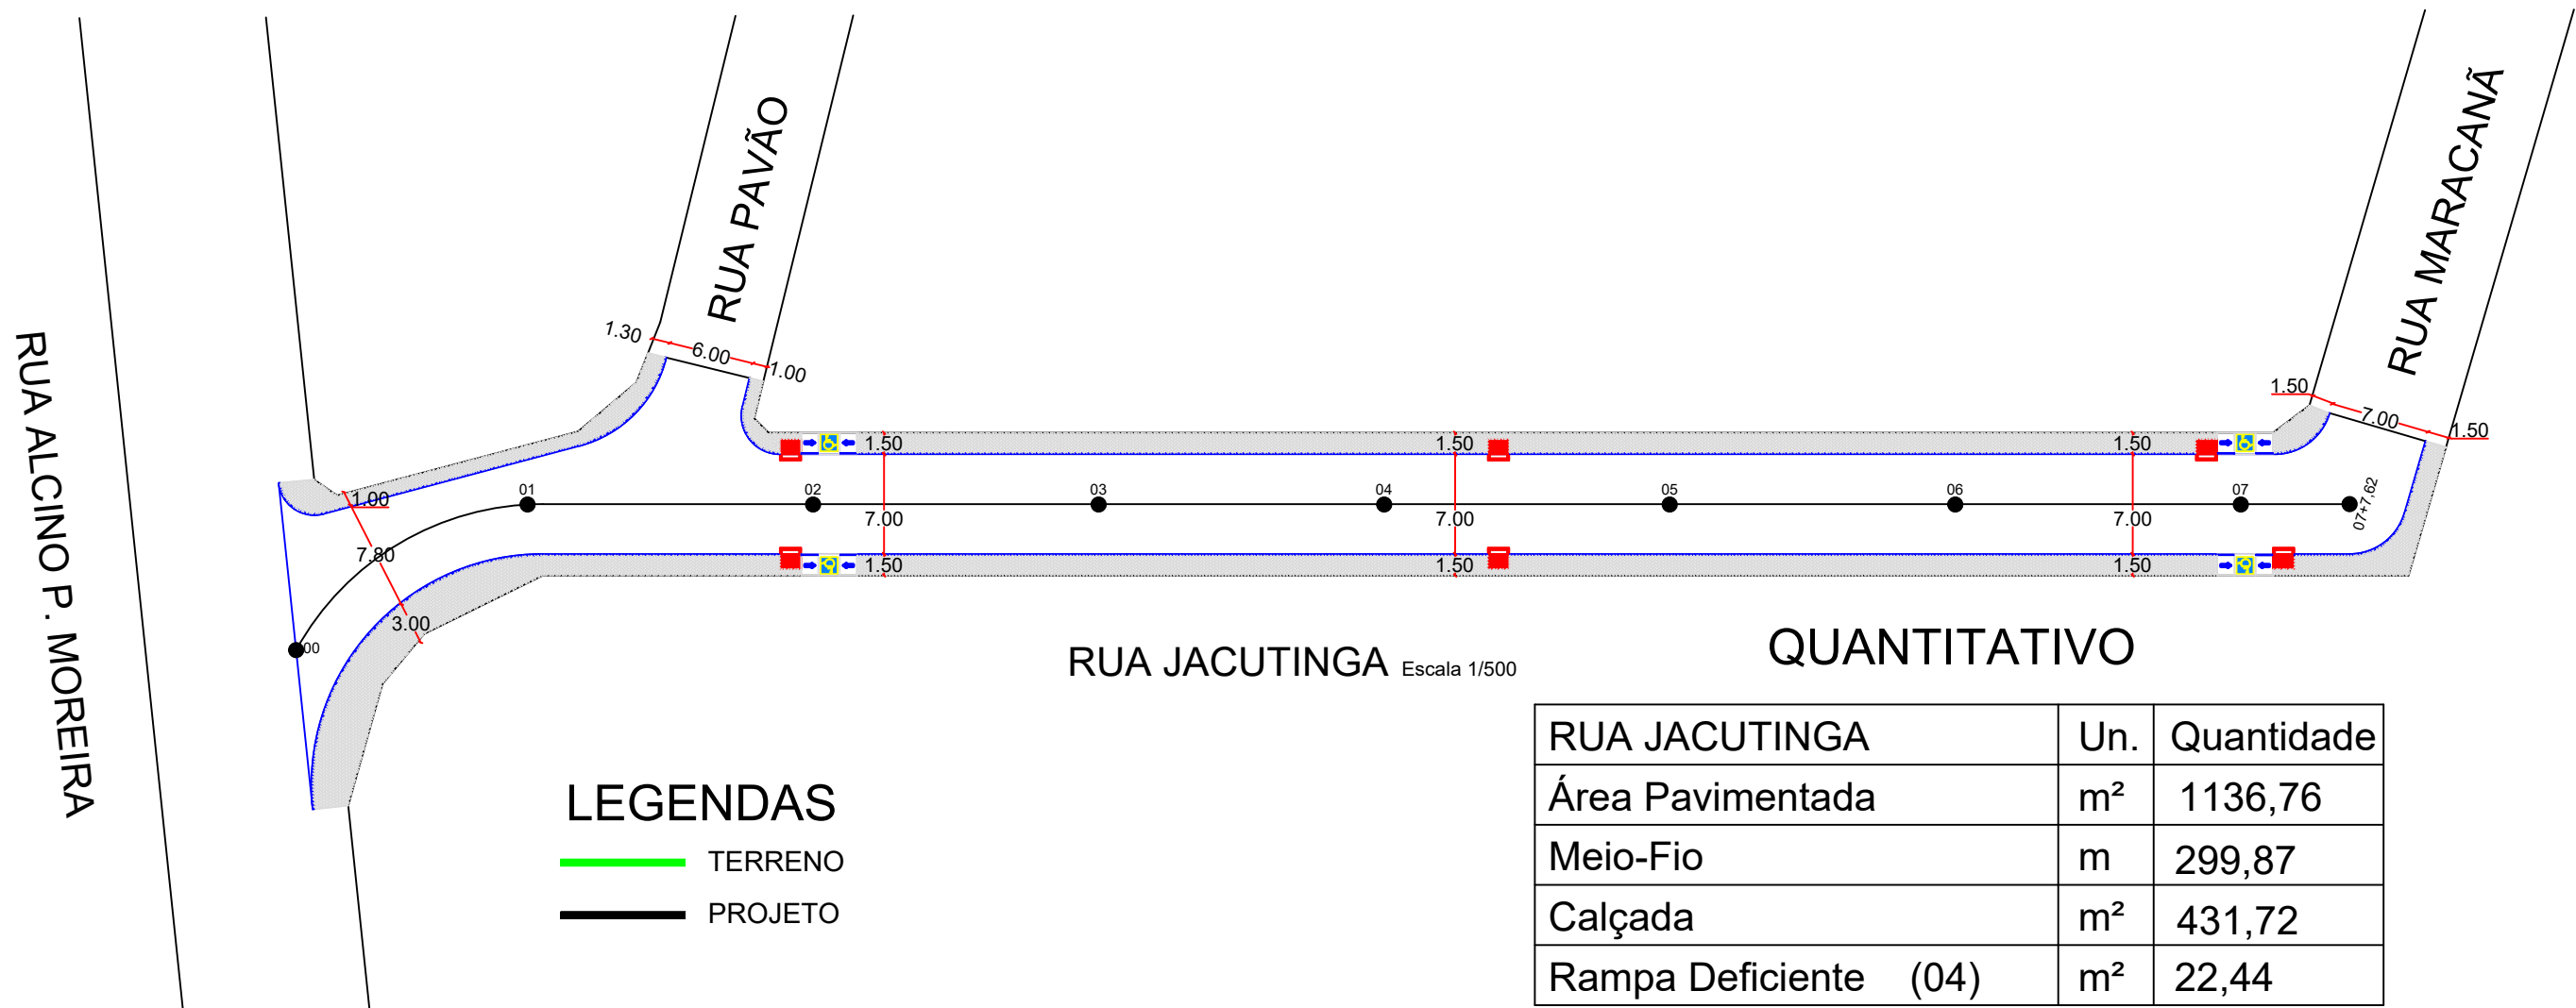
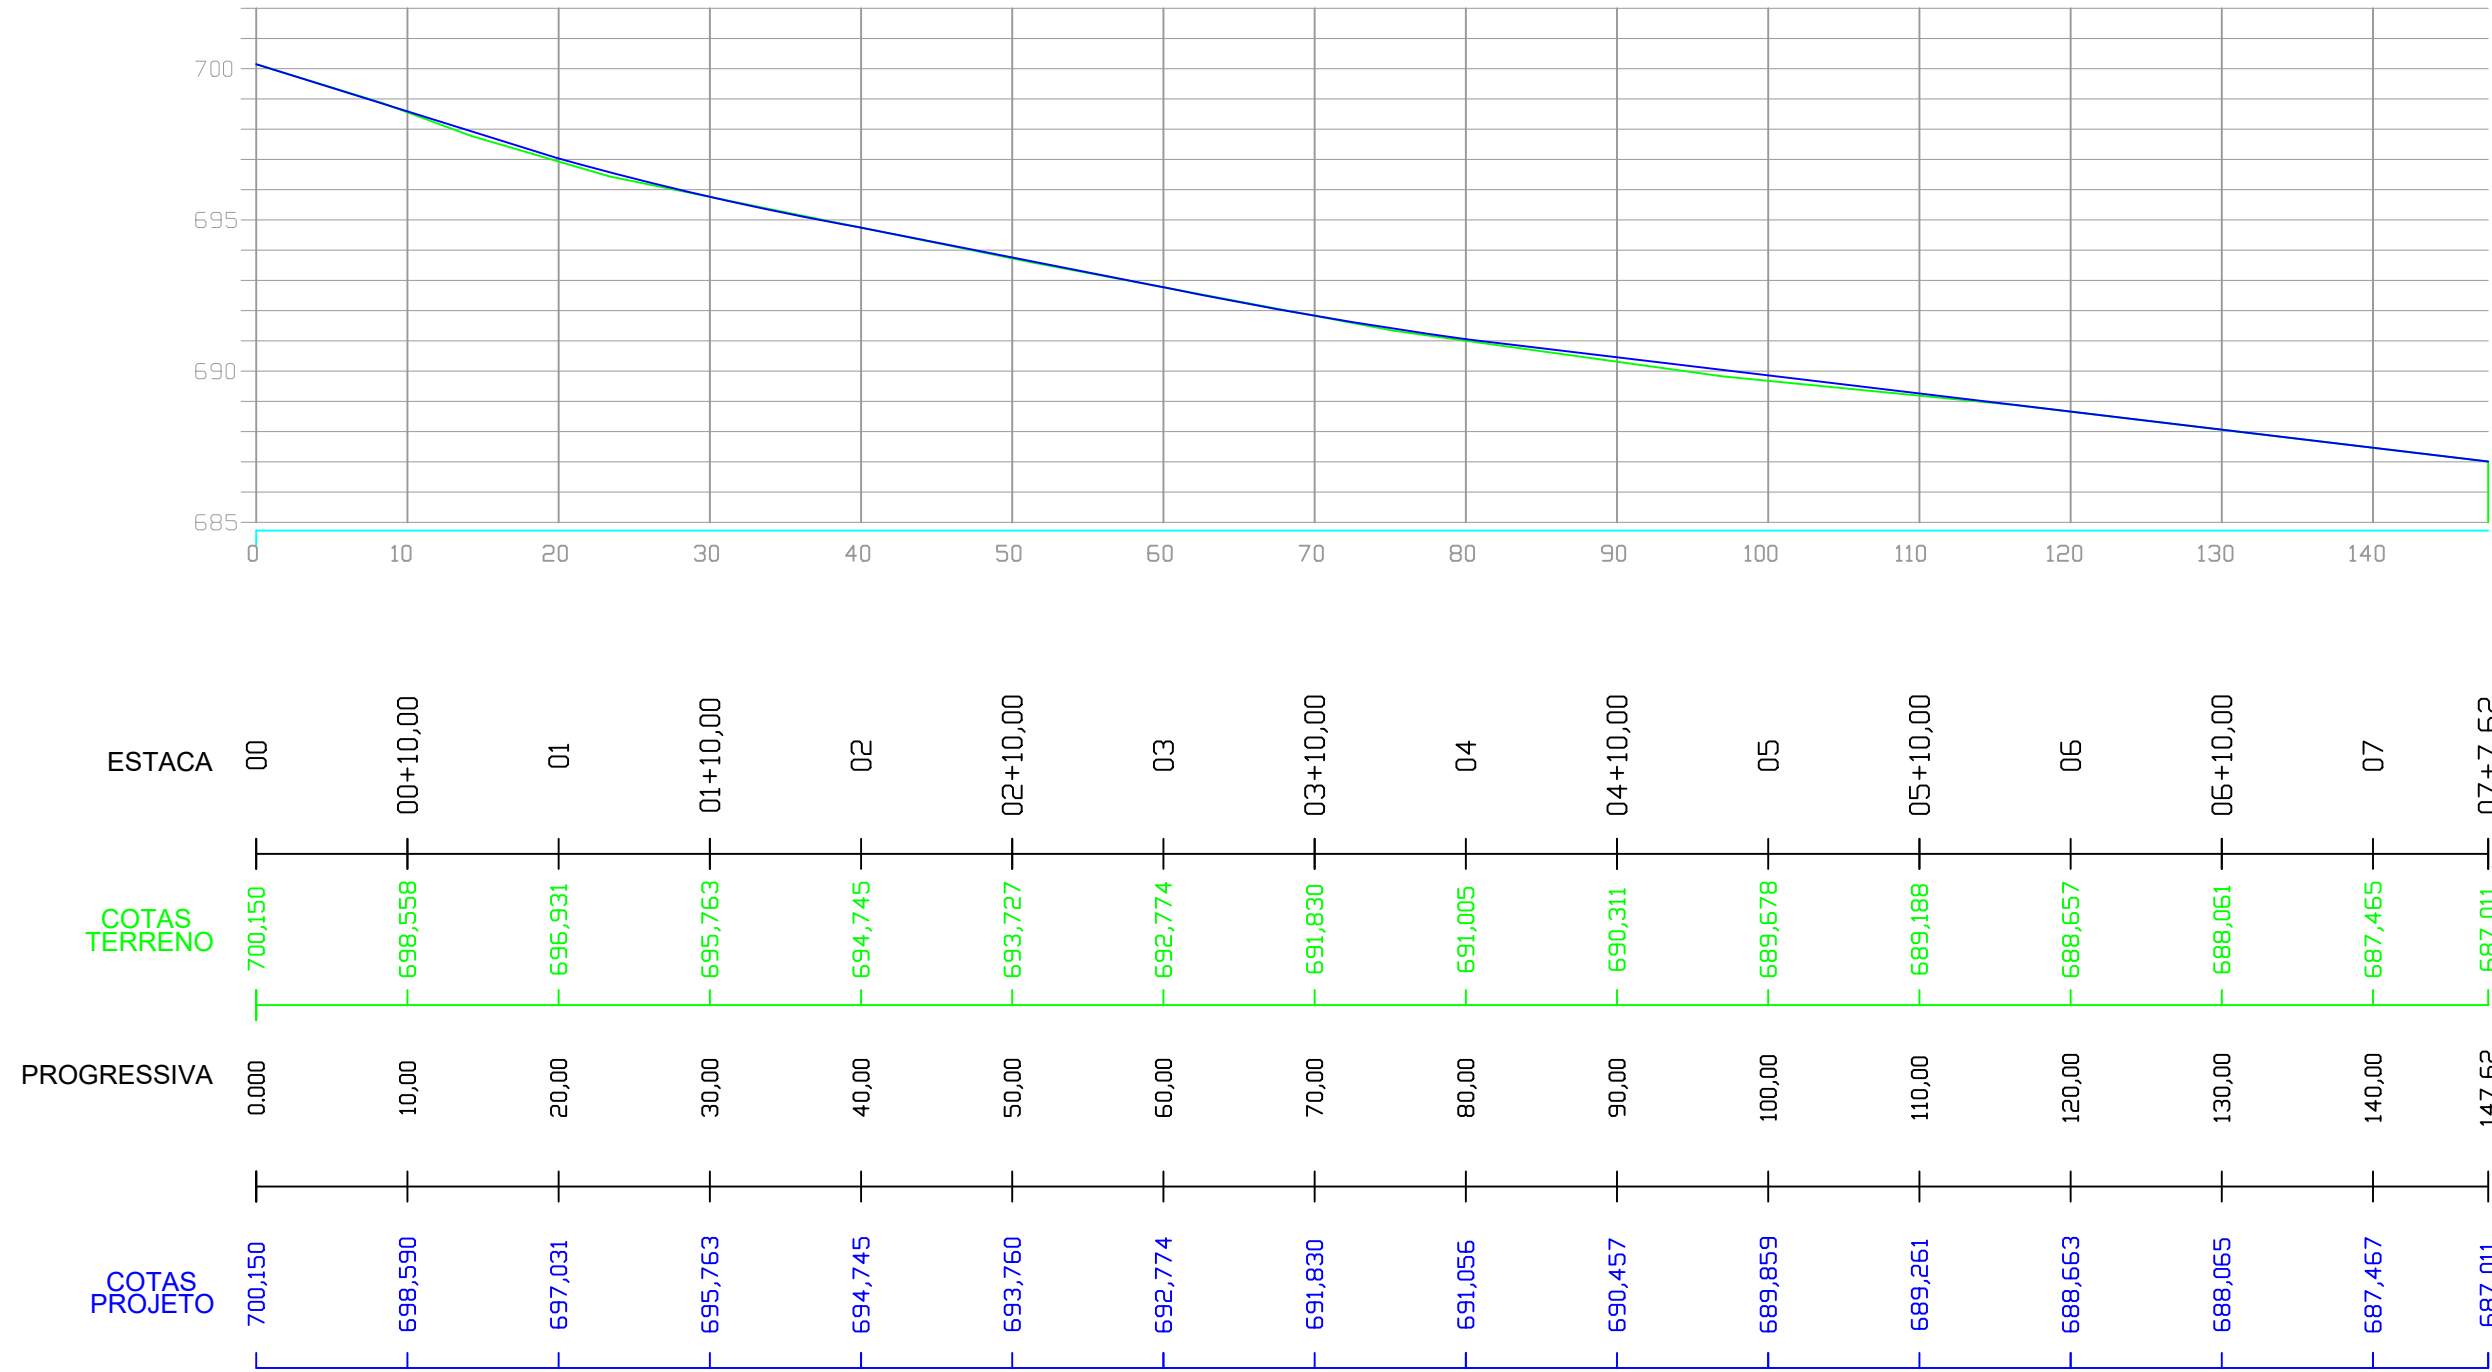


PROJETO GEOMÉTRICO
RUA JACUTINGA

Escalas
H = 1/500
V = 1/250



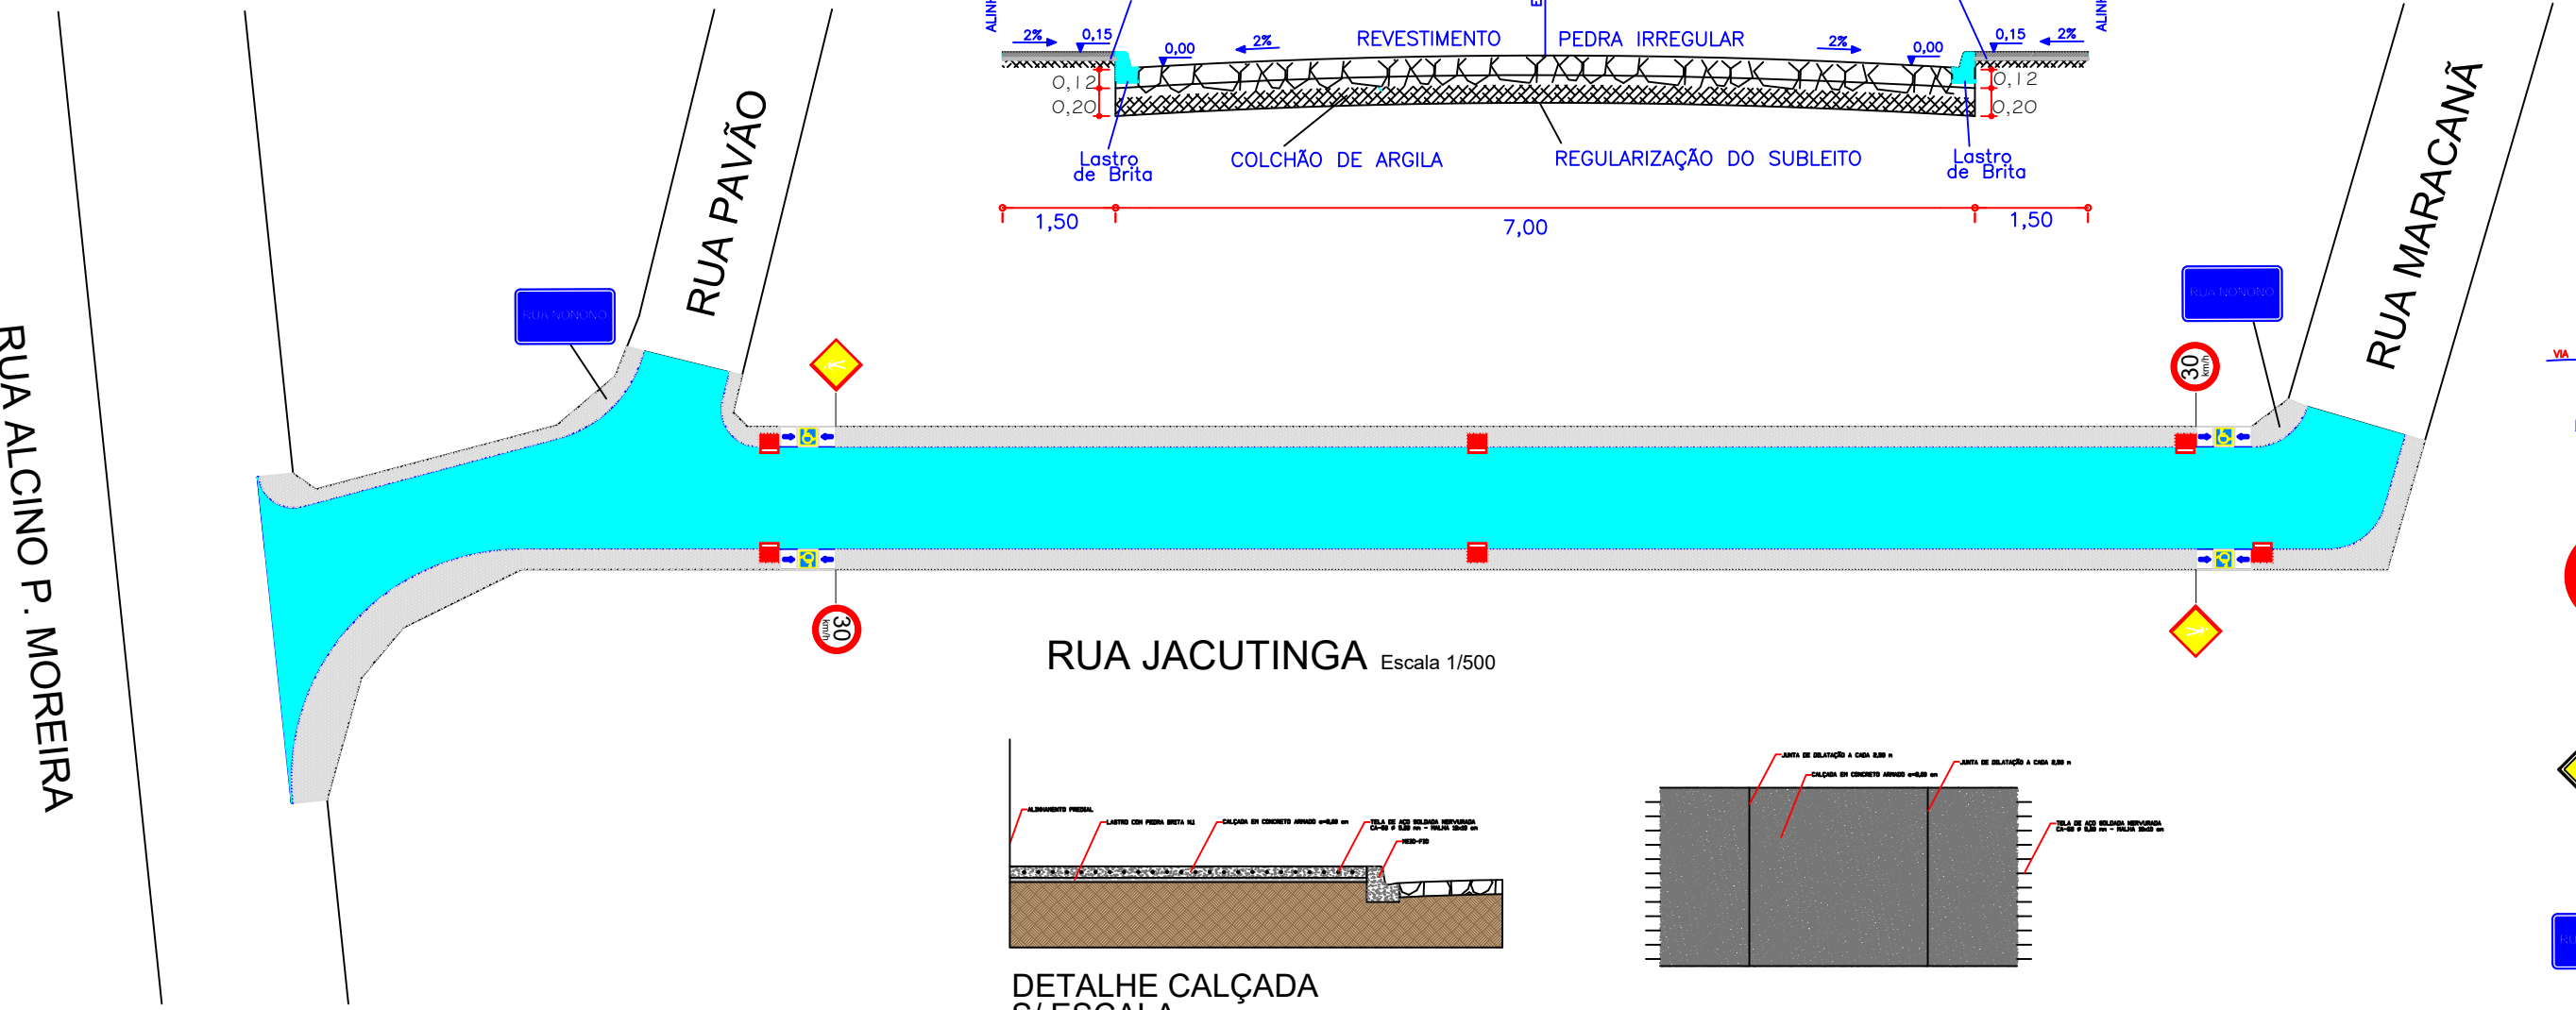


SEÇÃO TRANSVERSAL
s/escala

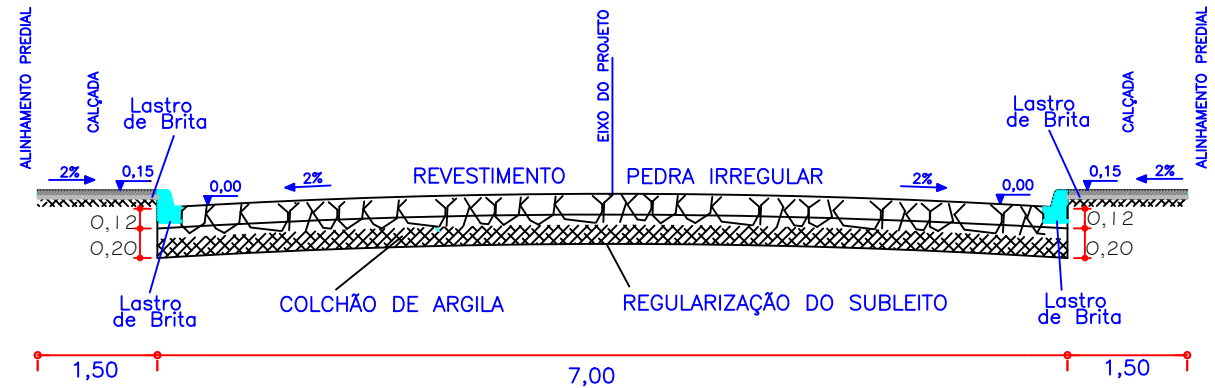


DRENAGEM
RUA JACUTINGA


Escalas
H = 1/500
V = 1/250

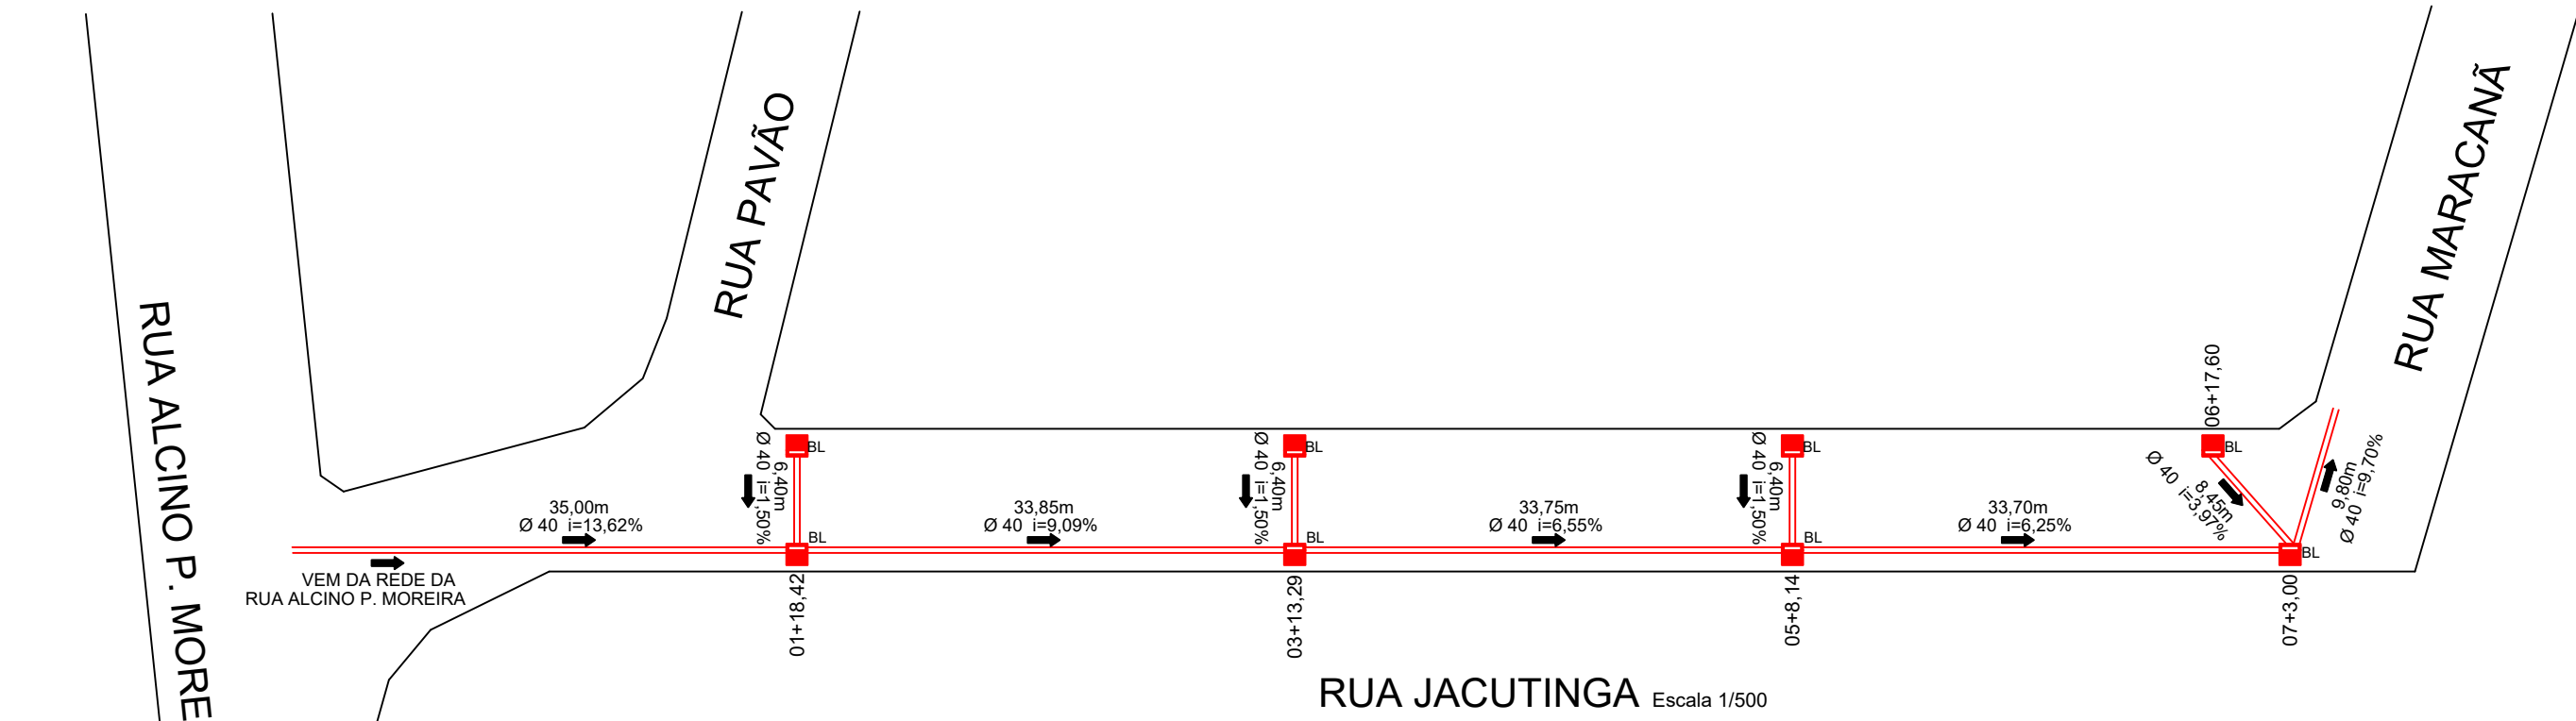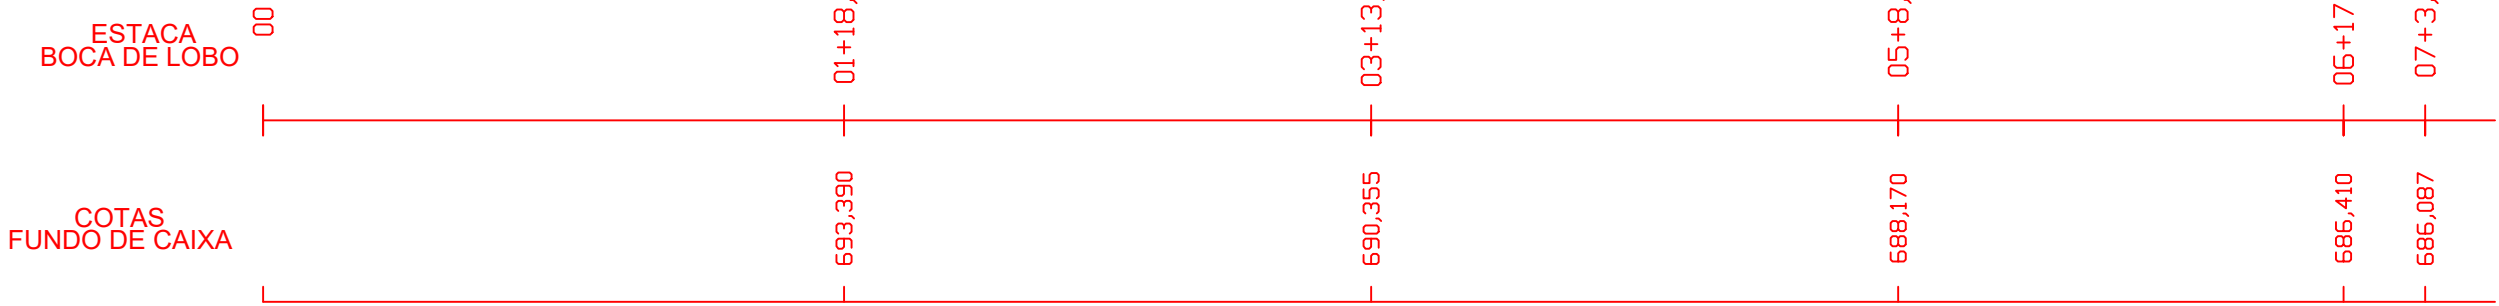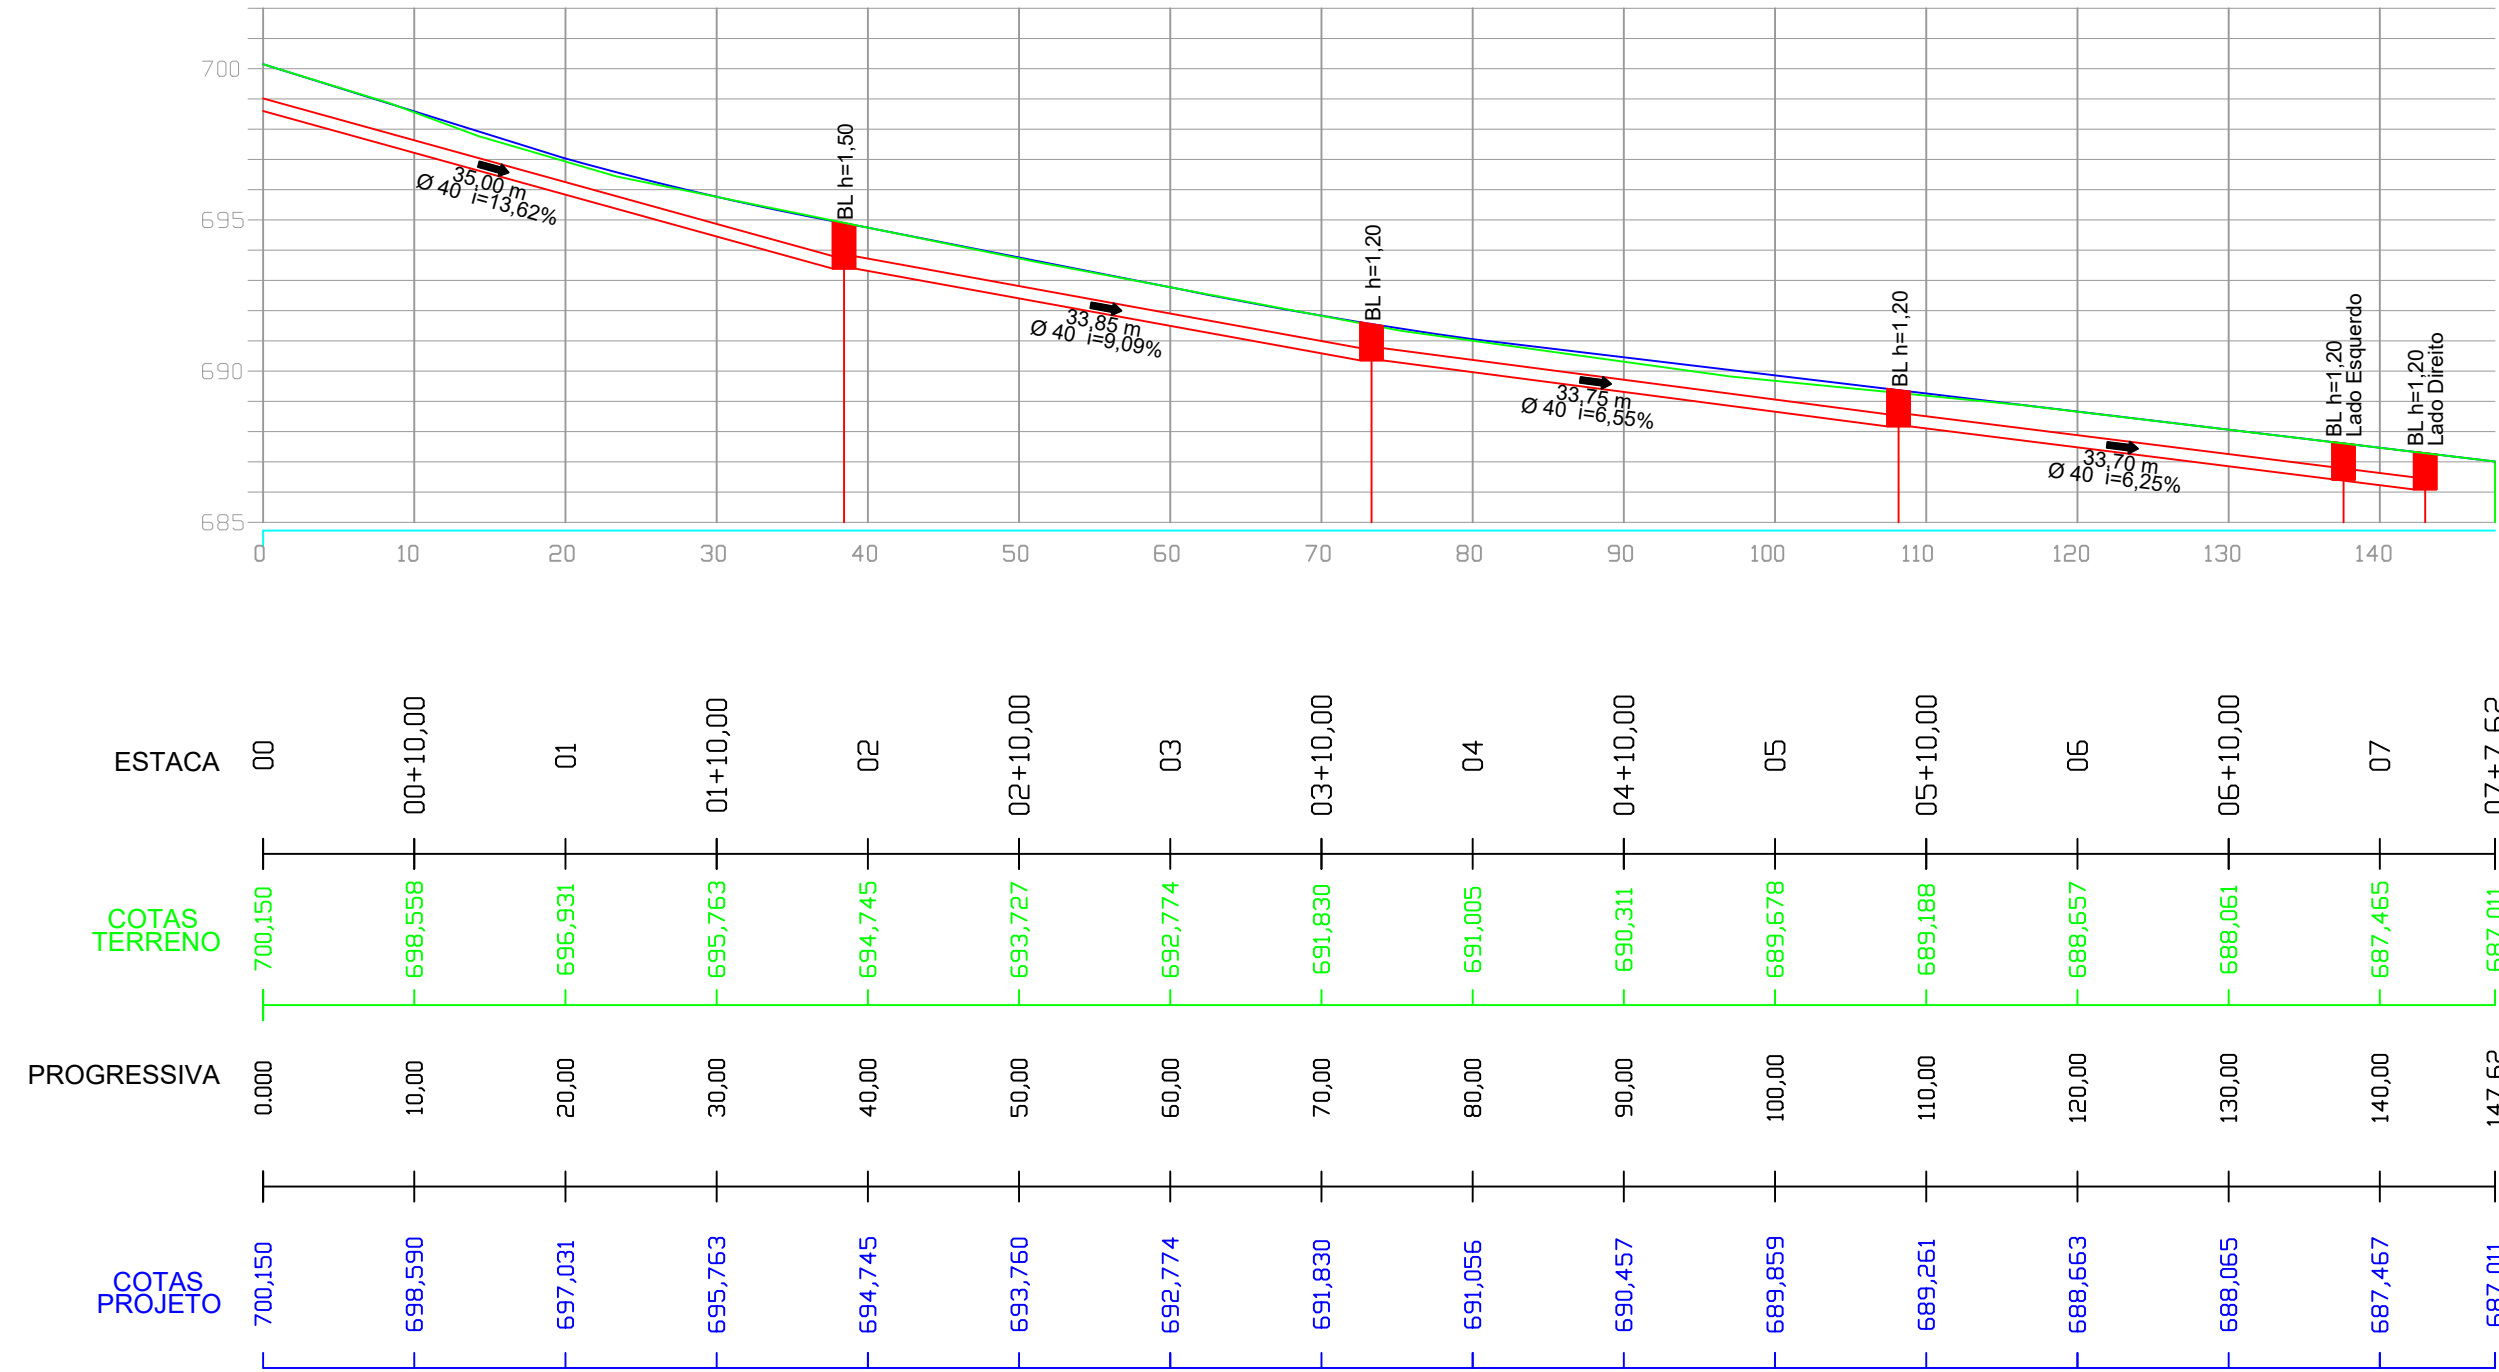

PLACAS

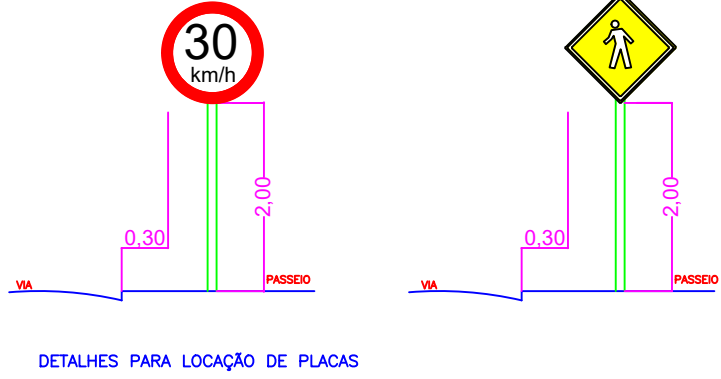


LEGENDAS

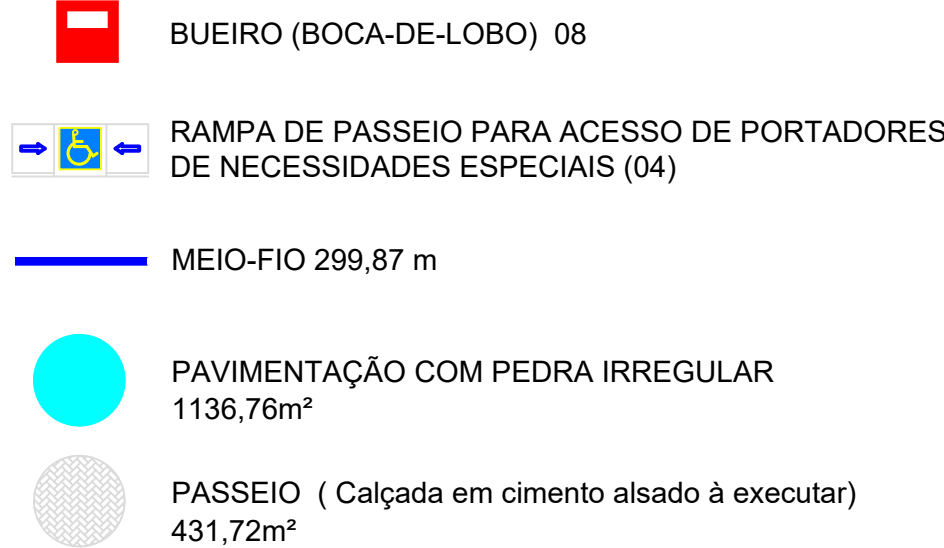


DETALHES
s/escala

Meio-Fio - Rebaixado Tipo 2 (cm) Fincada

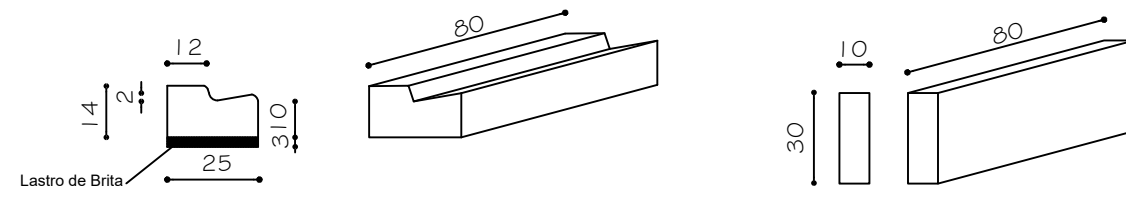

Meio-Fio - Tipo 2 (cm)

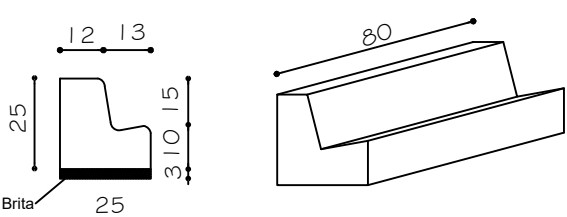

PREFEITURA MUNICIPAL DE IMBAÚ
SSU - SECRETARIA DE SERVIÇOS URBANO
DEPARTAMENTO DE SERVIÇOS URBANOS
ENGENHARIA

PROPRIETÁRIO: SECRETARIA MUNICIPAL DE OBRAS E VIAÇÃO
OBRA: PAVIMENTAÇÃO COM PEDRAS IRREGULARES
LOCAL: RUA ALCINO PINTO MOREIRA
MUNICÍPIO: IMBAÚ

TIPO: CONSTRUÇÃO

PROJETO: EXECUTIVO
REFERÊNCIA: PAVIMENTAÇÃO COM PEDRAS IRREGULARES

DESENHO: RUA JACUTINGA
DATA: MARÇO/2021
ESCALA DO DESENHO: INDICADA
ARQUIVO: PAVIMENTACAO_SAO_CRISTOVAO.dwg

LOGO CONTRATADA

EXEC. 03 04