
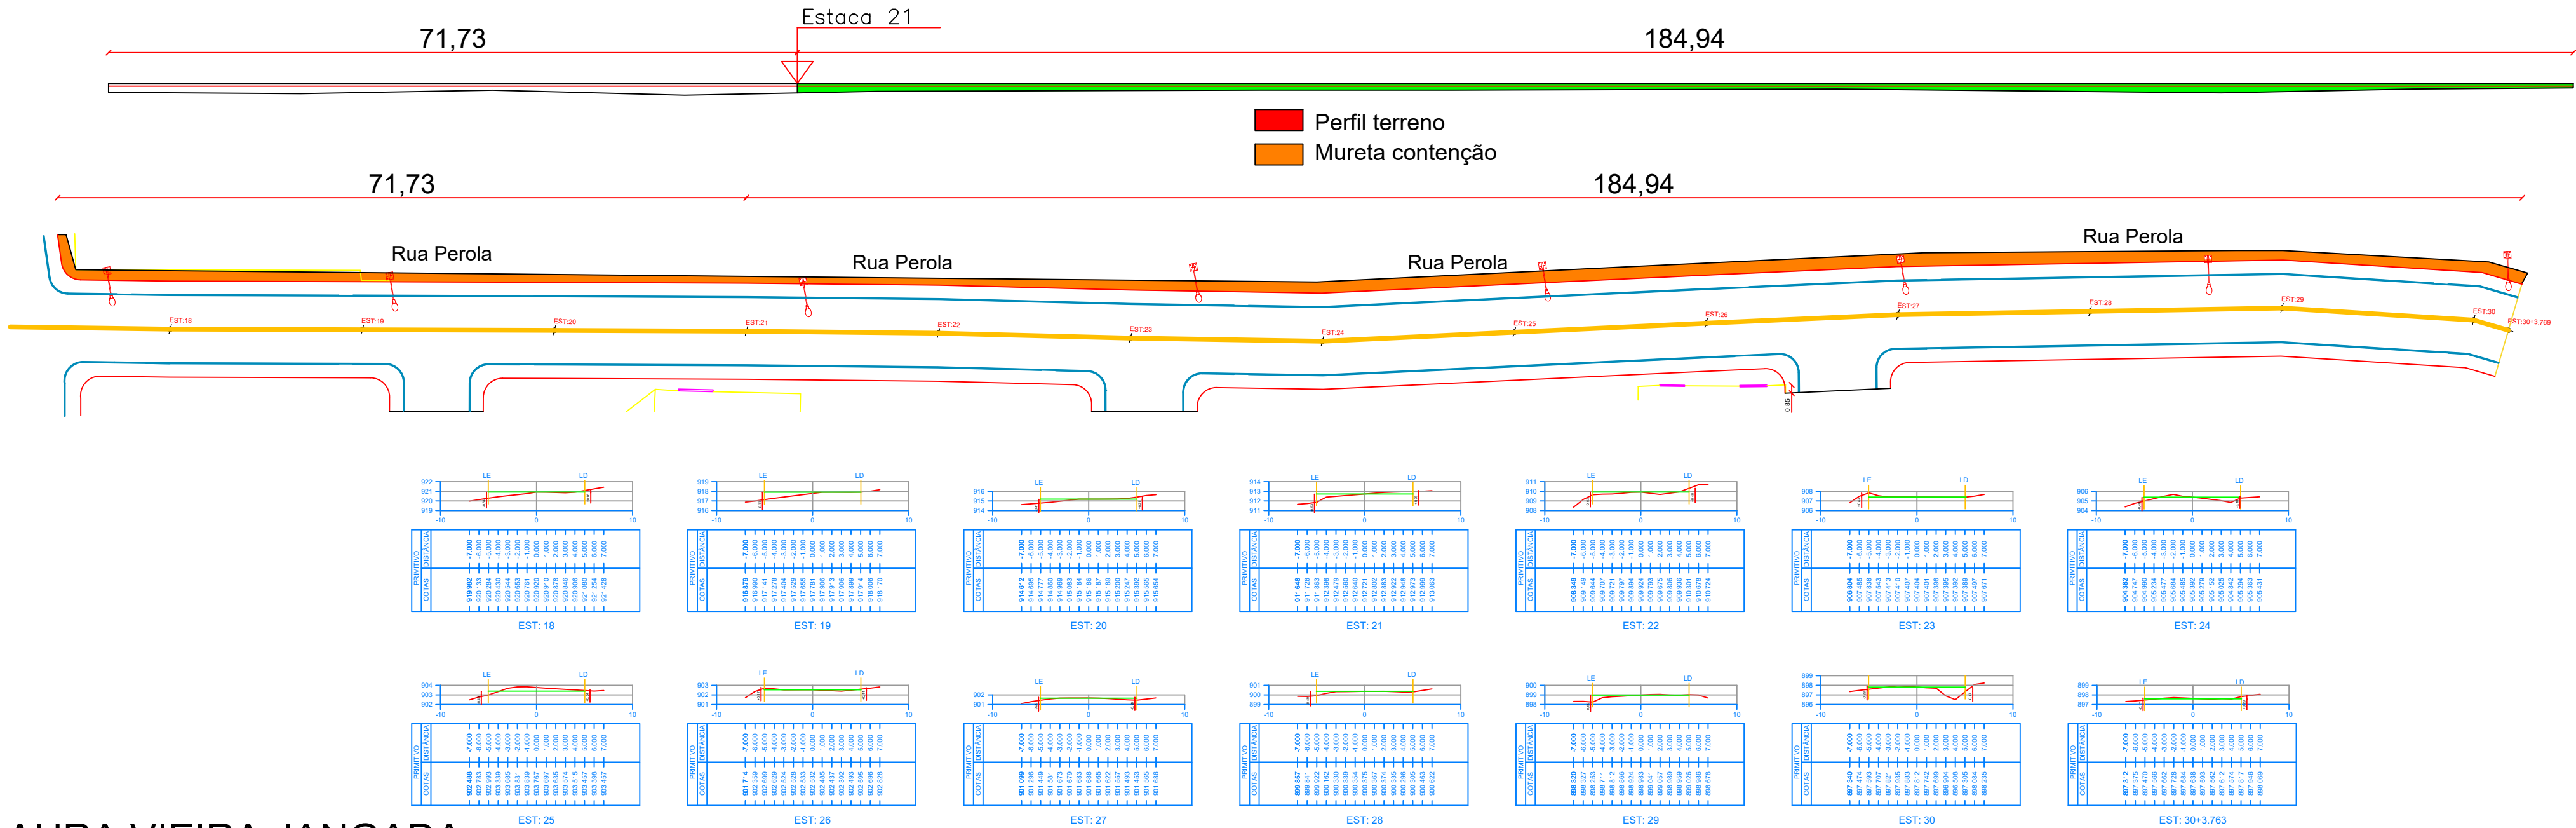



MURO - OTAVIO BORGES

ESCALA 1:200

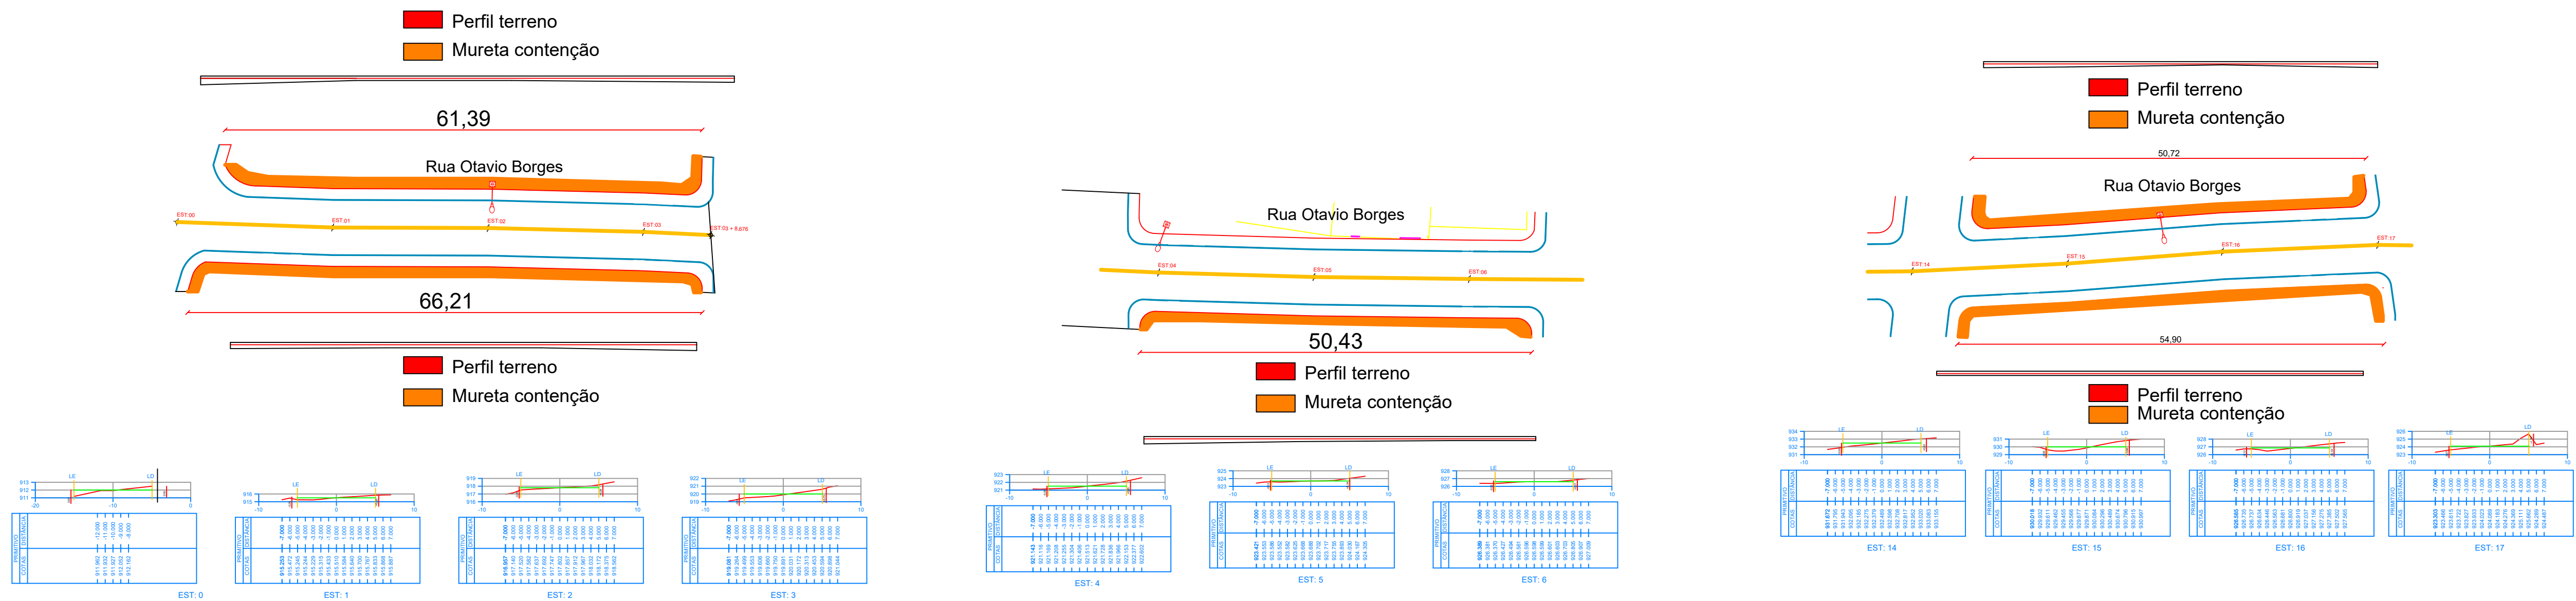


MURO - LAURA VIEIRA JANGADA

ESCALA 1:200

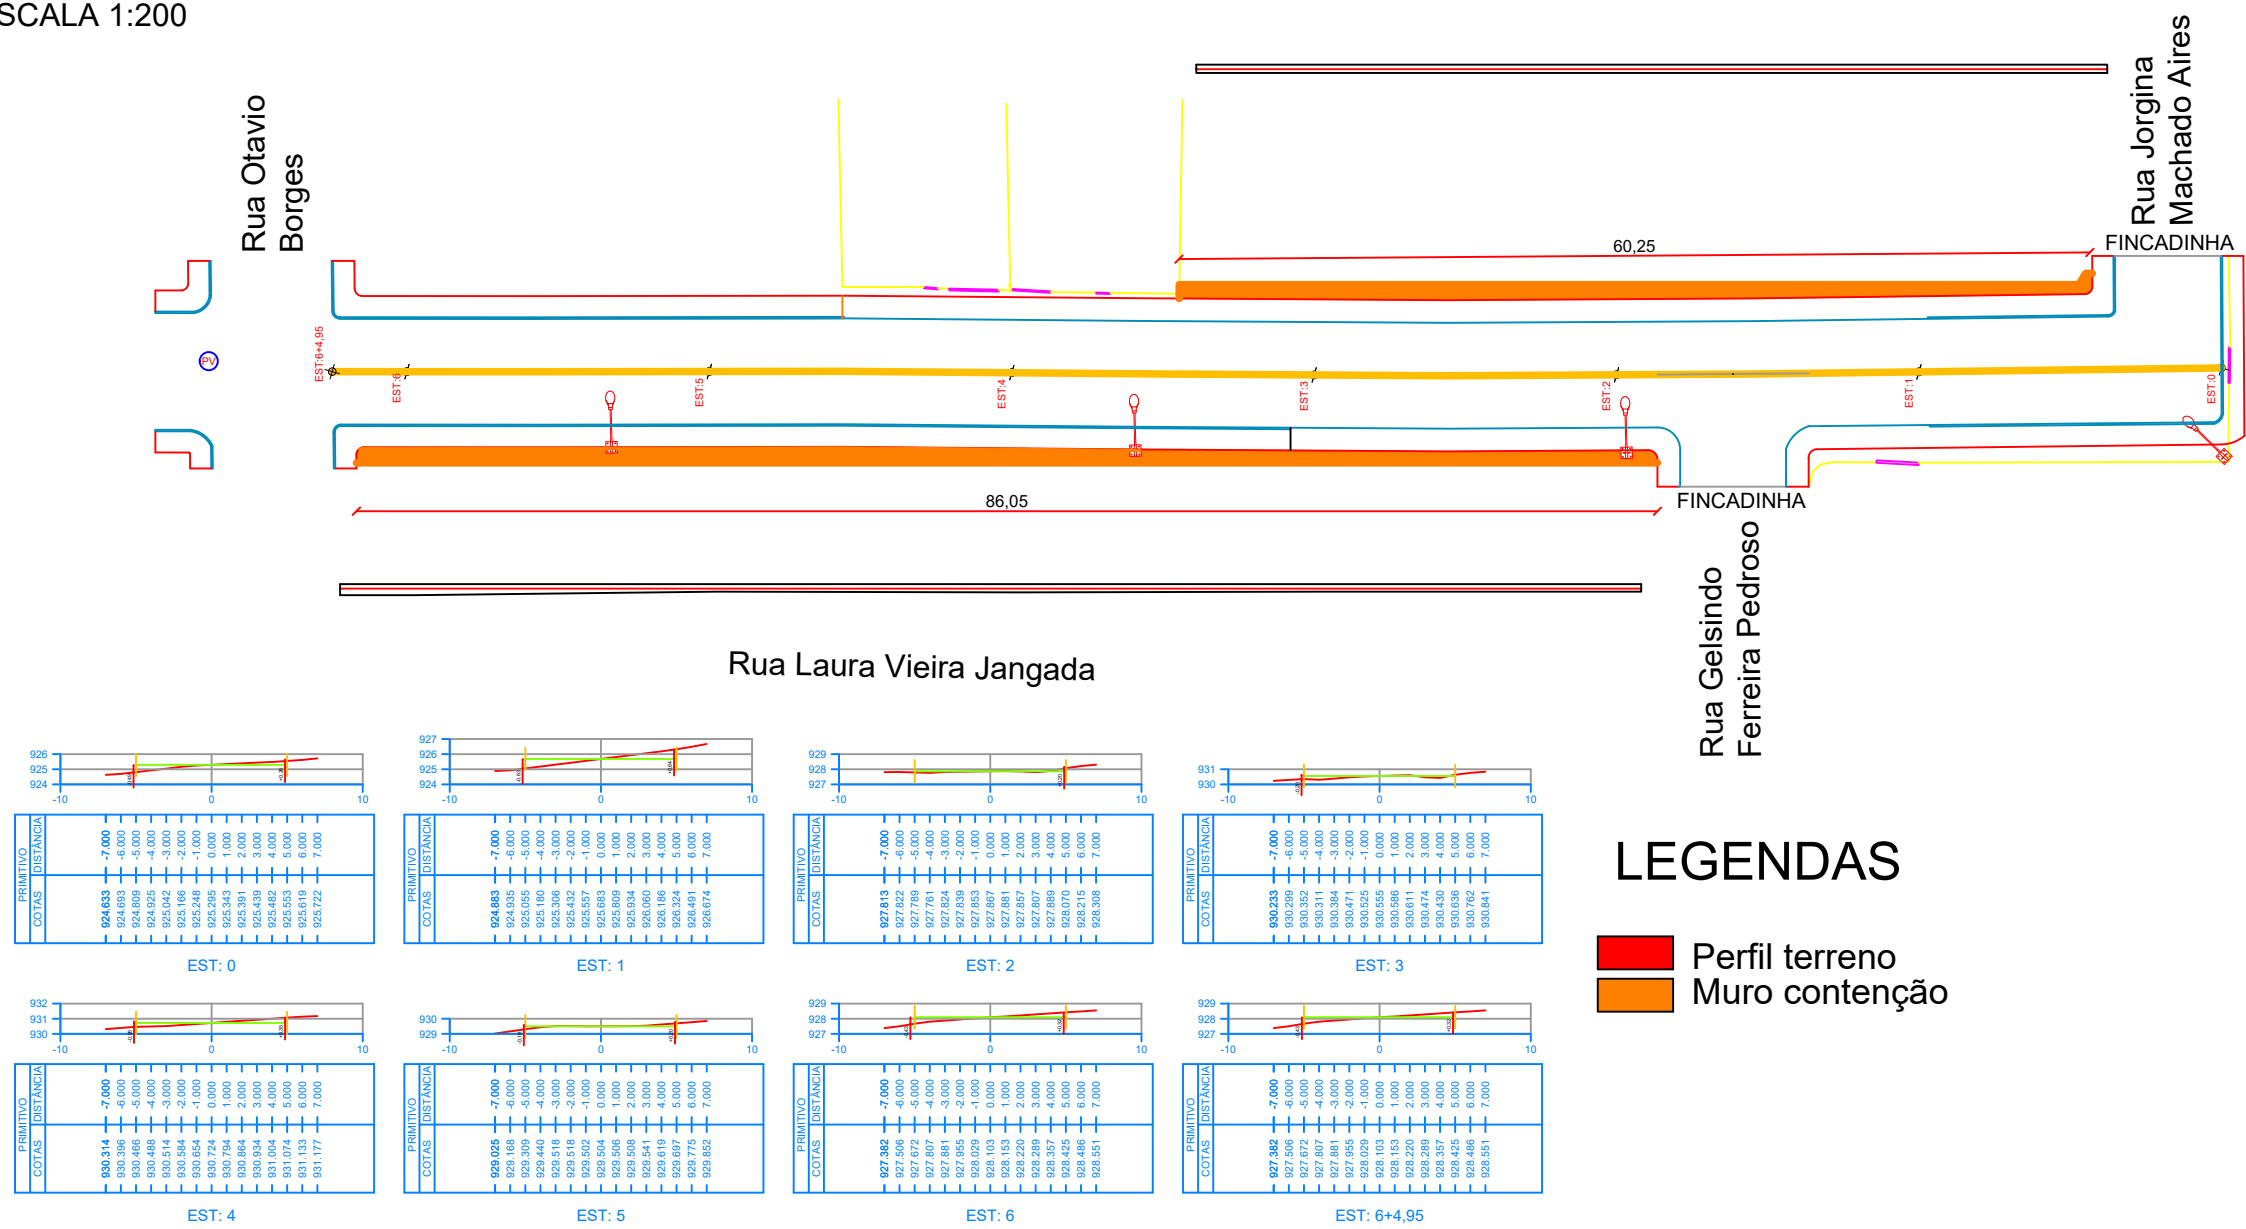


LEGENDAS


- Perfil terreno
- Muro contenção

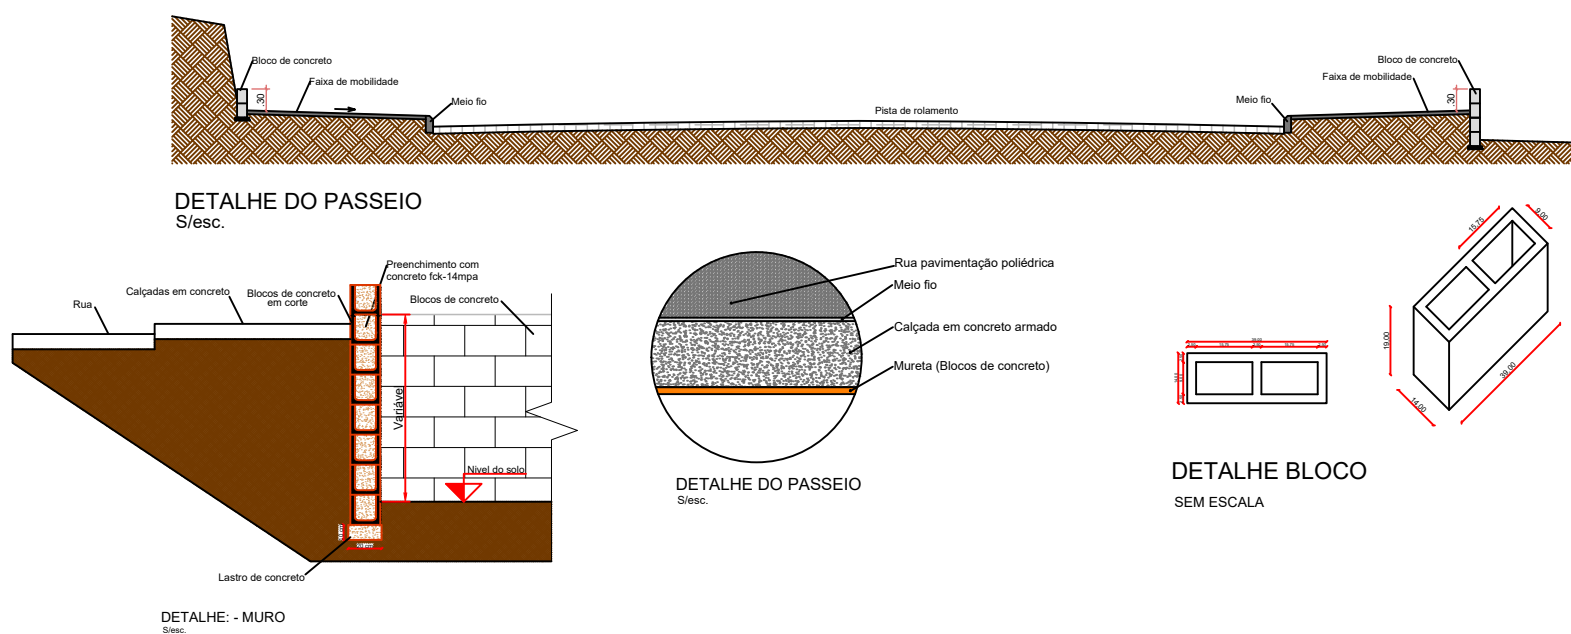

DETALHE MURO DE CONTENÇÃO

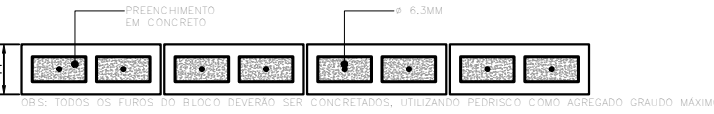

DET PREENCHIMENTO DOS BLOCOS

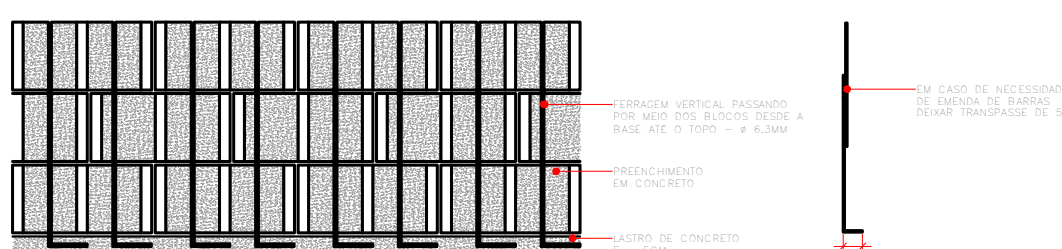

DET ARMADURA DOS BLOCOS

SEM ESCALA



**PREFEITURA MUNICIPAL DE IMBAÚ**  
SSU - SECRETARIA DE SERVIÇOS URBANO  
DEPARTAMENTO DE SERVIÇOS URBANOS  
ENGENHARIA

PROPRIETÁRIO:  
SECRETARIA MUNICIPAL DE OBRAS E VIAÇÃO

OBRA:  
PAVIMENTAÇÃO COM PEDRAS IRREGULARES

LOCAL:  
RUA SANTINA MARIA MARQUEZE BORGES

**SANDRO DIAS BAPTISTA**  
ENG. CIVIL - CREA-PR 30.090/D

**DAYANE SOVINSKI RODRIGUES**  
PREFEITA MUNICIPAL

LOGO  
CONTRATADA

MUNICÍPIO:  
IMBAÚ

TIPO:  
PAVIMENTAÇÃO

PROJETO:  
**MURO DE CONTEÇÃO**

REFERÊNCIA:  
**PAVIMENTAÇÃO COM PEDRAS  
IRREGULARES**

DESENHO:  
RUA SANTINA MARIA MARQUEZE BORGES

DATA:  
MARÇO/2021

ESCALA DO DESENHO:  
INDICADA

ARQUIVO:  
PAVIMENTAÇÃO\_BELA\_VISTA.dwg

**EXEC.**  
**07 08**