


370-A e 371/2
 Área: 8.276,41 m²

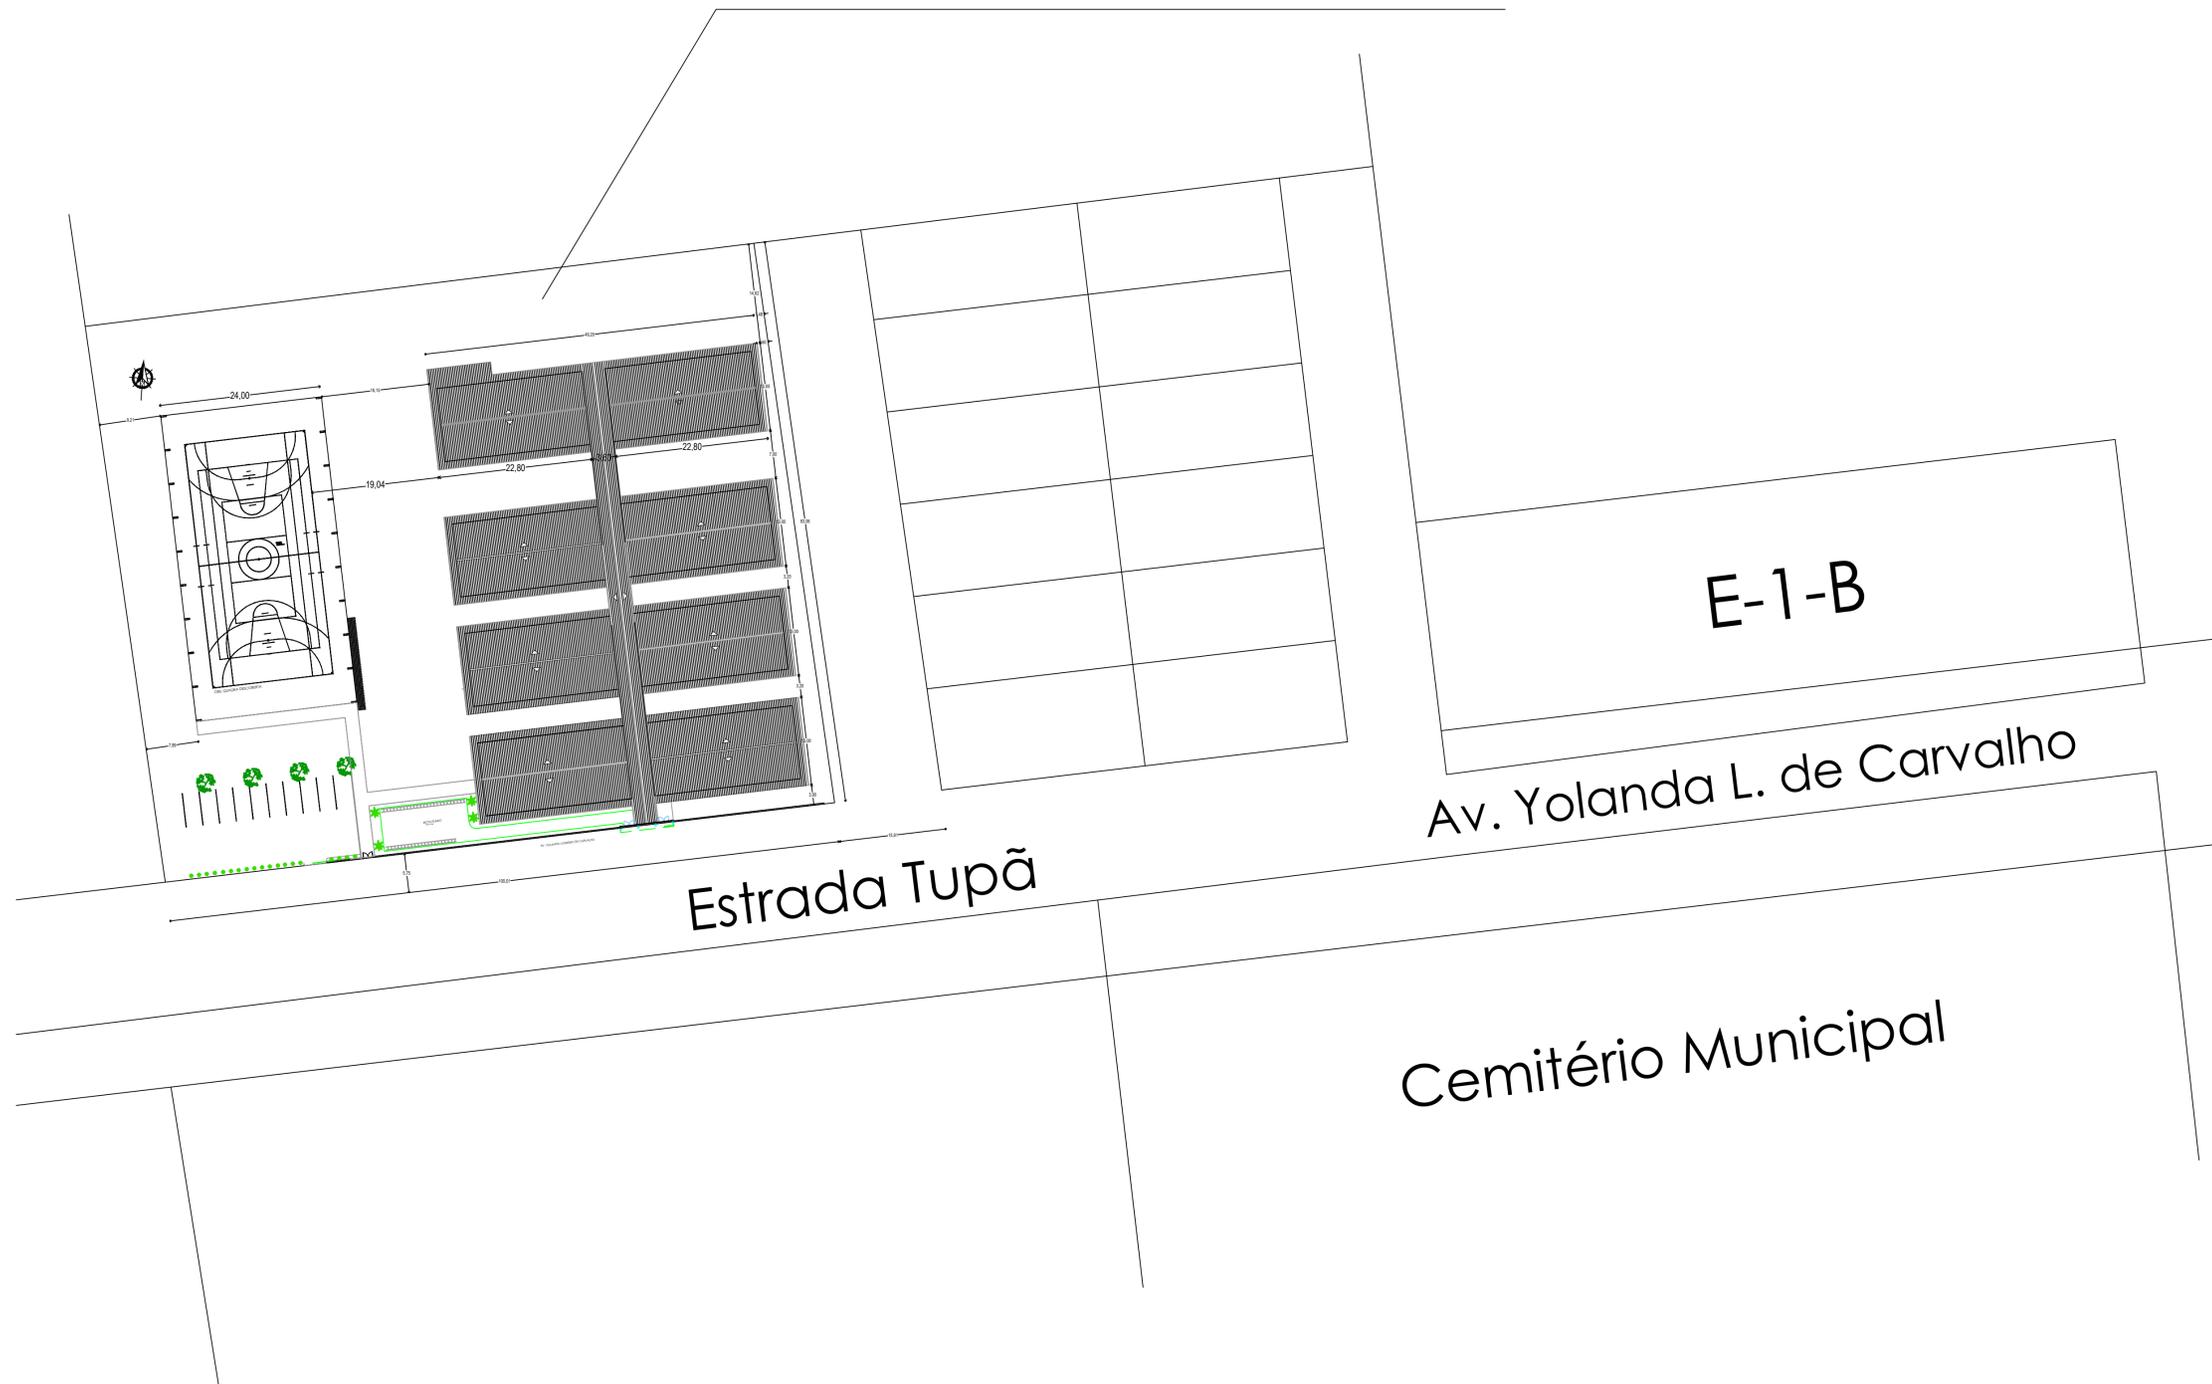

PLANTA DE IMPLANTAÇÃO
 ESCALA- 1:500

HISTÓRICO DE ATUALIZAÇÃO / SUBSTITUIÇÃO DO PSCP		
Data	Descrição da atualização	Nº do PSCP

GRUPO PLANENGE ENGENHARIA
 RUA PION. AGENOR CAMARGO, Nº 1468, COPACABANA II, TÉRREO
 FONE: (41) 3040-1840 - E-MAIL: CONTATO@PLANENGE.COM.BR
 SITE: WWW.PLANENGE.COM.BR
 CIDADE: MARINGÁ - PR

OBRA / ENDEREÇO
 ESCOLA MUNICIPAL PROFESSORA LUCINEIA R. BRACIFORTE
 Av. Yolanda Loreiro de Carvalho, s/nº, Lotes 370-A e 371/2 - Área de Chácara - Ubatuba - PR

ÁREA	2.765,46m ²	Ocupação	E-1	PARA USO DO CBAPP
BRANCHA	02 / 03	CONTEÚDO	IMPLANTAÇÃO	

PROPRIETÁRIO: MUNICÍPIO DE UBATUBA - CNPJ: 176.950.026/0001-10
 RESP. TÉCNICO: PLANENGE ENGENHARIA - LTDA
 ENG. CIVIL: FABIANO MARIAS
 CREA/PR 199616/P

ESCALA INDICADA: DATA: NOVEMBRO 2017