



CONJ.HAB.JUSCELINO KUBISCHECK

02


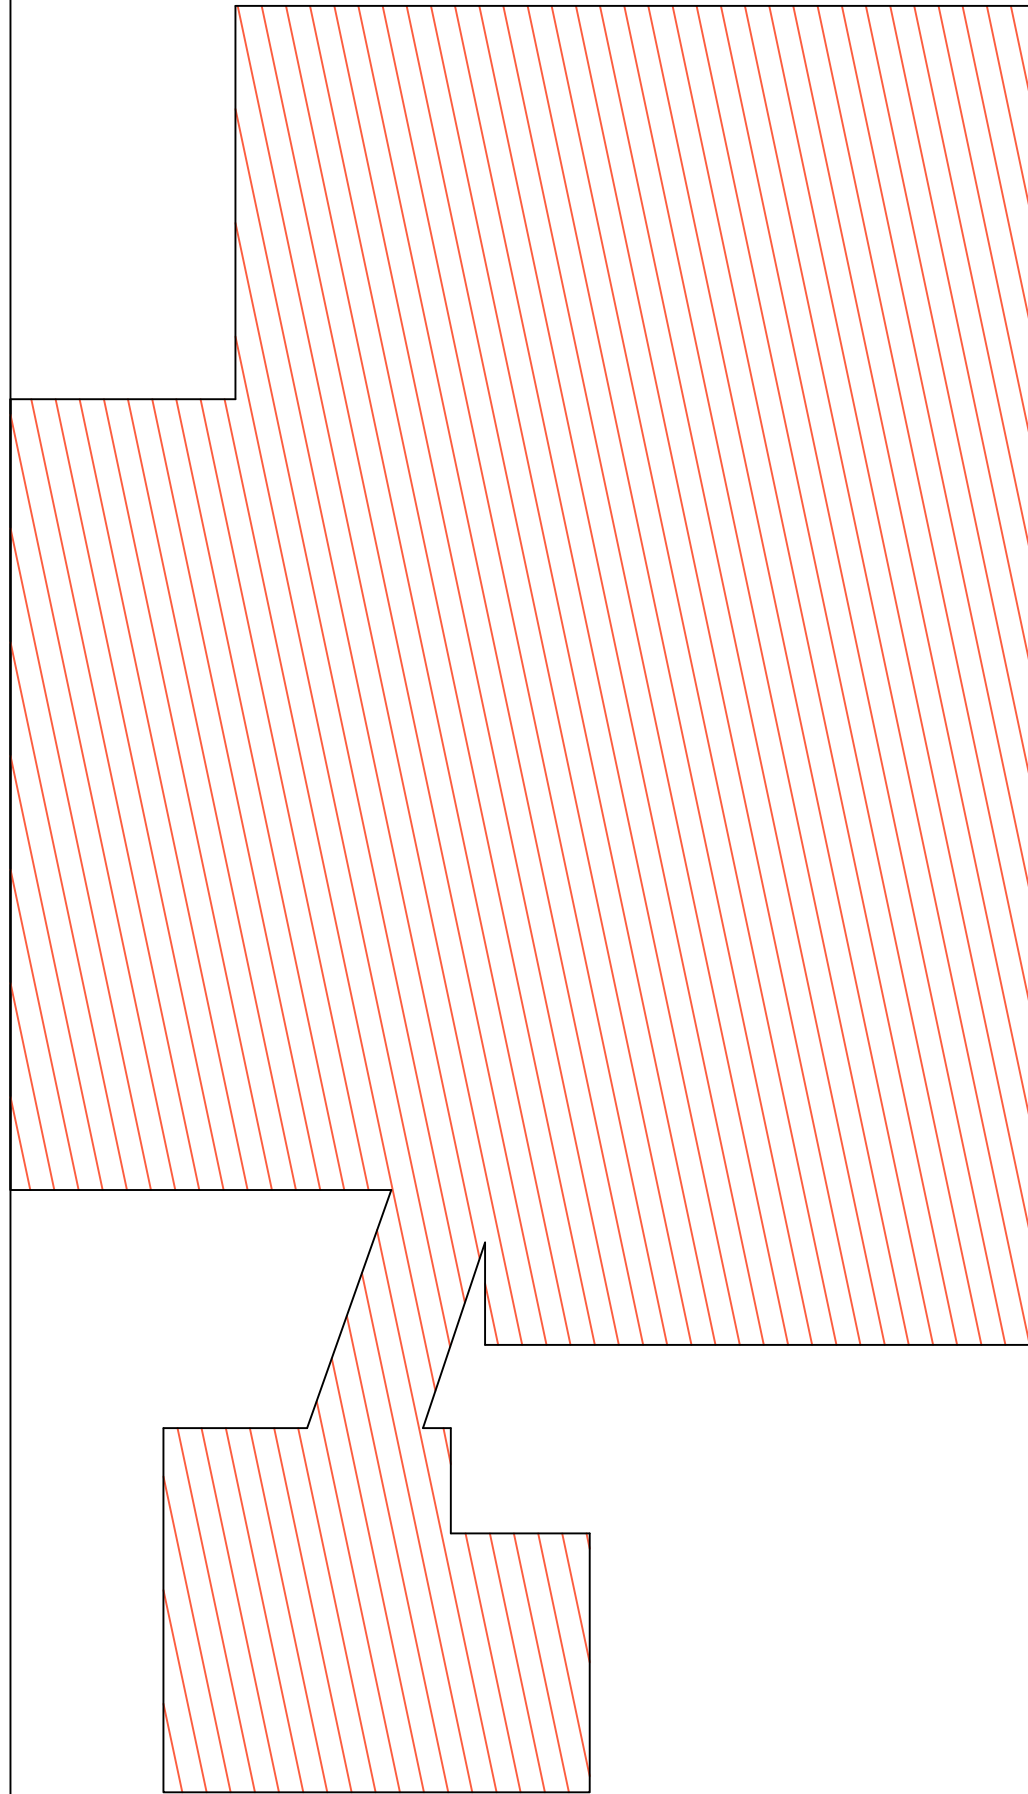


01

R. ALFREDO SIQUEIRA

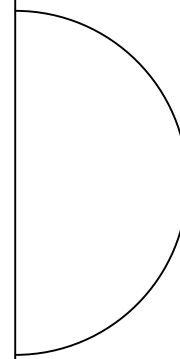

PLANTA DE IMPLANTAÇÃO
ESC.: 1:200

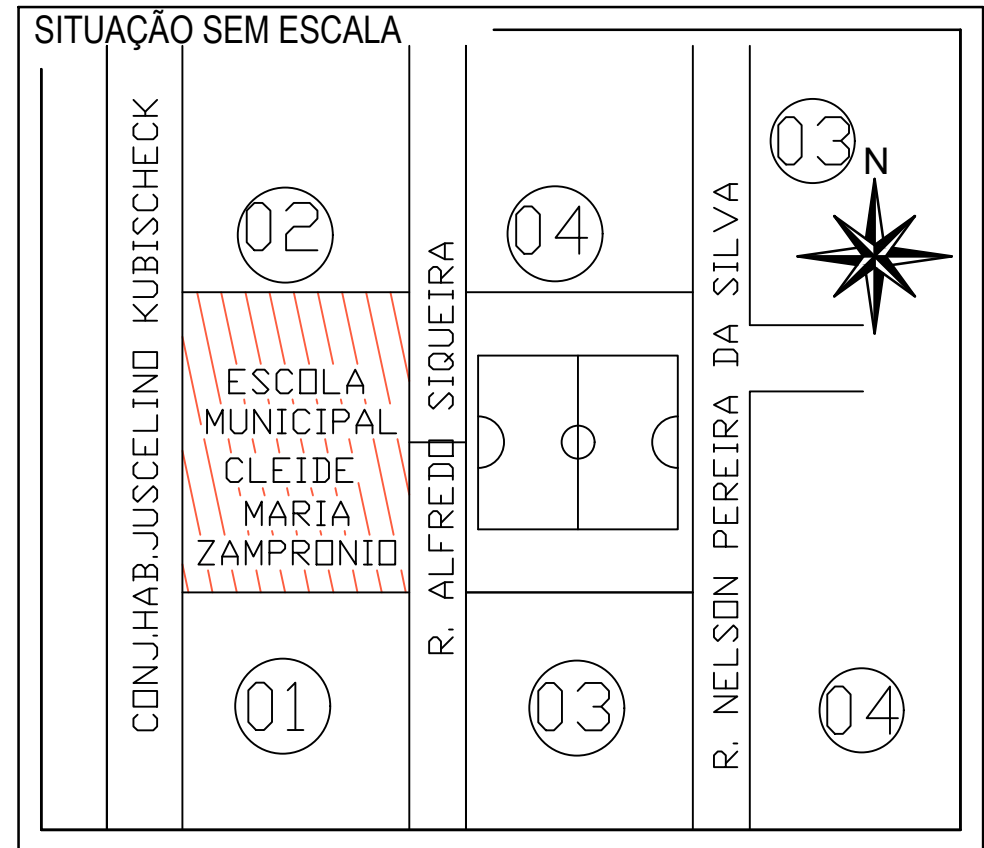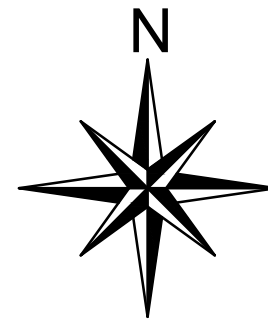

HISTORICO DE ATUALIZAÇÃO/SUBSTITUIÇÃO DO PSCIP		
Data	Discriminação da atualização	Nº do PSCIP



RUA PIONEIRO AGENOR CAMARGO, Nº 1468, COPACABANA II, TERREO

FONE: (44) 3040-1840 - E-MAIL: CONTATO@PLANENGE.COM.BR

SITE: WWW.PLANENGE.COM.BR

CIDADE: MARINGÁ - PR

OBRA/ENDEREÇO

Escola Municipal Cleide Maria Zampronio E. I. F.

R. Moacir Carmona Fogaça- 17

ÁREA	817,06	OCUPAÇÃO	E-1	PARA USO DO CBMPR
PRANCHA	02 / 03	CONTEUDO		
IMPLANTAÇÃO				
PROPRIETÁRIO	MUNICÍPIO DE UBIATÁ CNPJ: 76.950.096/0001-10			DATA
ESCALA INDICADA	RESP. TÉCNICO			
PLANENGE ENGENHARIA - LTDA ENG.CIVIL: FABIANO MATIAS CREA/PR 151615/D				

NOVEMBRO 2017