

DETALHE FIXAÇÃO DAS PLACAS DE SINALIZAÇÃO DE EMERGÊNCIA SEM ESCALA




M1 - DETALHE - MODELO SINALIZAÇÃO DE LOTAÇÃO



M2 - DETALHE - MODELO SINALIZAÇÃO DE CAPACIDADE DE PÚBLICO


TABELA DE SINALIZAÇÃO DE EMERGÊNCIA (NPT 20 - SINALIZAÇÃO DE EMERGÊNCIA)					
SÍMBOLO	CÓDIGO	DIMENSÃO	SIGNIFICADO	FORMADOR	APLICAÇÃO
	E5	350	EXTINTOR DE INCÊNDIO	SÍMBOLO: QUADRADO, FUNDO: VERMELHO E PICTOGRAMA: FOTOLUMINESCENTE	INDICAÇÃO DE LOCALIZAÇÃO DOS EXTINTORES DE INCÊNDIO
	S1	126x252	SAÍDA DE EMERGÊNCIA	SÍMBOLO: RETANGULAR, FUNDO: VERDE E PICTOGRAMA: FOTOLUMINESCENTE	INDICAÇÃO DO SENTIDO DIREITO DE UMA SAÍDA DE EMERGÊNCIA
	S2	126x252	SAÍDA DE EMERGÊNCIA	SÍMBOLO: RETANGULAR, FUNDO: VERDE E PICTOGRAMA: FOTOLUMINESCENTE	INDICAÇÃO DO SENTIDO ESQUERDO DE UMA SAÍDA DE EMERGÊNCIA
	S3	126x252	SAÍDA DE EMERGÊNCIA	SÍMBOLO: RETANGULAR, FUNDO: VERDE E PICTOGRAMA: FOTOLUMINESCENTE	INDICAÇÃO DE UMA SAÍDA DE EMERGÊNCIA A SER AFIXADA ACIMA DA PORTA, PARA INDICAR O SEU ACESSO
	S12	126x252	SAÍDA DE EMERGÊNCIA	SÍMBOLO: RETANGULAR, FUNDO: VERDE E MENSAGEM "SAÍDA" E OU PICTOGRAMA E OU SETA DIRECIONAL, FOTOLUMINESCENTE, COM ALTURA DE LETRA SEMPRE >= 50 mm	INDICAÇÃO DE UMA SAÍDA DE EMERGÊNCIA, UTILIZADA COMO COMPLEMENTAÇÃO DO PICTOGRAMA FOTOLUMINESCENTE (SETA OU IMAGEM OU AMBOS)

SIMBIOLOGIA PARA INSTALAÇÕES DE COMBATE A INCÊNDIO	
SÍMBOLO	DESCRIÇÃO
	EXTINTOR PÓ QUÍMICO SECO ABC CAPACIDADE EXTINTORA 2-A, 20-B-C
	ILUMINAÇÃO DE EMERGÊNCIA - TIPO BLOCO AUTÔNOMO DE ACLAREAMENTO COM DURAÇÃO DE 120 min
	DIREÇÃO DO FLUXO DA ROTA DE FUGA
	SAÍDA FINAL DA ROTA DE FUGA
	ÁREA FRIA
	DISTÂNCIAS MÁXIMAS A SEREM PERCORRIDAS

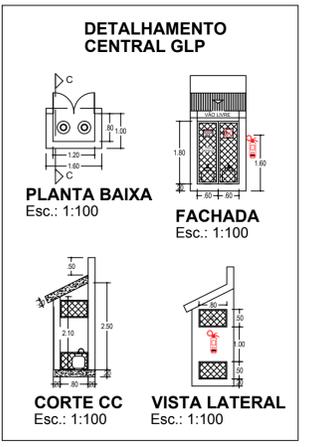


PLANTA BAIXA Esc.: 1:100

FACHADA Esc.: 1:100

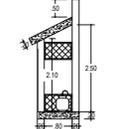


CORTE CC Esc.: 1:100

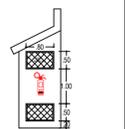

VISTA LATERAL Esc.: 1:100

PLANTA BAIXA Esc.: 1:100

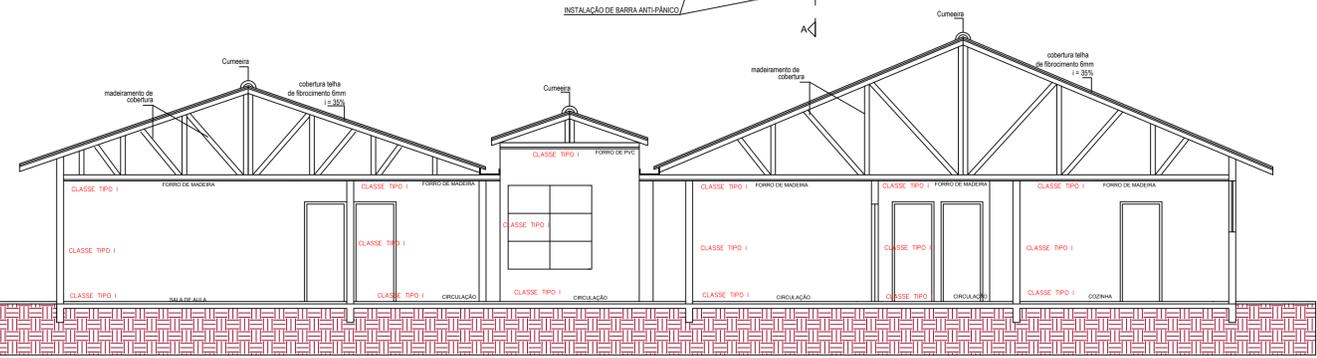


CORTE AA Esc.: 1:75


QUADRO DE ESQUADRIAS

CÓDIGO	LARGURA	ALTURA	PEITORIL	ÁREA	MATERIAL	QUANT.	TIPO
J1	1,80m	1,80m	0,70m	3,24m²	FERROVIDRO	21	CORRER
J2	1,75m	0,60m	1,90m	1,05m²	FERROVIDRO	05	BASC.
J3	1,80m	1,80m	1,15m	3,24m²	FERROVIDRO	02	BASC.
J4	1,80m	0,60m	1,80m	1,08m²	FERROVIDRO	04	BASC.
J5	0,60m	0,60m	1,85m	0,96m²	FERROVIDRO	01	BASC.
J6	0,30m	0,60m	1,85m	0,18m²	FERROVIDRO	02	BASC.
J7	0,60m	0,60m	1,85m	0,36m²	FERROVIDRO	01	BASC.
J8	1,75m	0,60m	1,55m	1,05m²	FERROVIDRO	02	BASC.
J9	1,60m	1,50m	1,00m	2,40m²	FERROVIDRO	01	CORRER
J10	3,50m	1,75m	0,75m	6,30m²	FERROVIDRO	01	BASC.
J11	1,20m	1,00m	1,05m	1,20m²	FERROVIDRO	02	CORRER
J12	1,00m	1,00m	1,10m	1,00m²	FERROVIDRO	01	BASC.
J13	1,80m	1,80m	0,90m	3,24m²	FERROVIDRO	01	BASC.
J14	0,50m	0,50m	1,60m	0,25m²	FERROVIDRO	01	BASC.
J15	1,80m	1,80m	0,60m	3,24m²	FERROVIDRO	01	BASC.
P1	2,95m	2,40m	-	6,84m²	FERROVIDRO	01	ABRIR
P2	0,80m	2,10m	-	1,68m²	FERROVIDRO	03	ABRIR
P3	0,80m	2,10m	-	1,68m²	MADEIRA	15	ABRIR
P4	1,80m	2,10m	-	2,94m²	MADEIRA	01	CORRER
P5	0,70m	1,60m	-	1,12m²	FERRO	07	ABRIR
P6	3,00m	2,50m	-	7,50m²	FERRO	01	ABRIR
P7	0,80m	2,50m	-	2,00m²	FERROVIDRO	01	ABRIR
P8	0,90m	1,40m	-	1,26m²	FERRO	01	ABRIR
P9	0,80m	2,10m	-	1,68m²	DIVISA	01	ABRIR
P10	0,60m	2,10m	-	1,26m²	FERRO	01	ABRIR

Nota: todos parâmetros da NPT 017 deverão ser atendidos pela brigada de incêndio.

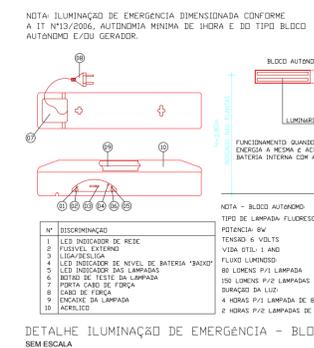

DETALHE ILUMINAÇÃO DE EMERGÊNCIA - BLOCO AUTÔNOMO SEM ESCALA

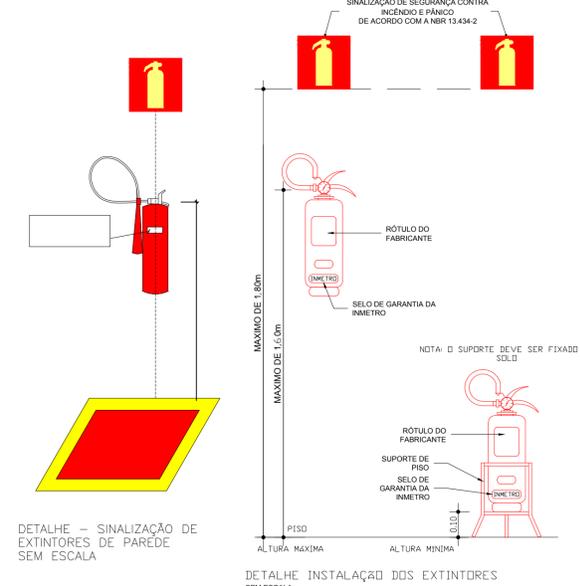


DETALHE - SINALIZAÇÃO DE EXTINTORES DE PAREDE SEM ESCALA

DETALHE INSTALAÇÃO DOS EXTINTORES SEM ESCALA

HISTÓRICO DE ATUALIZAÇÃO/SUBSTITUIÇÃO DO PSCIP		
Data	Discriminação da atualização	Nº do PSCIP

GRUPO PLANENGE ENGENHARIA RUA PIONEIRO AGENOR CAMARGO, Nº 1468, COPACABANA II, TERREO FONE: (41) 3040-1840 - E-MAIL: CONTATO@PLANENGE.COM.BR SITE: WWW.PLANENGE.COM.BR CIDADE: MARINGÁ - PR	
OBRA/ENDEREÇO Escola Municipal Cleide Maria Zamprônio E. I. F. R. Moacir Carmona Fogaça - 17	
ÁREA 817,06 m²	OCUPAÇÃO E-1
PRANCHA 03 / 03	CONTEUDO PLANTA BAIXA DETALHES CORTE AA CORTE BB QUADRO DE ESQUADRIAS
PROPRIETÁRIO MUNICÍPIO DE UBIATÁ CNPJ: 76.950.096/0001-10	
ESCALA INDICADA RESP. TÉCNICO PLANENGE ENGENHARIA - LTDA ENG. CIVIL: FÁBIANO MATIAS CREA/PR 151615/D	
DATA NOVEMBRO 2017	

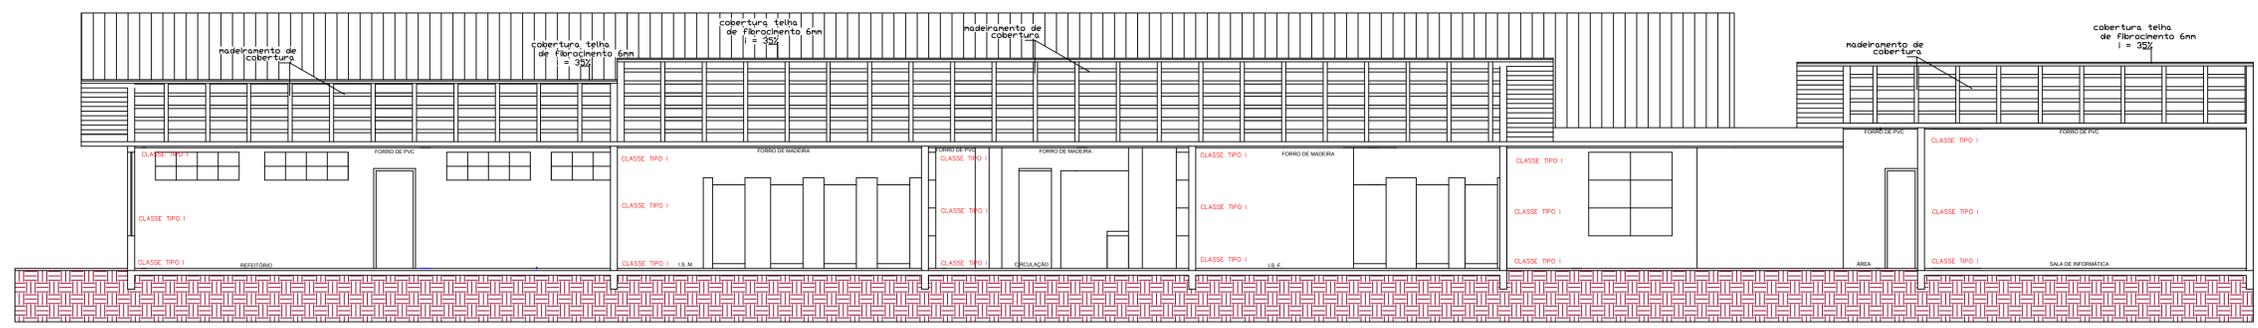

CORTE BB Esc.: 1:75