


R. FORTALEZA

R. TEREZINA

R. RIO BRANCO

R. RECIFE

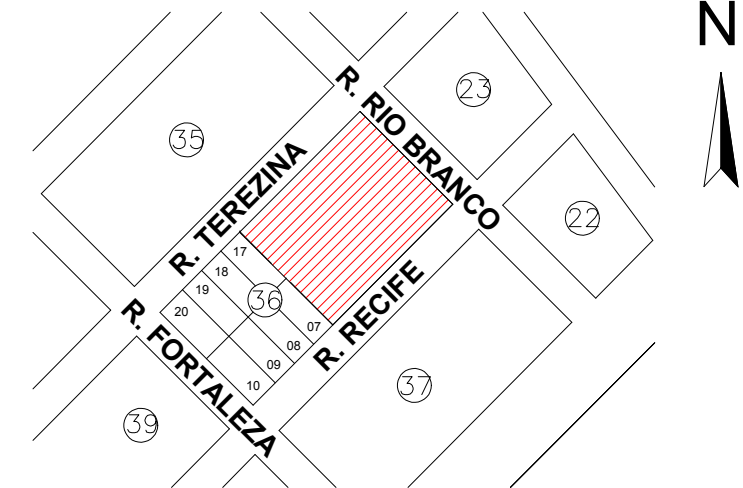

PLANTA DE SITUAÇÃO
SEM ESCALA

HISTORICO DE ATUALIZAÇÃO/SUBSTITUIÇÃO DO PSCIP		
Data	Discriminação da atualização	Nº do PSCIP
GRUPO PLANENGE ENGENHARIA RUA PIONEIRO AGENOR CAMARGO, Nº 1468, COPACABANA II, TERREO FONE: (44) 3040-1840 - E-MAIL: CONTATO@PLANENGE.COM.BR SITE: WWW.PLANENGE.COM.BR CIDADE: MARINGÁ - PR		
OBRA/ENDEREÇO C.M.E.I. Lugar de Gente Feliz Rua Rio Branco Q 36 s/n		
ÁREA 1563 m²	OCUPAÇÃO E-5 E F-8	PARA USO DO CBMPR
PRANCHA 02 03	CONTEUDO IMPLANTAÇÃO	
PROPRIETÁRIO MUNICÍPIO DE UBIATÃ CNPJ: 76.950.096/0001-10		
ESCALA INDICADA	RESP. TÉCNICO PLANENGE ENGENHARIA - LTDA ENG.CIVIL: FABIANO MATIAS CREA/PR 151615/D	DATA JANEIRO 2018

1 IMPLANTAÇÃO
ESCALA 1:250

