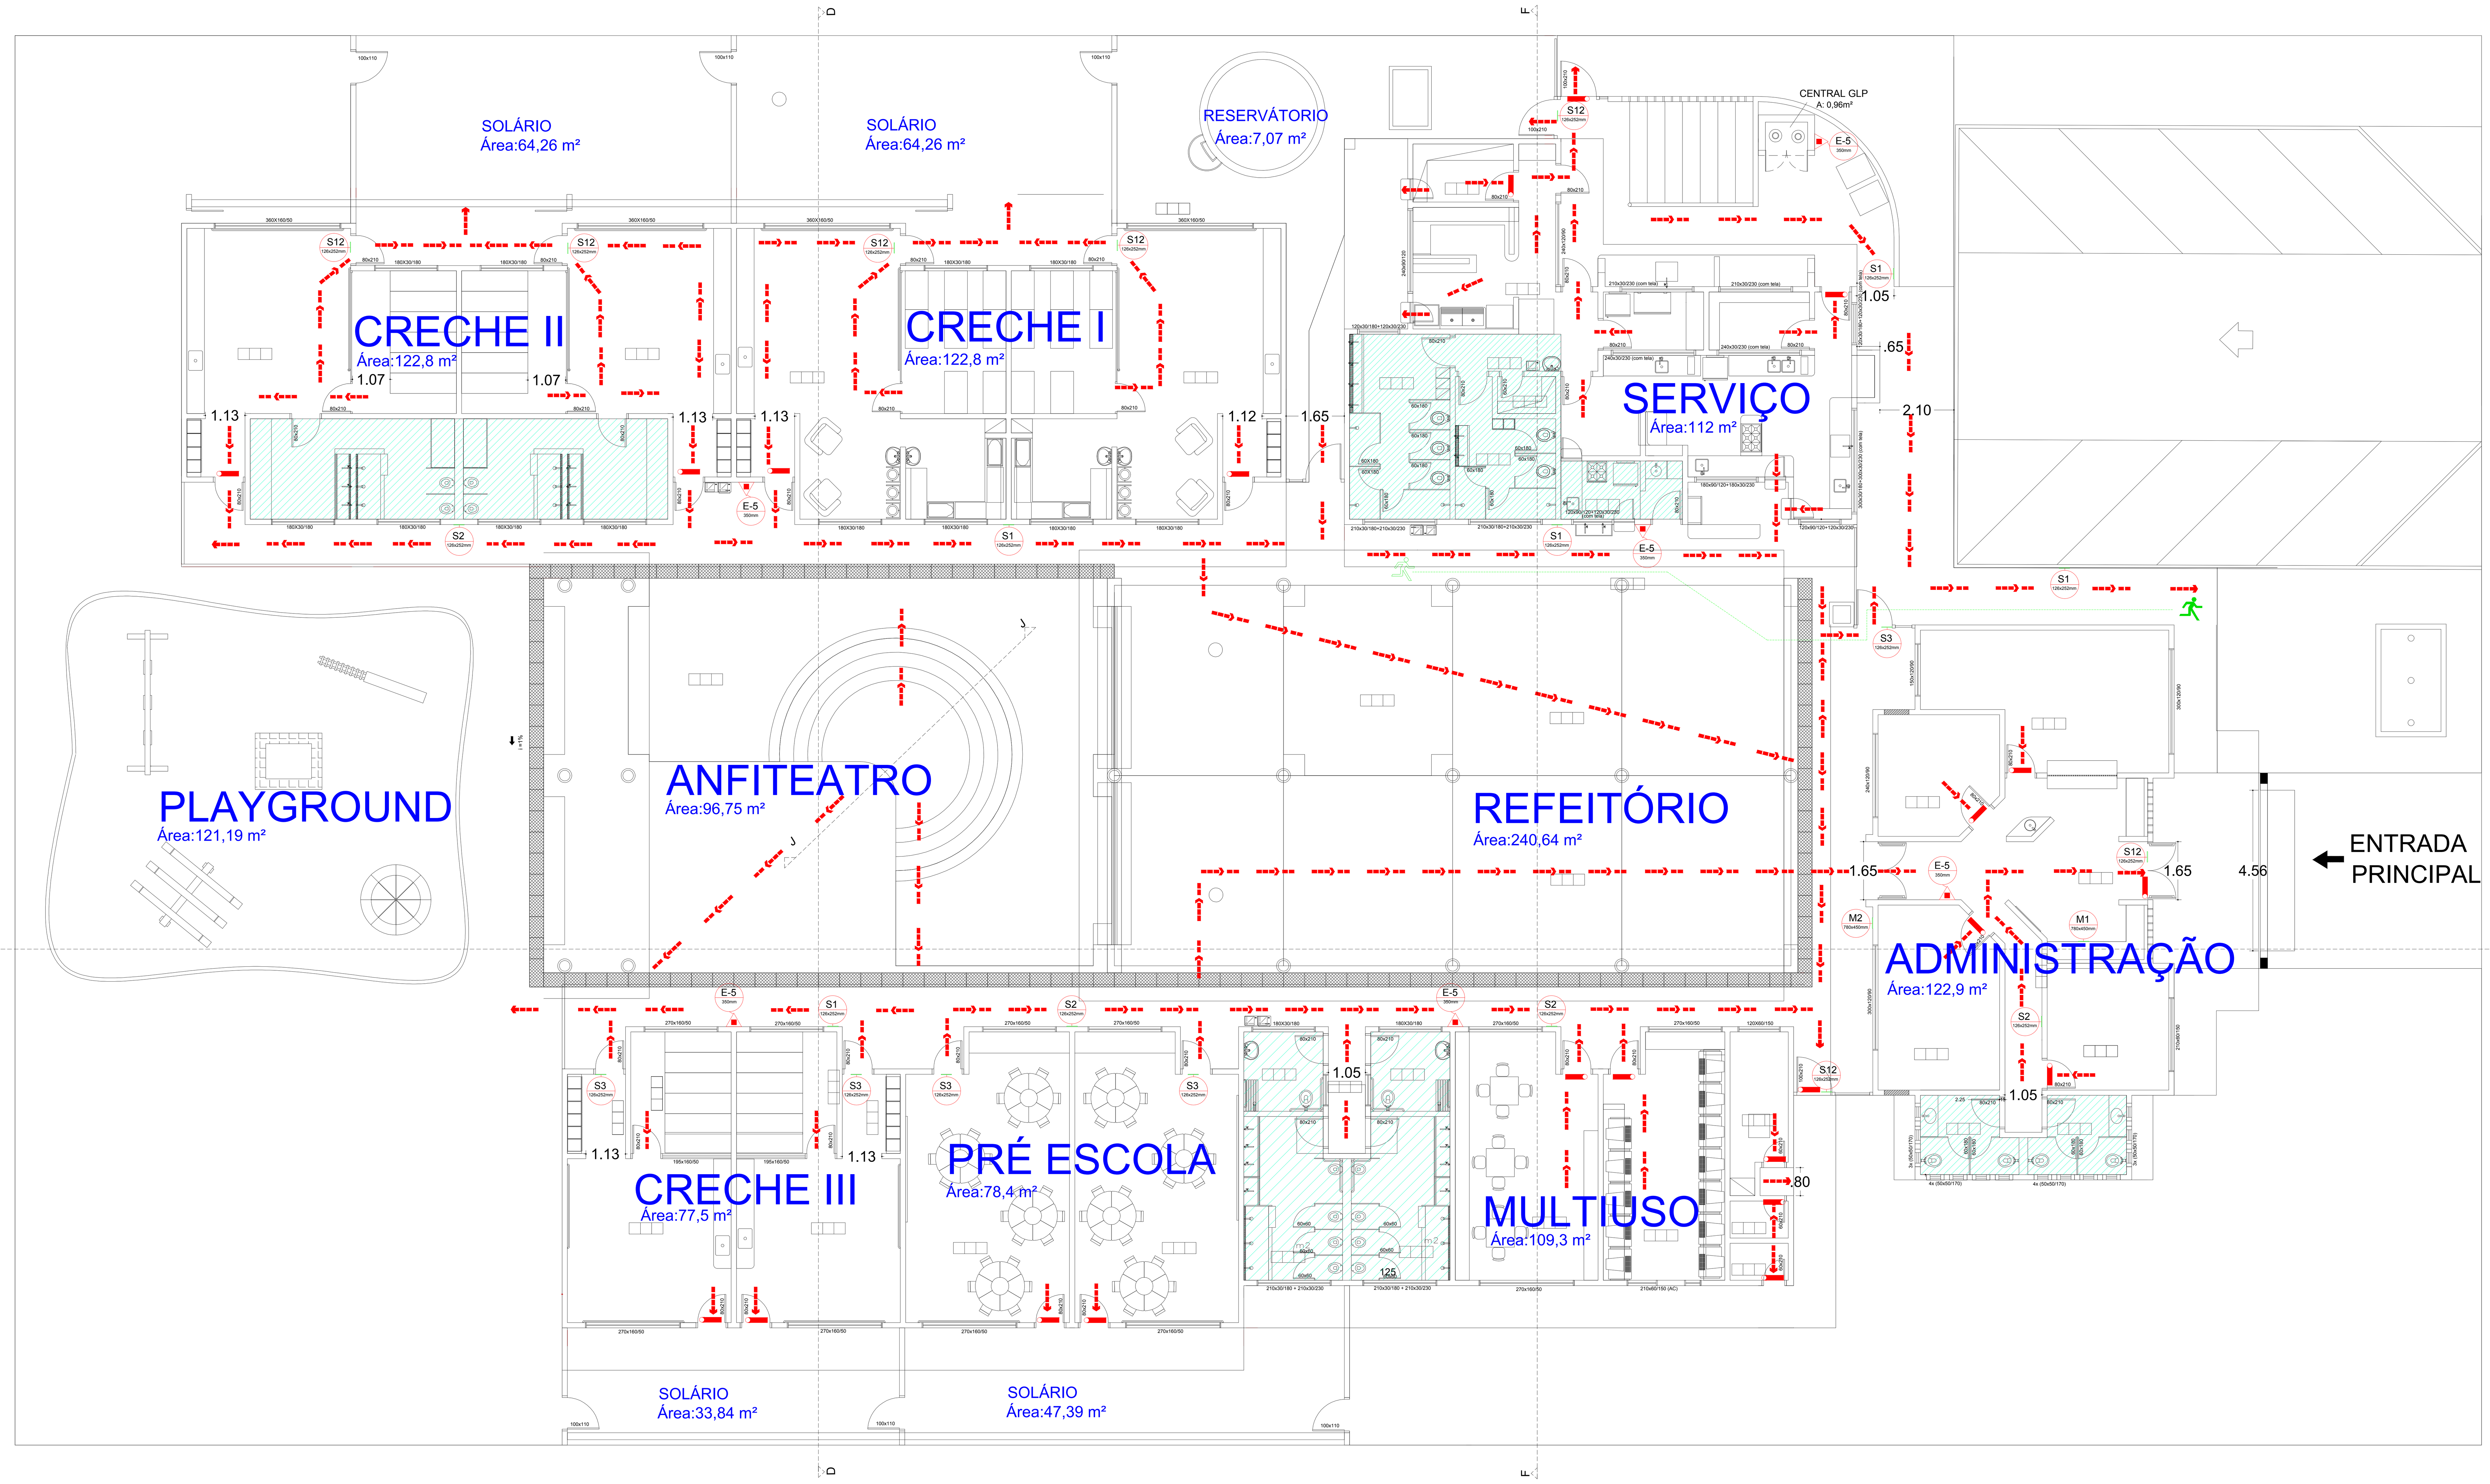

1 PLANTA BAIXA

ESCALA 1:100

Nota: todos parâmetros da NPT 017 deverão ser atendidos pela brigada de incêndio.

TABELA DE SINALIZAÇÃO DE EMERGÊNCIA (NPT 20 - SINALIZAÇÃO DE EMERGÊNCIA)					
SÍMBOLO	CÓDIGO	DIMENSÃO	SIGNIFICADO	FORMA/COR	APLICAÇÃO
	E5	350	EXTINTOR DE INCÊNDIO	SÍMBOLO: QUADRADO, FUNDO: VERMELHO E PICTOGRAMA FOTOLUMINESCENTE	INDICAÇÃO DE LOCALIZAÇÃO DOS EXTINTORES DE INCÊNDIO
	S1	126x252	SAÍDA DE EMERGÊNCIA	SÍMBOLO: RETANGULAR, FUNDO: VERDE E PICTOGRAMA: FOTOLUMINESCENTE	INDICAÇÃO DO SENTIDO DIREITO DE UMA SAÍDA DE EMERGÊNCIA
	S2	126x252	SAÍDA DE EMERGÊNCIA	SÍMBOLO: RETANGULAR, FUNDO: VERDE E PICTOGRAMA: FOTOLUMINESCENTE	INDICAÇÃO DO SENTIDO ESQUERDO DE UMA SAÍDA DE EMERGÊNCIA
	S3	126x252	SAÍDA DE EMERGÊNCIA	SÍMBOLO: RETANGULAR, FUNDO: VERDE E PICTOGRAMA: FOTOLUMINESCENTE	INDICAÇÃO DE UMA SAÍDA DE EMERGÊNCIA A SER AFIXADA ACIMA DA PORTA, PARA INDICAR O SEU ACESSO
SAÍDA	S12	126x252	SAÍDA DE EMERGÊNCIA	SÍMBOLO: RETANGULAR, FUNDO: VERDE E MENSAGEM "SAÍDA" E OU PICTOGRAMA E OU SETA DIRECIONAL: FOTOLUMINESCE, COM ALTURA DE LETRA SEMPRE >= 50 mm	INDICAÇÃO DE UMA SAÍDA DE EMERGÊNCIA, UTILIZADA COMO COMPLEMENTAÇÃO DO PICTOGRAMA FOTOLUMINESCENTE (SETA OU IMAGEM, OU AMBOS)

SIMBOLOGIA PARA INSTALAÇÕES DE COMBATE A INCÊNDIO
NPT 004 - SÍMBOLOS GRÁFICOS PARA PROJETO DE SEGURANÇA CONTRA INCÊNDIO

SÍMBOLO	DESCRIÇÃO
	EXTINTOR PÓ QUÍMICO SECO ABC CAPACIDADE EXTINTORA 2-A : 20-B:C
	ILUMINAÇÃO DE EMERGÊNCIA - TIPO BLOCO AUTÔNOMO DE ACLAREAMENTO COM DURAÇÃO DE 120 min
	DIREÇÃO DO FLUXO DA ROTA DE FUGA
	SAÍDA FINAL DA ROTA DE FUGA
	ÁREA FRIA
	DISTÂNCIAS MÁXIMAS A SEREM PERCORRIDAS

OBSERVAÇÃO 1:
A ILUMINAÇÃO DE EMERGÊNCIA DEVERÁ APRESENTAR 3 LUX PARA LOCAIS PLANOS E 5 LUX PARA LOCAIS EM DESNÍVEL

OBSERVAÇÃO 2:
NÃO SERÁ UTILIZADO GÁS COMBUSTÍVEL NA EDIFICAÇÃO

NOTA: ILUMINAÇÃO DE EMERGÊNCIA DIMENSIONADA CONFORME A IT N°13/2006, AUTONOMIA MÍNIMA DE 1HORA E DO TIPO BLOCO AUTÔNOMO E/OU GERADOR.

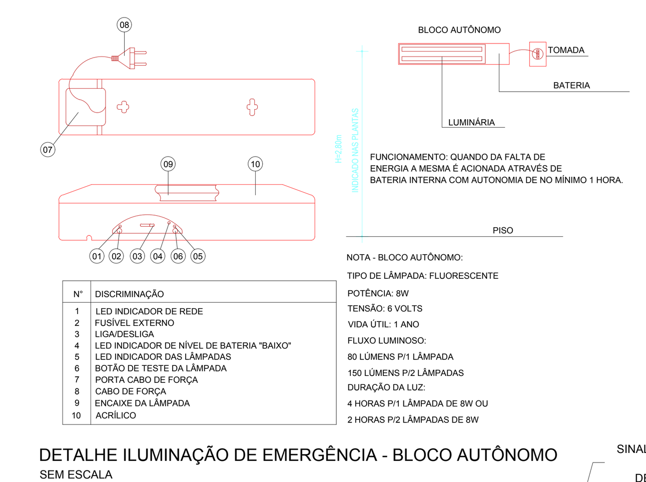

DETALHE ILUMINAÇÃO DE EMERGÊNCIA - BLOCO AUTÔNOMO
SEM ESCALA

DETALHAMENTO CENTRAL GLP

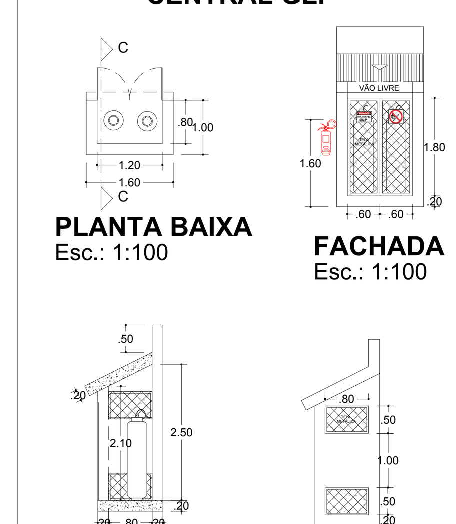

PLANTA BAIXA Esc.: 1:100
FACHADA Esc.: 1:100
CORTE CC Esc.: 1:100
VISTA LATERAL Esc.: 1:100

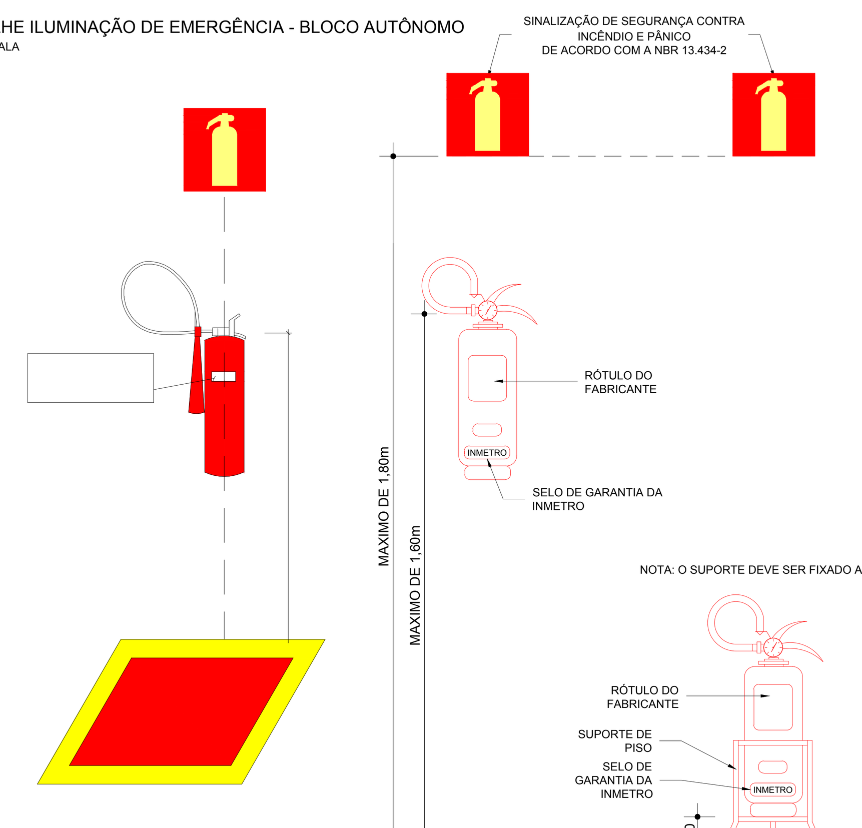

DETALHE – SINALIZAÇÃO DE EXTINTORES DE PAREDE
SEM ESCALA

DETALHE INSTALAÇÃO DOS EXTINTORES
SEM ESCALA

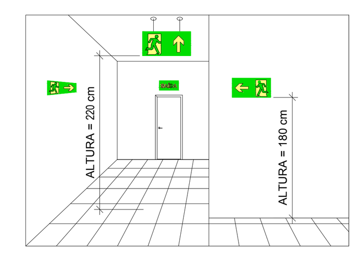

DETALHE FIXAÇÃO DAS PLACAS DE SINALIZAÇÃO DE EMERGÊNCIA
SEM ESCALA

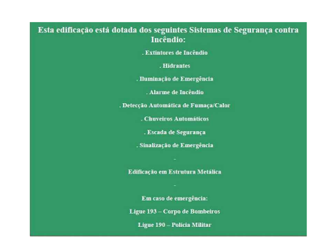

M1 - DETALHE - MODELO SINALIZAÇÃO DE LOTAÇÃO

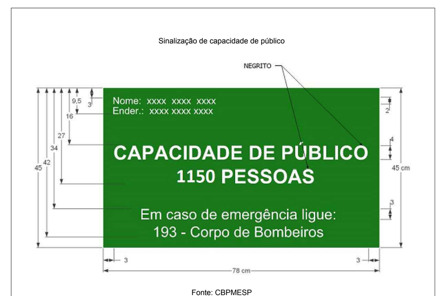

COM OS SEGUINTES DADOS:

NOME: C.M.E.I. Lugar de Gente Feliz
ENDER.: Rua Rio Branco Q 36 s/n
CAPACIDADE DE PÚBLICO: 1150 pessoas

M2 - DETALHE - MODELO SINALIZAÇÃO DE CAPACIDADE DE PÚBLICO

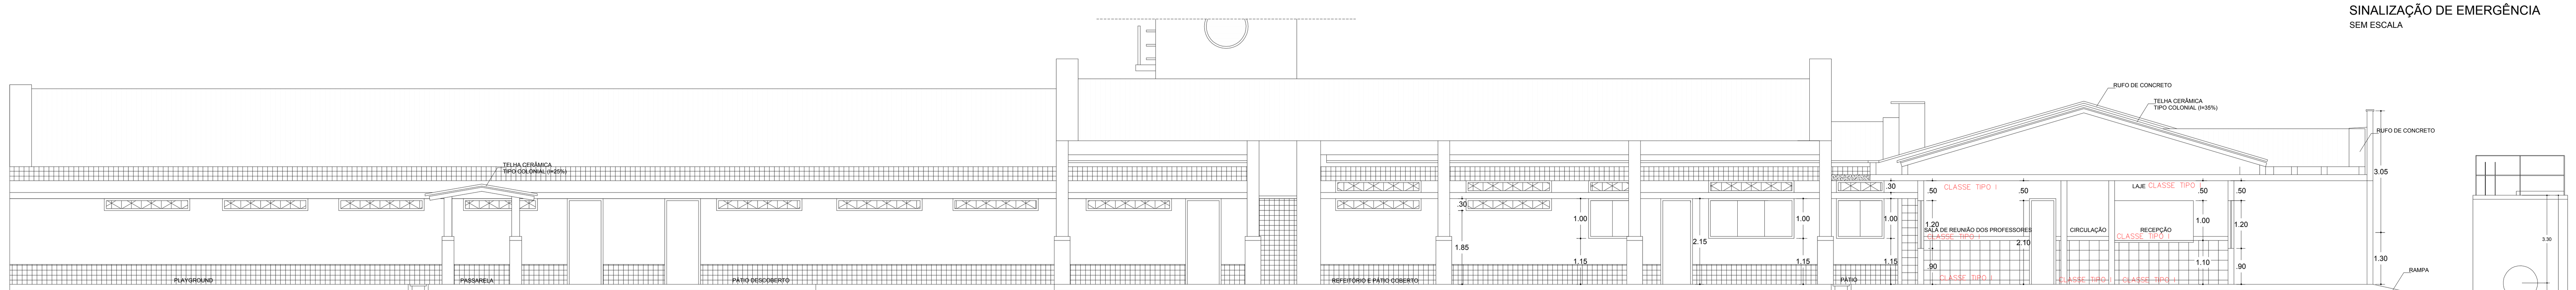

CORTE BB
Esc. : 1/100

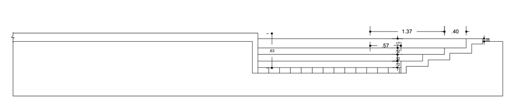

CORTE JJ
Esc. : 1/100

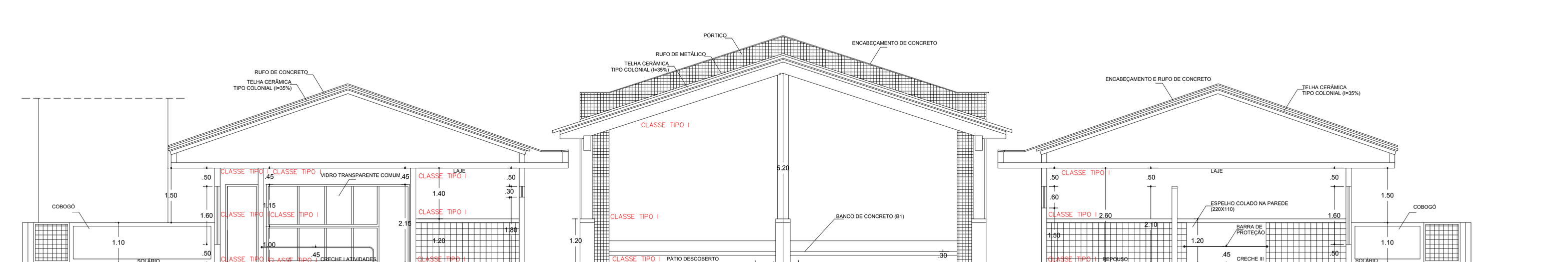

CORTE DD
Esc. : 1/150

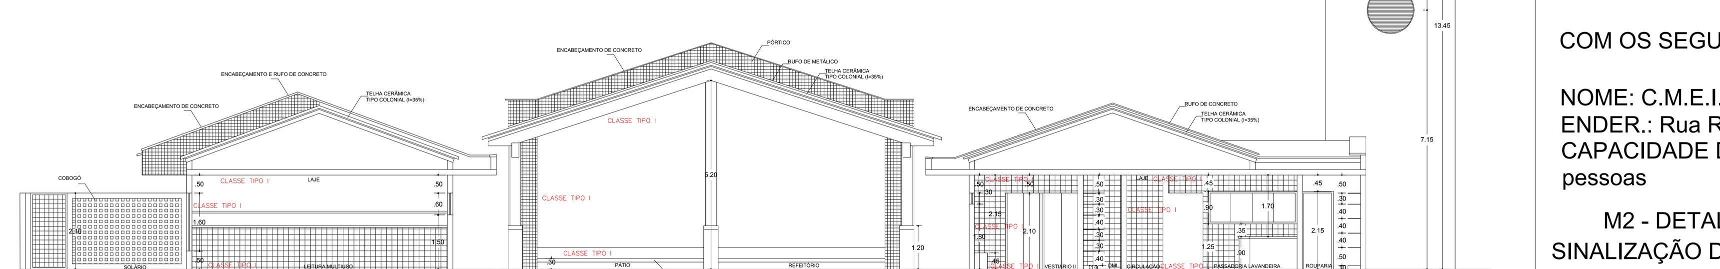

CORTE FF
Esc. : 1/150

HISTORICO DE ATUALIZAÇÃO/SUBSTITUIÇÃO DO PSCIP

Data	Discriminação da atualização	N° do PSCIP

GRUPO PLANENGE ENGENHARIA
RUA PIONEIRO AGENOR CAMARGO, Nº 1468, COPACABANA II, TERREO
FONE: (44) 3040-1840 - E-MAIL: CONTATO@PLANENGE.COM.BR
SITE: WWW.PLANENGE.COM.BR
CIDADE: MARINGÁ - PR

OBRA/ENDEREÇO
C.M.E.I. Lugar de Gente Feliz
Rua Rio Branco Q 36 s/n

ÁREA: 1563 m²

OCUPAÇÃO: E-5 E F-8

PARA USO DO CBMPR

PRANCHA: 03/03

CONTEUDO: PLANTA BAIXA DETALHES

PROPRIETÁRIO: MUNICÍPIO DE UBIRATÃ CNPJ:76.950.096/0001-10

ESCALA: INDICADA

RESP. TECNICO: PLANENGE ENGENHARIA – LTDA ENG.CIVIL: FABIANO MATIAS CREA/PR 151615/D

DATA: JANEIRO 2018