




1 ESTACAS
ESC: 1:125

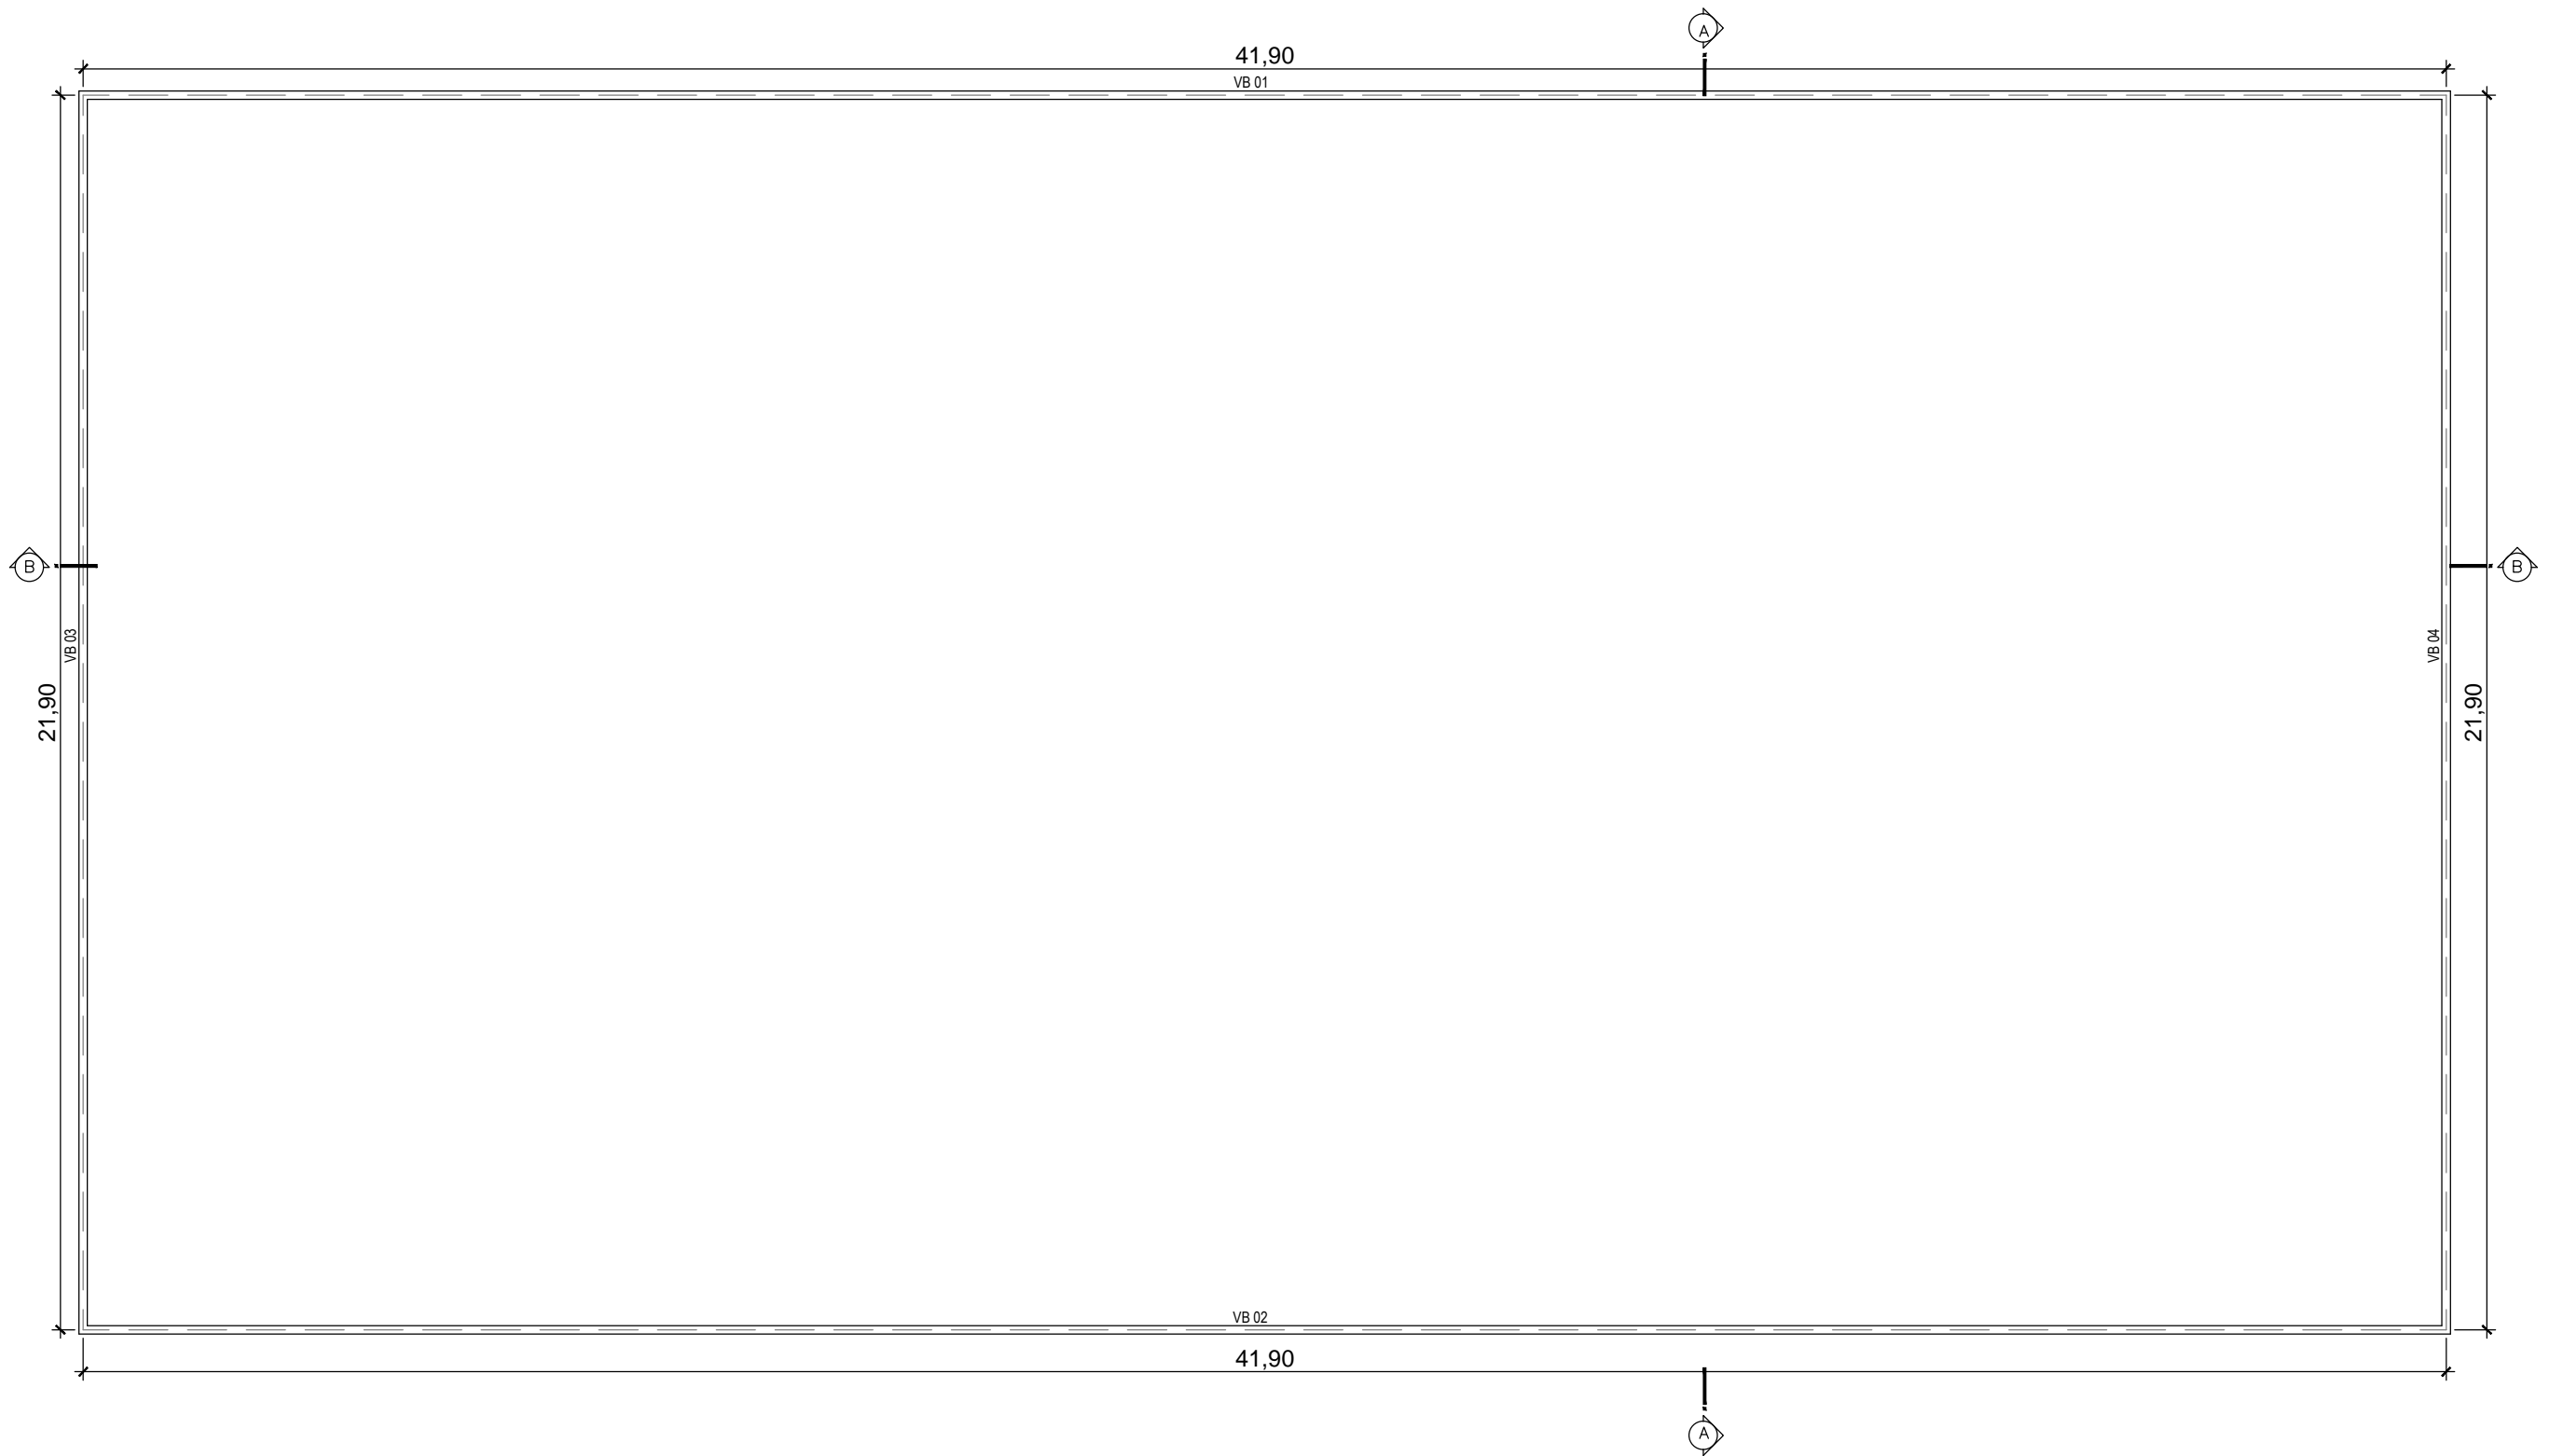

2 FORMA BALDRAME
ESC: 1:125

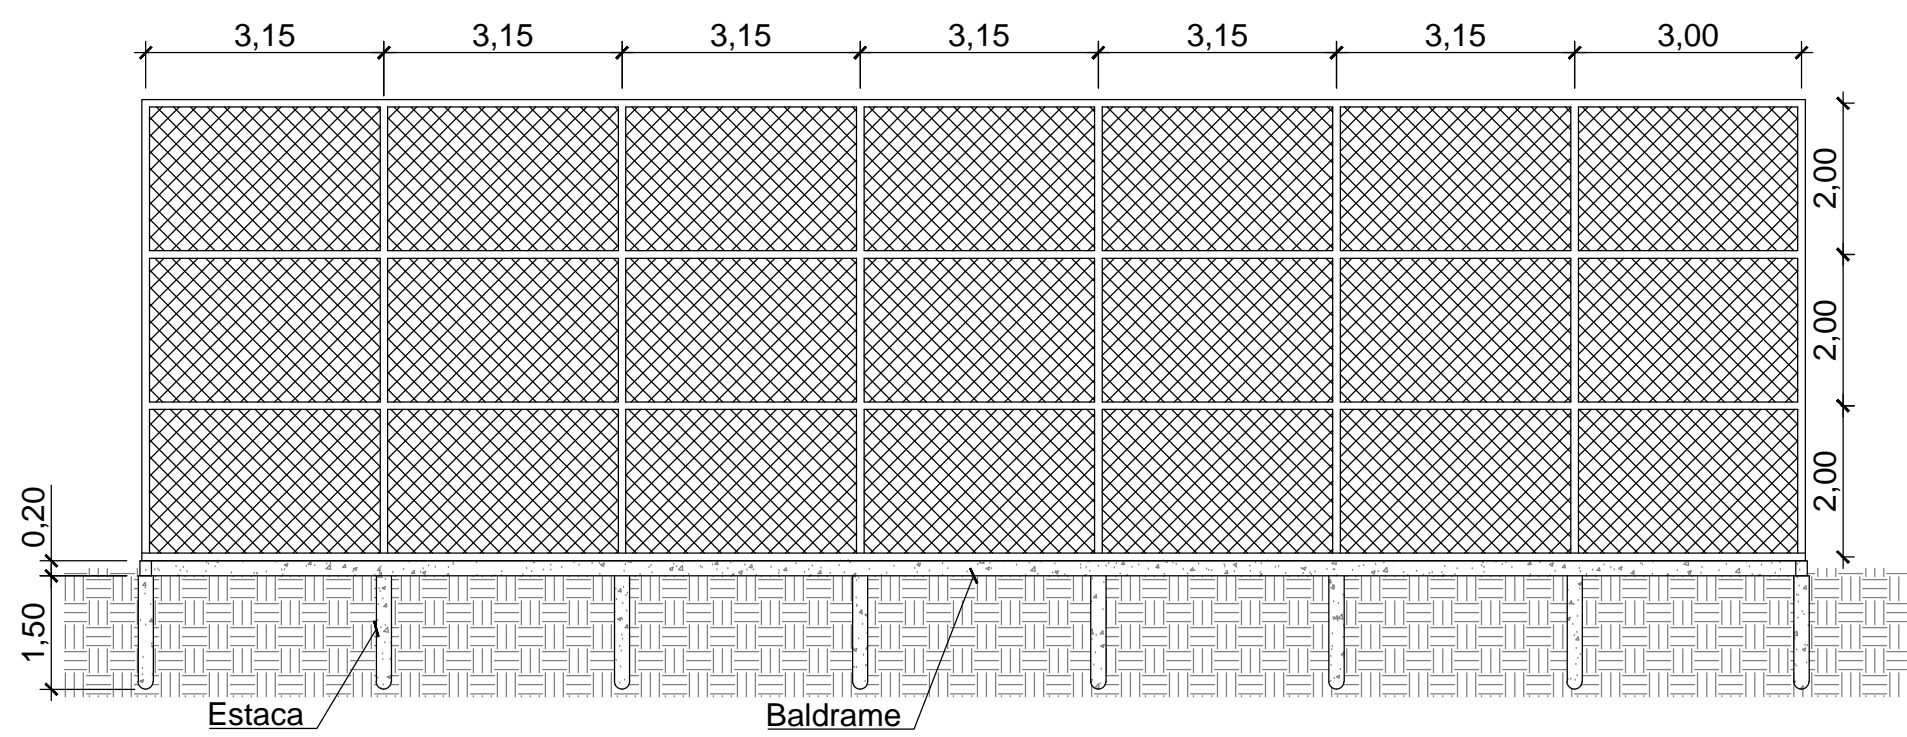


3 CORTE AA
ESC: 1:100

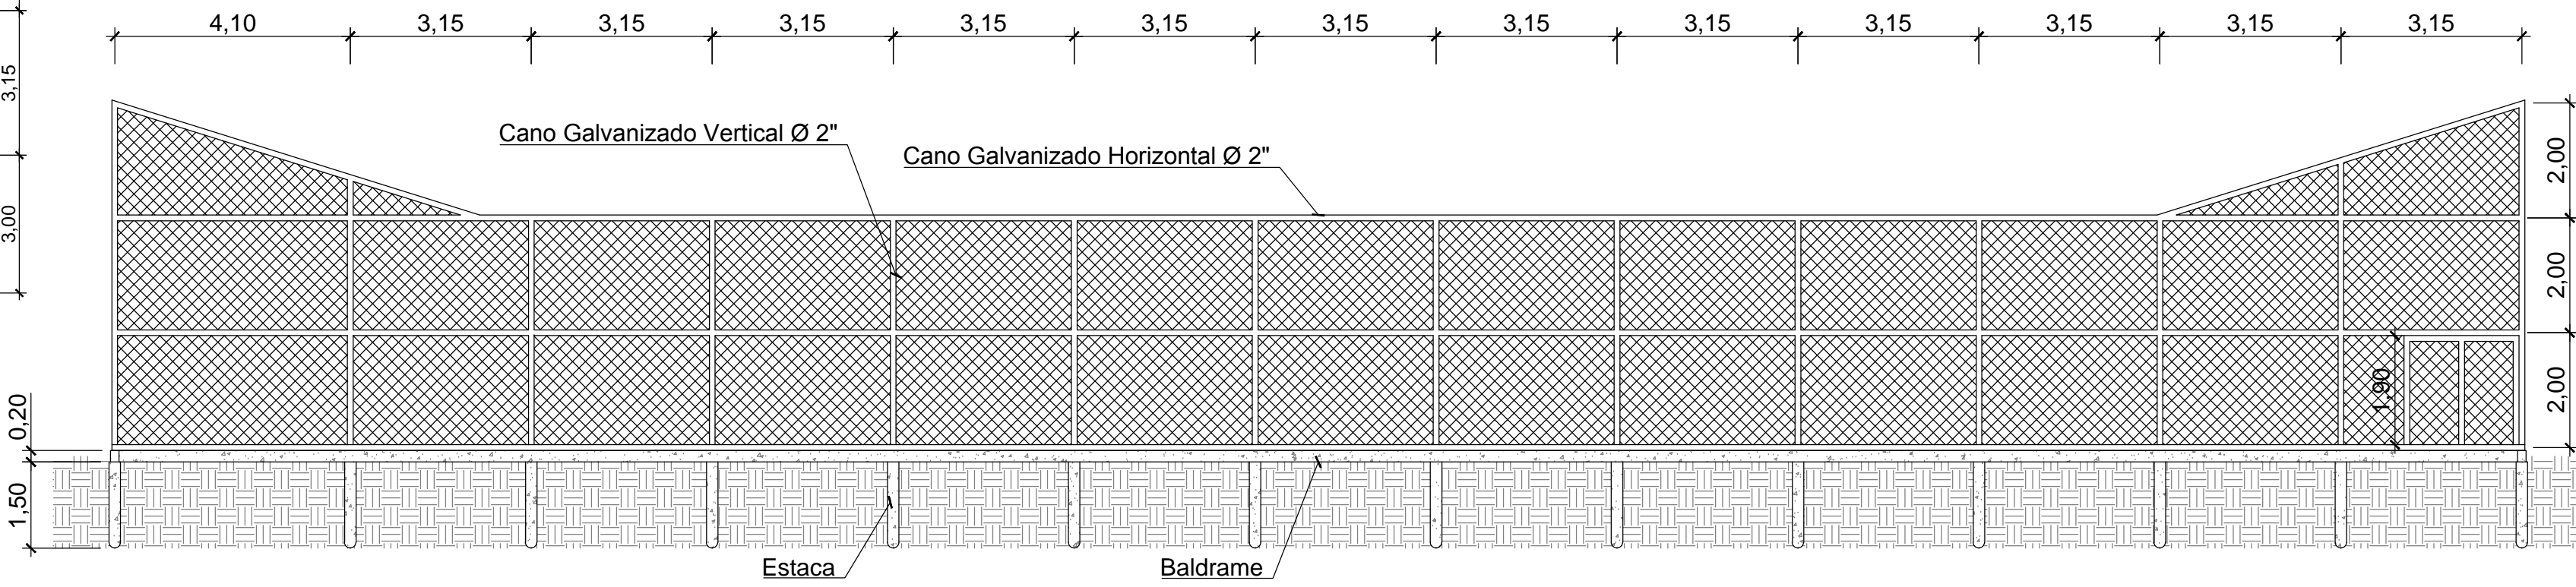

4 CORTE BB
ESC: 1:100

ESTACAS			
AÇO	DIAM (mm)	PESO (Kg)	METROS
CA-50	8,0	75,84	192,00
CA-60	5,0	23,65	153,60
VIGA BALDRAME			
AÇO	DIAM (mm)	PESO (Kg)	METROS
CA-50	8,0	200,24	506,93
CA-60	5,0	76,18	494,61

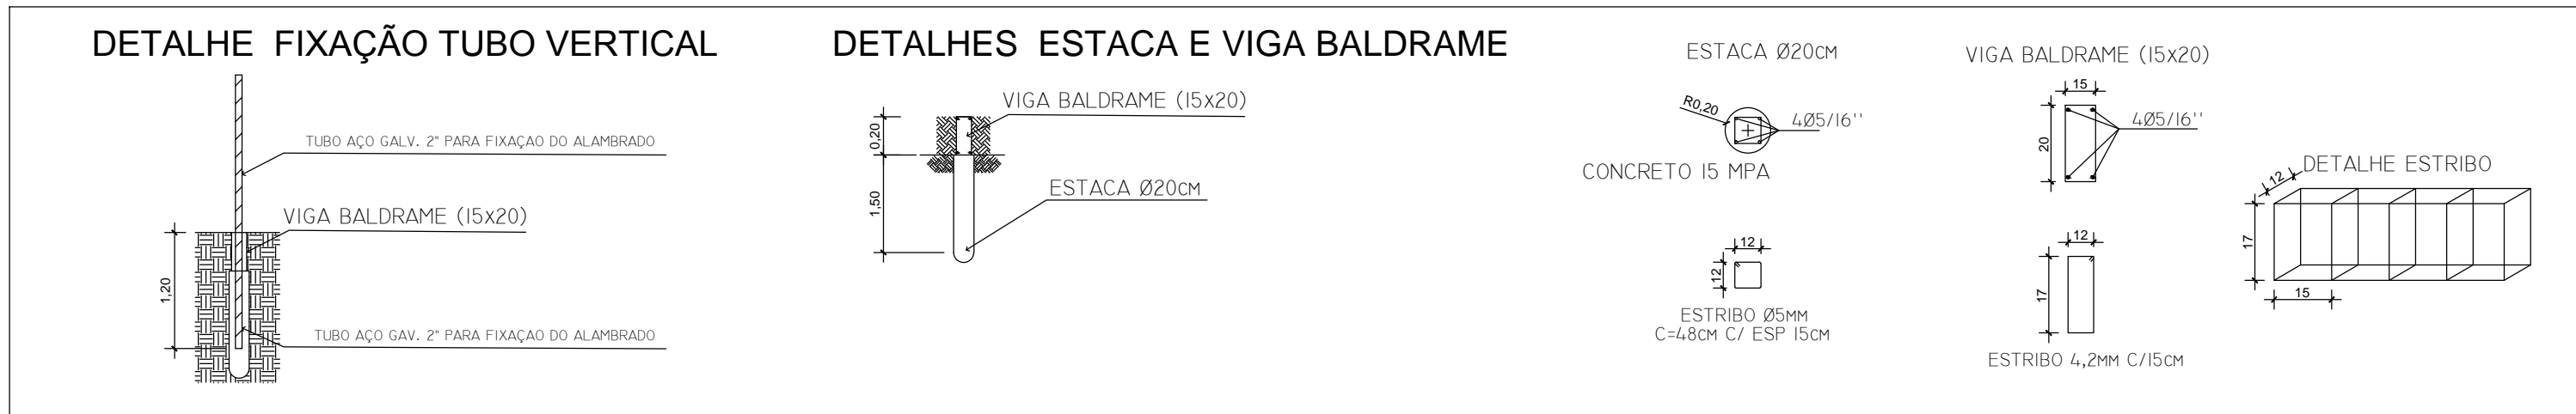

APROVAÇÕES

PROCESSO Nº1032568-85/2016
CONVENIO Nº631463
ART Nº20173139428

PREFEITURA MUNICIPAL DE ARARUNA
PRAÇA NOSSA SENHORA DO ROCIO Nº 390 - ARARUNA-PR - FONE (44) 3562-1383 - CEP 87260-000

TÍTULO

PROJETO ESTRUTURAL

OBRA

IMPLANTAÇÃO CAMPO DE FUTEBOL SOCIETY COM GRAMA SINTÉTICA

PROPRIETÁRIO

PREFEITURA MUNICIPAL DE ARARUNA

AUTOR DO PROJETO

ANTONIO MARCELO DA SILVA E SILVEIRA

LOTE

13 E 14

QUADRA

03

BAIRRO - DISTRITO

SÃO VICENTE

CIDADE

ARARUNA

ESTATÍSTICAS

ÁREA DO TERRENO 1.575,00 m²
ÁREA DE GRAMA SINTÉTICA 924,00 m²

PROPRIETÁRIO

PREFEITURA MUNICIPAL DE ARARUNA
CNPJ 75.359.760/0001-99

RESPONSÁVEL TÉCNICO

ANTONIO MARCELO DA SILVA E SILVEIRA
Engenheiro Civil
CREA PR 14205/D

REFERÊNCIA

ESTACAS
VIGA BALDRAME
DETALHES ESTACAS
DETALHES VIGA BALDRAME
QUADRO DE AÇO

PRANCHA

1/1

DATA

Julho 2017

DESENHO

ALINE

ESCALA

INDICADA