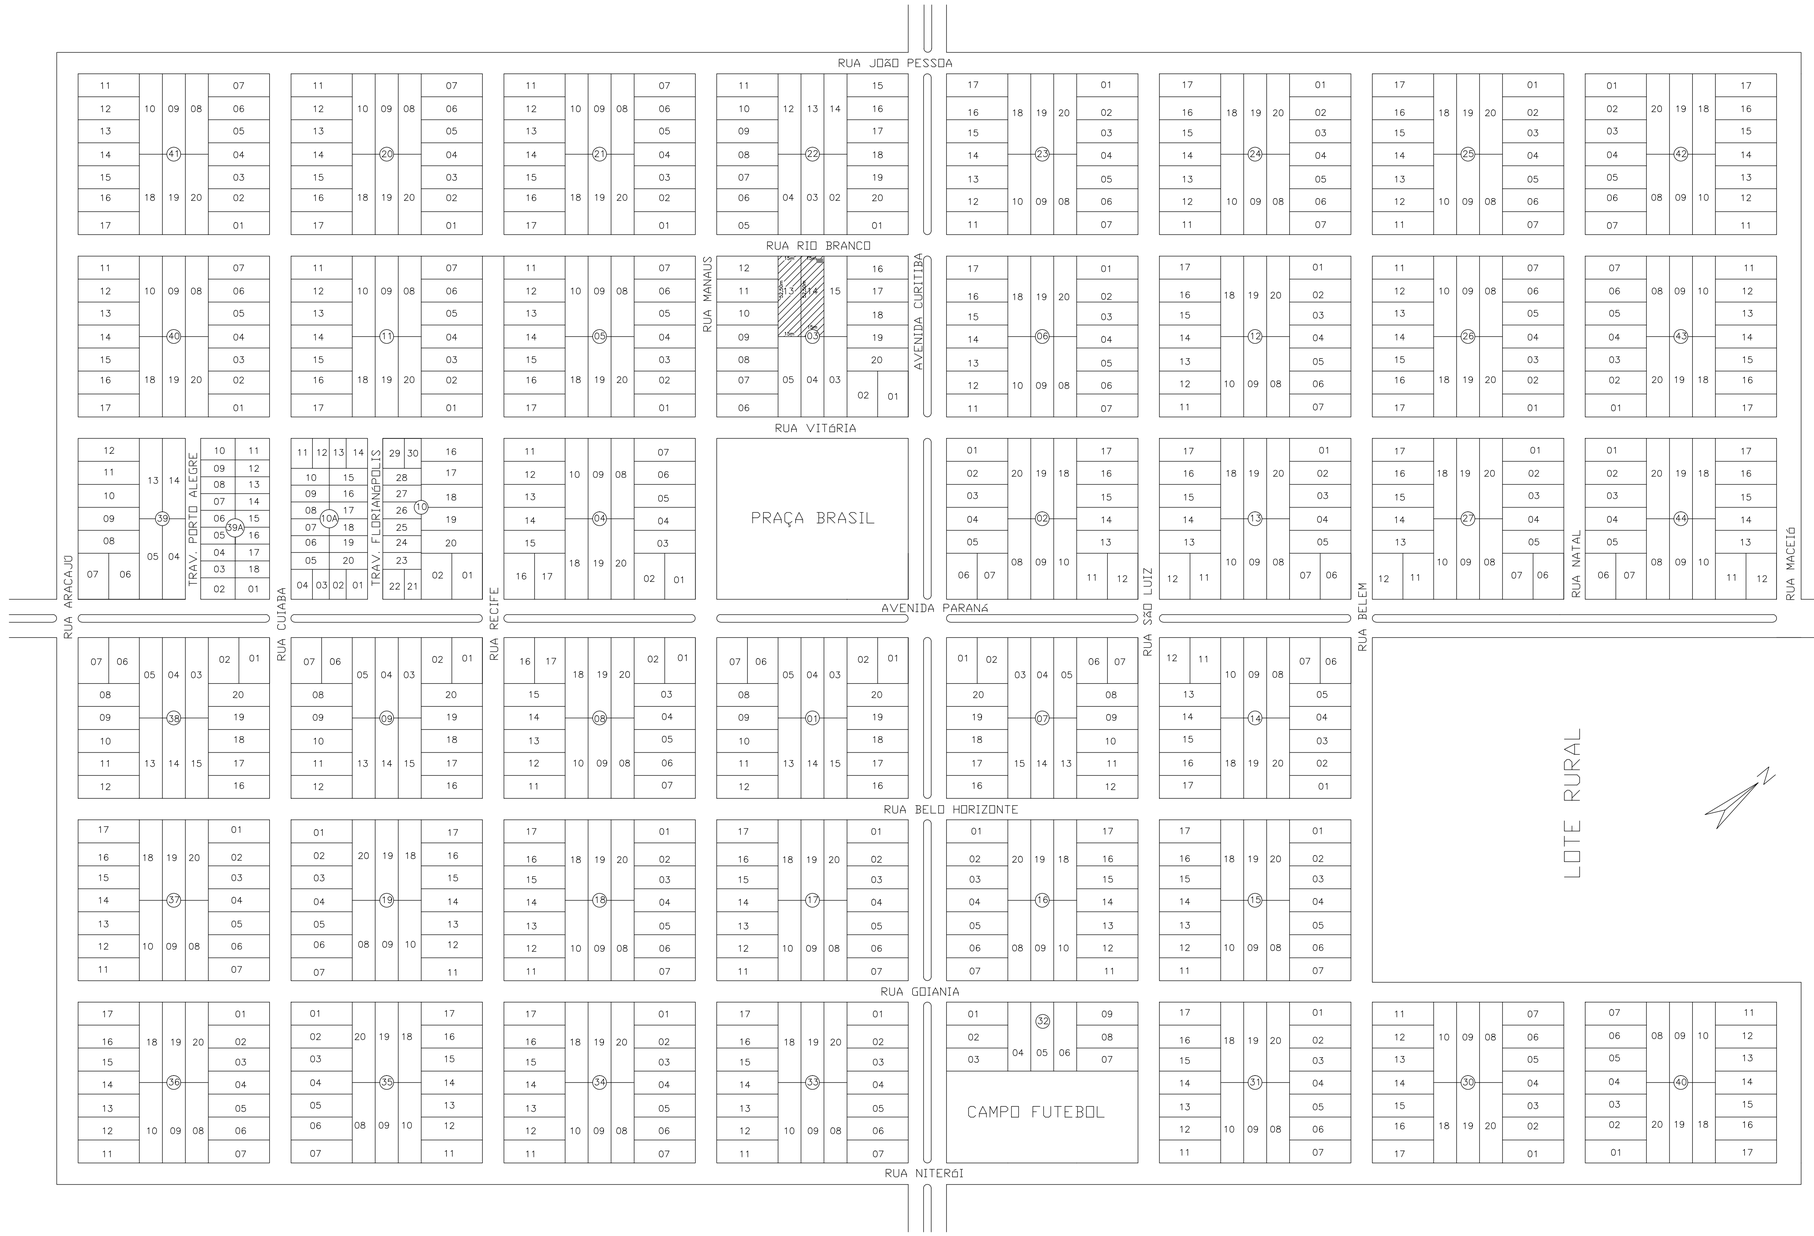

LEGENDA

■ Local da Placa de Obra

APROVAÇÕES

PROCESSO Nº1032568-85/2016
CONVÊNIO Nº831483
ART Nº20173139428

PREFEITURA MUNICIPAL DE ARARUNA

PRAÇA NOSSA SENHORA DO ROCIO Nº 390 - ARARUNA-PR - FONE (44) 3562-1383 - CEP 87260-000

TÍTULO

MAPA - DISTRITO SÃO VICENTE

OBRA

IMPLANTAÇÃO CAMPO DE FUTEBOL SOCIETY COM GRAMA SINTÉTICA

PROPRIETÁRIO

PREFEITURA MUNICIPAL DE ARARUNA

AUTOR DO PROJETO

ANTONIO MARCELO DA SILVA E SILVEIRA

LOTE	QUADRA
13 E 14	03
BAIRRO - DISTRITO	**CIDADE**
SÃO VICENTE	ARARUNA

ESTATÍSTICAS

ÁREA DO TERRENO	1.575,00 m²
ÁREA DE GRAMA SINTÉTICA	924,00 m²

PROPRIETÁRIO	RESPONSÁVEL TÉCNICO
PREFEITURA MUNICIPAL DE ARARUNA CNPJ 75.359.760/0001-99	ANTONIO MARCELO DA SILVA E SILVEIRA Engenheiro Civil CREA PR 14206/D

REFERÊNCIA

LOCALIZAÇÃO PLACA DA OBRA

PRANCHA

1/1

DATA	DESENHO	ESCALA
Julho 2017	ALINE	INDICADA