


p/ARU

p/SLO

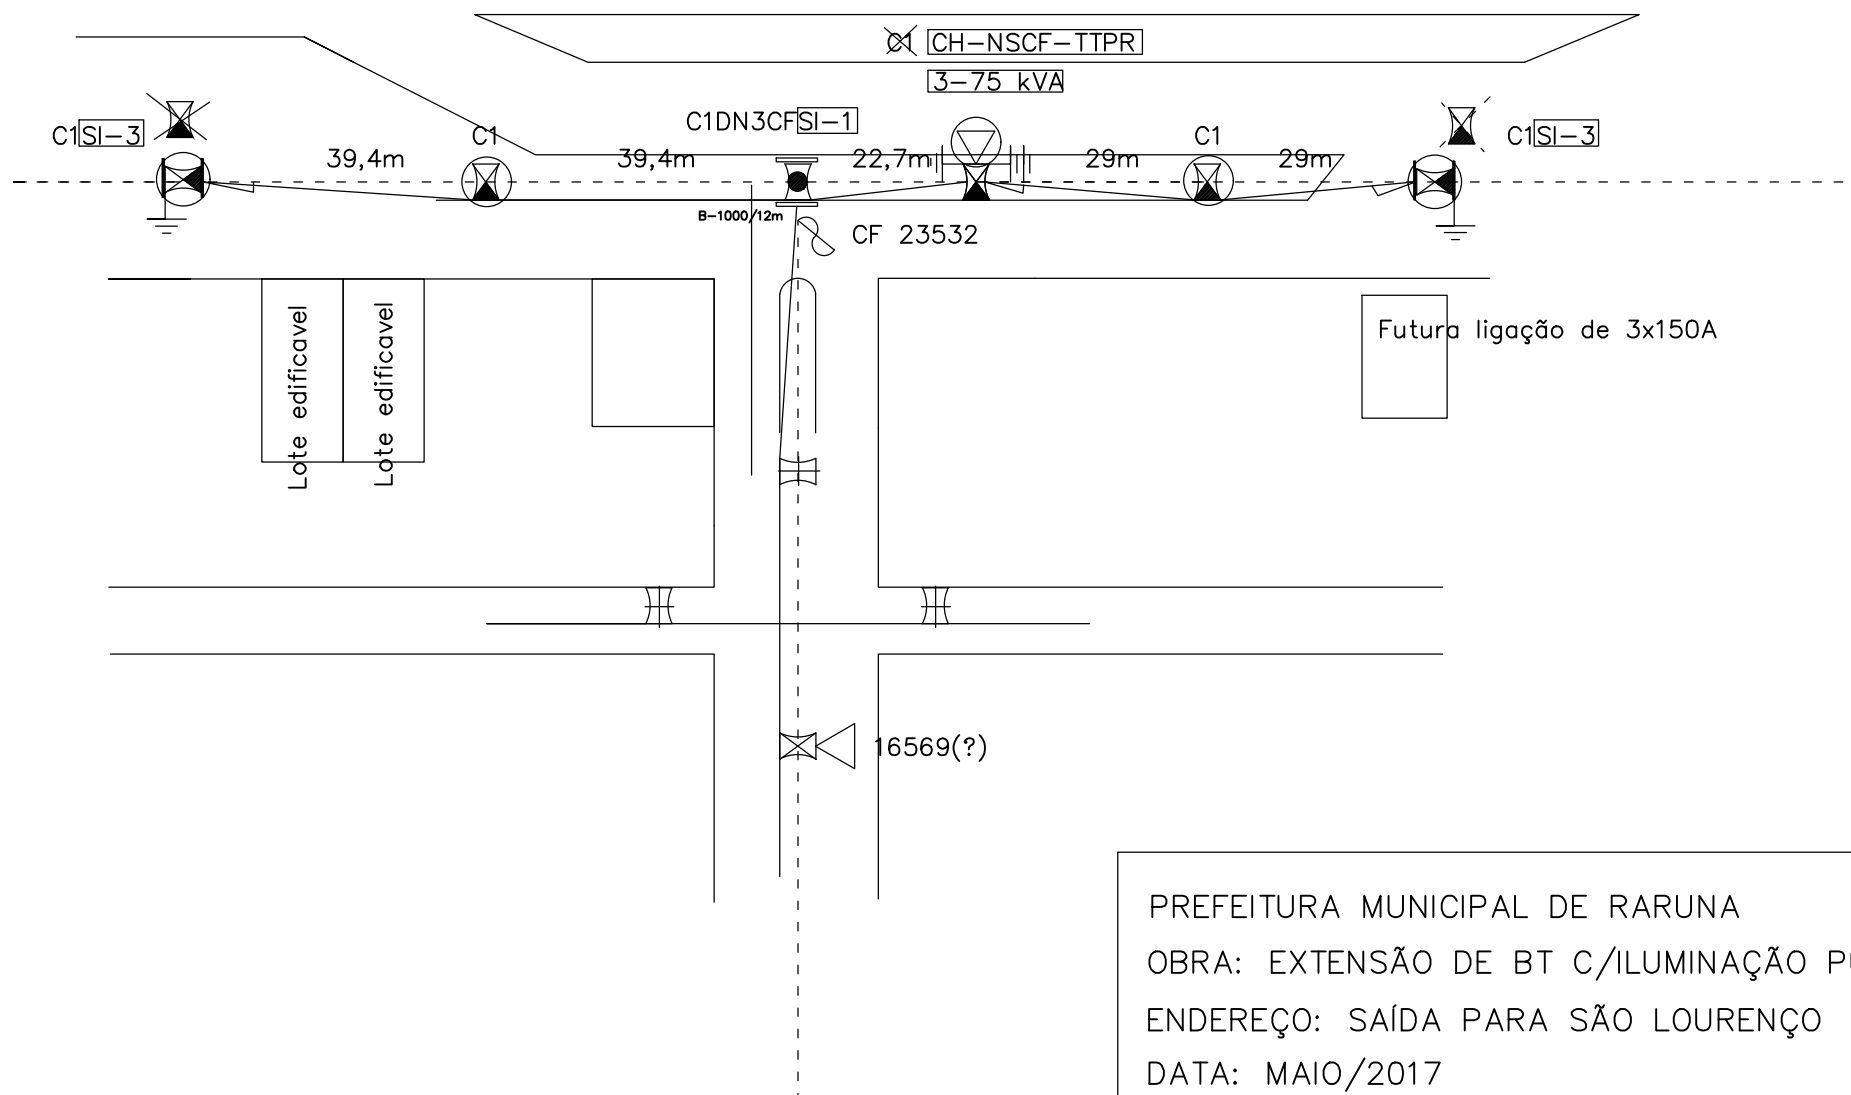

PREFEITURA MUNICIPAL DE RARUNA
OBRA: EXTENSÃO DE BT C/ILUMINAÇÃO PÚBLICA
ENDEREÇO: SAÍDA PARA SÃO LOURENÇO
DATA: MAIO/2017