



DETALHES DA PAVIMENTAÇÃO

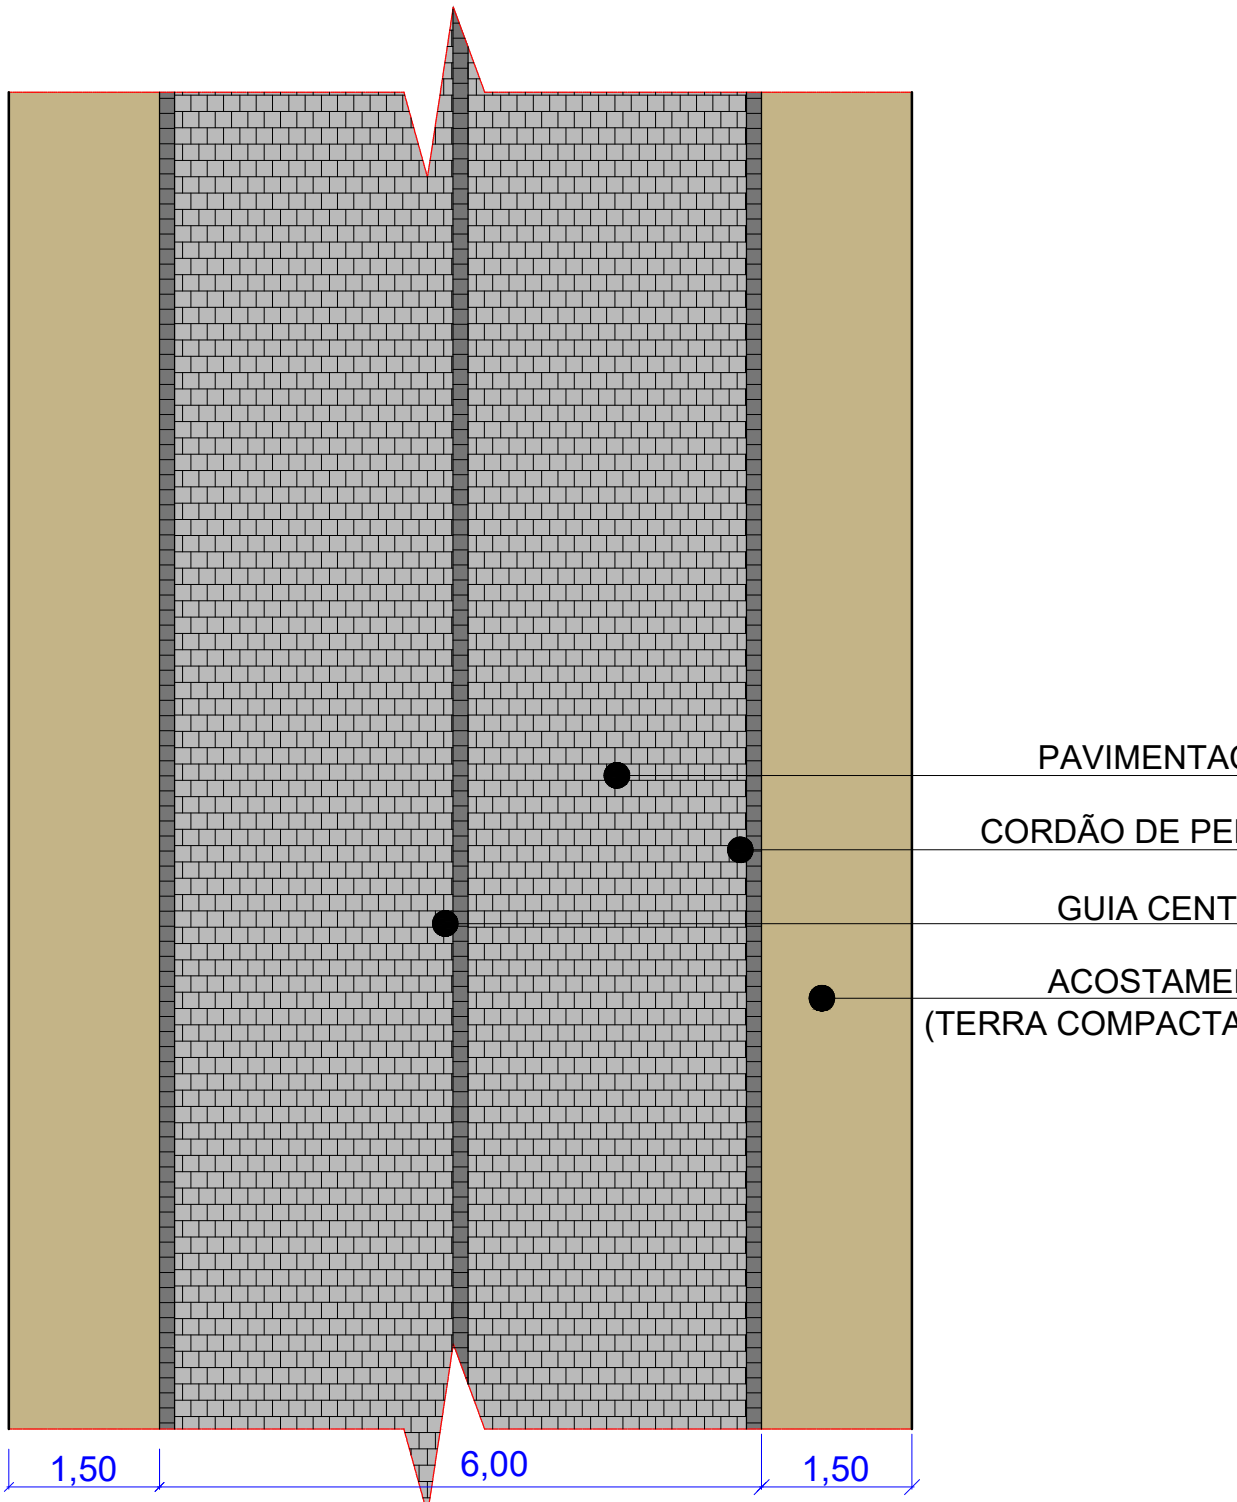

PEDRA IRREGULAR
EXECUTADA

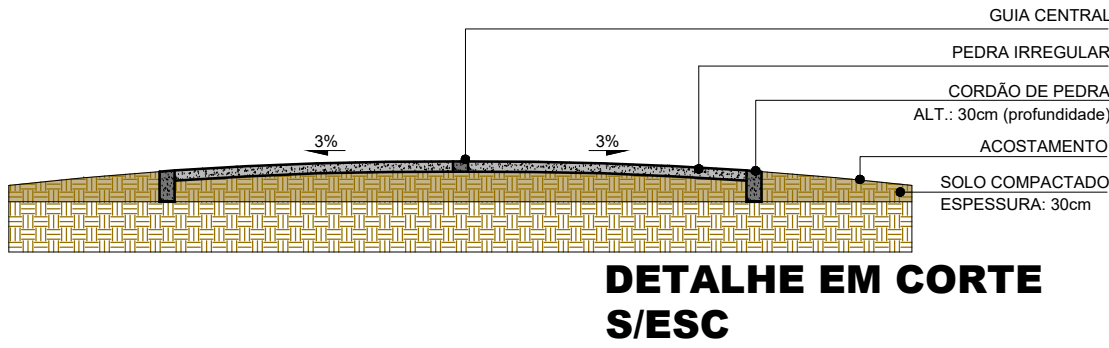

TRECHO DE 1.900
METROS A EXECUTAR

PEDRA IRREGULAR
EXECUTADA

DISTRITO DE
SANTA BÁRBARA

MAPA DA ESTRADA
COORDENADAS

TÍTULO DA PRANCHA: PROJETO DE PAVIMENTAÇÃO PEDRA IRREGULAR		PRANCHA: 02/02	ESCALAS: INDICADA
LOCAL DA OBRA: ESTRADA PARA O DISTRITO DE SANTA BÁRBARA IVAIPORÃ - P.R.		DATA DO PROJETO: 25/01/2016	ZONEAMENTO:
PROPRIETÁRIO: PREFEITURA MUNICIPAL DE IVAIPORÃ		CPF/CNPJ: 75.741.330/0001-37	
QUANTITATIVOS		PROPRIETÁRIO: PREFEITURA MUNICIPAL DE IVAIPORÃ MIGUEL ROBERTO DO AMARAL AUTOR DO PROJETO: RESP. TÉCNICO PELA EXECUÇÃO:	
COMPRIMENTO DO TRECHO	1.900,00m		
LARGURA DA ESTRADA	6,00m		
ÁREA DE PAVIMENTAÇÃO	11.020,00m²		
CORDÃO DE PEDRA	3.800,00m		
ESPAÇO RESERVADO PARA APROVAÇÃO		ESPAÇO RESERVADO PARA APROVAÇÃO	
ESPAÇO RESERVADO PARA APROVAÇÃO		ESPAÇO RESERVADO PARA APROVAÇÃO	