

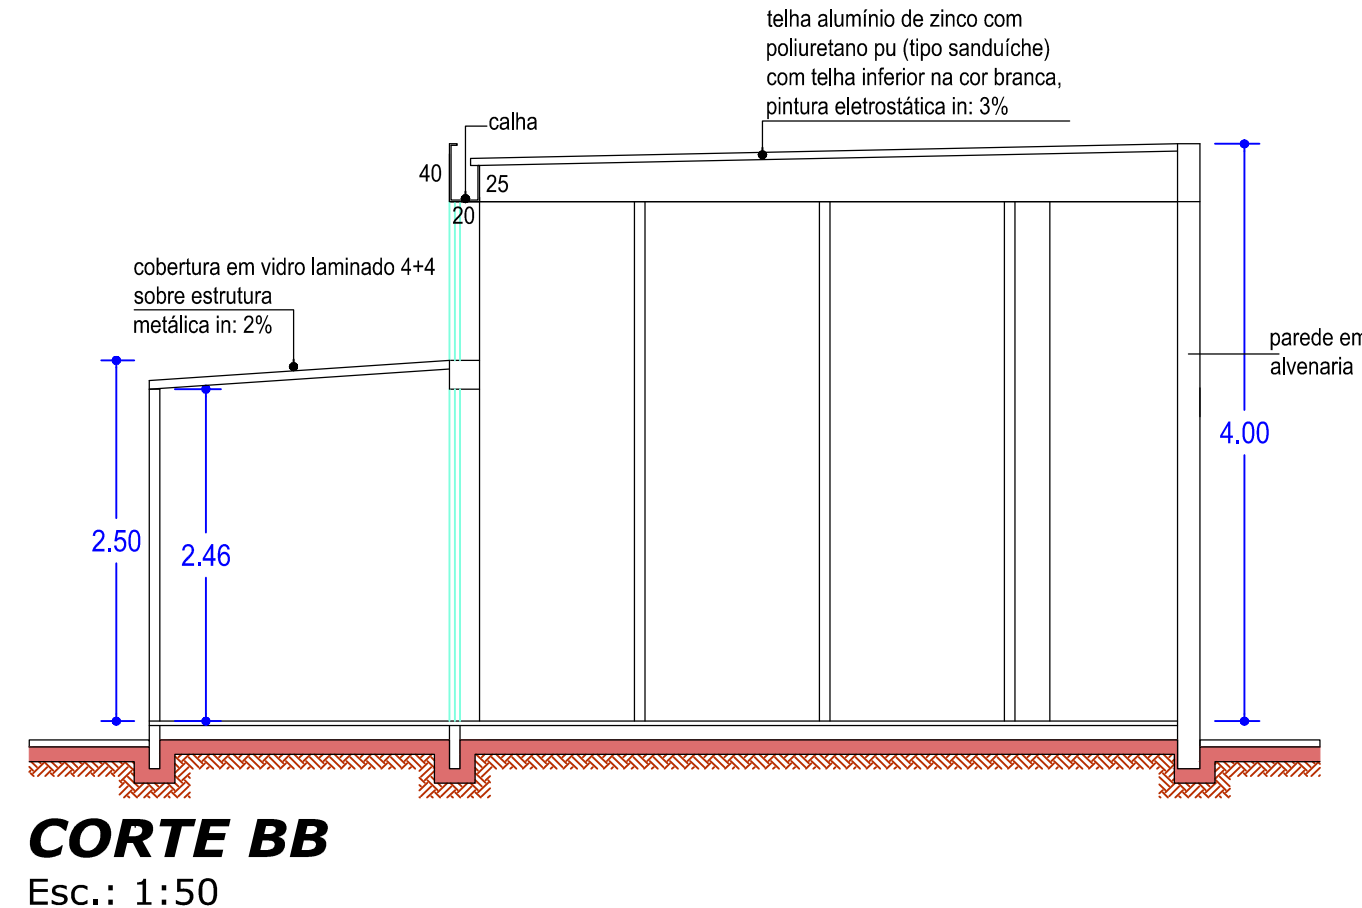
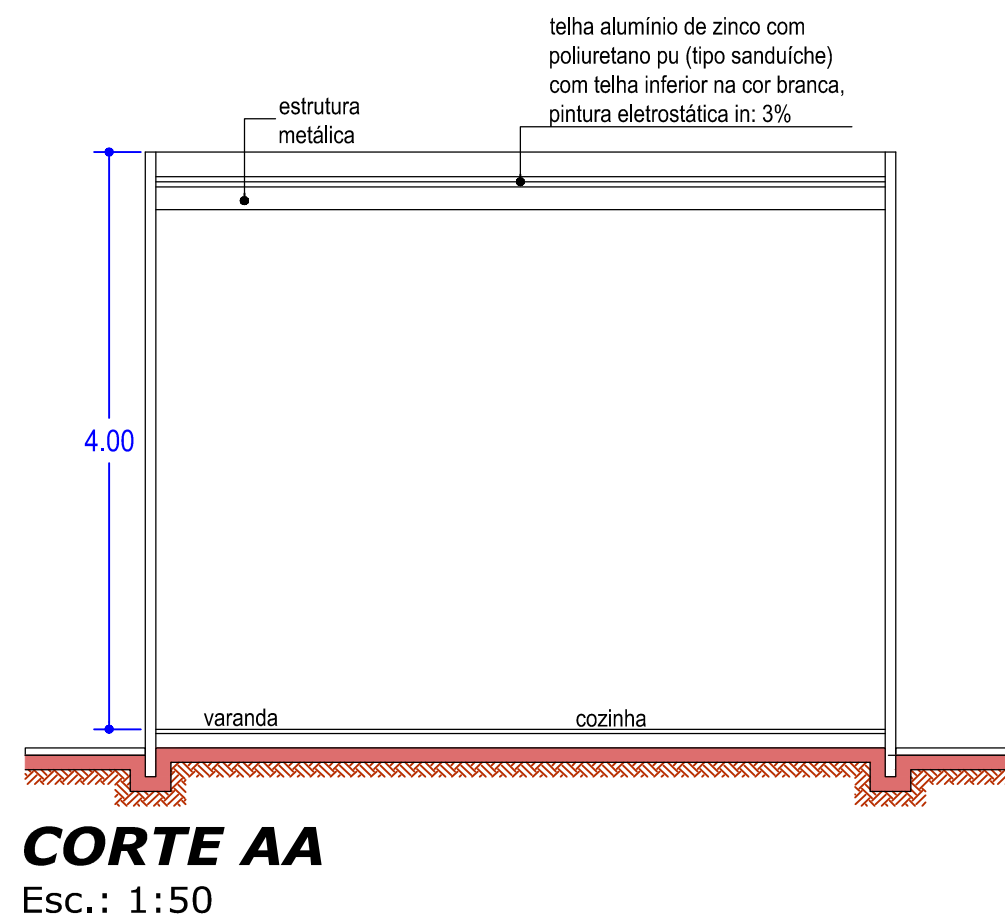
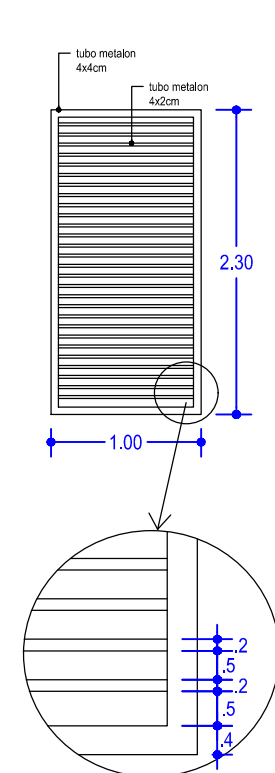
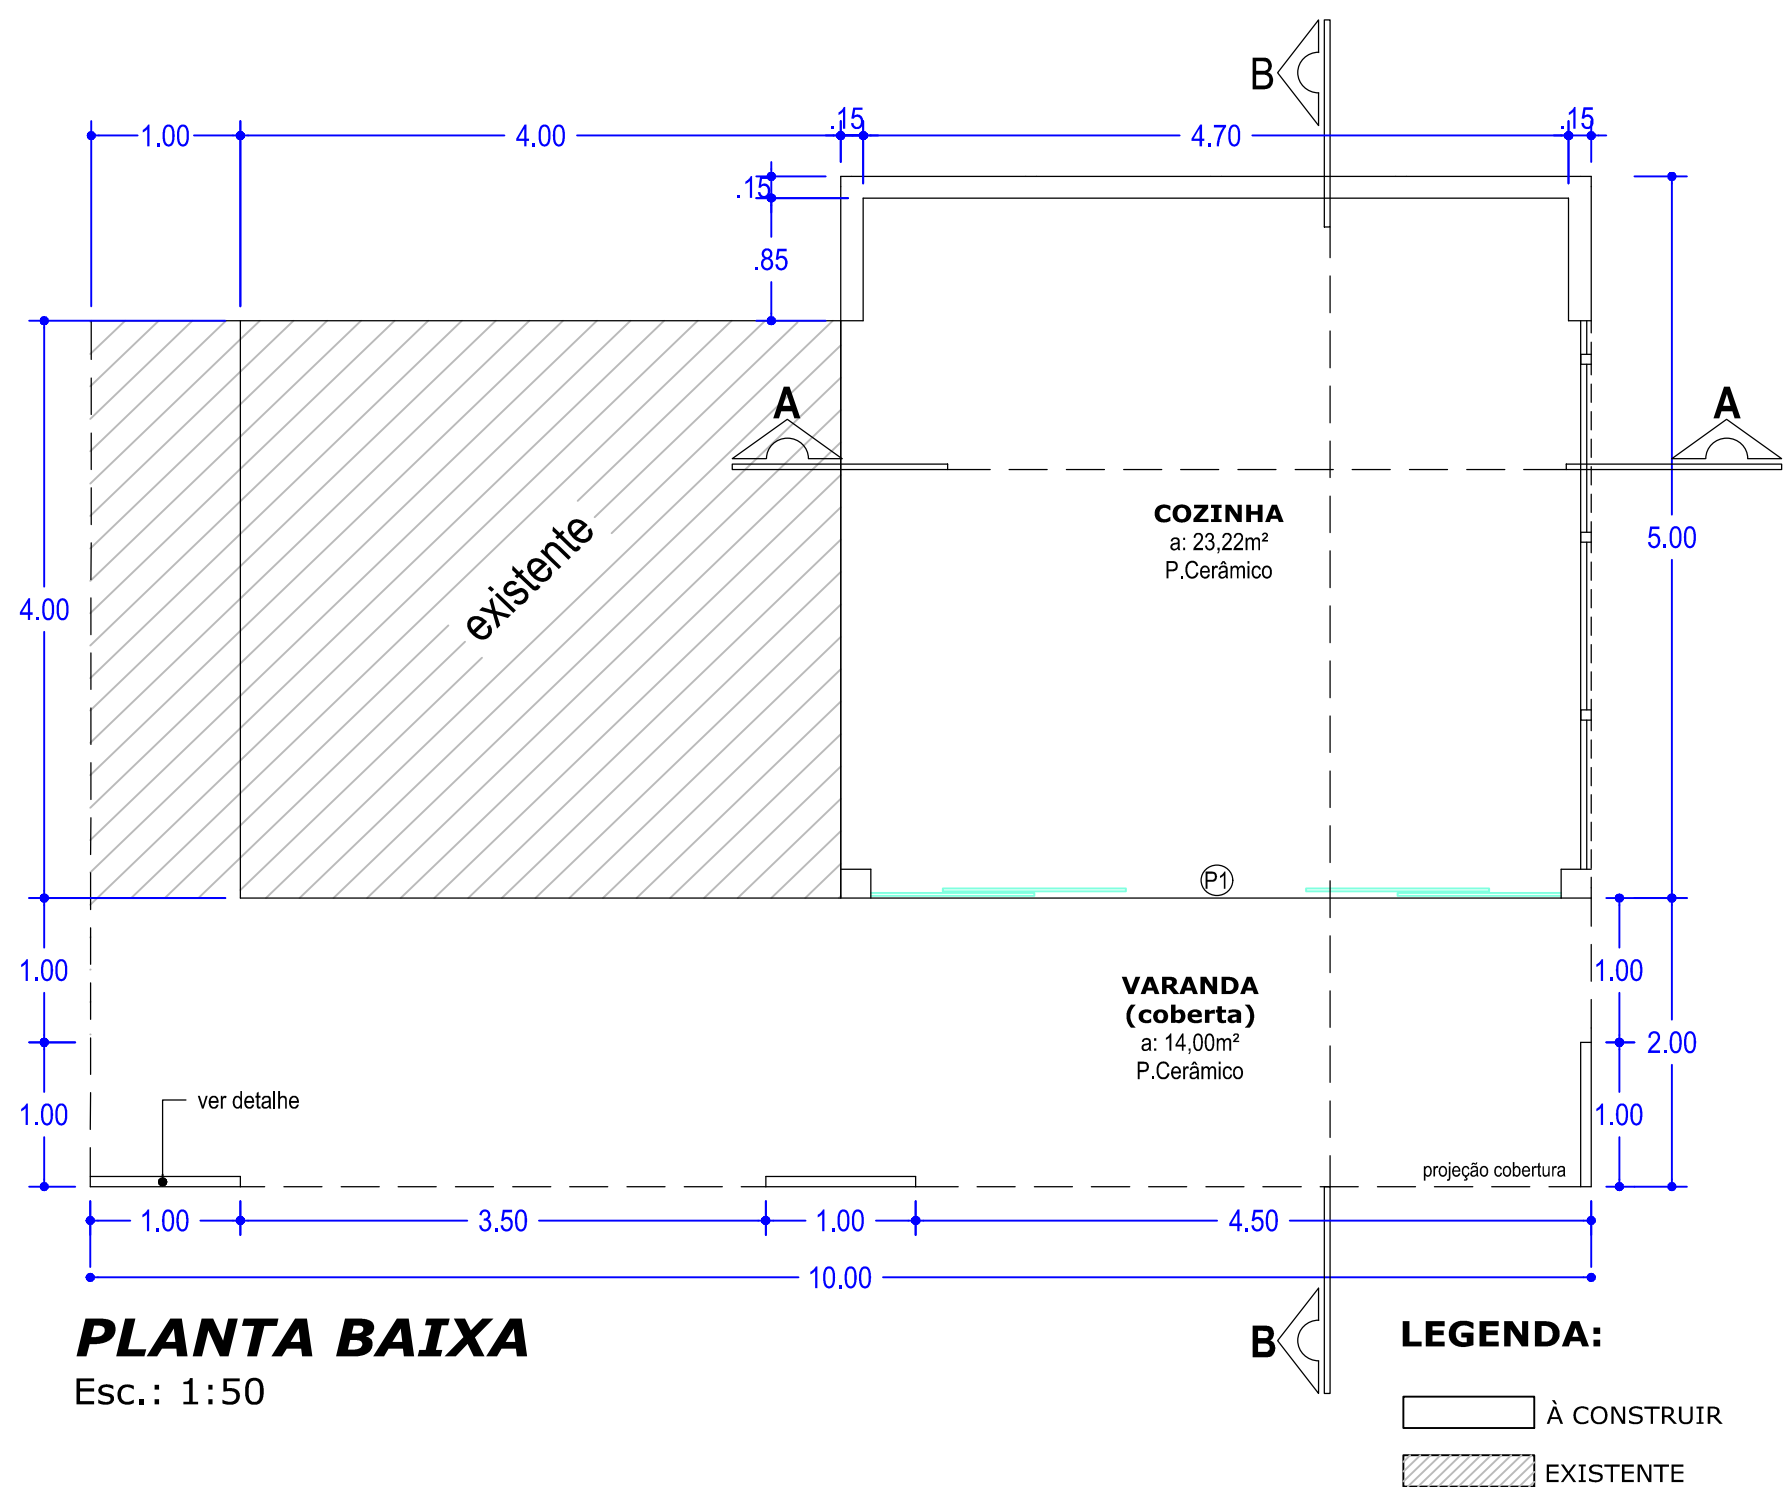


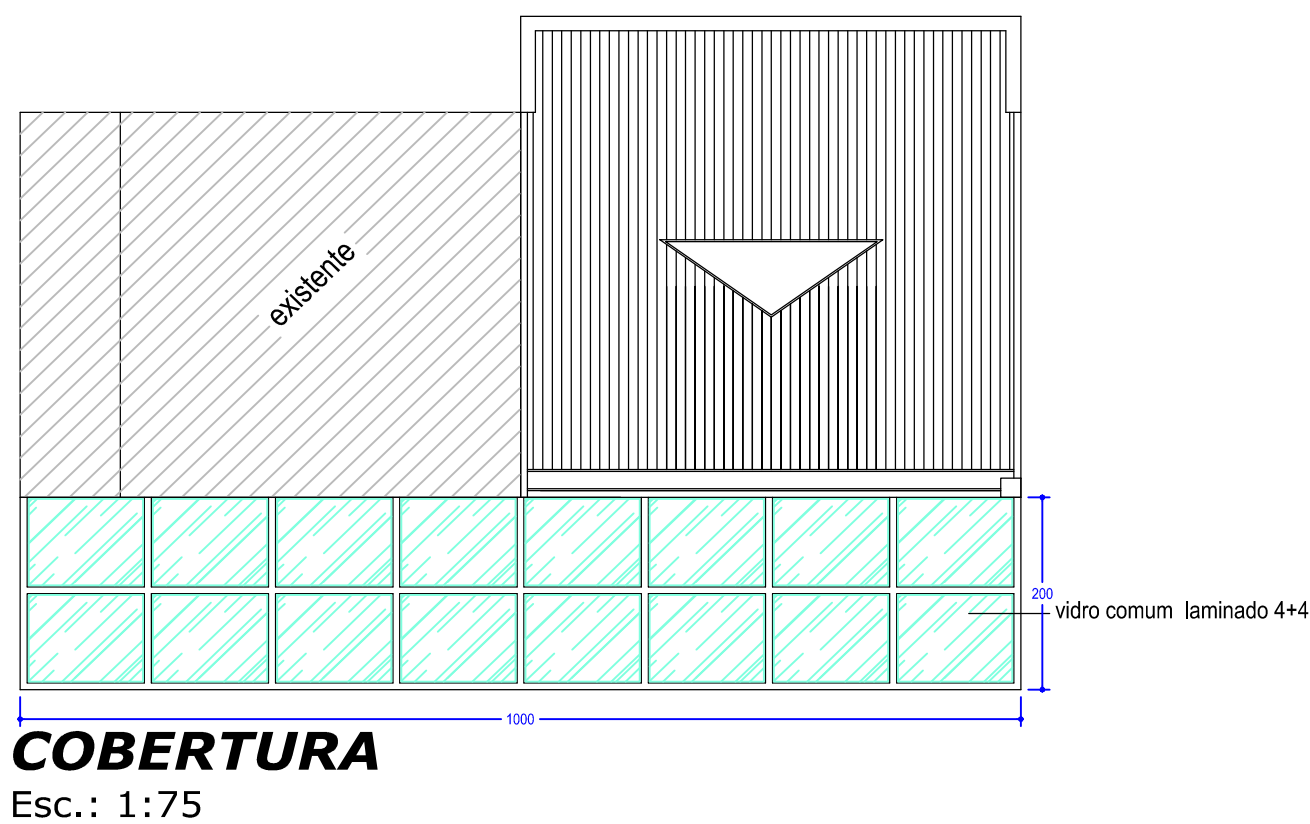

QUADRO DE ESQUADRIAS							
CÓDIGO	LARGURA	ALTURA	ÁREA	PEITORIL	MATERIAL	QUANT.	TIPO
P1	4,85m	2,10m	10,18m²	-	ALUMÍNIO/VIDRO	01	CORRER

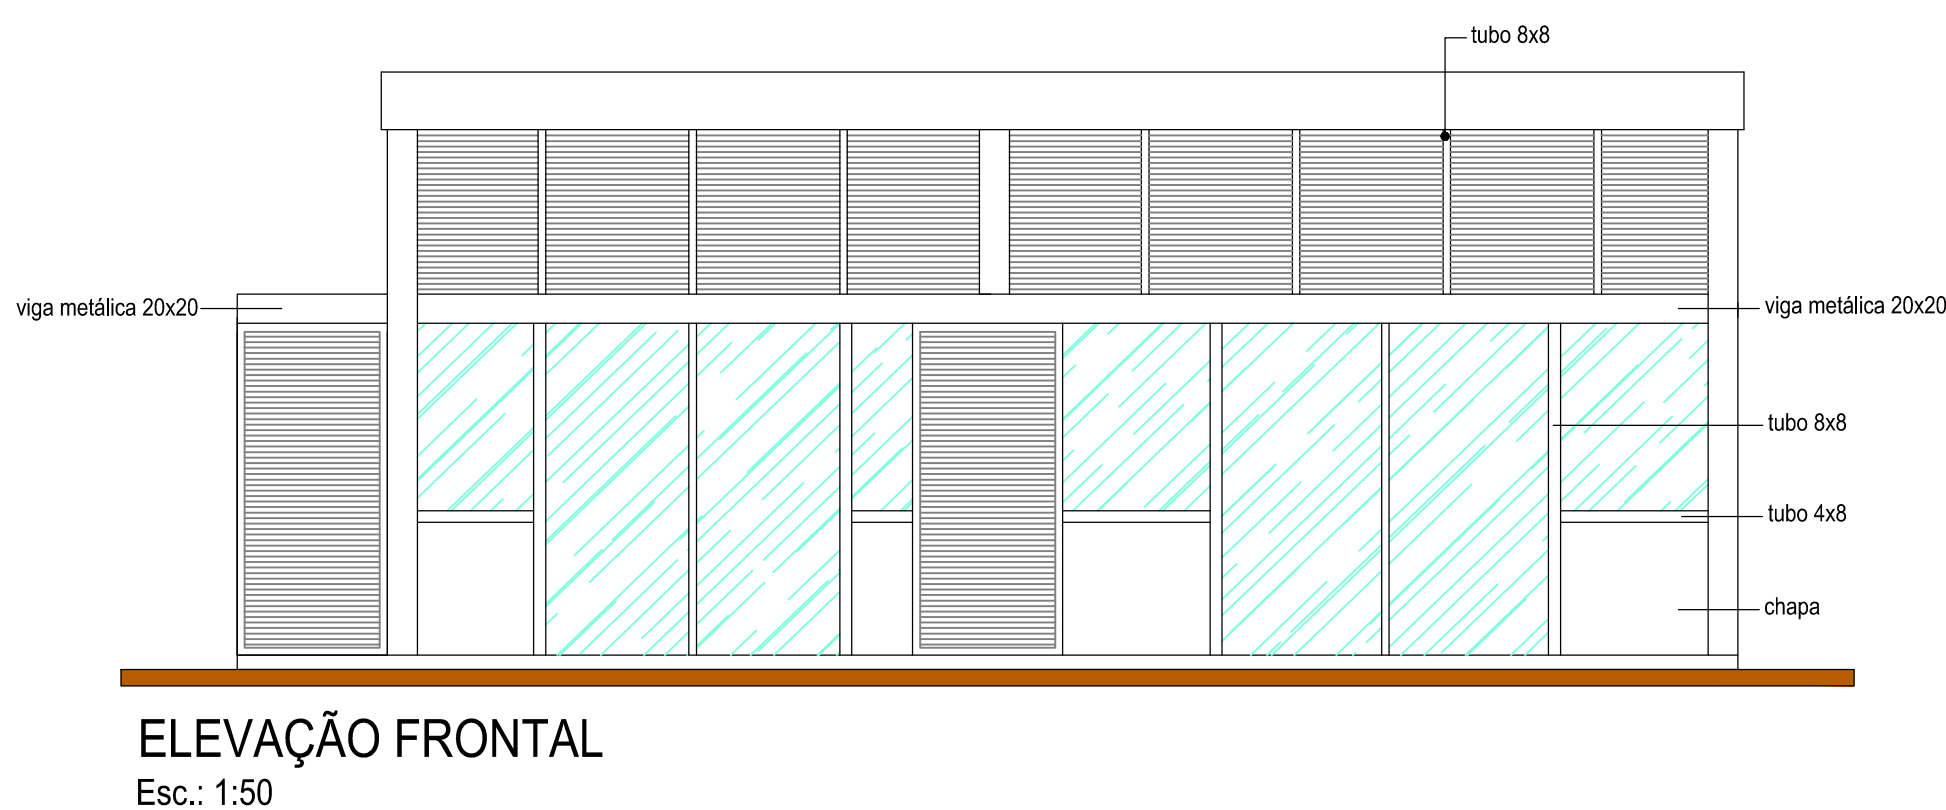

PROJETO ARQUITETÔNICO

AMPLIAÇÃO COMPLETO

FOLHA ÚNICA

● Obra:

AMPLIAÇÃO DE UM QUIOSQUE

● Local:

Praça Vereador Horácio José Ribeiro
Avenida Nilza de Oliveira Pipino

● Proprietário:

PREFEITURA MUNICIPAL DE UBRATÃ

SITUAÇÃO SEM ESCALA

Proprietário: PREFEITURA MUNICIPAL DE UBRATÃ

CNPJ: 76.950.096/0001-10

Autor do Projeto: REGINALDO DA S. RETAMERO

Engº Civil CREA 94.820-D/Pr.

Resp. Técnico:

ÁREAS

Área do terreno	10.404,00 m²
Área existente	16,00 m²
Área à ampliar	45,00 m²
Área total	61,00 m²

Escala INDICADA

Projeto Arquiteta SUELY HELLSTRON

Data JULHO / 2017