




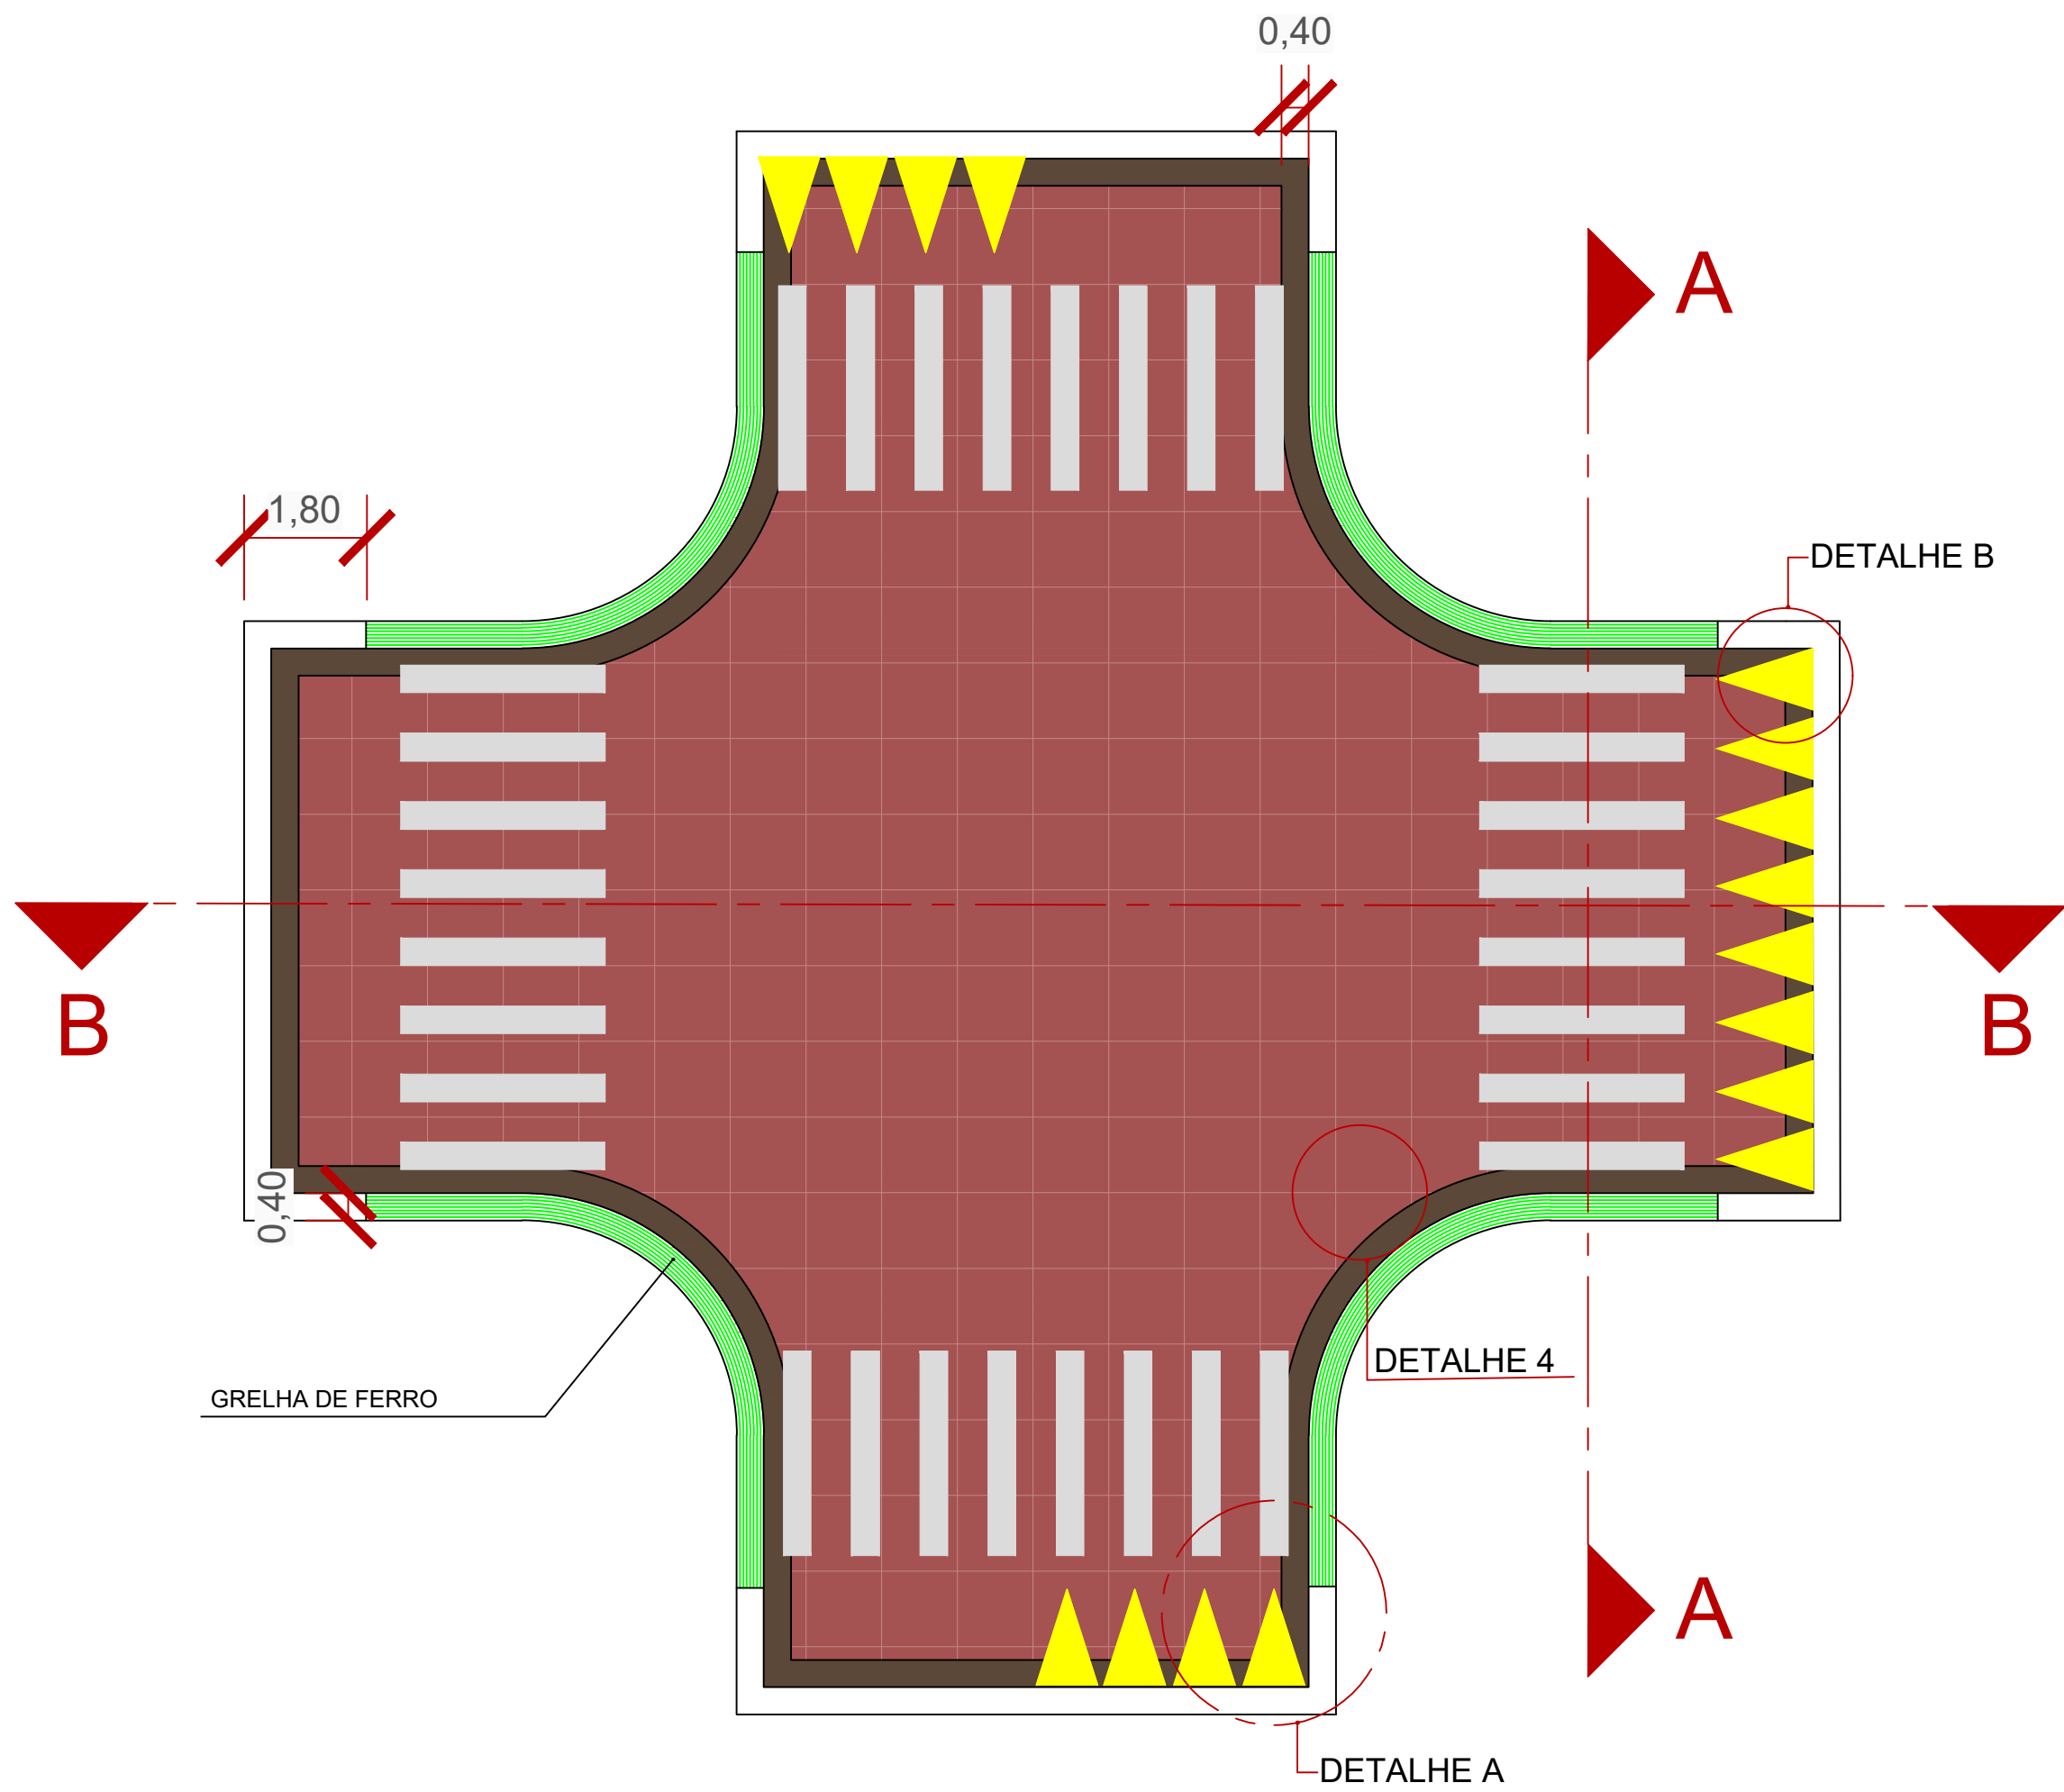


1 CRUZAMENTO ELEVADO PARA TRAVESSIA DE PEDESTRE
ESC:1/100

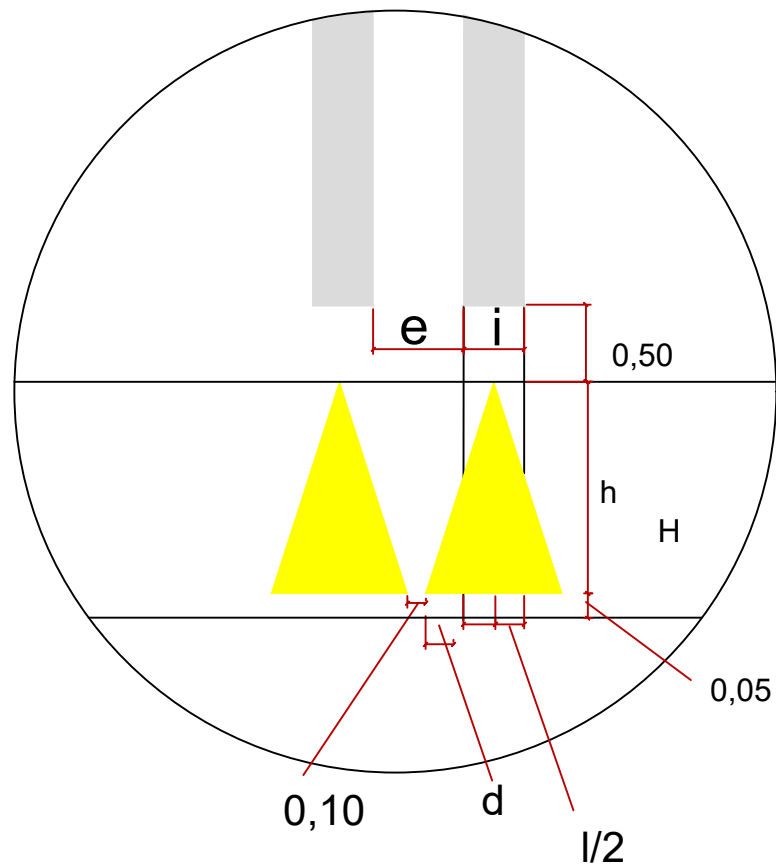


2 DETALHE B
ESC:1/50

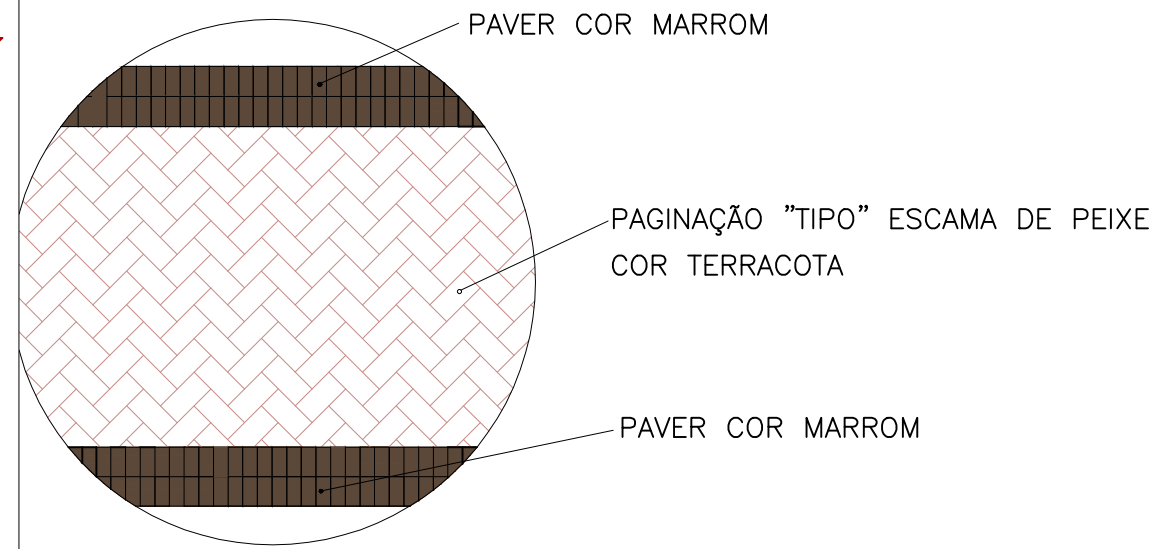


4 DETALHE PAGINAÇÃO
SEM ESCALA

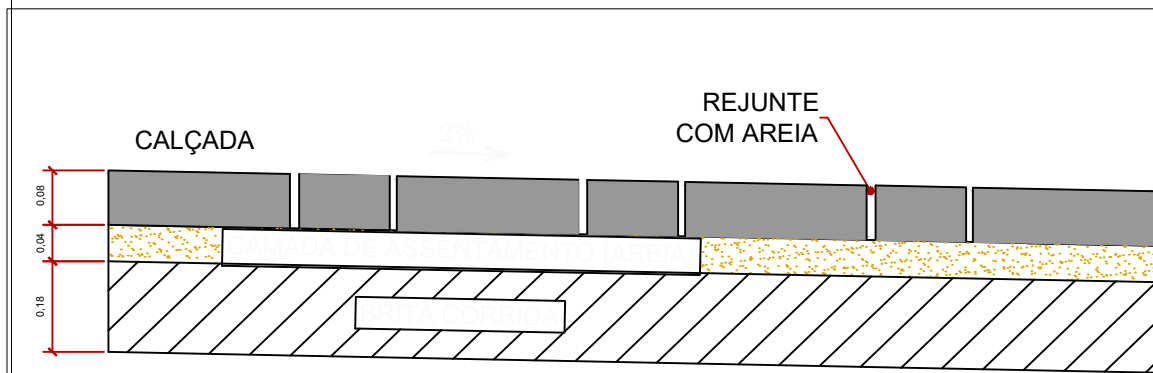


5 DETALHE ASSENTAMENTO PAVER
ESC: 1:25

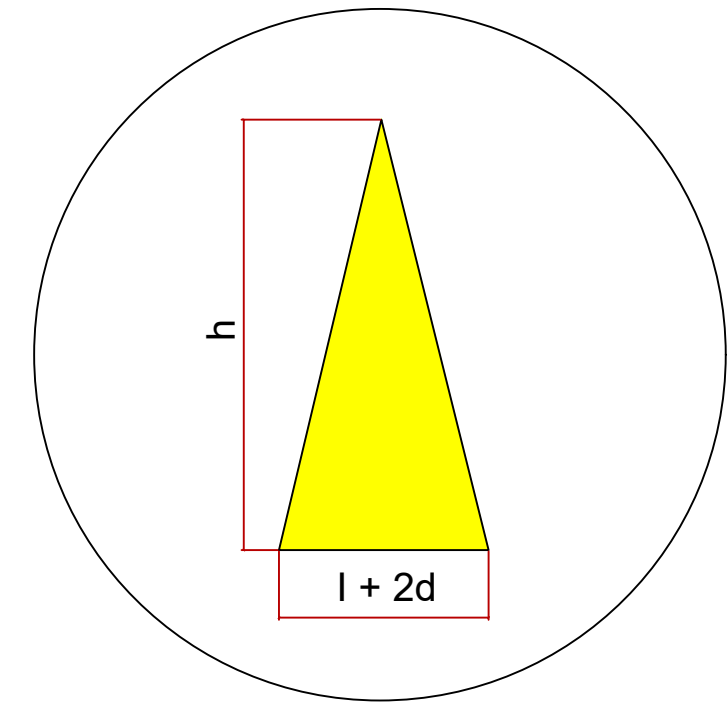

3 DETALHE B
ESC:1/100

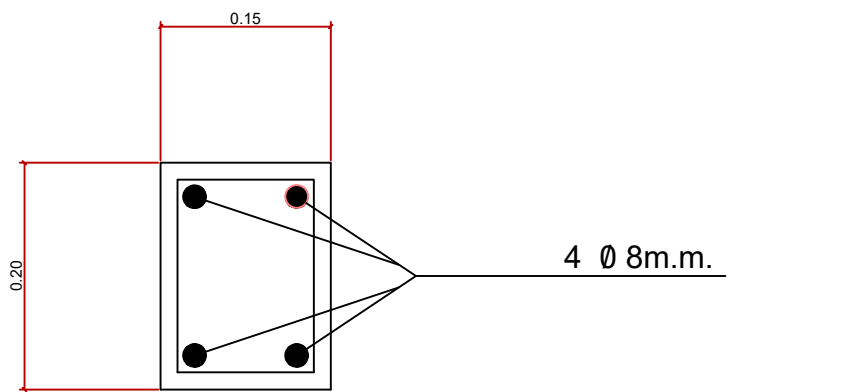


DETALHE - VIGA DE AMARRAÇÃO 0.15x0.20m

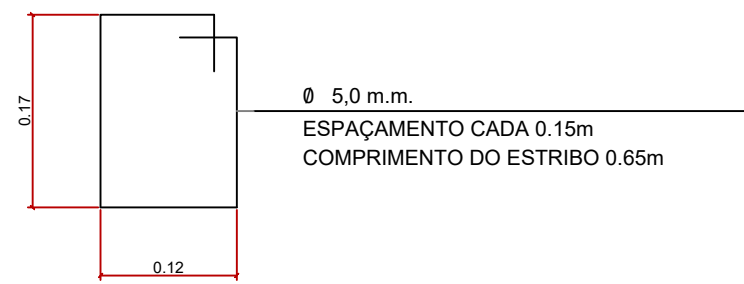


ESTRIBO

8 DETALHE VIGA DE CONTENÇÃO
ESC:1/50

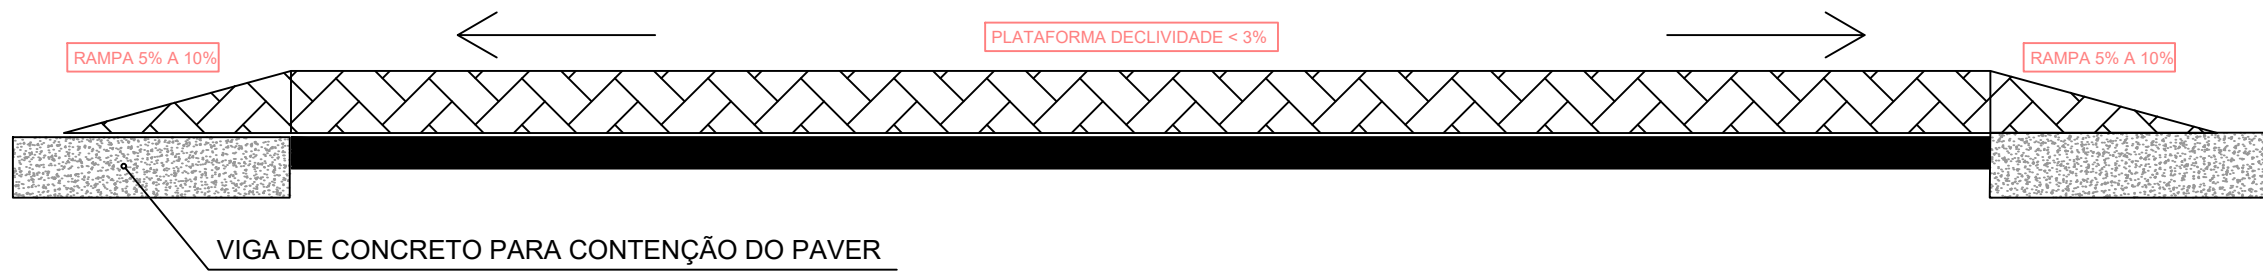

6 CORTE BB
ESC:1/50

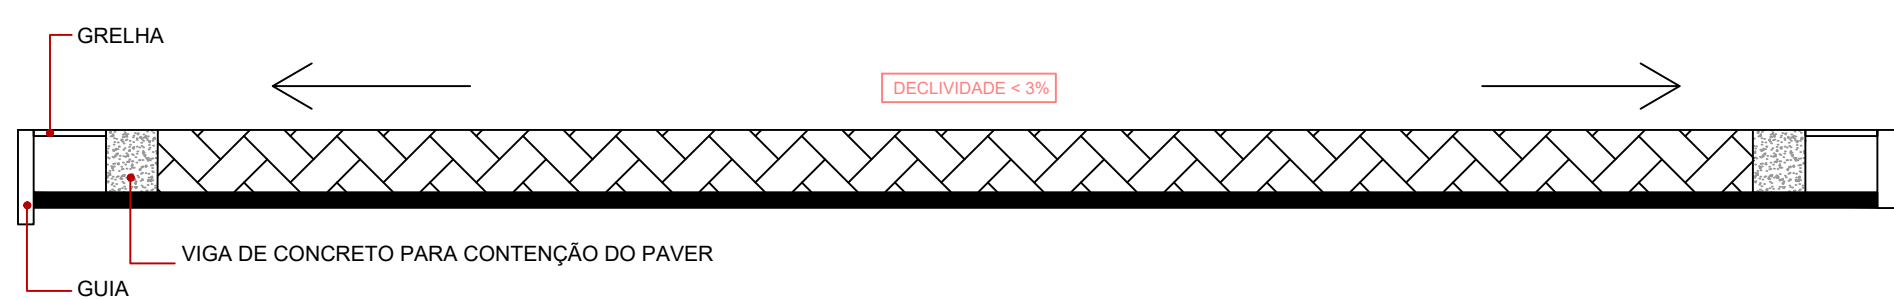

7 CORTE A A
ESC:1/50

NOTAS

- 1 - TODAS AS DIMENSÕES E ELEVAÇÕES ESTÃO EM METROS, EXCETO QUANDO INDICADO DE OUTRA FORMA.
- 2 - A CAMADA DE ASSENTAMENTO DOS BLOCOS INTERTRAVADOS SERÁ SEMPRE COMPOSTA POR AREIA, EVENTUALMENTE, PÓ-DE-PEDRA, CONTENDO NO MÁXIMO 5% DE SILTE A ARGILA (EM MASSA) E, NO MÁXIMO, 10% DE MATERIAL RETIDO NA PENEIRA DE 4,8mm. NÃO SERÃO ADMITIDOS TORRÕES DE ARGILA, MATÉRIA ORGÂNICA OU OUTRAS SUBSTÂNCIAS NOCIVAS.
- 3 - O BLOCO INTERTRAVADO SERÁ DIFERENCIADO EM 3 CORES (BRANCA, MARROM E TERRACOTA) EM FUNÇÃO DO USO. VER PRANCHA PAVIM_PLANTA_01-03_AV A 03-03_AV PARA LOCALIZAÇÃO.
- 4 - VERIFICAR ANTES DA INICIAÇÃO DA EXECUÇÃO DO PAVIMENTO SE HAVERÁ A INSTALAÇÃO DE ELEMENTOS SUBTERRÂNEOS, COMO: DRENAGEM, ÁGUA, ESGOTO, ENERGIA ELÉTRICA, TELEFONIA TUBULAÇÕES, ETC;

DESENHOS DE REFERÊNCIA

PAVIM_PLANTA_01-03_AV A 03-03_BV - PROJETO EXECUTIVO - PROJETO DE PAVIMENTAÇÃO - PLANTA.

SINALIZAÇÃO VIARIA_ART 01-03_AV A 03-03_AV - PROJETO EXECUTIVO - PROJETO DE SINALIZAÇÃO.

NOTAS

FAIXA DE PEDESTRE EM PAVER COR BRANCA, CONFORME DETALHE DO DESENHO SINALIZAÇÃO VIARIA_ART 01-03_AV A 03-03_AV

PROJETO:
DETALHE TRAVESSIA DE PEDESTRE
DETALHES

FOLHA:
02/02

OBRA: REVITALIZAÇÃO AVENIDA DELFIM MOREIRA
PREFEITURA DE SANTA MARIANA -PR.

LOCAL: AVENIDA DELFIM MOREIRA, S/N
CENTRO

MUNICÍPIO E COMARCA:
SANTA MARIANA - PARANÁ - CEP. Nº 86.350-000

PROPRIETÁRIO:
MUNICÍPIO DE SANTA MARIANA.


DADOS IMOBILIÁRIOS:
MATRÍCULA Nº
CADASTRO MUNICIPAL:

ESCALA:
INDICADA

DATA:
09/03/2018

SITUAÇÃO

ESCALA GRÁFICA

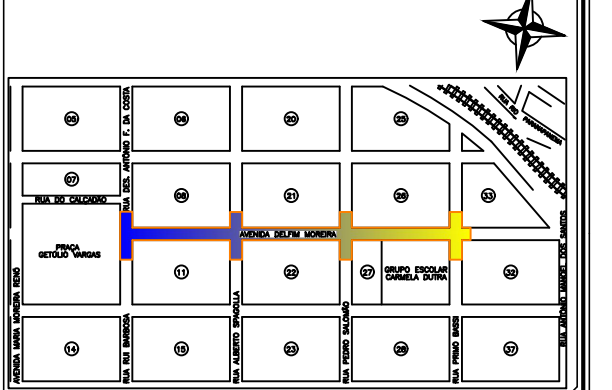

MUNICÍPIO DE SANTA MARIANA
CNPJ Nº 75.302.019/0001-20
PREFEITO MUNICIPAL: JORGE RODRIGUES NUNES

RESPONSÁVEL PROJETO
BEATRIZ AYUMI SAKAMOTO
ENGENHEIRA CIVIL
REGISTO NACIONAL CREA 5068946590/D - SP

RESPONSÁVEL PROJETO
BEATRIZ AYUMI SAKAMOTO
ENGENHEIRA CIVIL
REGISTO NACIONAL CREA 5068946590/D - SP

ESPAÇO RESERVADO PARA APROVAÇÕES :

ESPAÇO RESERVADO PARA APROVAÇÕES :