
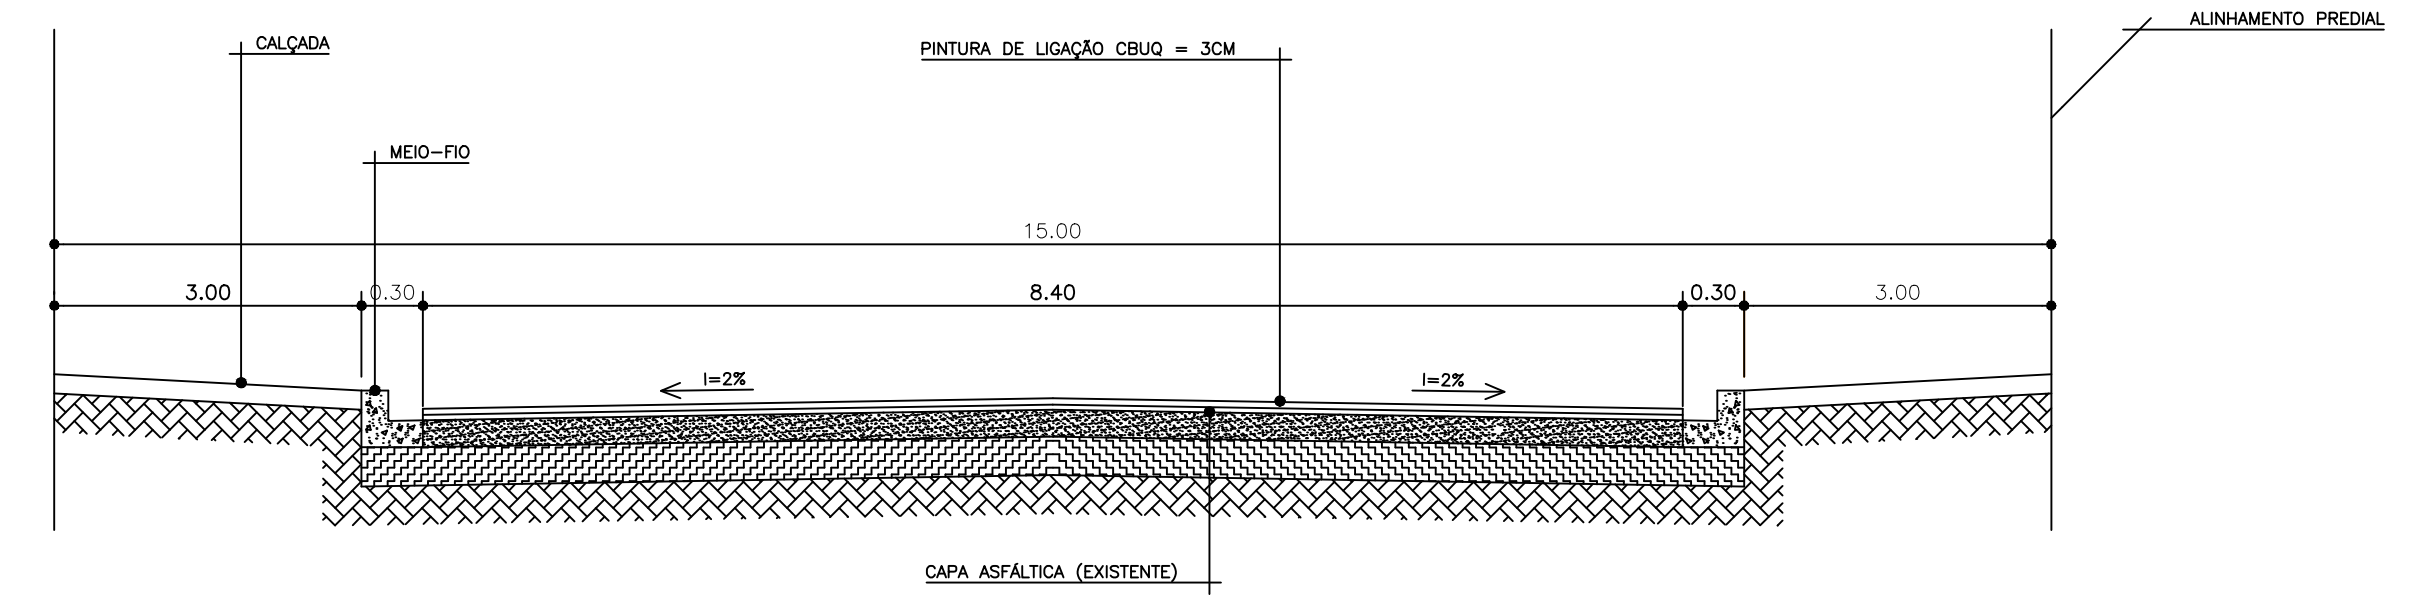
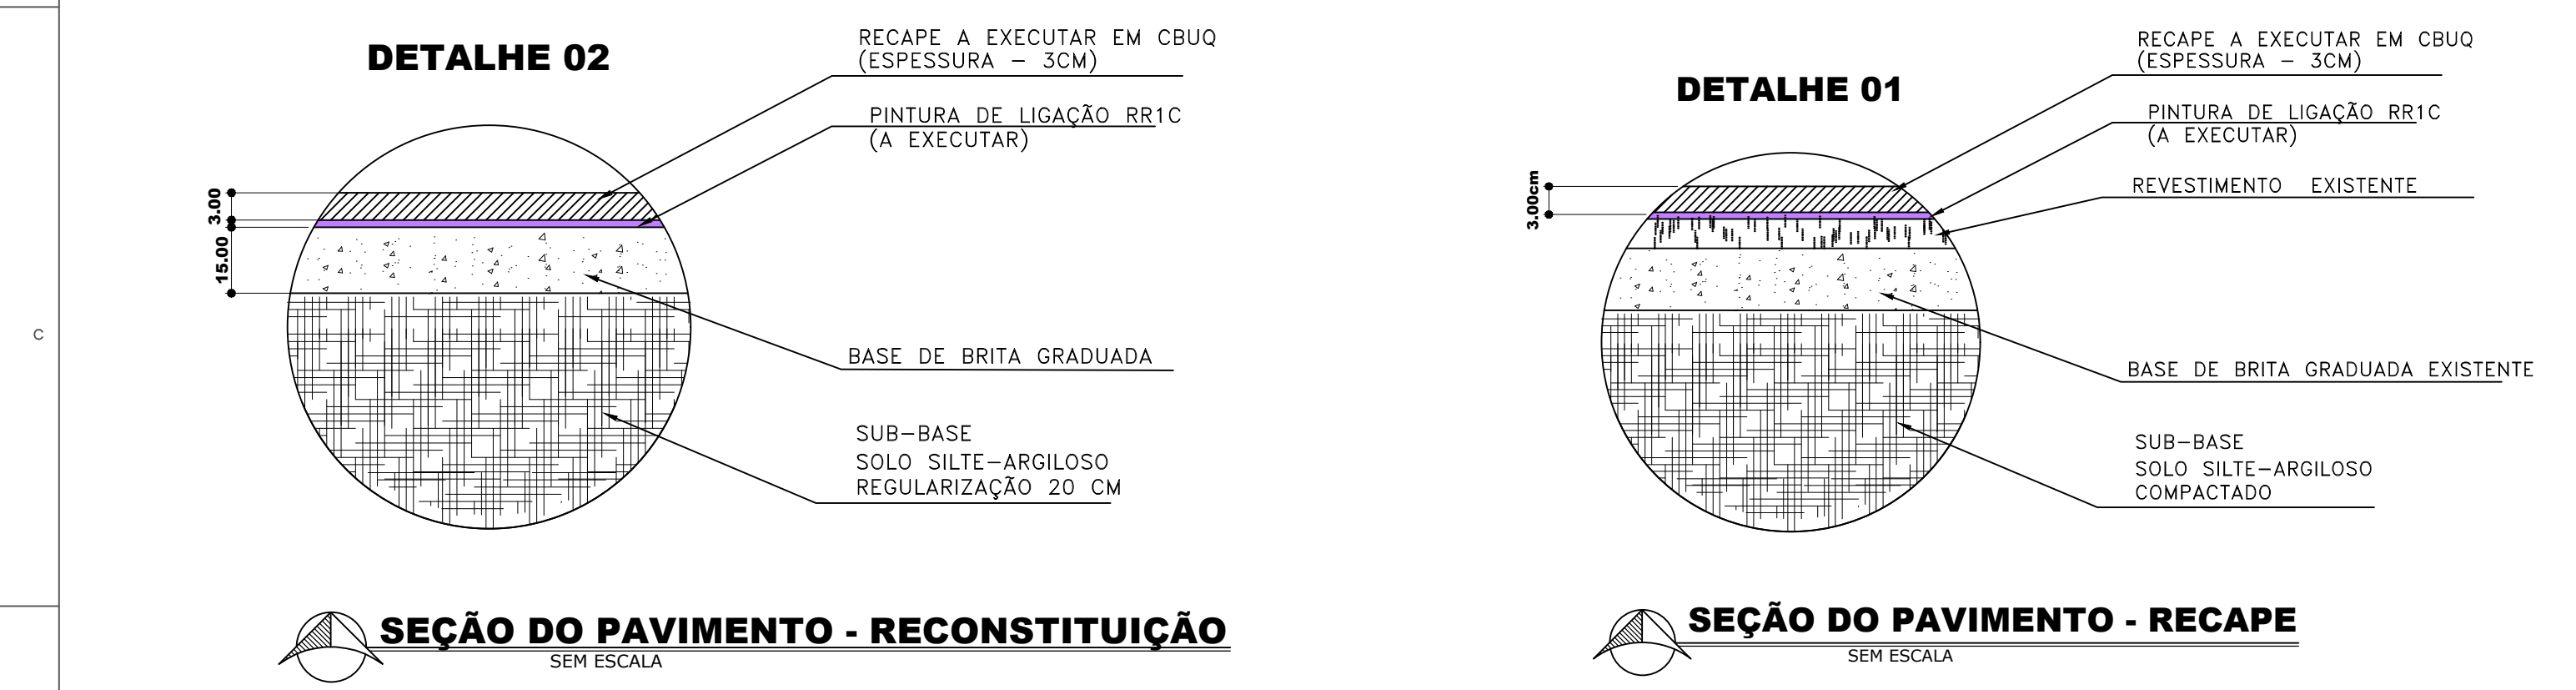


PLANTA RECAPE ASFÁLTICO
ESC:1/600

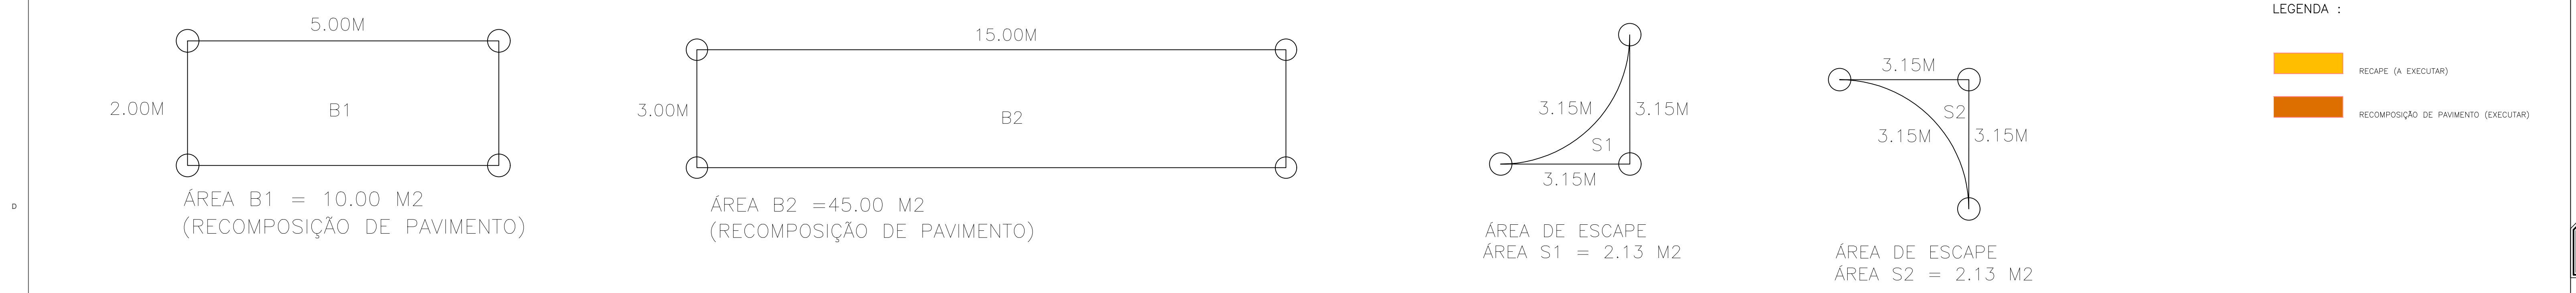

SECÇÃO TRANSVERSAL - AVENIDA DELFIM MOREIRA
SEM ESCALA

ARTICULAÇÃO

QUADRO QUANTITATIVOS		
RUA	RECAPE TRATAMENTO CBUQ (m²)	RECONSTITUIÇÃO DE PAVIMENTO
AVENIDA DELFIM MOREIRA	A1 - 1023,11 m²	B1 - 10,00 m²
	A2 - 987,84 m²	B2 - 45,00 m²
	A3 - 1038,24 m²	
	S1 - 2,13 m²	
	S2 - 2,13 m²	
TOTAL	3054,05 m²	55,00 m²

PROJETO:
RECAPEAMENTO ASFÁLTICO - TRATAMENTO CBUQ
PLANTA TÉCNICA

FOLHA:
01/01

OBRA: **REVITALIZAÇÃO AVENIDA DELFIM MOREIRA**
SANTA MARIANA - PR

LOCAL: **AVENIDA DELFIM MOREIRA, S/N**
CENTRO

MUNICÍPIO E COMARCA:
SANTA MARIANA-PARANÁ - CEP. Nº 86.350-000

PROPRIETÁRIO:
MUNICÍPIO DE SANTA MARIANA.

DADOS IMOBILIÁRIOS:
MATRÍCULA :
CADASTRO MUNICIPAL:

ESCALA:
INDICADA

DATA:
12/09/2018

SITUAÇÃO
ESCALA GRÁFICA

MUNICÍPIO DE SANTA MARIANA
CNPJ Nº 75.382.019/0001-20
PREFEITO MUNICIPAL: JORGE RODRIGUES NUNES

RESPONSÁVEL TÉCNICO - PROJETO
BEATRIZ AYUMI SAKAMOTO
ENG. CIVIL CREA5068946590/D - SP