

SEÇÃO TRANSVERSAL  
PISTA DUPLA


ESCALA 1:75

#### LEGENDA

- RECAPE A EXECUTAR c/ reperfilamento
- PAVIMENTAÇÃO EXISTENTE
- MEIO-FIO/ SARJETÁ EXISTENTE
- RAMPAS A EXECUTAR
- CALÇADA A EXECUTAR
- FINCADINHA 9X19X39cm-lateral calçada/canteiro

#### AVENIDA A RECAPEAR

CÓDIGO	SERVIÇOS	ESPECIFICAÇÕES		DIMENSÃO			
RV	REVESTIMENTO	CBUQ		3 cm			
RP	REPERFILAMENTO	CBUQ		1 cm			
C	CALÇADA / RAMPAS (Locais indicados)	CONCRETO		5 cm			
NOME DE RUAS/ AVENIDAS		"A"	"B"	"C"	"D"	"E"	"F"
AVENIDA BRASIL		existente	existente	3,05	existente	3,10	existente

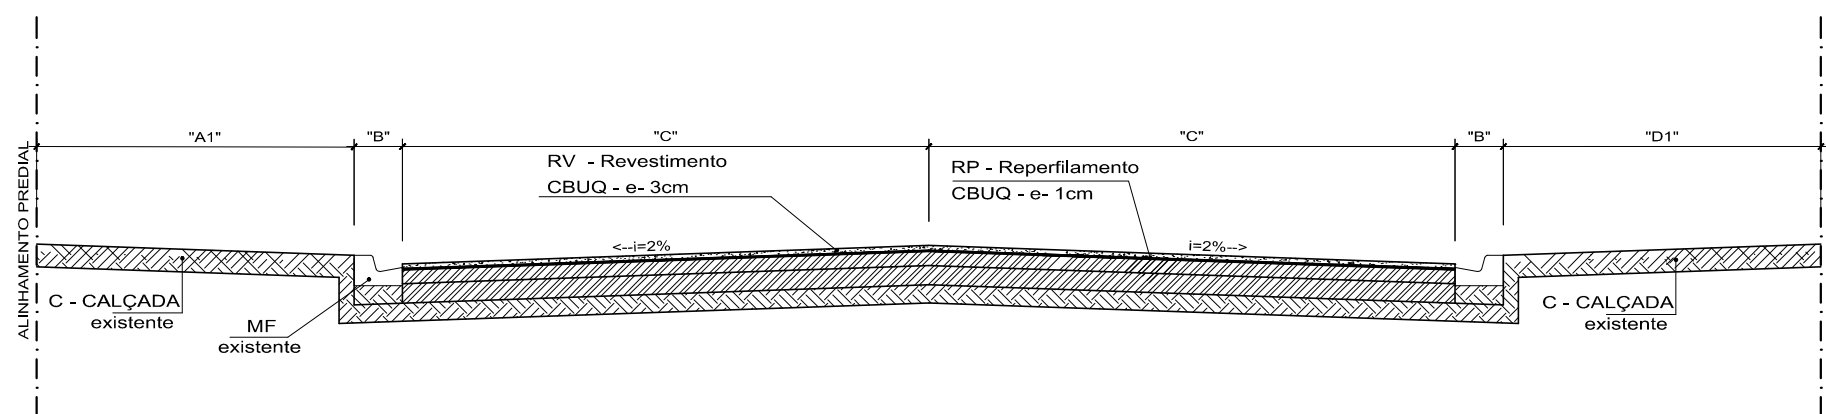

SEÇÃO TRANSVERSAL  
PISTA SIMPLES


ESCALA 1:50

#### RUAS A RECAPEAR

CÓDIGO	SERVIÇOS	ESPECIFICAÇÕES		DIMENSÃO	
RV	REVESTIMENTO	CBUQ		3 cm	
RP	REPERFILAMENTO	CBUQ		1 cm	
C	CALÇADA / RAMPAS (Locais indicados)	CONCRETO		5 cm	
NOME DE RUAS/ AVENIDAS		"A1"	"B"	"C"	"D1"
RUA GASTÃO VIDIGAL		existente	existente	4,40	existente
RUA OSVALDO M BARBOSA		existente	existente	4,30	existente
RUA JOSÉ LUIZ DA SILVA		existente	existente	3,45	existente
RUA JOÃO QUIRINO DOS SANTOS		existente	existente	4,20	existente
RUA ACHILES CASSETA		existente	existente	4,15	existente
RUA CAMPOS ELISEOS		existente	existente	3,40	existente
RUA ACHILES CASSETA		existente	existente	3,85	existente
RUA FLORIANO PEIXOTO		existente	existente	4,30	existente
RUA VER. AUGUSTO LAUTENSCHLAGER		existente	existente	4,35	existente
RUA DAS ACÁCIAS		existente	existente	3,30	existente


#### RECAPEAMENTO ASFÁLTICO

ESCALA 1:50

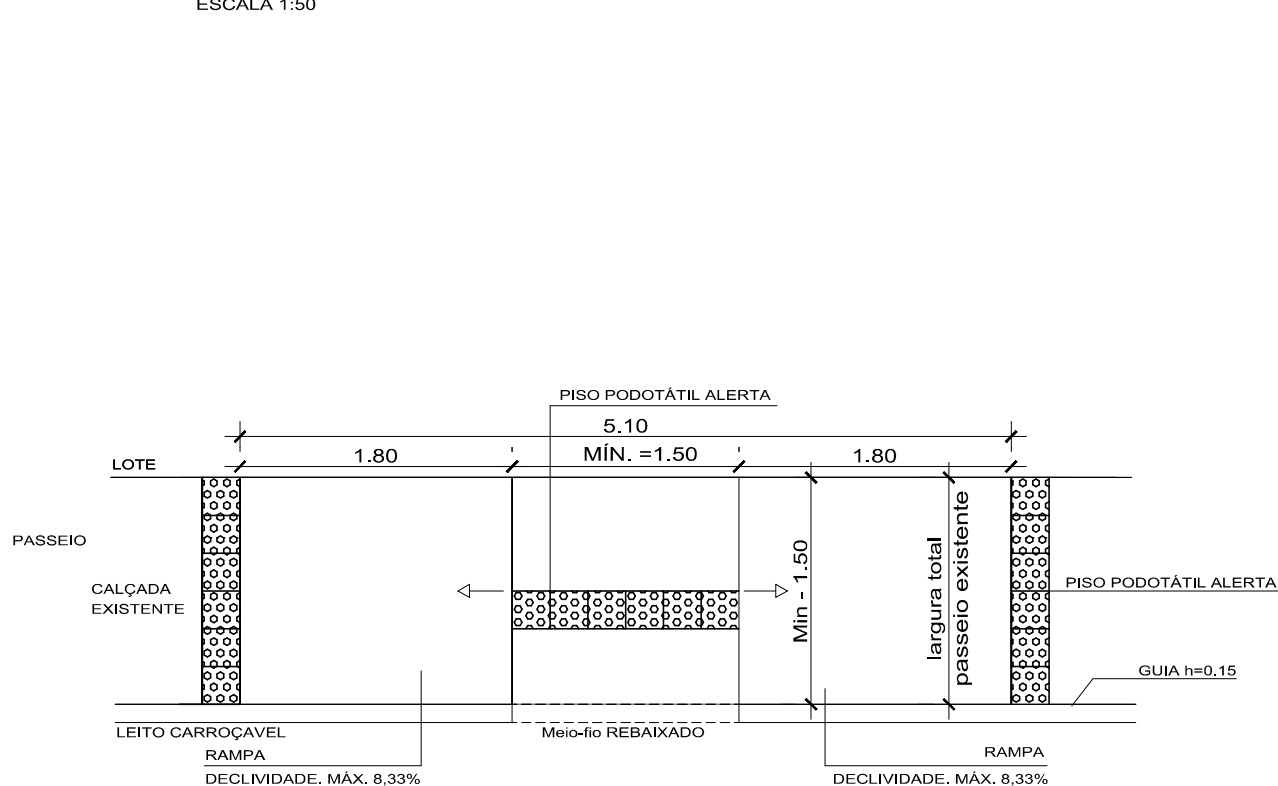


DETALHE RAMPA ACESSIBILIDADE  
PASSEIO L < 3,20m

ESCALA 1:50

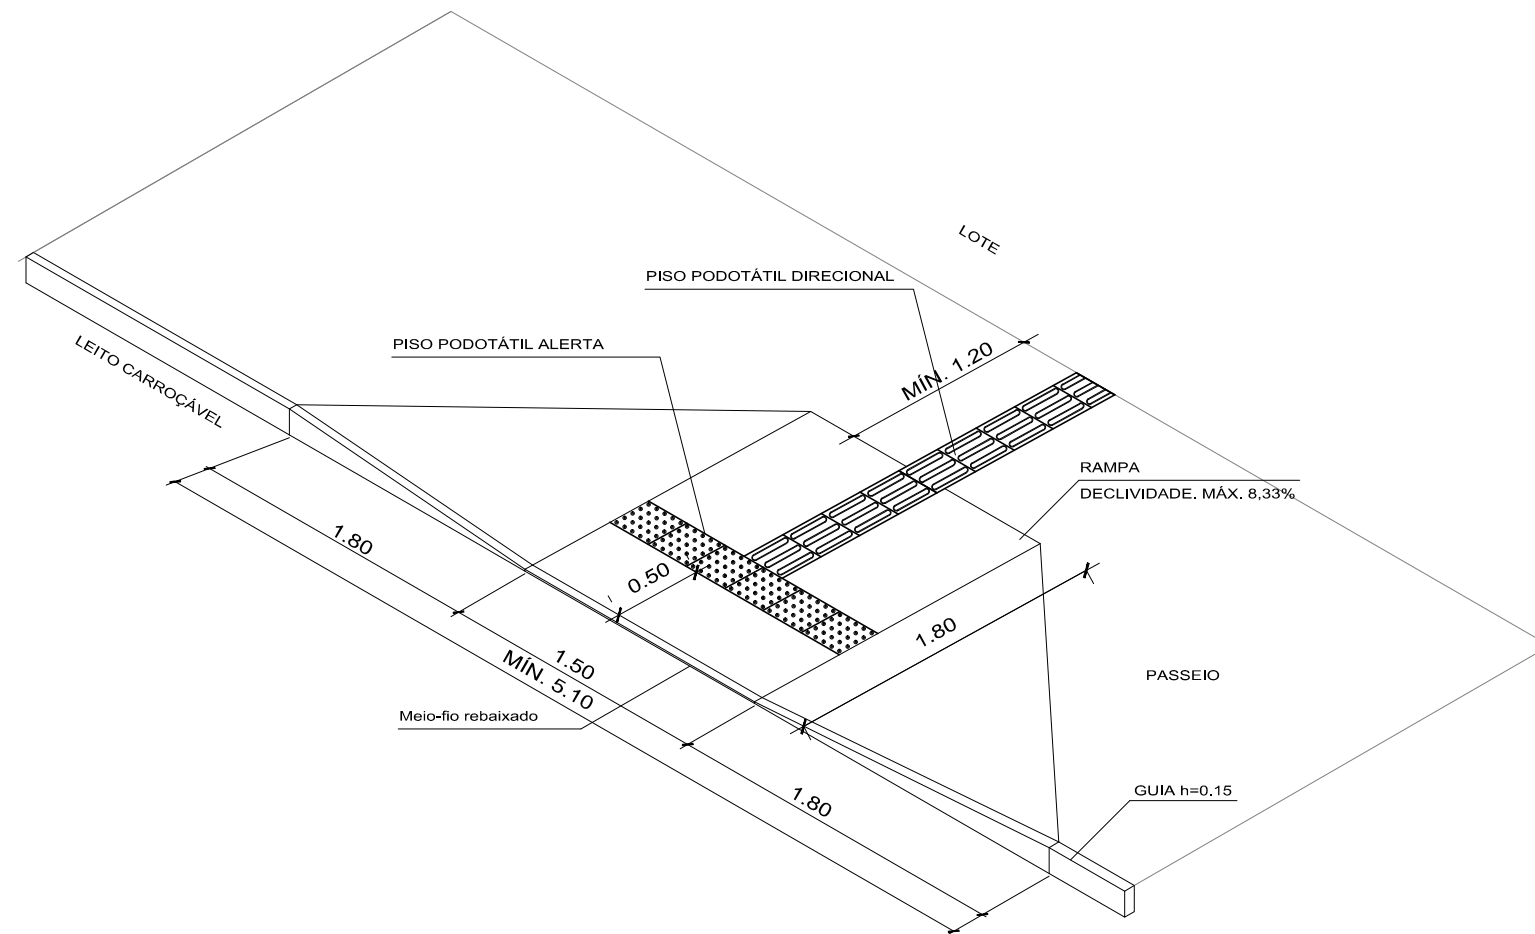

DETALHE RAMPA ACESSIBILIDADE  
PASSEIO L >= 3,20m

ESCALA 1:50

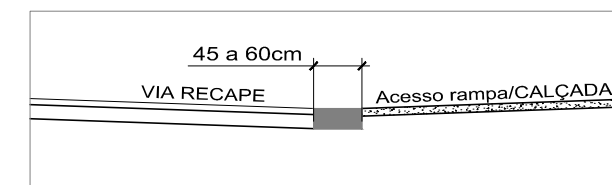

DETALHE FAIXA DE  
ACOMODAÇÃO TRAVESSIA

ESCALA 1:50

 <b>AMUSEP</b> ASSOCIAÇÃO DOS MUNICÍPIOS DO SETENTRIÃO PARANAENSE	
PROPRIETÁRIO: <b>PREFEITURA MUNICIPAL DE SÃO JORGE DO IVAÍ</b>	
OBRA: RECAPEAMENTO - DIVERSAS RUAS	P.N. <b>01</b>
RESPONSÁVEL TÉCNICO:	N.P. <b>02</b>
DATA: 05/2018	DESENHO: A.S.