



Implantação Módulo 04, 05, 06 e 07

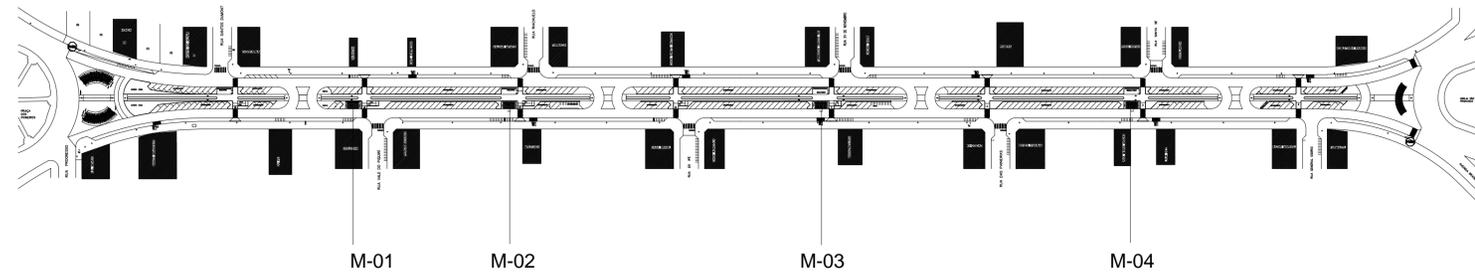

OBS: TODAS AS BITOLAS DO MADEIRAMENTO SOLICITADO SÃO APLAINADAS, APARELHADAS E LIXADAS, OU SEJA MADEIRAS BENEFICIADAS.

OBS: CONSULTAR RESPONSÁVEL TÉCNICO ANTES DE IMPLANTAR OS PERGOLADOS

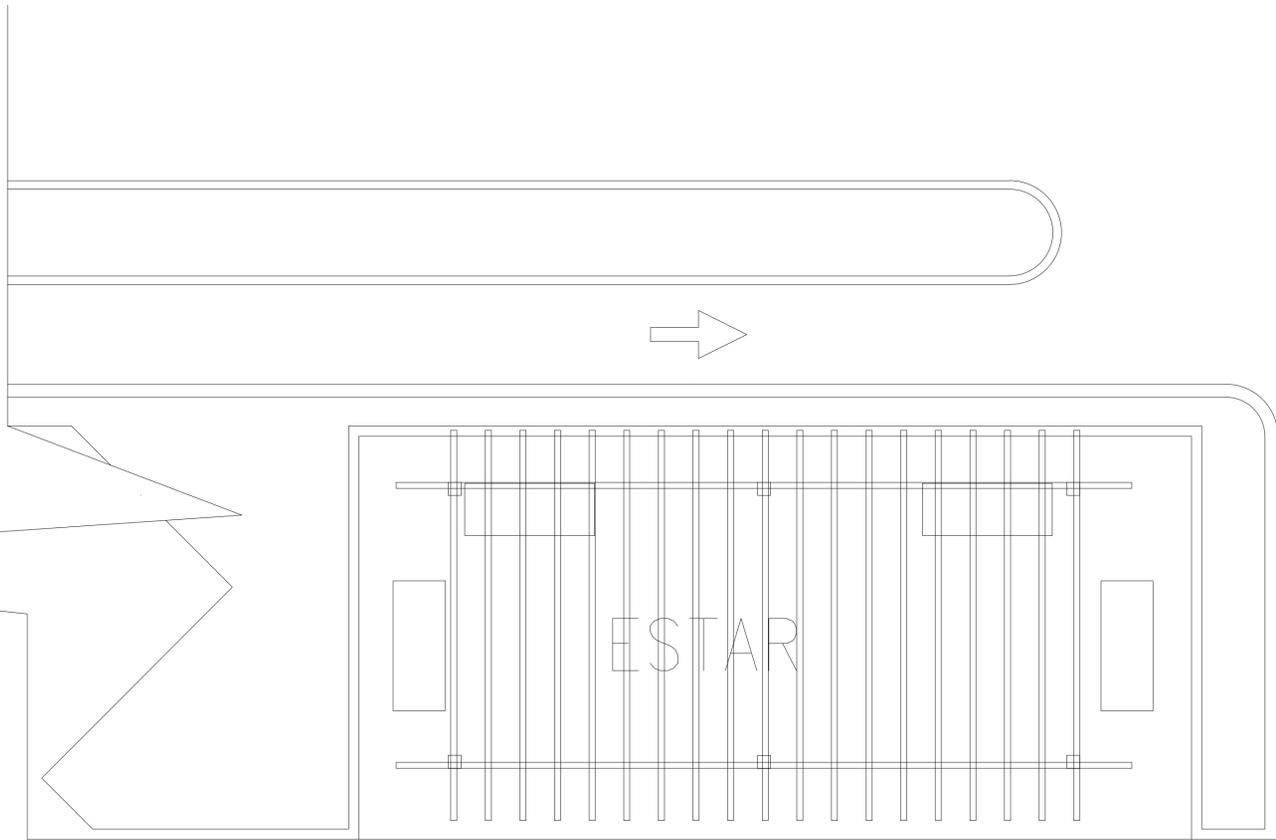

PREFEITURA MUNICIPAL DE ASSIS CHATEAUBRIAND		
PROJETO ARQUITETÔNICO		FOLHA 5/6
OBRA: PROJETO DE PERGOLADOS EM ESTRUTURA DE MADEIRA		
DISCRIMINAÇÃO PLANTA BAIXA - CORTE - IMPLANTAÇÃO		
LOCAL AVENIDA TUPÃSSI CANTEIRO CENTRAL - PLANO PILOTO		
PROPRIETÁRIO PREFEITURA MUNICIPAL DE ASSIS CHATEAUBRIAND		
DATA MAR./2013	ESCALA INDICADA	ARQUIVO
ESTATÍSTICA		
ÁREA DO TERRENO	<input type="text"/>	
ÁREA DA EDIFICAÇÃO DO PERGOLADO	<input type="text"/>	
TAXA DE OCUPAÇÃO	<input type="text"/>	
ÁREA IMPERMEÁVEL	<input type="text"/>	
COEF. APROVEIT.	<input type="text"/>	
PROPRIETÁRIO	PREFEITURA MUNICIPAL DE ASSIS CHATEAUBRIAND	
PROJETO	<input type="text"/>	
EXECUÇÃO	<input type="text"/>	