


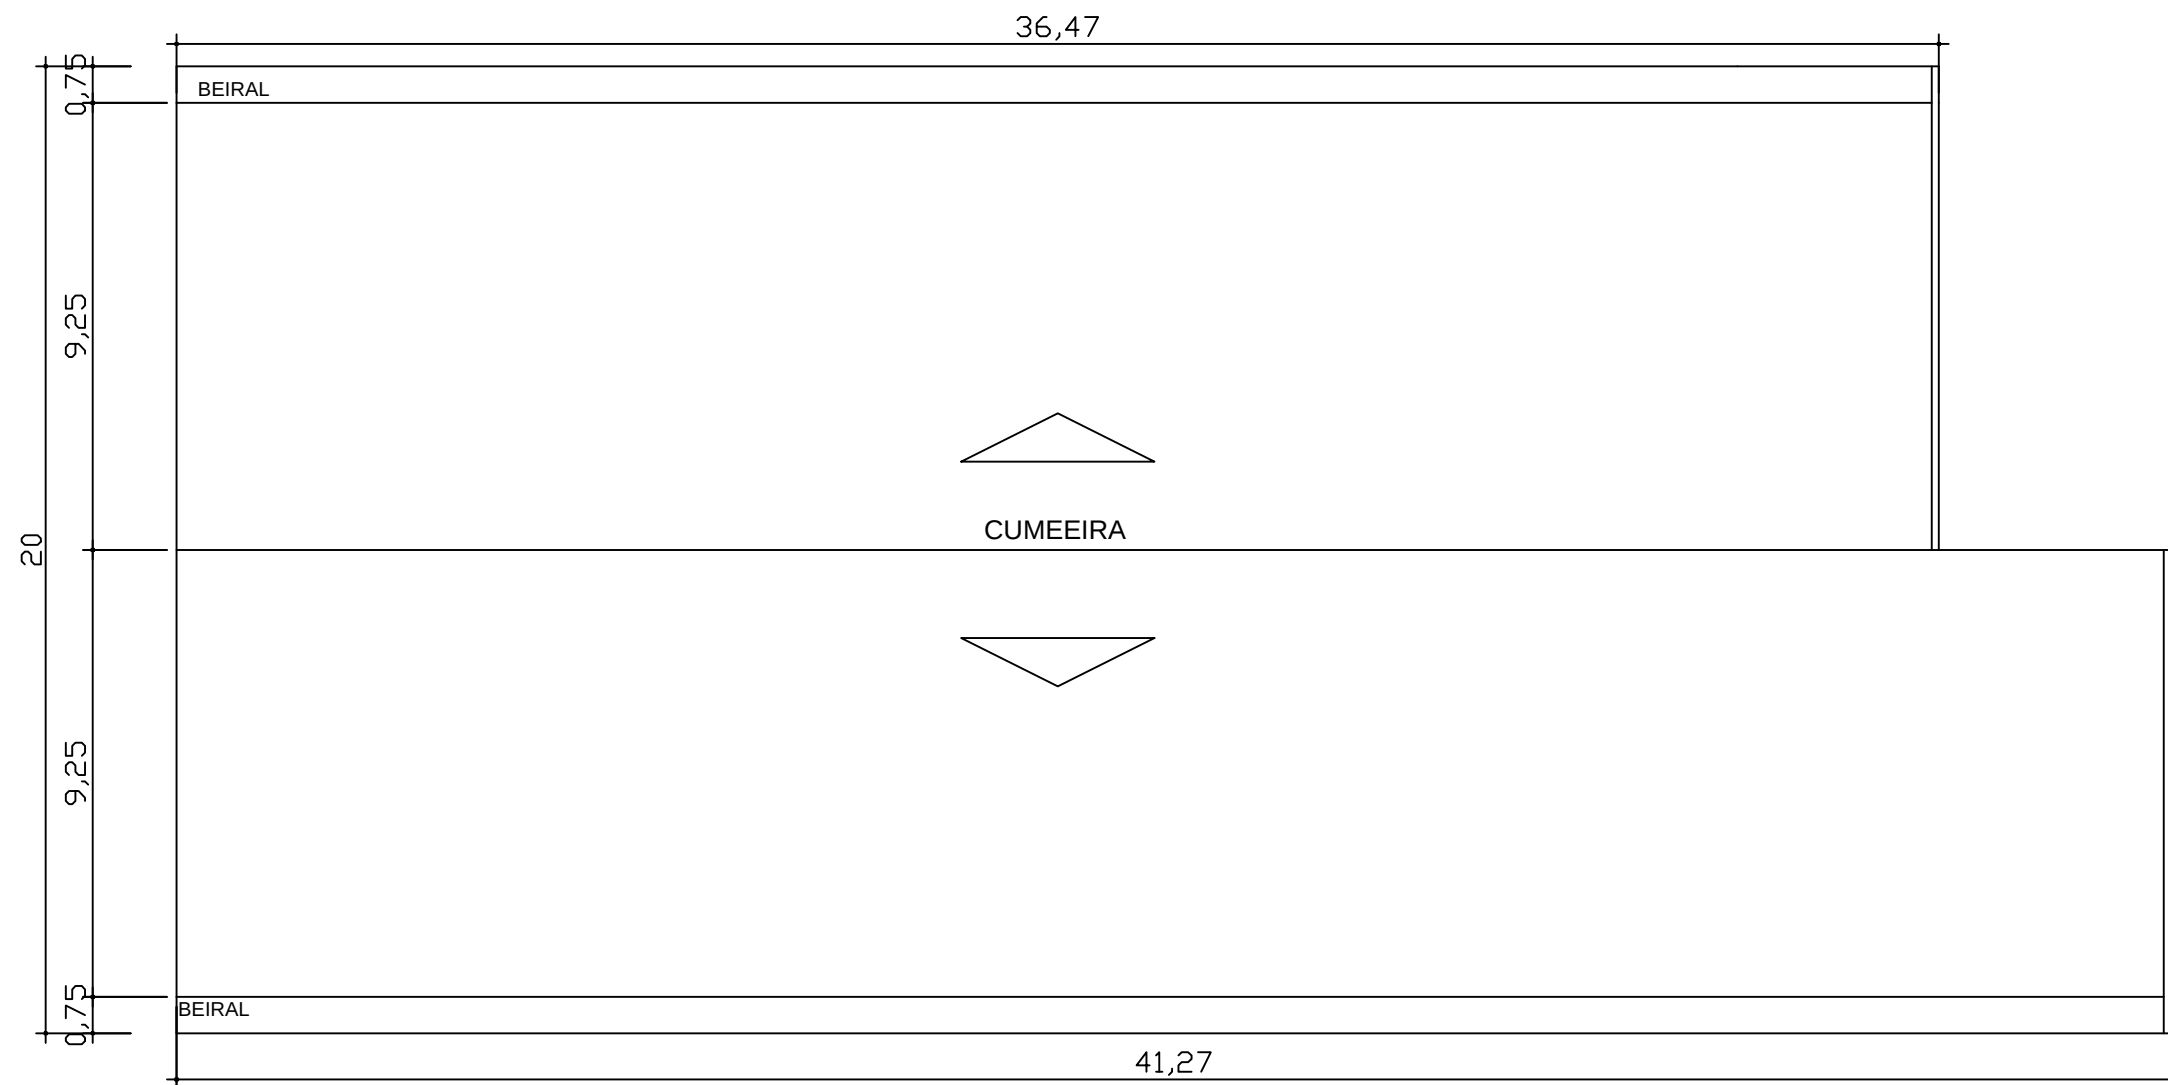

## PLANTA DE IMPLANTAÇÃO

Esc.: 1:200

|                                                                            |              |
|----------------------------------------------------------------------------|--------------|
| PROJETO: IMPLANTAÇÃO E COBERTURA                                           | FOLHA ÚNICA  |
| LOCAL: ESCOLA FURUSATO TOMIO                                               |              |
| PROPRIETÁRIO: PREFEITURA MUNICIPAL DE UBIRATÃ                              | Agosto/ 2017 |
| Autor do Projeto: REGINALDO DA S. RETAMERO<br>Engº Civil CREA-Pr. 94.820-D |              |