


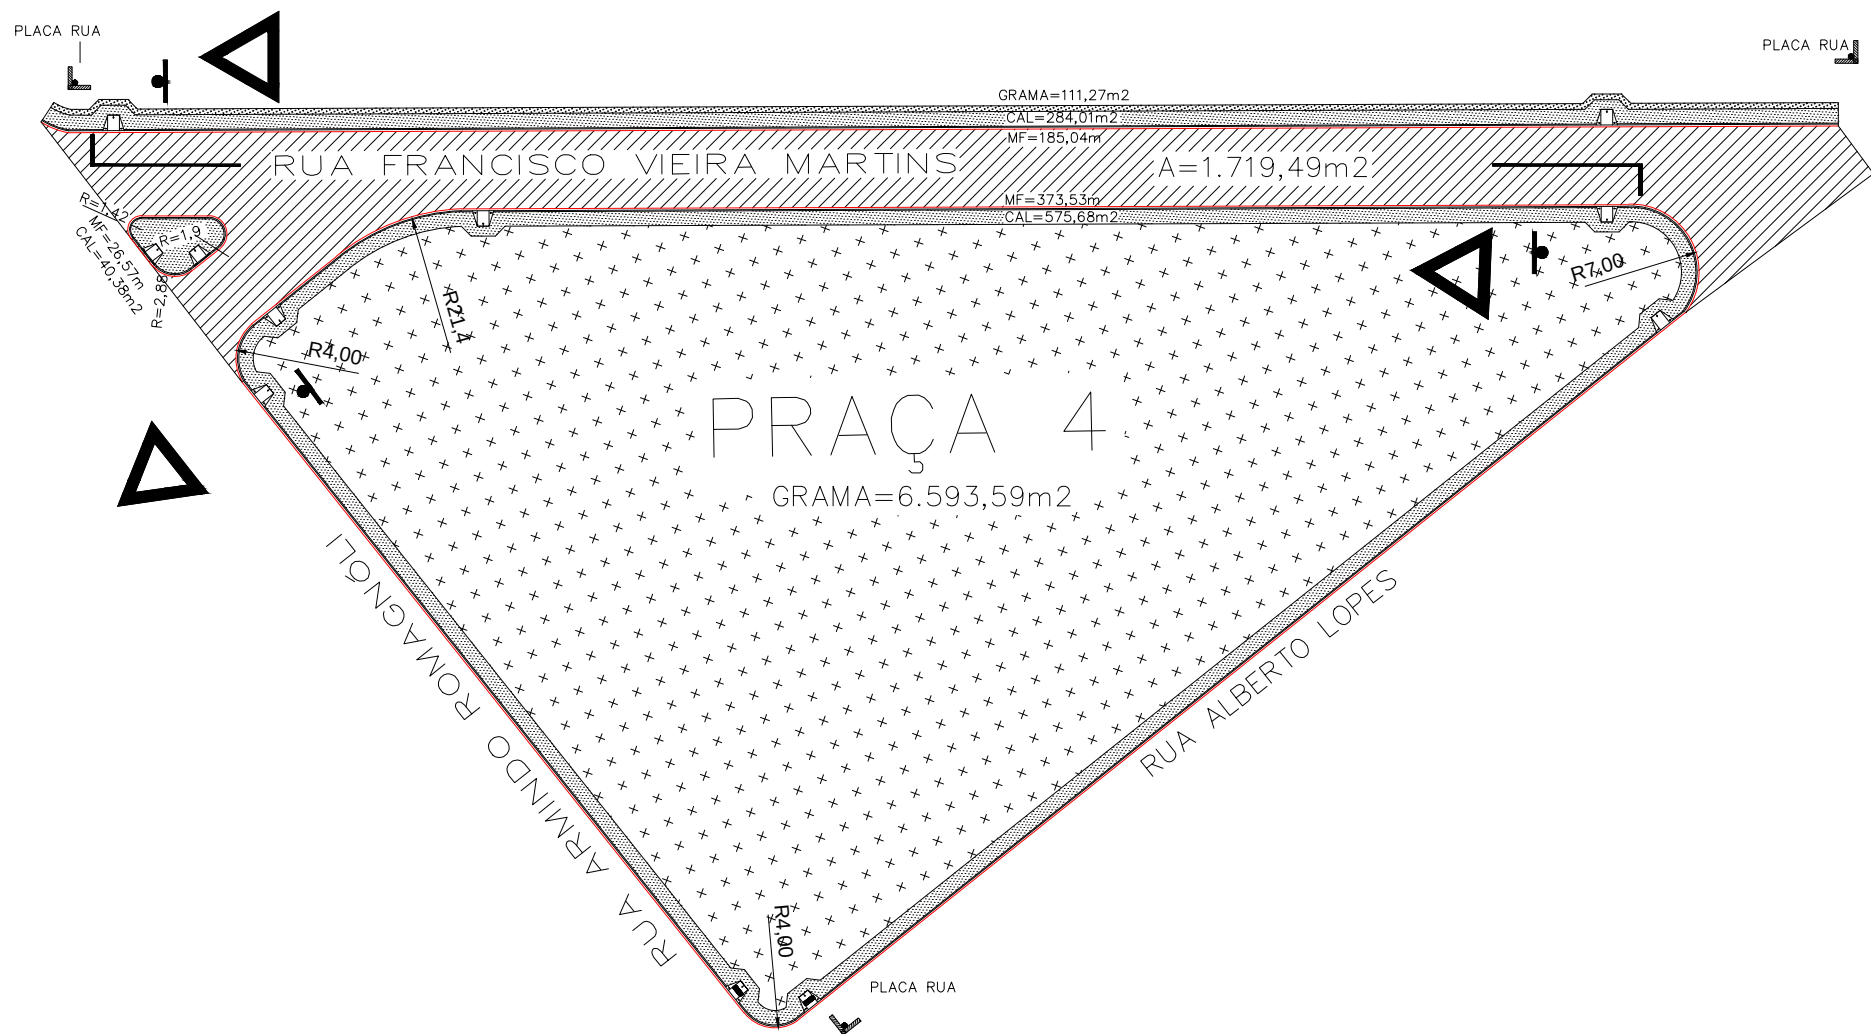

ESTATÍSTICA - RUA FRANCISCO VIEIRA MARTINS E PRAÇA 4

LOCAL	TRECHO	PAVIMENTAÇÃO (m2)	MEIO-FIO (m)	CALÇADA (m2)	GRAMA (m2)	PINTURA DE FAIXA (m2)	PLACA COD. R-2	REMOÇÃO DE CAMADA SUPERFICIAL (m3)	BASE BRITA e=15cm(m3)	CBUQ (Ton.)	ESPESSURA CBUQ (Cm)	EXTENSÃO (m)	PLACA DE RUA	RAMPA (und)	ARVORES (und)
RUA FRANCISCO VIEIRA MARTINS	RUA ARMINDO ROMAGNOLI-RUA ALBER LOPES	1.719,49	585,14	900,07	6.704,86	5,56	03	257,92	257,92	171,95	4,00	184,00	03	11	30

LEGENDA

PAVIMENTAÇÃO

MEIO FIO


CALÇADA

GRAMA

SINALIZAÇÃO VERTICAL - PLACA COD. R-2


RAMPA - CALÇADA REBAIXADA

PLACA DE IDENT. DE RUA

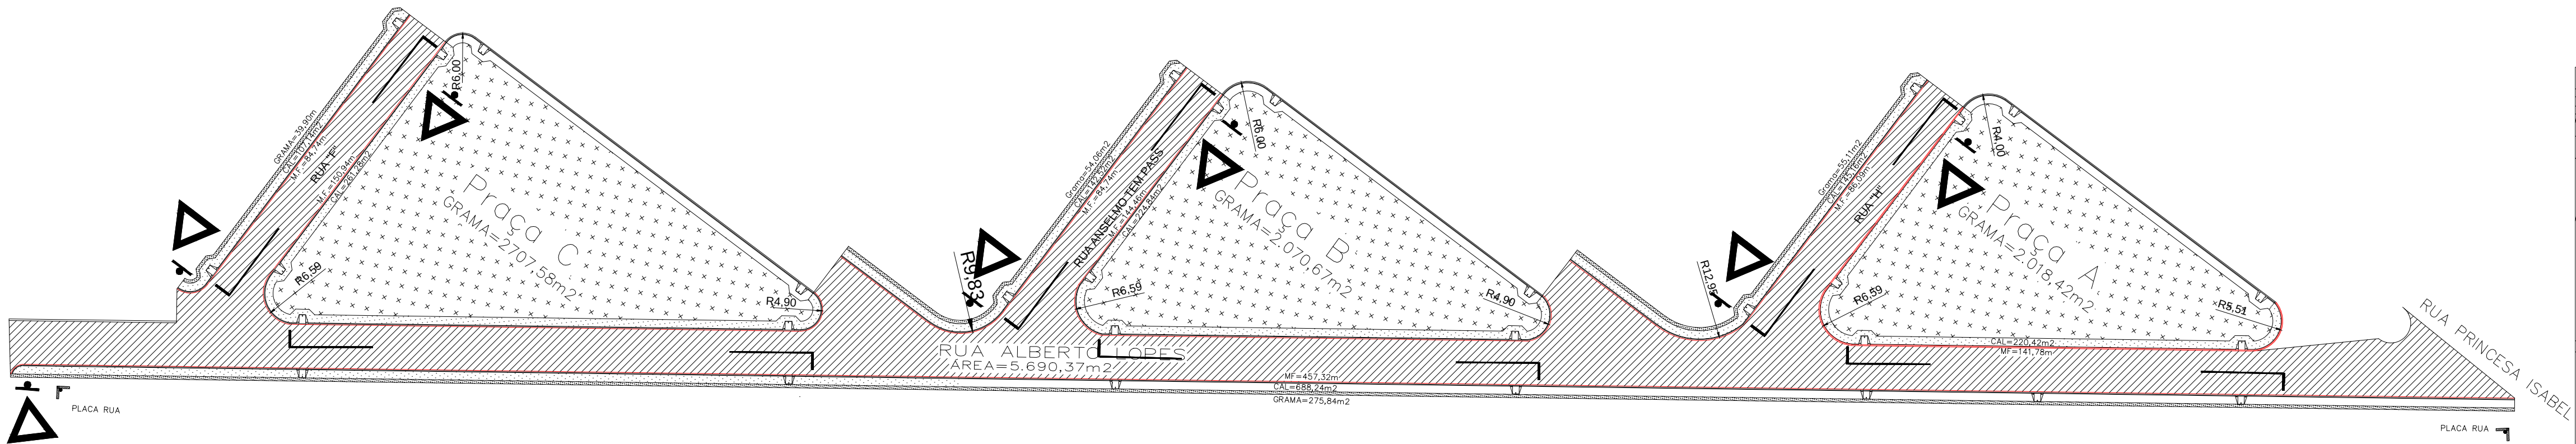

ESTATÍSTICA - RUA ALBERTO LOPES E (PRAÇAS A, B e C, RUA F, RUA ANSELMO TEM PASS e RUA "H")


LOCAL	TRECHO	PAVIMENTAÇÃO (m2)	MEIO-FIO (m)	CALÇADA (m2)	GRAMA (m2)	PINTURA DE FAIXA (m2)	PLACA COD. R-2	REMOÇÃO DE CAMADA SUPERFICIAL (m3)	BASE BRITA e=15cm(m3)	CBUQ (Ton.)	ESPESSURA CBUQ (Cm)	EXTENSÃO (m)	PLACA DE RUA	RAMPA (und)	ARVORES (und)
RUA ALBERTO LOPES, PRAÇAS	RUA DESEMBAGADOR -AV. PRINCESA ISABEL	5.690,37	1.150,07	1.789,60	7.222,58	33,36	07	853,56	853,56	569,04	4,00	715,48	02	25	53

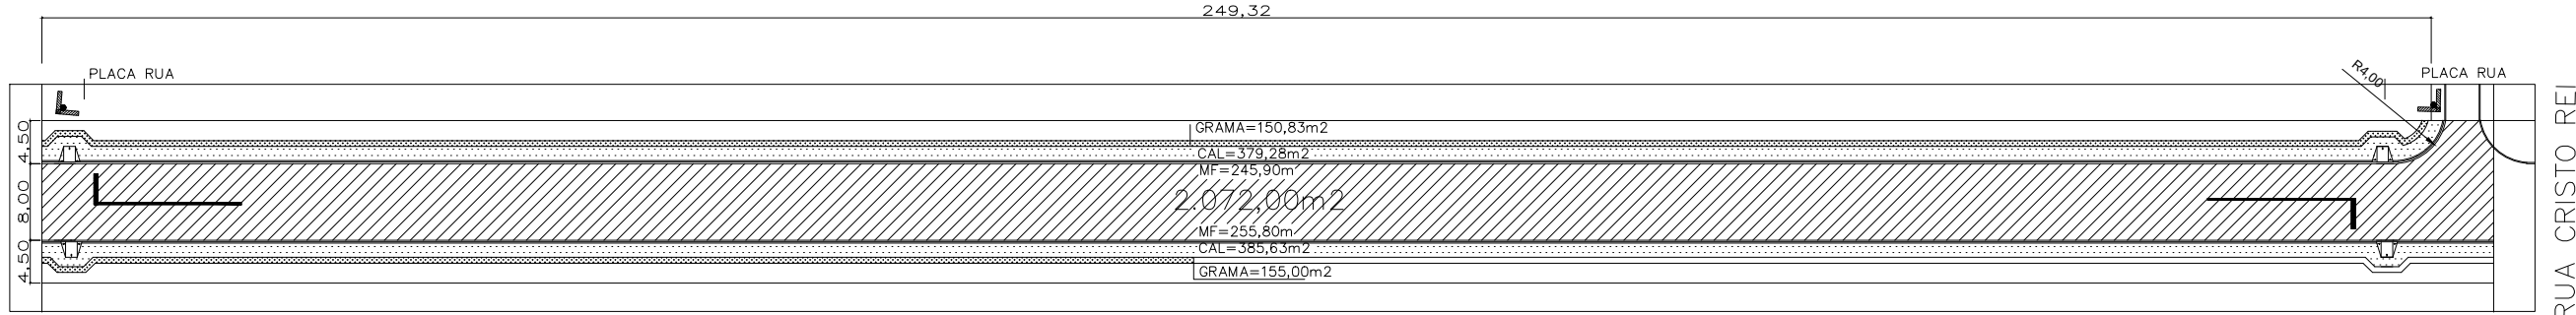


PLANTA - RUA DESEMB. MUNHOZ DE MELLO - ESCALA 1:750

ESTATÍSTICA - RUA DESEMB. MUNHOZ DE MELLO

LOCAL	TRECHO	PAVIMENTAÇÃO (m2)	MEIO-FIO (m)	CALÇADA (m2)	GRAMA (m2)	PINTURA DE FAIXA (m2)	PLACA COD. R-2	REMOÇÃO DE CAMADA SUPERFICIAL (m3)	BASE BRITA e=15cm(m3)	CBUQ (Ton.)	ESPESSURA CBUQ (Cm)	EXTENSÃO (m)	PLACA DE RUA	RAMPA (und)	ARVORES (und)
RUA DESEMB. MUNHOZ DE MELLO	RUA CRISTO REI - L.10 DA Q.09 J. ITAIPU	2.072,00	501,70	764,91	305,83	5,56	-	310,80	310,80	207,20	4,00	240,32	02	4	50

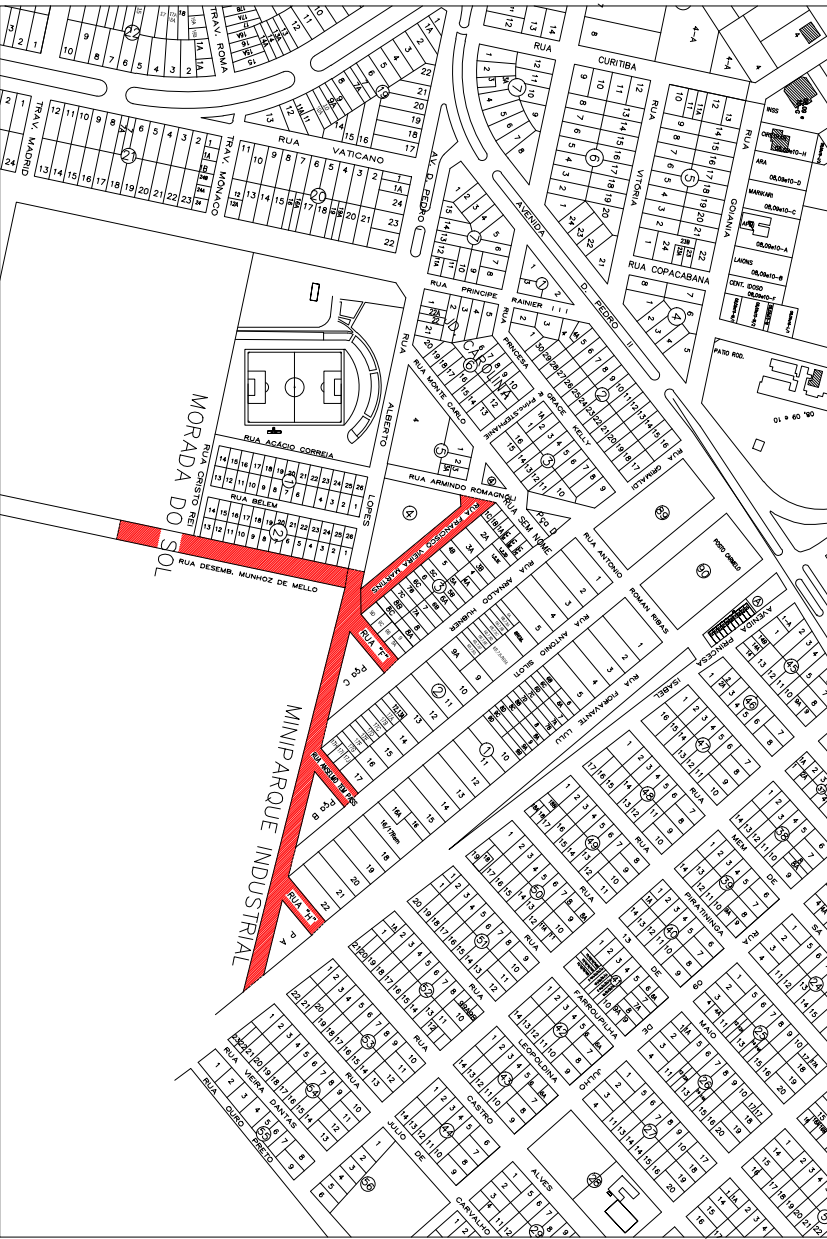

PLANTA DE SITUAÇÃO
JARDIM CAROLINA

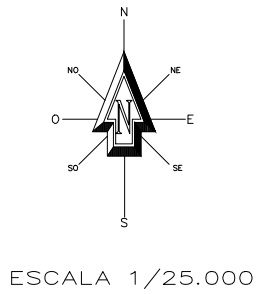

PAVIMENTAÇÃO ASFÁLTICA

DISCRIMINAÇÃO			PAVIMENTAÇÃO ASFÁLTICA - MEIO FIO - CALÇADAS - GRAMA E SINALIZAÇÃO VIÁRIA		
LOCAL			MINI PARQUE: RUA DESEMB. MUNHOZ DE MELLO, RUA ALBERTO LOPES, PRAÇAS A, B e C RUA FRANCISCO VIEIRA MARTINS E PRAÇA 4		
PROPRIETÁRIO			MUNICÍPIO DE ASSIS CHATEAUBRIAND - PARANÁ		
FOLHA	01/04	MUNICÍPIO DE ASSIS CHATEAUBRIAND - PR	RESPONSÁVEL TÉCNICO		
ESCALA	INDICADA				
DATA	05/2017				