


ESTATÍSTICA - RUA FIORAVANTE LULU


LOCAL	TRECHO	PAVIMENTAÇÃO (m²)	MEIO-FIO (m)	CALÇADA (m²)	GRAMA (m²)	PINTURA DE FAIXA (m²)	PLACA COD. R-2	REMOÇÃO DE CAMADA SUPERFICIAL (m³)	BASE BRITA e=15cm(m³)	CBUQ (Ton.)	ESPESSURA CBUQ (cm)	EXTENSÃO (m)	PLACA DE RUA	RAMPA (und)	ÁRVORES (und)
RUA FIORAVANTE LULU	RUA ANTONIO R. RIBAS - RUA ALBERTO LOPES	4.435,18	1.451,62	856,97	5.344,63	25,02	01	665,28	665,28	443,52	4,00	551,00	01	06	100

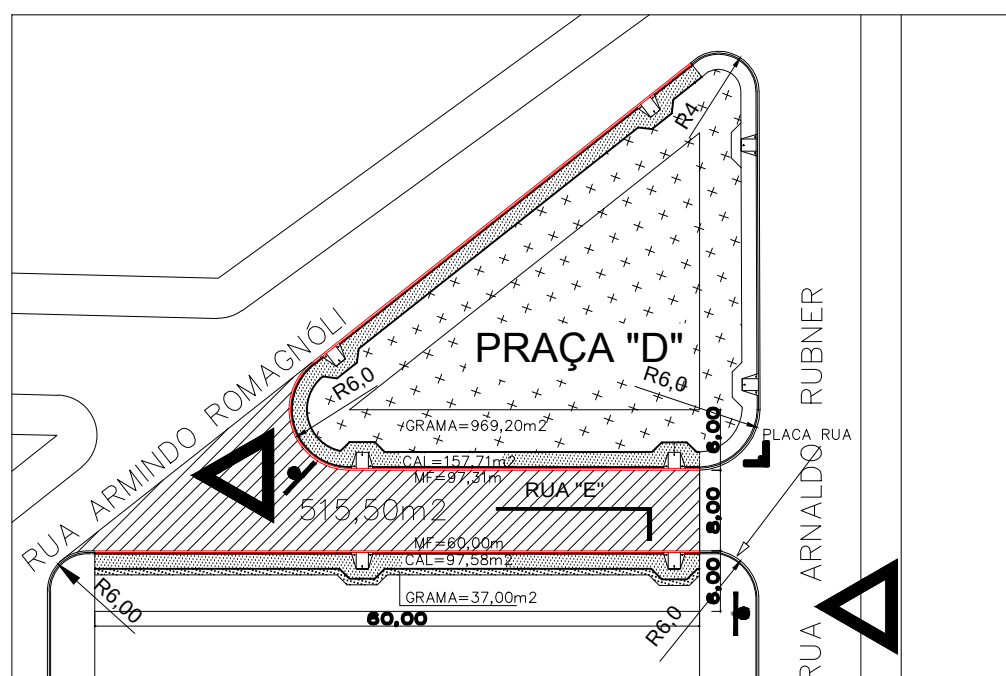

PLANTA - PRAÇA "D" - ESCALA 1:750


ESTATÍSTICA - PRAÇA "D"

LOCAL	TRECHO	PAVIMENTAÇÃO (m²)	MEIO-FIO (m)	CALÇADA (m²)	GRAMA (m²)	PINTURA DE FAIXA (m²)	PLACA COD. R-2	REMOÇÃO DE CAMADA SUPERFICIAL (m³)	BASE BRITA e=15cm(m³)	CBUQ (Ton.)	ESPESSURA CBUQ (cm)	EXTENSÃO (m)	PLACA DE RUA	RAMPA (und)	ÁRVORES (und)
RUA "E"	RUA ARMANDO ROMAGNOLI - RUA ARNALDO RUBNER	515,50	157,31	255,29	1006,20	2,78	02	77,33	77,33	51,55	4,00	60,00	01	6	13

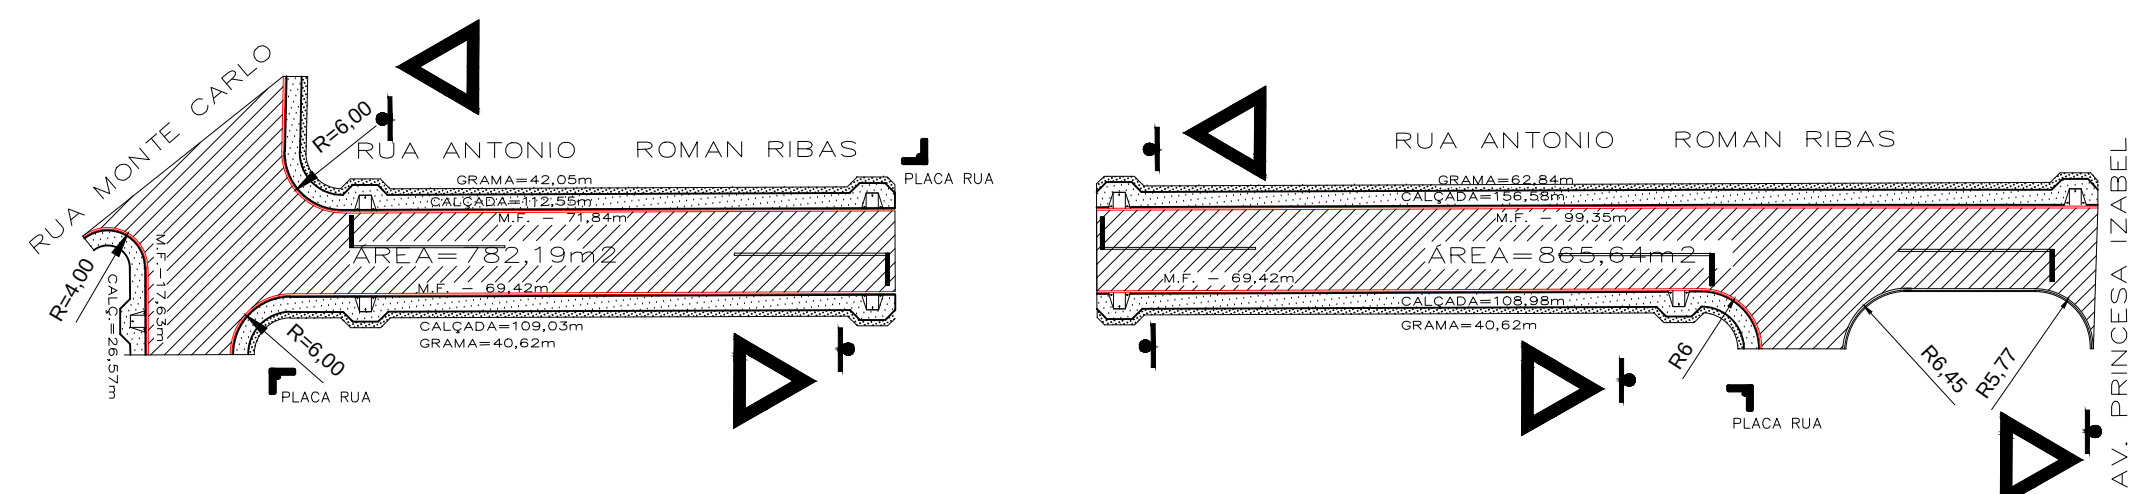

ESTATÍSTICA - RUA ANTONIO ROMAN RIBAS

LOCAL	TRECHO	PAVIMENTAÇÃO (m²)	MEIO-FIO (m)	CALÇADA (m²)	GRAMA (m²)	PINTURA DE FAIXA (m²)	PLACA COD. R-2	REMOÇÃO DE CAMADA SUPERFICIAL (m³)	BASE BRITA e=15cm(m³)	CBUQ (Ton.)	ESPESSURA CBUQ (cm)	EXTENSÃO (m)	PLACA DE RUA	RAMPA (und)	ÁRVORES (und)
RUA ANTONIO ROMAN RIBAS	RUA MONTE CARLO - AV. PRINCESA ISABEL	1.644,83	267,87	404,73	186,13	13,90	05	246,72	246,72	164,48	4,00	180,00	03	09	30

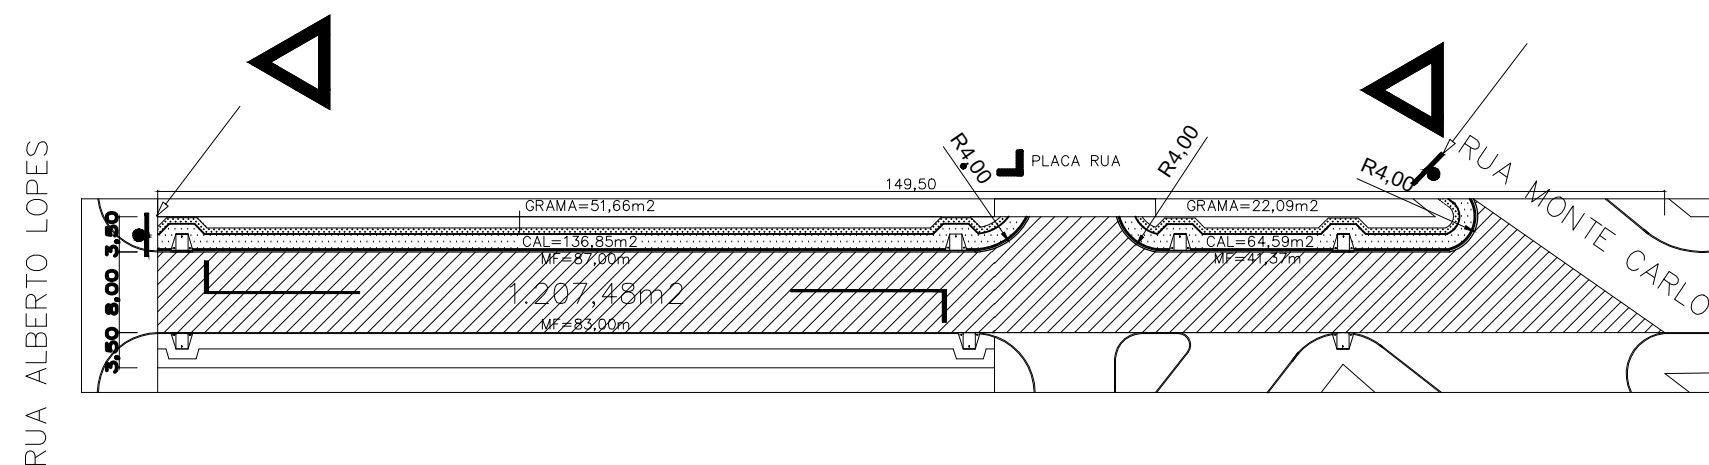


PLANTA - RUA ARMANDO ROMAGNOLI - ESCALA 1:750

ESTATÍSTICA - RUA ARMANDO ROMAGNOLI


LOCAL	TRECHO	PAVIMENTAÇÃO (m²)	MEIO-FIO (m)	CALÇADA (m²)	GRAMA (m²)	PINTURA DE FAIXA (m²)	PLACA COD. R-2	REMOÇÃO DE CAMADA SUPERFICIAL (m³)	BASE BRITA e=15cm(m³)	CBUQ (Ton.)	ESPESSURA CBUQ (cm)	EXTENSÃO (m)	PLACA DE RUA	RAMPA (und)	ÁRVORES (und)
RUA ARMANDO ROMAGNOLI	RUA ALBERTO LOPES - RUA MONTE CARLO	1.207,48	128,48	201,44	73,75	5,56	02	181,12	181,12	120,75	4,00	149,50	01	4	17

LEGENDA

- PAVIMENTAÇÃO
- MEIO FIO
- CALÇADA
- GRAMA
- SINALIZAÇÃO VERTICAL - PLACA COD. R-2
- RAMPA - CALÇADA REBAIXADA
- PLACA DE IDENT. DE RUA

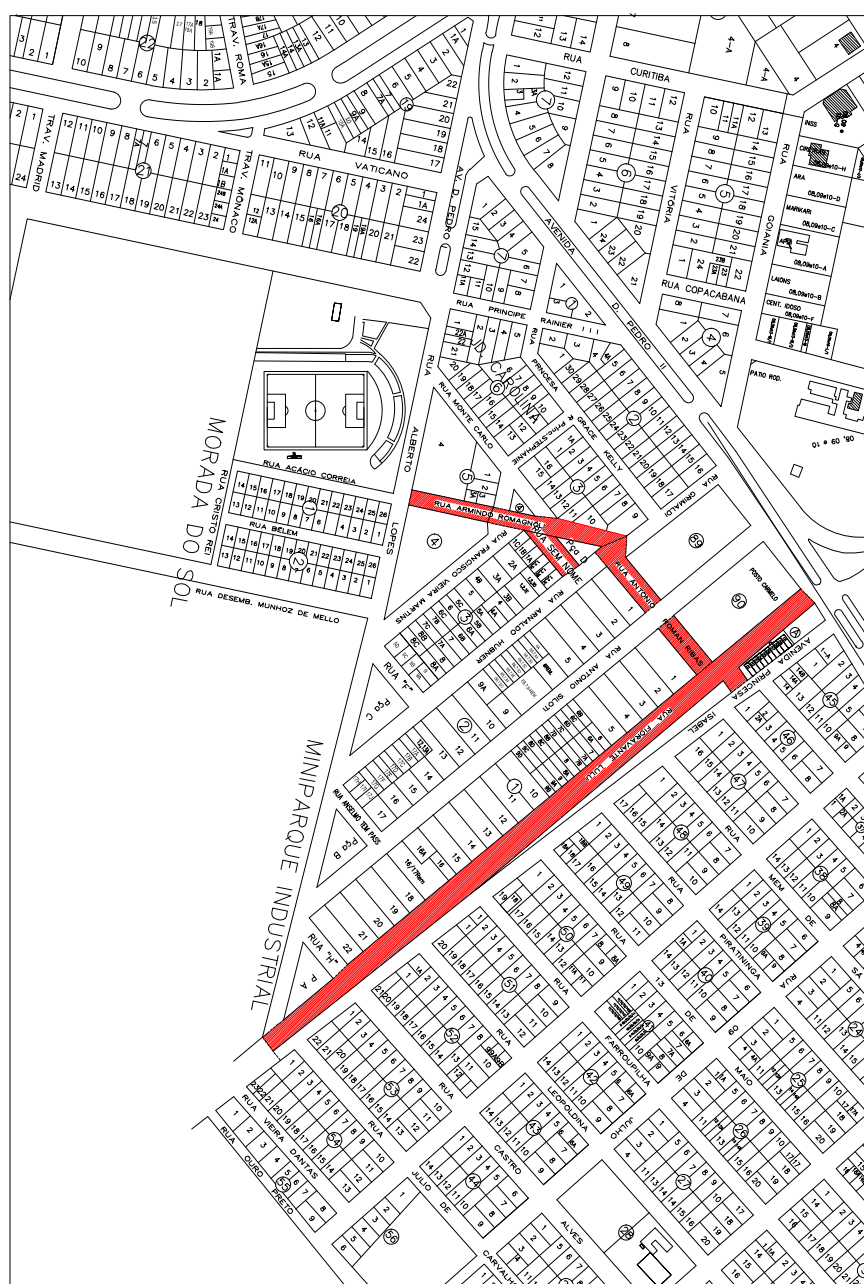

PLANTA DE SITUAÇÃO
JARDIM CAROLINA

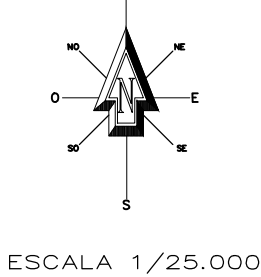

PAVIMENTAÇÃO ASFÁLTICA

DISCRIMINAÇÃO	PAVIMENTAÇÃO ASFÁLTICA - MEIO FIO - CALÇADAS - GRAMA E SINALIZAÇÃO VIÁRIA	
LOCAL	MINI PARQUE: RUA ARMANDO ROMAGNOLI, RUA ANTONIO ROMAN RIBAS, PRAÇA "D", RUA FIORAVANTE LULU	
PROPRIETÁRIO	MUNICÍPIO DE ASSIS CHATEAUBRIAND - PARANÁ	
FOLHA	02/04	RESPONSÁVEL TÉCNICO
ESCALA	INDICADA	
DATA	05/2017	