



ESTATÍSTICA - RUA ANTONIO SILOTI

LOCAL	TRECHO	PAVIMENTAÇÃO (m <sup>2</sup> )	MEIO-FIO (ml)	CALÇADA (m <sup>2</sup> )	GRAMA (m <sup>2</sup> )	PINTURA DE FAIXA (m <sup>2</sup> )	PLACA COD. R-2	REMOÇÃO DE CAMADA SUPERFICIAL (m <sup>3</sup> )	BASE BRITA e=15cm(m <sup>3</sup> )	CBUQ (Ton.)	ESPESSURA CBUQ (Cm)	EXTENSÃO (m)	PLACA DE RUA	RAMPA (und)	ÁRVORES (und)
RUA ANTONIO SILOTI	AV. D. PEDRO II – RUA ALBERTO LOPES	4.429,39	1.132,87	1.741,19	670,81	16,68	02	664,41	664,40	442,94	4,00	564,00	03	14	112

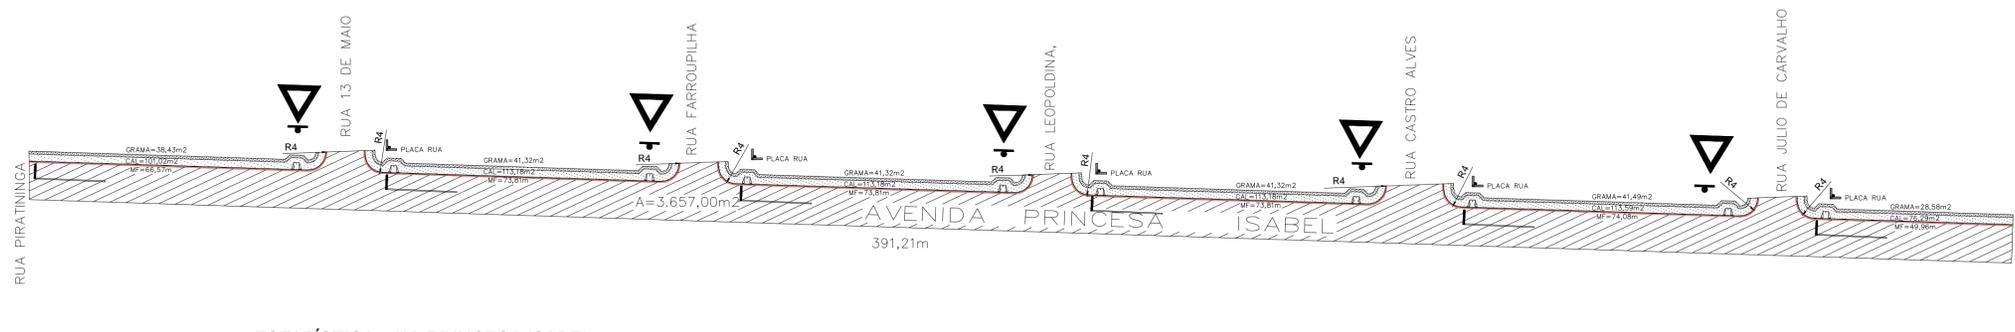


ESTATÍSTICA - AV. PRINCESA ISABEL

LOCAL	TRECHO	PAVIMENTAÇÃO (m <sup>2</sup> )	MEIO-FIO (ml)	CALÇADA (m <sup>2</sup> )	GRAMA (m <sup>2</sup> )	PINTURA DE FAIXA (m <sup>2</sup> )	PLACA COD. R-2	REMOÇÃO DE CAMADA SUPERFICIAL (m <sup>3</sup> )	BASE BRITA e=15cm(m <sup>3</sup> )	CBUQ (Ton.)	ESPESSURA CBUQ (Cm)	EXTENSÃO (m)	PLACA DE RUA	RAMPA (und)
AV. PRINCESA ISABEL	RUA PIRATININGA – ALBERTO LOPES	3657,00	412,04	630,44	232,46	16,68	05	548,55	548,55	365,70	4,00	391,21	05	10

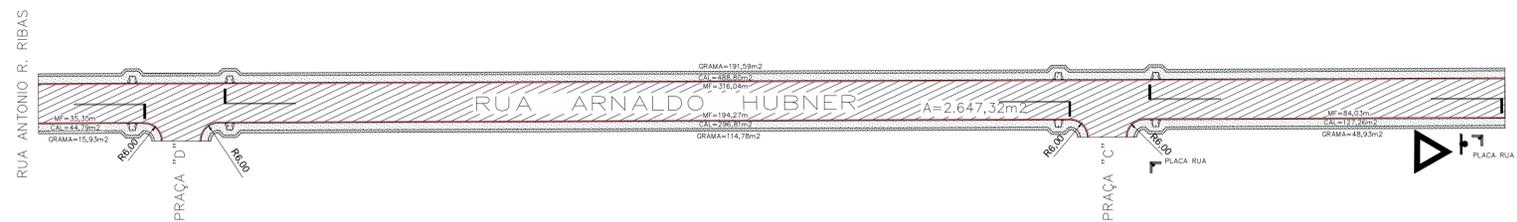


ESTATÍSTICA - RUA ARNALDO HUBNER

LOCAL	TRECHO	PAVIMENTAÇÃO (m <sup>2</sup> )	MEIO-FIO (ml)	CALÇADA (m <sup>2</sup> )	GRAMA (m <sup>2</sup> )	PINTURA DE FAIXA (m <sup>2</sup> )	PLACA COD. R-2	REMOÇÃO DE CAMADA SUPERFICIAL (m <sup>3</sup> )	BASE BRITA e=15cm(m <sup>3</sup> )	CBUQ (Ton.)	ESPESSURA CBUQ (Cm)	EXTENSÃO (m)	PLACA DE RUA	RAMPA (und)	ÁRVORES (und)
RUA ARNALDO HUBNER	RUA ANTONIO R. RIBAS–R. ALBERTO LOPES	2.647,32	629,69	957,66	371,23	13,90	01	397,10	397,10	264,73	4,00	316,00	02	08	75

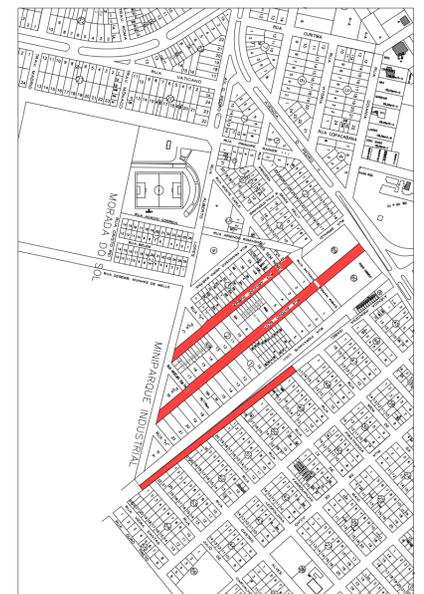

PLANTA DE SITUAÇÃO  
JARDIM CAROLINA

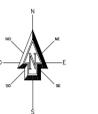

ESCALA 1/25.000

LEGENDA

- PAVIMENTAÇÃO
- MEIO FIO
- CALÇADA
- GRAMA

- SINALIZAÇÃO VERTICAL – PLACA COD. R-2
- RAMPA – CALÇADA REBAIXADA
- PLACA DE IDENT. DE RUA

PAVIMENTAÇÃO ASFÁLTICA

DISCRIMINAÇÃO	PAVIMENTAÇÃO ASFÁLTICA - MEIO FIO - CALÇADAS - GRAMA E SINALIZAÇÃO VIÁRIA	
LOCAL	MINI PARQUE RUA ARNALDO HUBNER, AV. PRINCESA ISABEL E RUA ANTONIO SILOTI	
PROPRIETÁRIO	MUNICÍPIO DE ASSIS CHATEAUBRIAND - PARANÁ	
FOLHA	MUNICÍPIO DE ASSIS CHATEAUBRIAND – PR	RESPONSÁVEL TÉCNICO
ESCALA	INDICADA	
DATA	05/2017	