



PINTURA DE FAIXA – PISTA SIMPLES (RUAS)  
 FAIXA BRANCA A=1,28m<sup>2</sup>  
 FAIXA AMARELA A=1,50m<sup>2</sup>

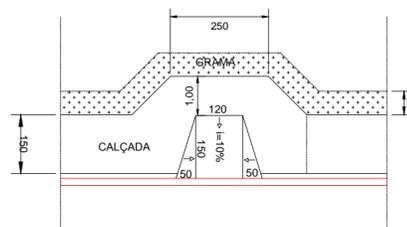


DETALHE – RAMPAS  
 MEDIDAS EM Cm

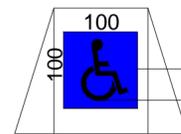



DETALHE – RAMPAS

FUNDO AZUL A=1,00m<sup>2</sup>  
 REF. MUNSELL 10B5/10 OU PANTONE 2925 C  
 PICTOGRAMA NA COR BRANCA

### DETALHE PLACA DE IDENTIFICAÇÃO DE RUAS

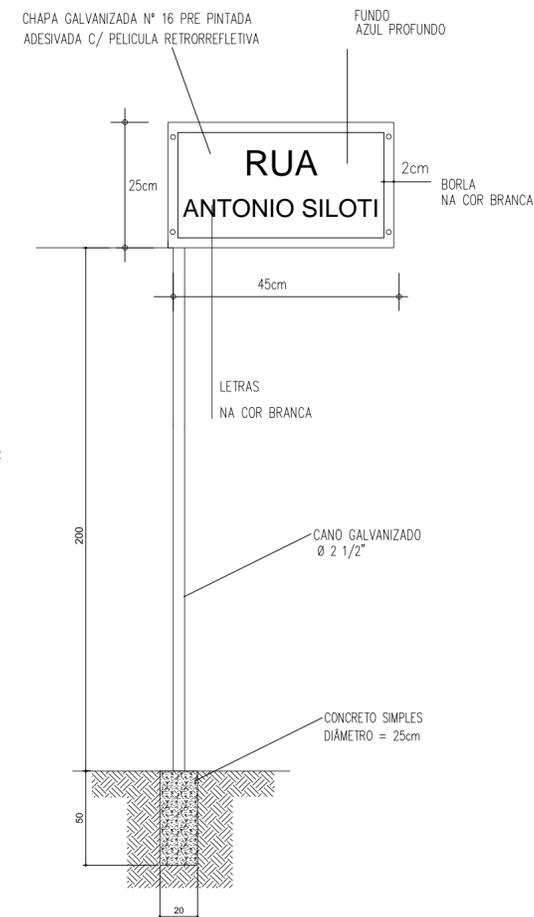

### SINALIZAÇÃO VERTICAL CÓDIGO – R2

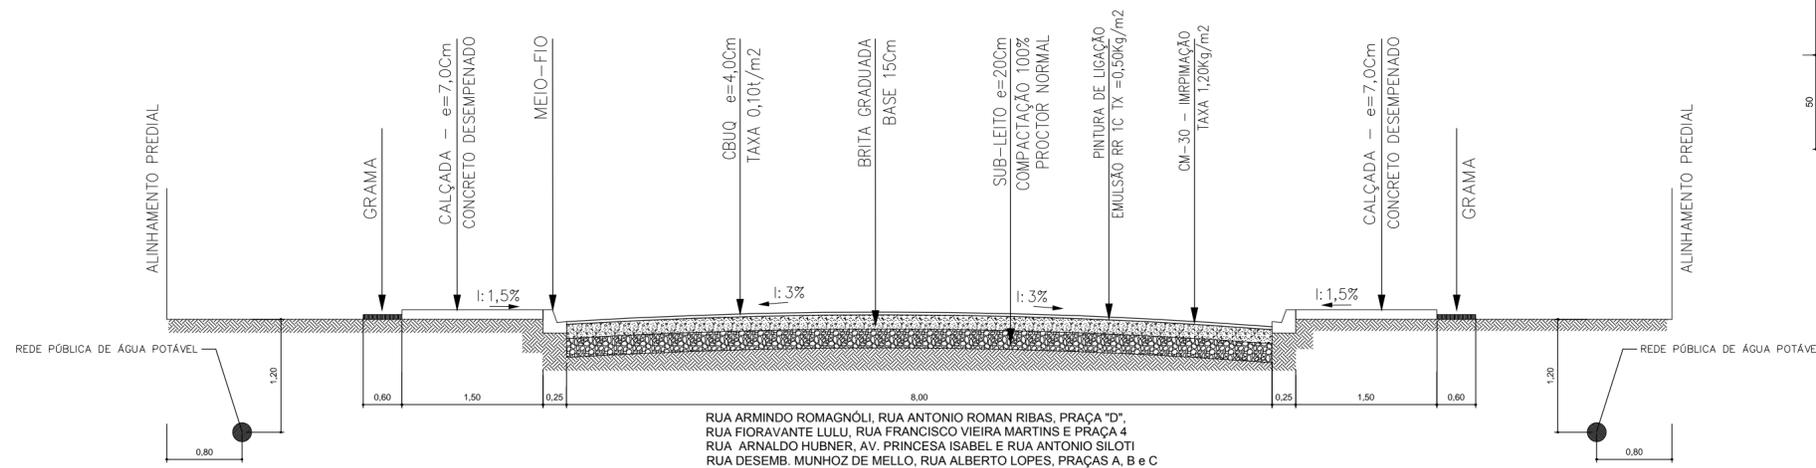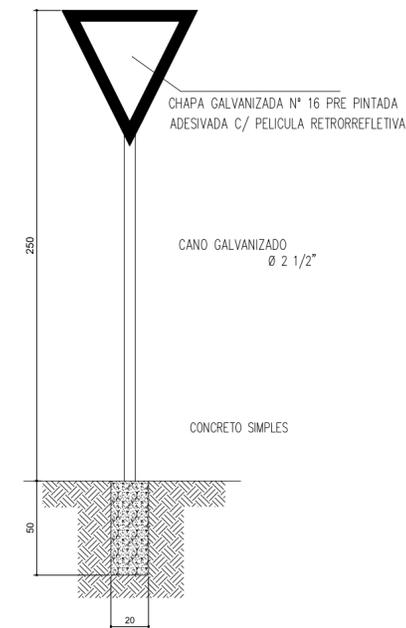

SEÇÃO TRANSVERSAL TIPO – PISTA SIMPLES  
 ESCALA 1:50

### PAVIMENTAÇÃO ASFÁLTICA

DISCRIMINAÇÃO SINALIZAÇÃO HORIZONTAL-PLACAS DE SINALIZAÇÃO - PLACAS DE RUAS  
 PERFIS TRANSVERSAIS DE RUAS - DET. DE RAMPAS

LOCAL MINI PARQUE

PROPRIETÁRIO MUNICÍPIO DE ASSIS CHATEAUBRIAND - PARANÁ

FOLHA	MUNICÍPIO DE ASSIS CHATEAUBRIAND - PR	RESPONSÁVEL TÉCNICO
04/04		
ESCALA		
INDICADA		
DATA		
05/2017		