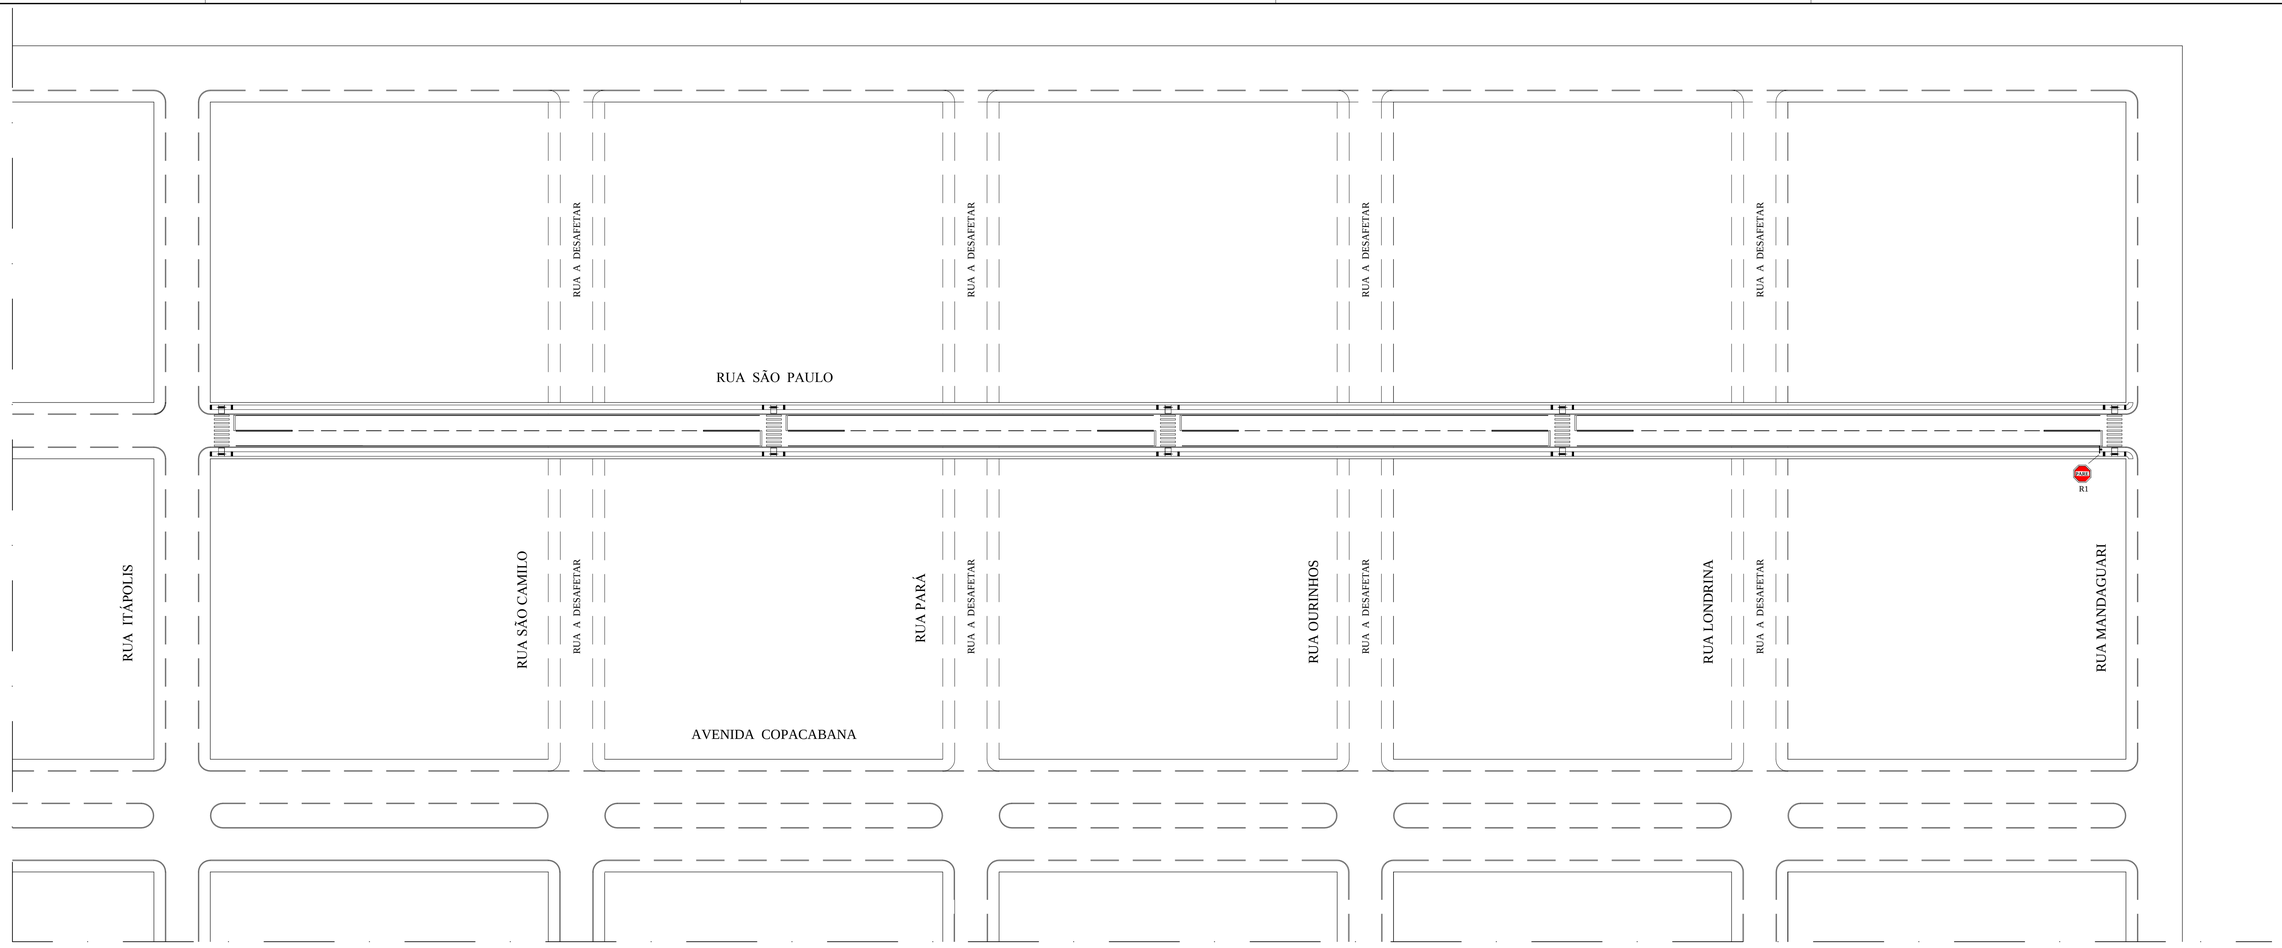

SINALIZAÇÃO VIÁRIA

ESCALA 1:750

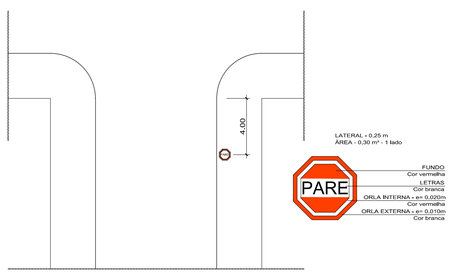

DETALHE SINALIZAÇÃO VERTICAL

ESCALA 1:200

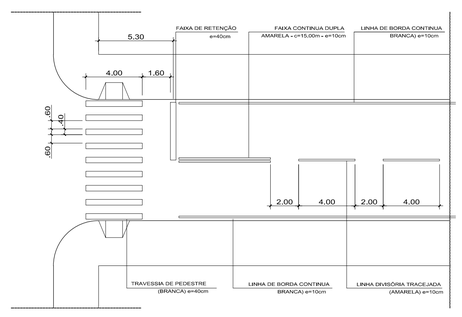

DETALHE SINALIZAÇÃO HORIZONTAL

ESCALA 1:200

AMUSEP ASSOCIAÇÃO DOS MUNICÍPIOS DO SETENTRIÃO PARANAENSE

PROPRIETÁRIO: PREFEITURA MUNICIPAL DE SÃO JORGE DO IVAÍ		
OBRA: PROJETO SINALIZAÇÃO - DISTRITO COPACABANA DO NORTE	P.Nº: 01	Nº.P.: 01
RESPONSAVEL TECNICO:	DATA: cr Abr/15	DESENHO: