



SEÇÃO TRANSVERSAL TIPO

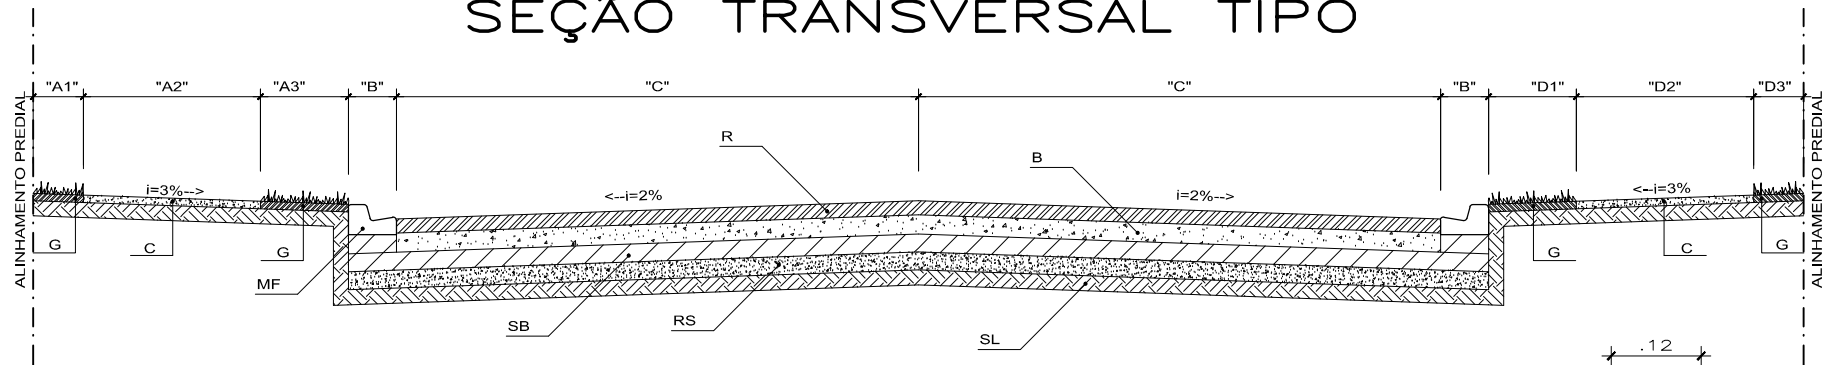

NOME DE RUAS/ AVENIDAS	"A1"	"A2"	"A3"	"B"	"C"	"D1"	"D2"	"D3"
RUA SÃO PAULO	0.68	1.20	1.00	0.32	4.30	1.00	1.20	0.68

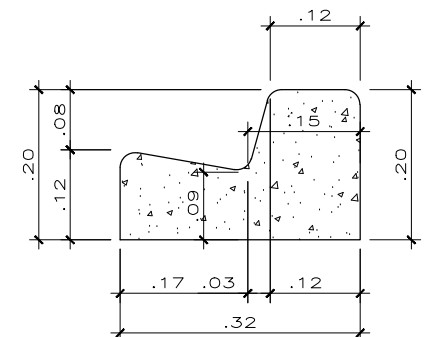

DETALHE MEIO FIO E SARJETA

ESCALA 1:10

CÓDIGO	SERVIÇOS	ESPECIFICAÇÕES	DIMENSÃO	MUNICÍPIO
R	REVESTIMENTO	CBUQ	4 cm	RUAS DIVERSAS
B	BASE	BRITA GRADUADA	15 cm	PROJETO MUNICIPAL: S. JORGE DO IVAÍ
SB	SUB-BASE			RESPONSÁVEL TÉCNICO:
RS	REFORÇO SUB-LEITO			CREA:
SL	SUB-LEITO			PROJETO N°:
MF	MEIO-FIO / SARJETA	EM CONCRETO	0,042m ³ /m	OBSERVAÇÕES:
C	CALÇADA / RAMPAS	EM CONCRETO	5 cm	DATA: Outubro/15
G	GRAMA	EM PLACAS		DESENHO: <i>M. S.</i>