
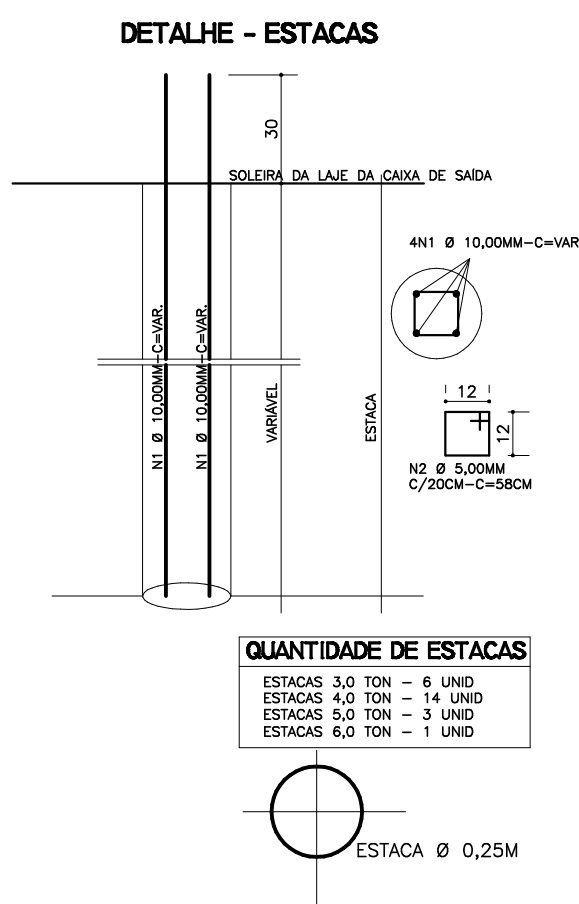
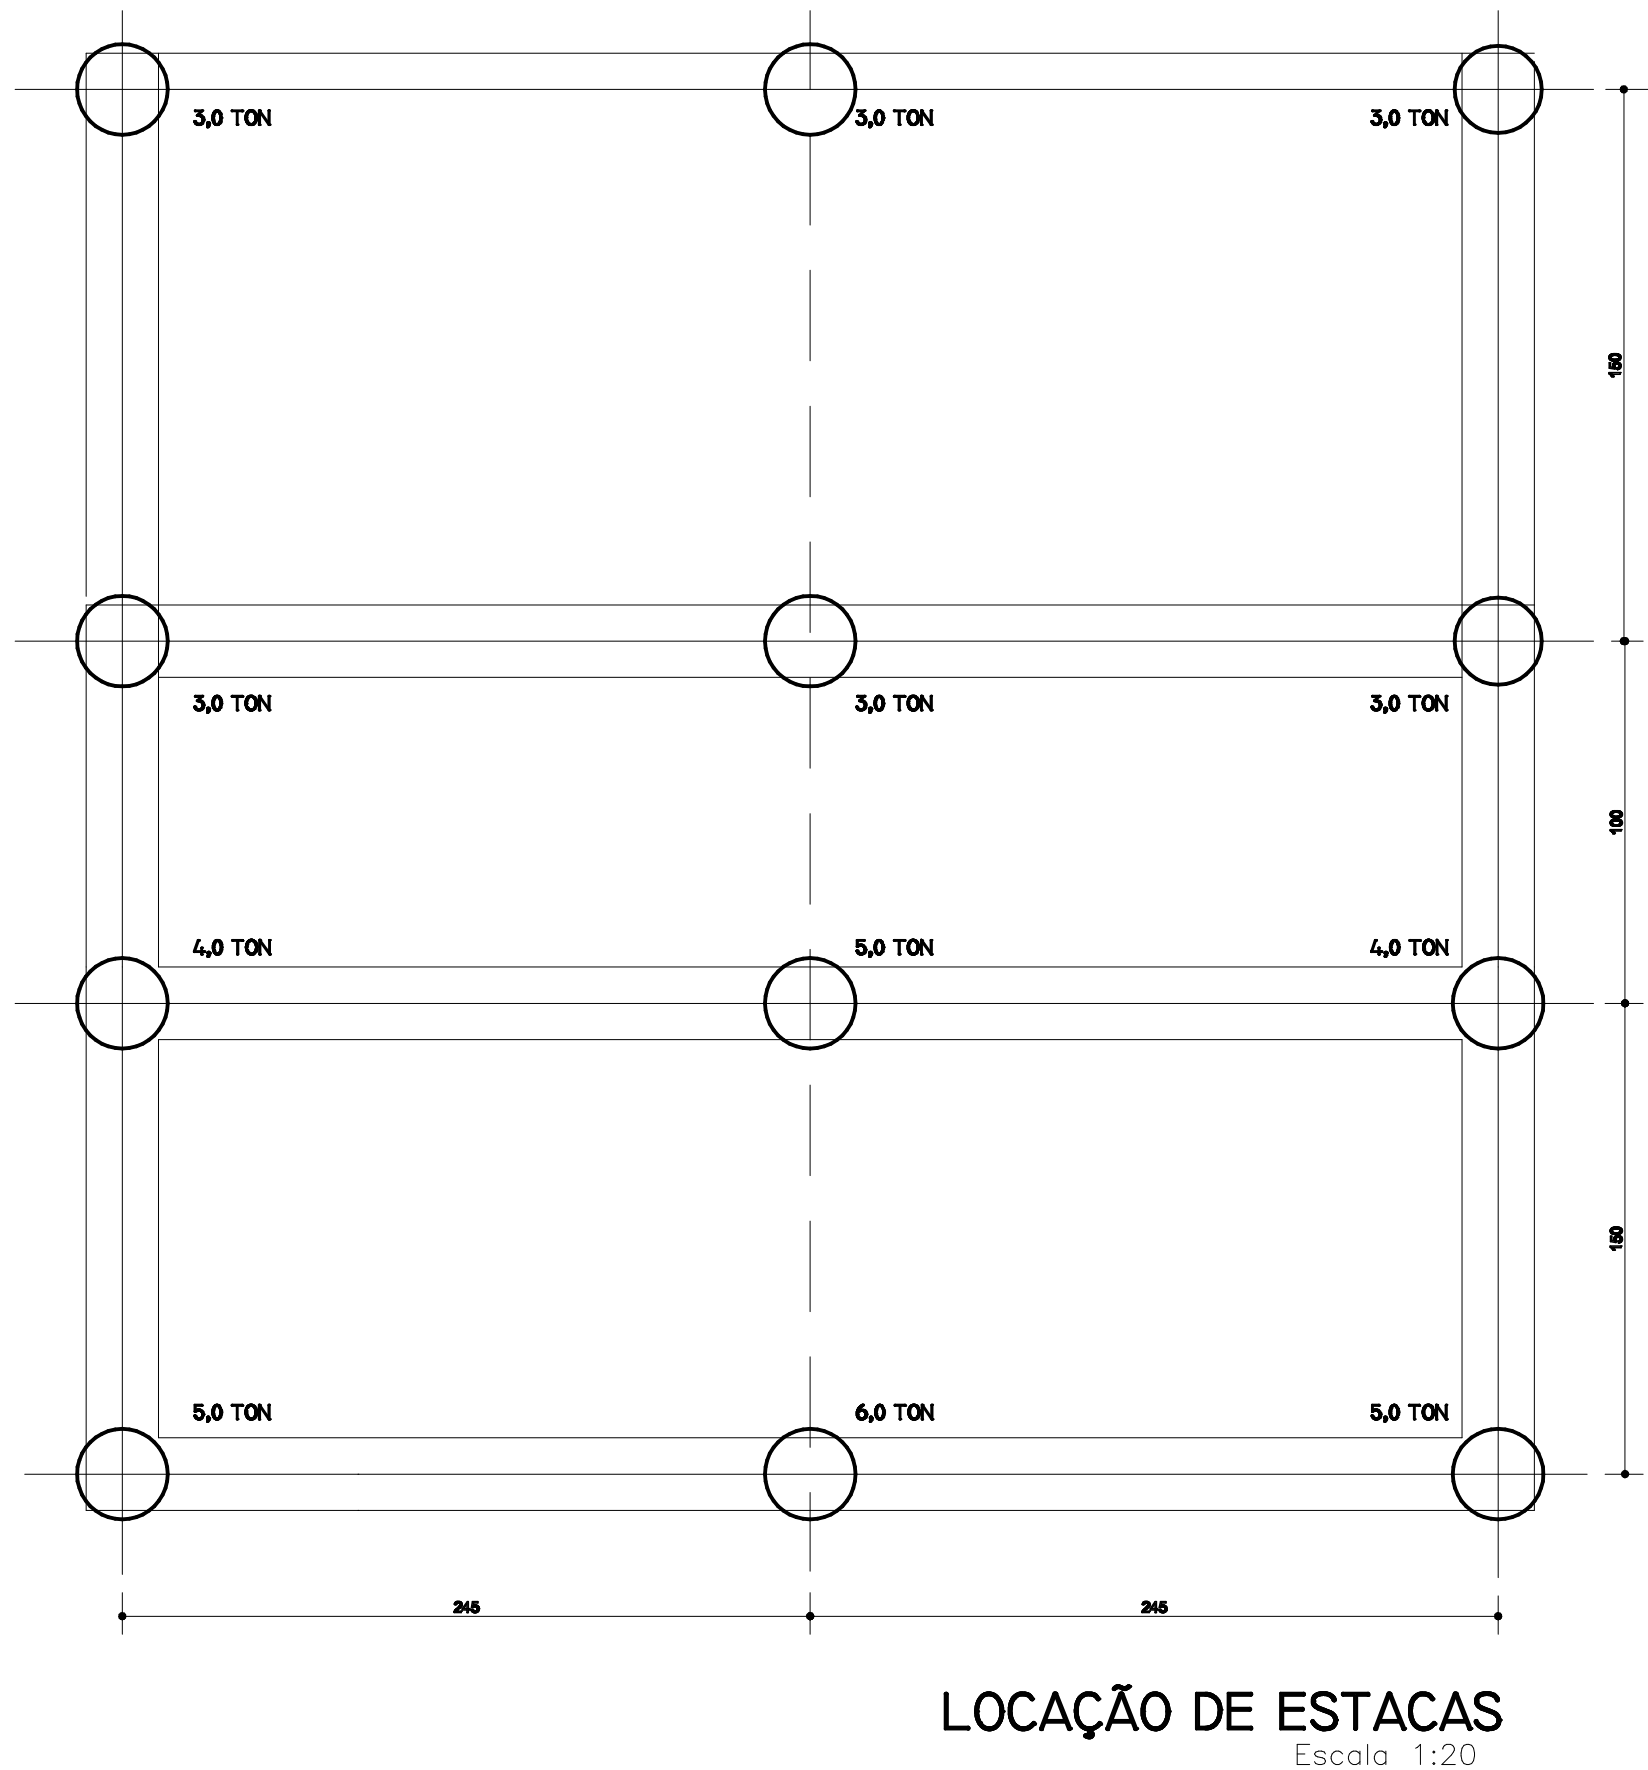
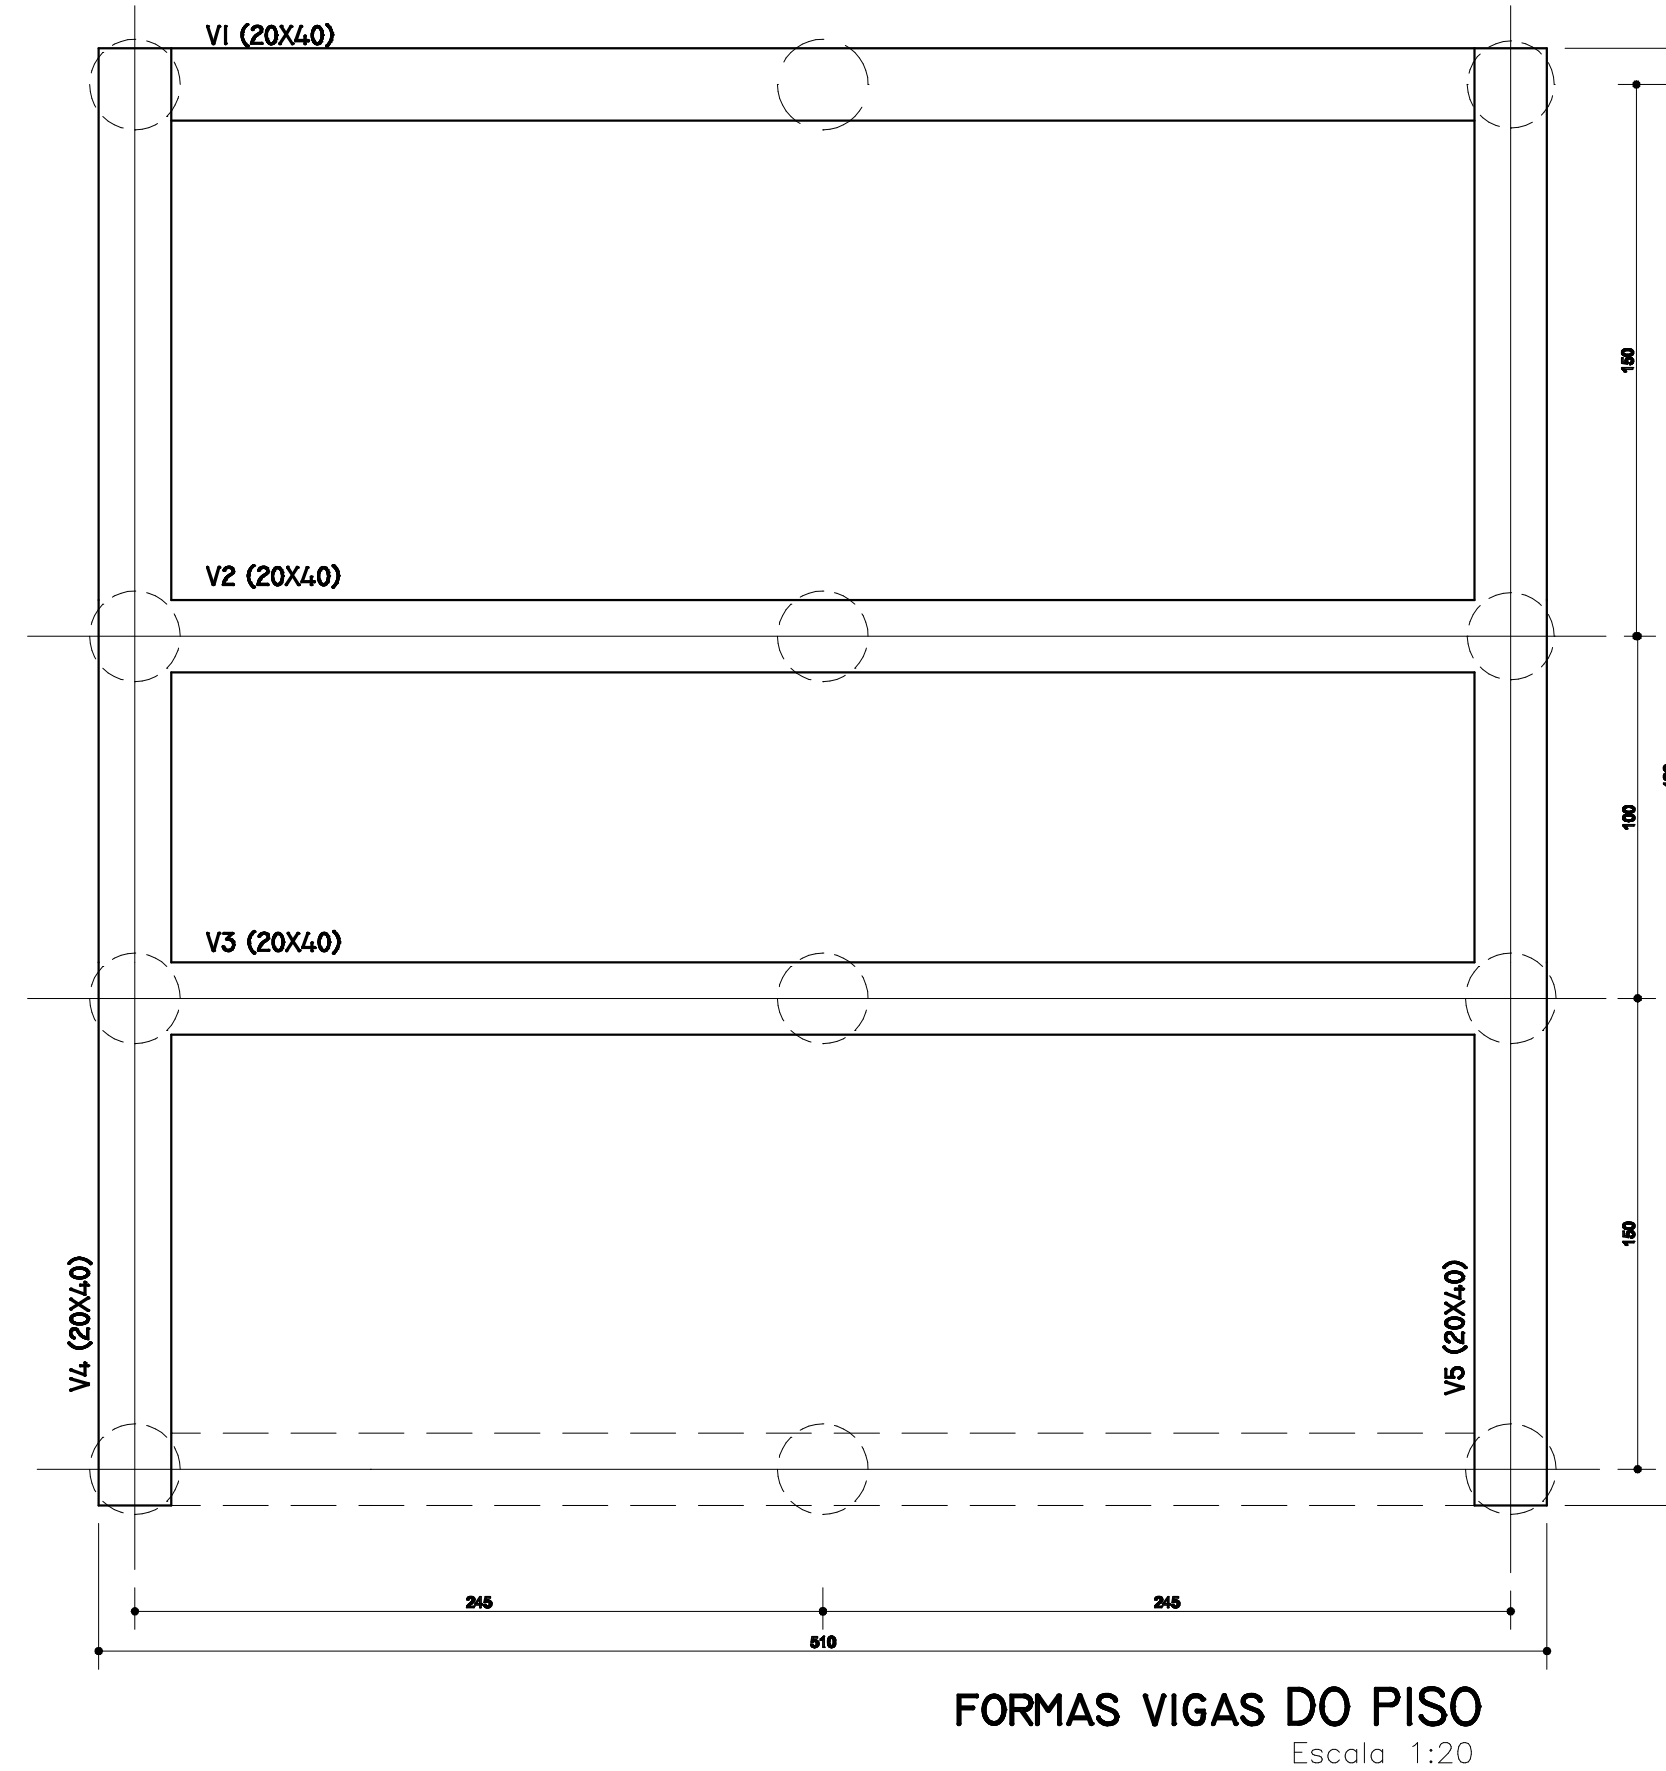
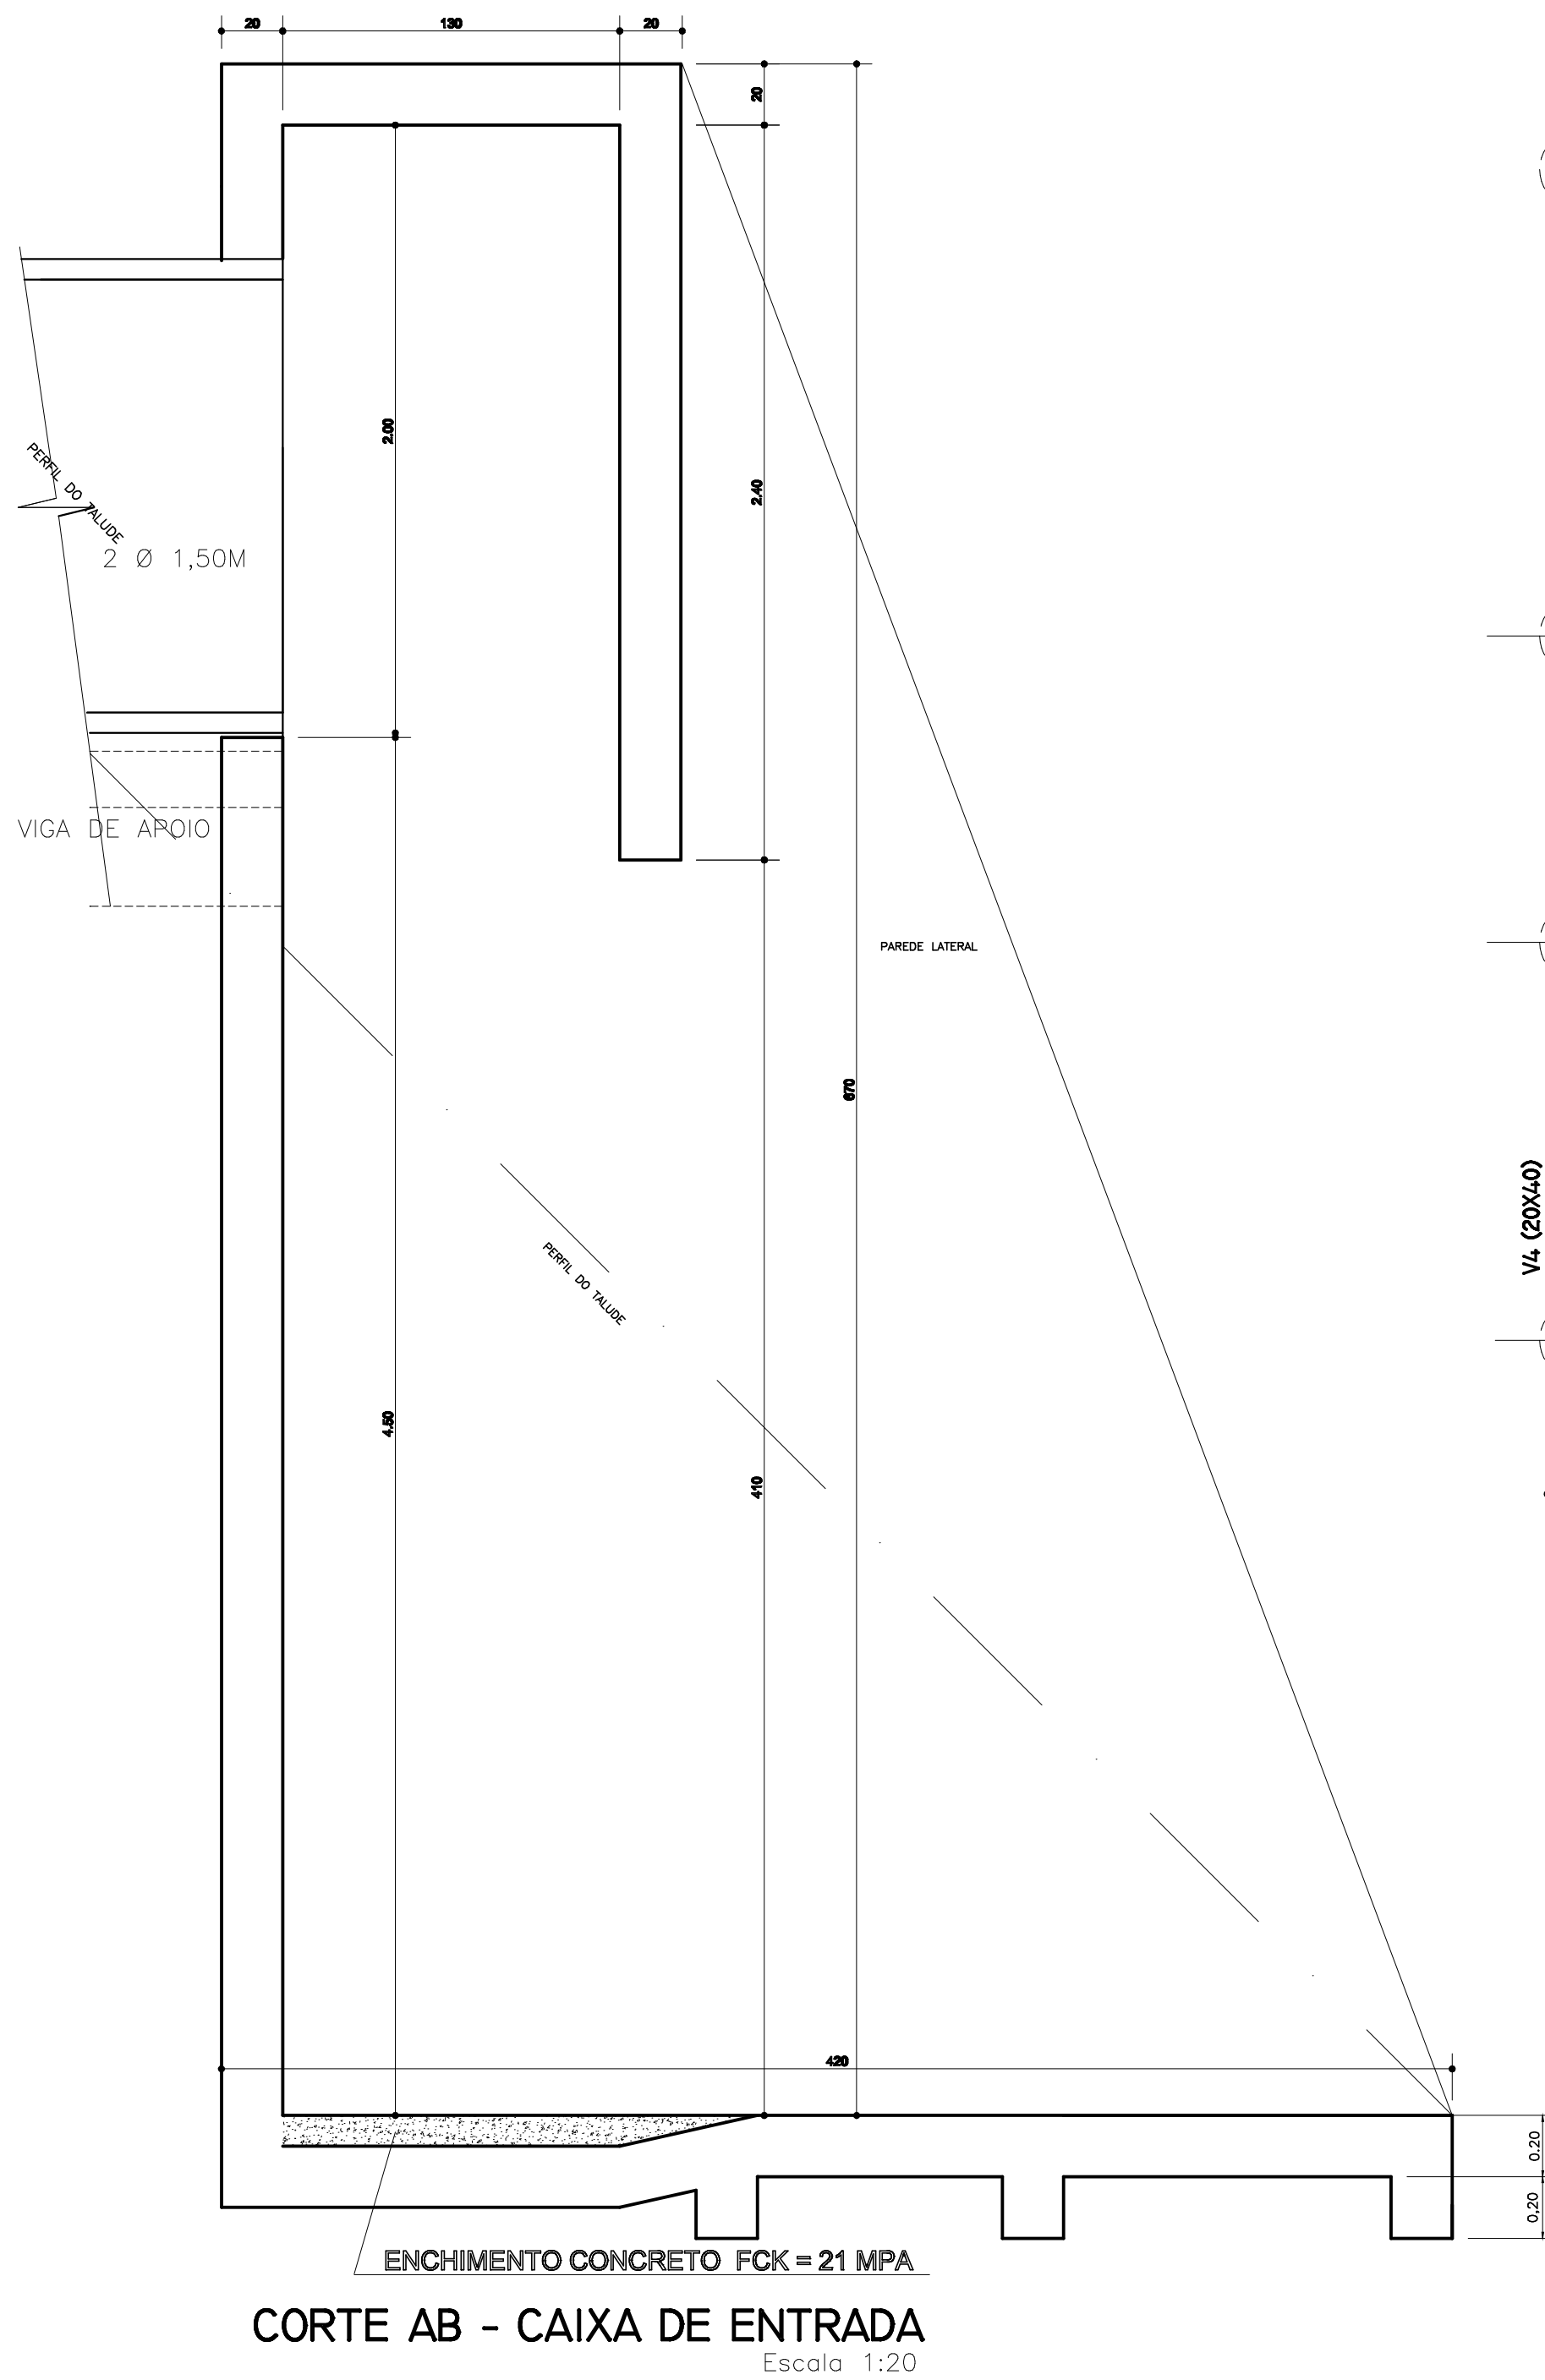


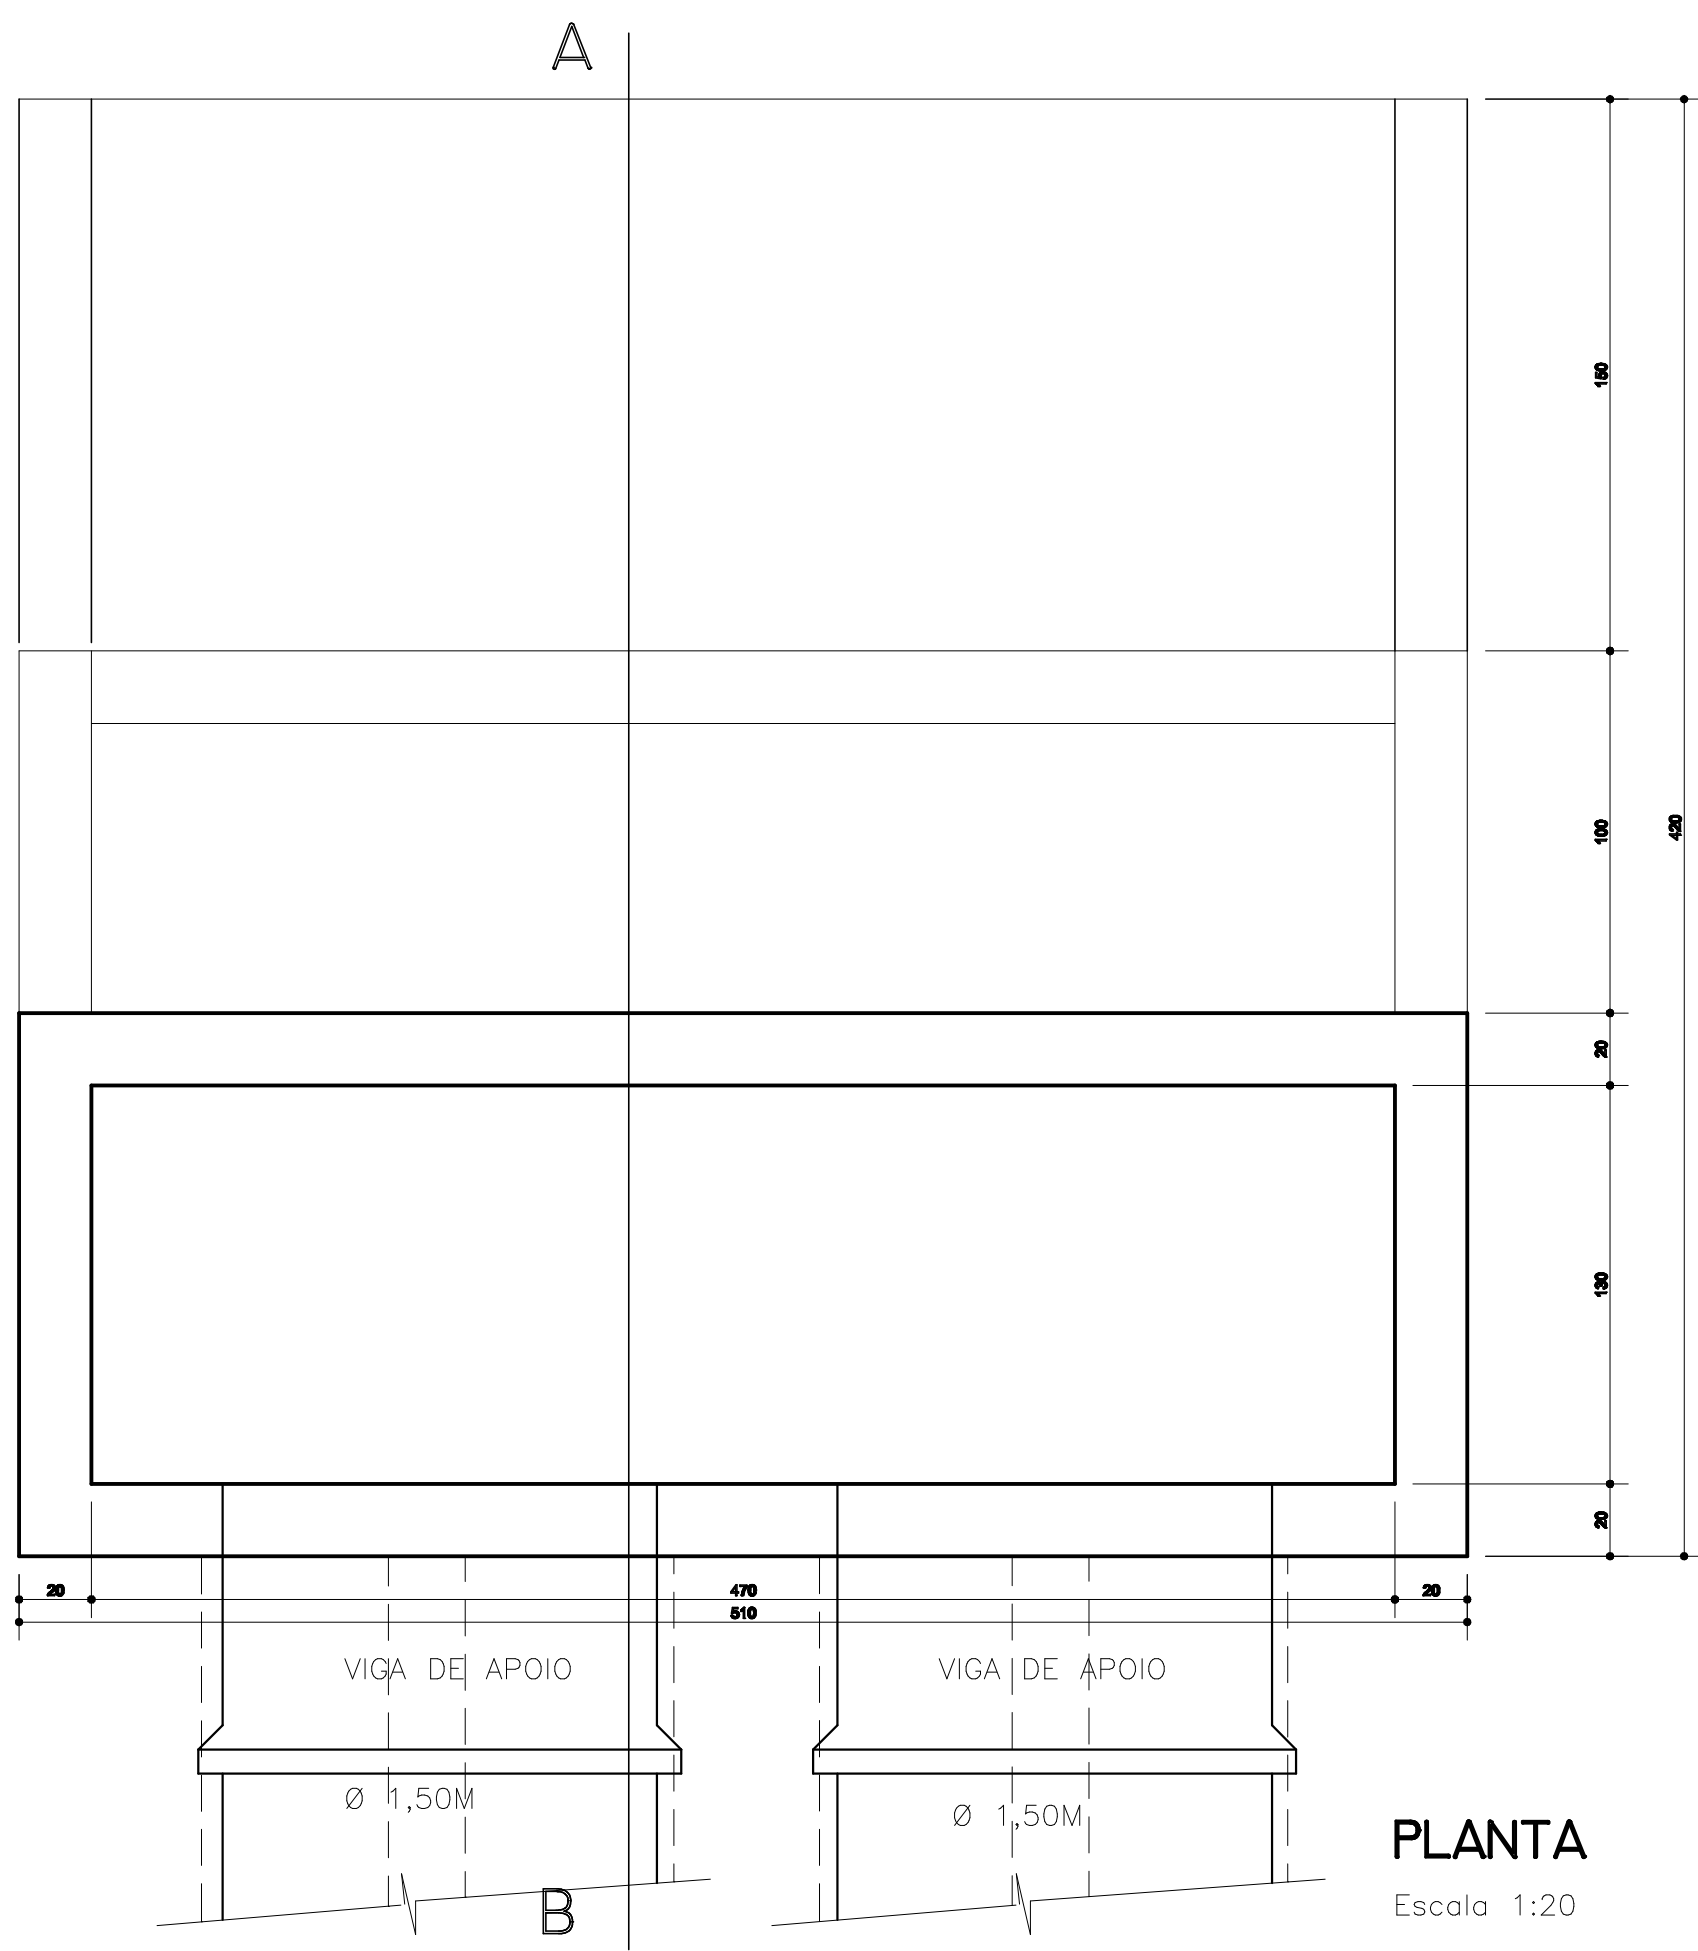

AUTENTICAÇÕES

MUNICÍPIO DE SÃO JORGE DO IVAI – PARANÁ

Projeto drenagem de águas pluviais 02 03

Rua da Saúde – Estrada que dá Acesso ao Cemitério Municipal Emissário

Drenagem de Águas Pluviais

CAIXA DE ENTRADA DA BACIA DE AMORTECIMENTO E VIGA DE APOIO

PROPRIETÁRIO: MUNICÍPIO DE SÃO JORGE DO IVAI

PROJETO: RESP. TÉCNICO: HÉLIO BORGES MONTEIRO LIMA
ENGENHEIRO CIVIL
CREA/RN Nº 55.864/D – HSTO 8033