

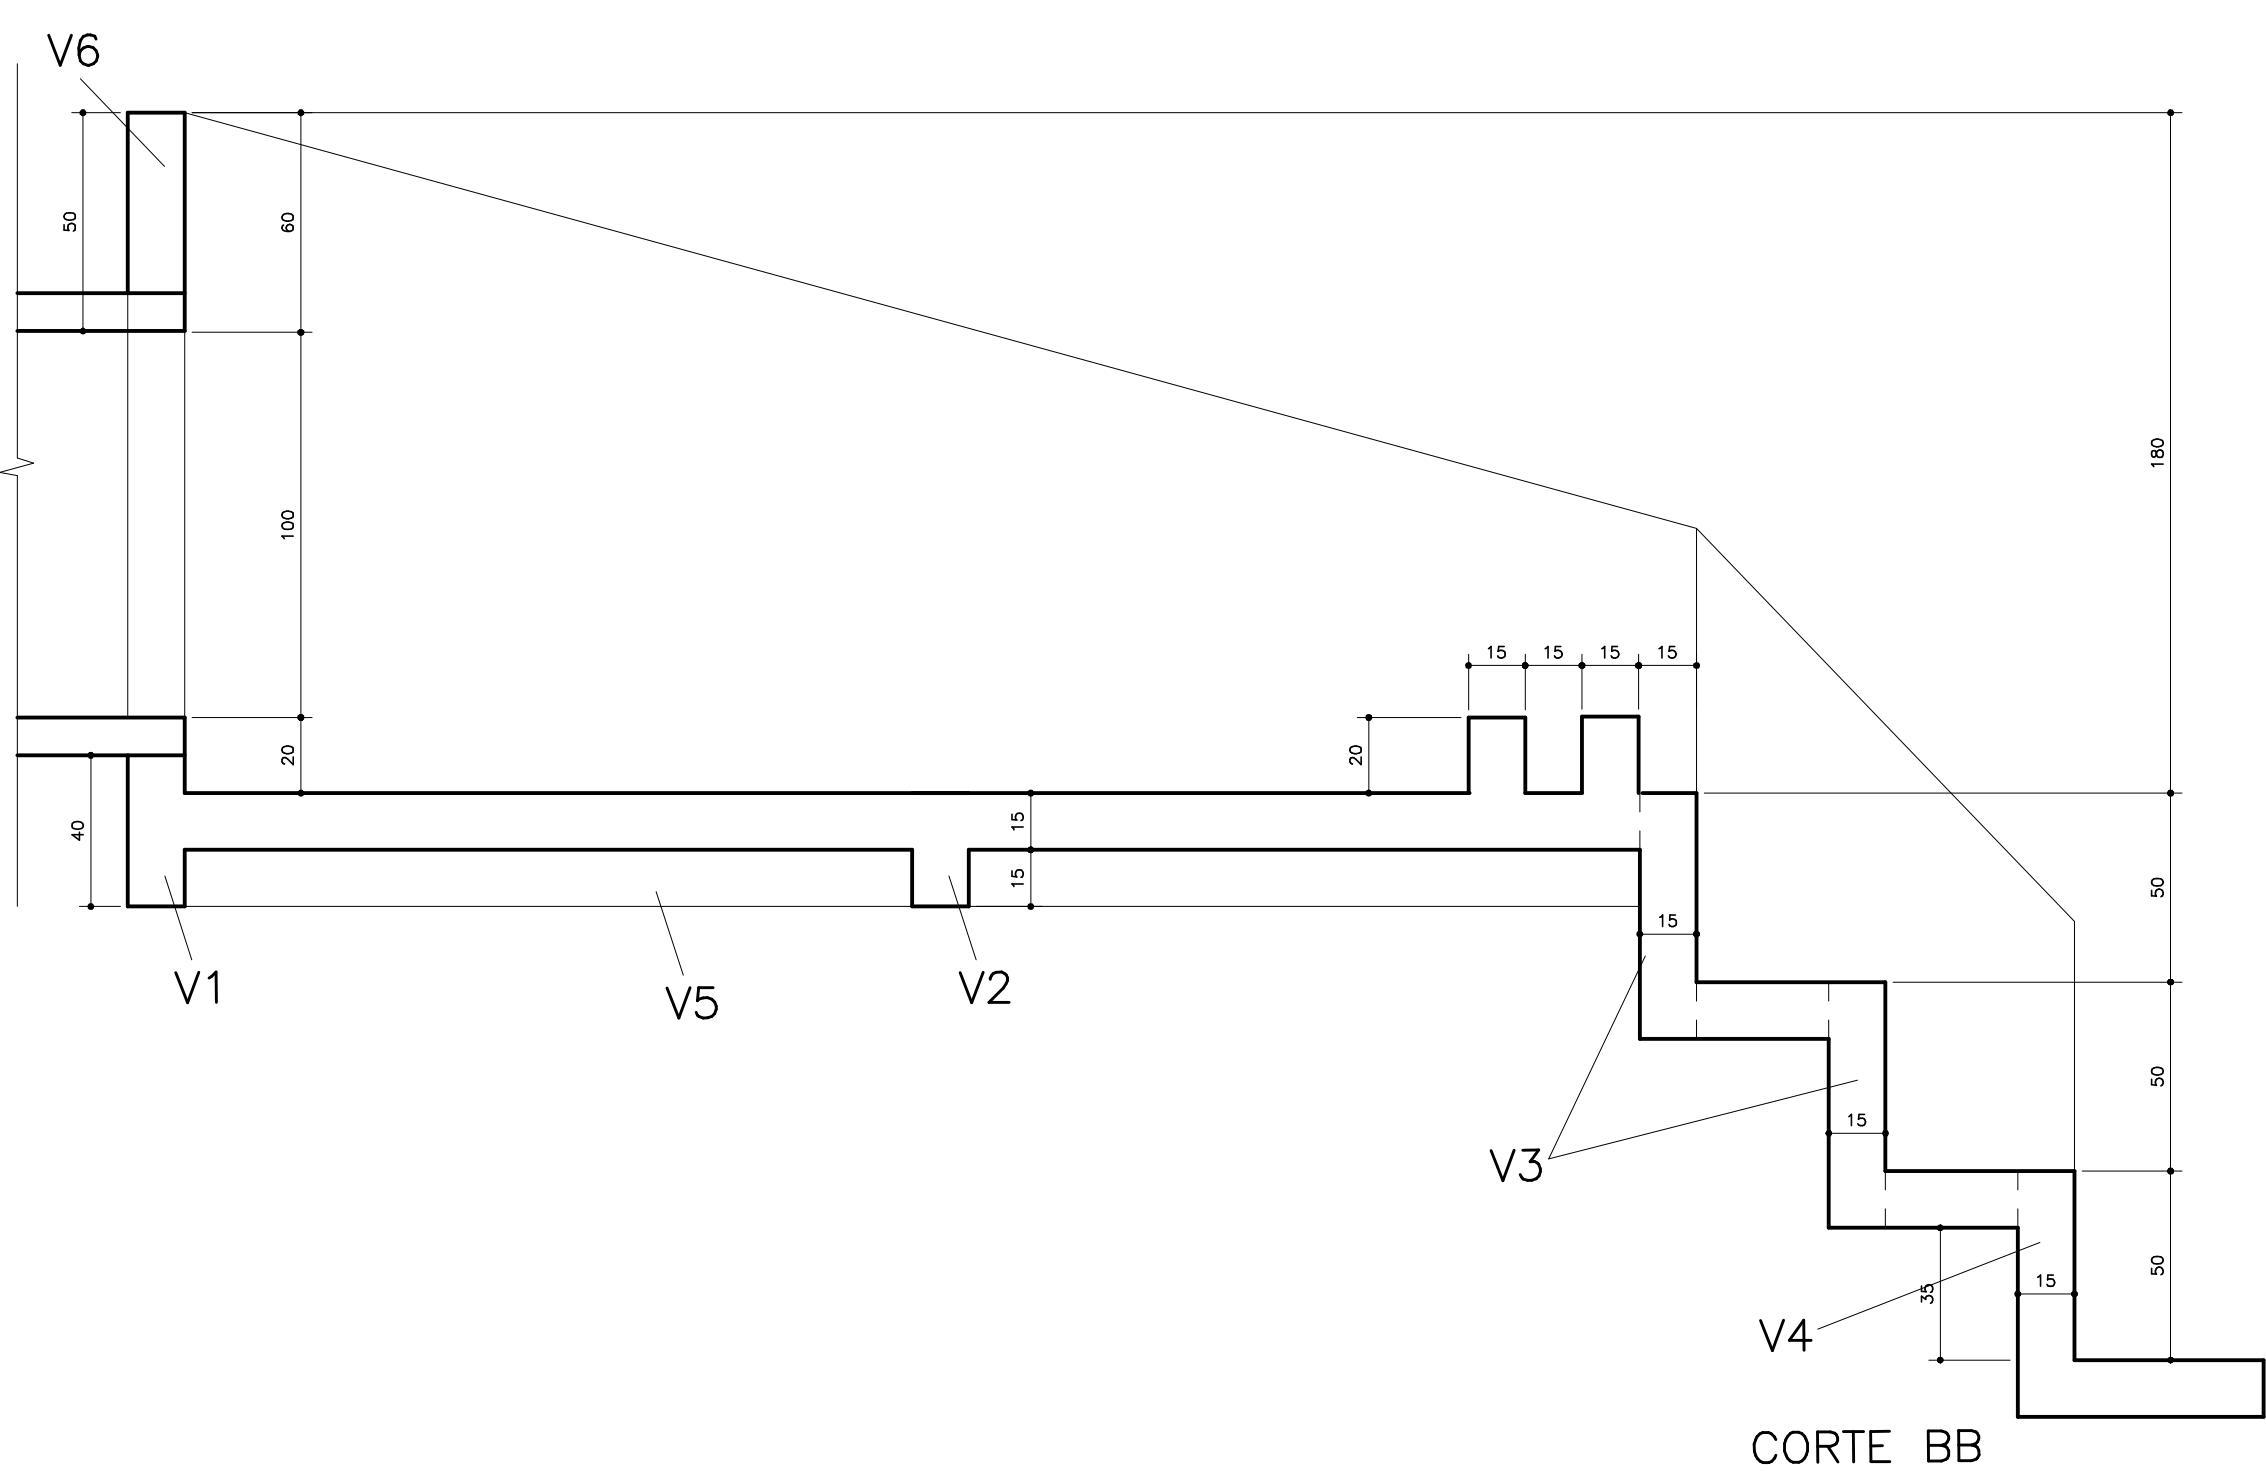
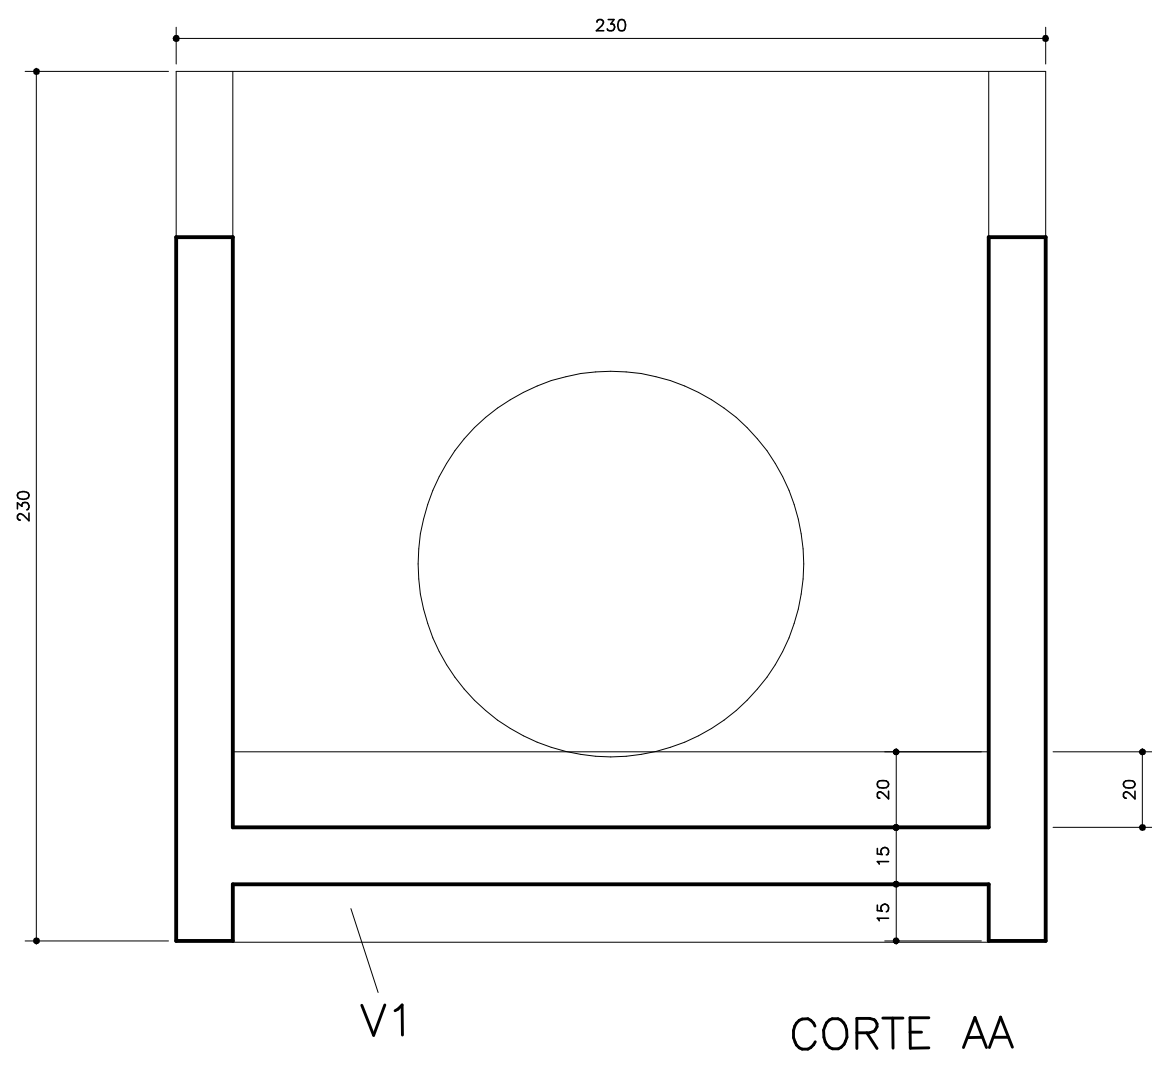
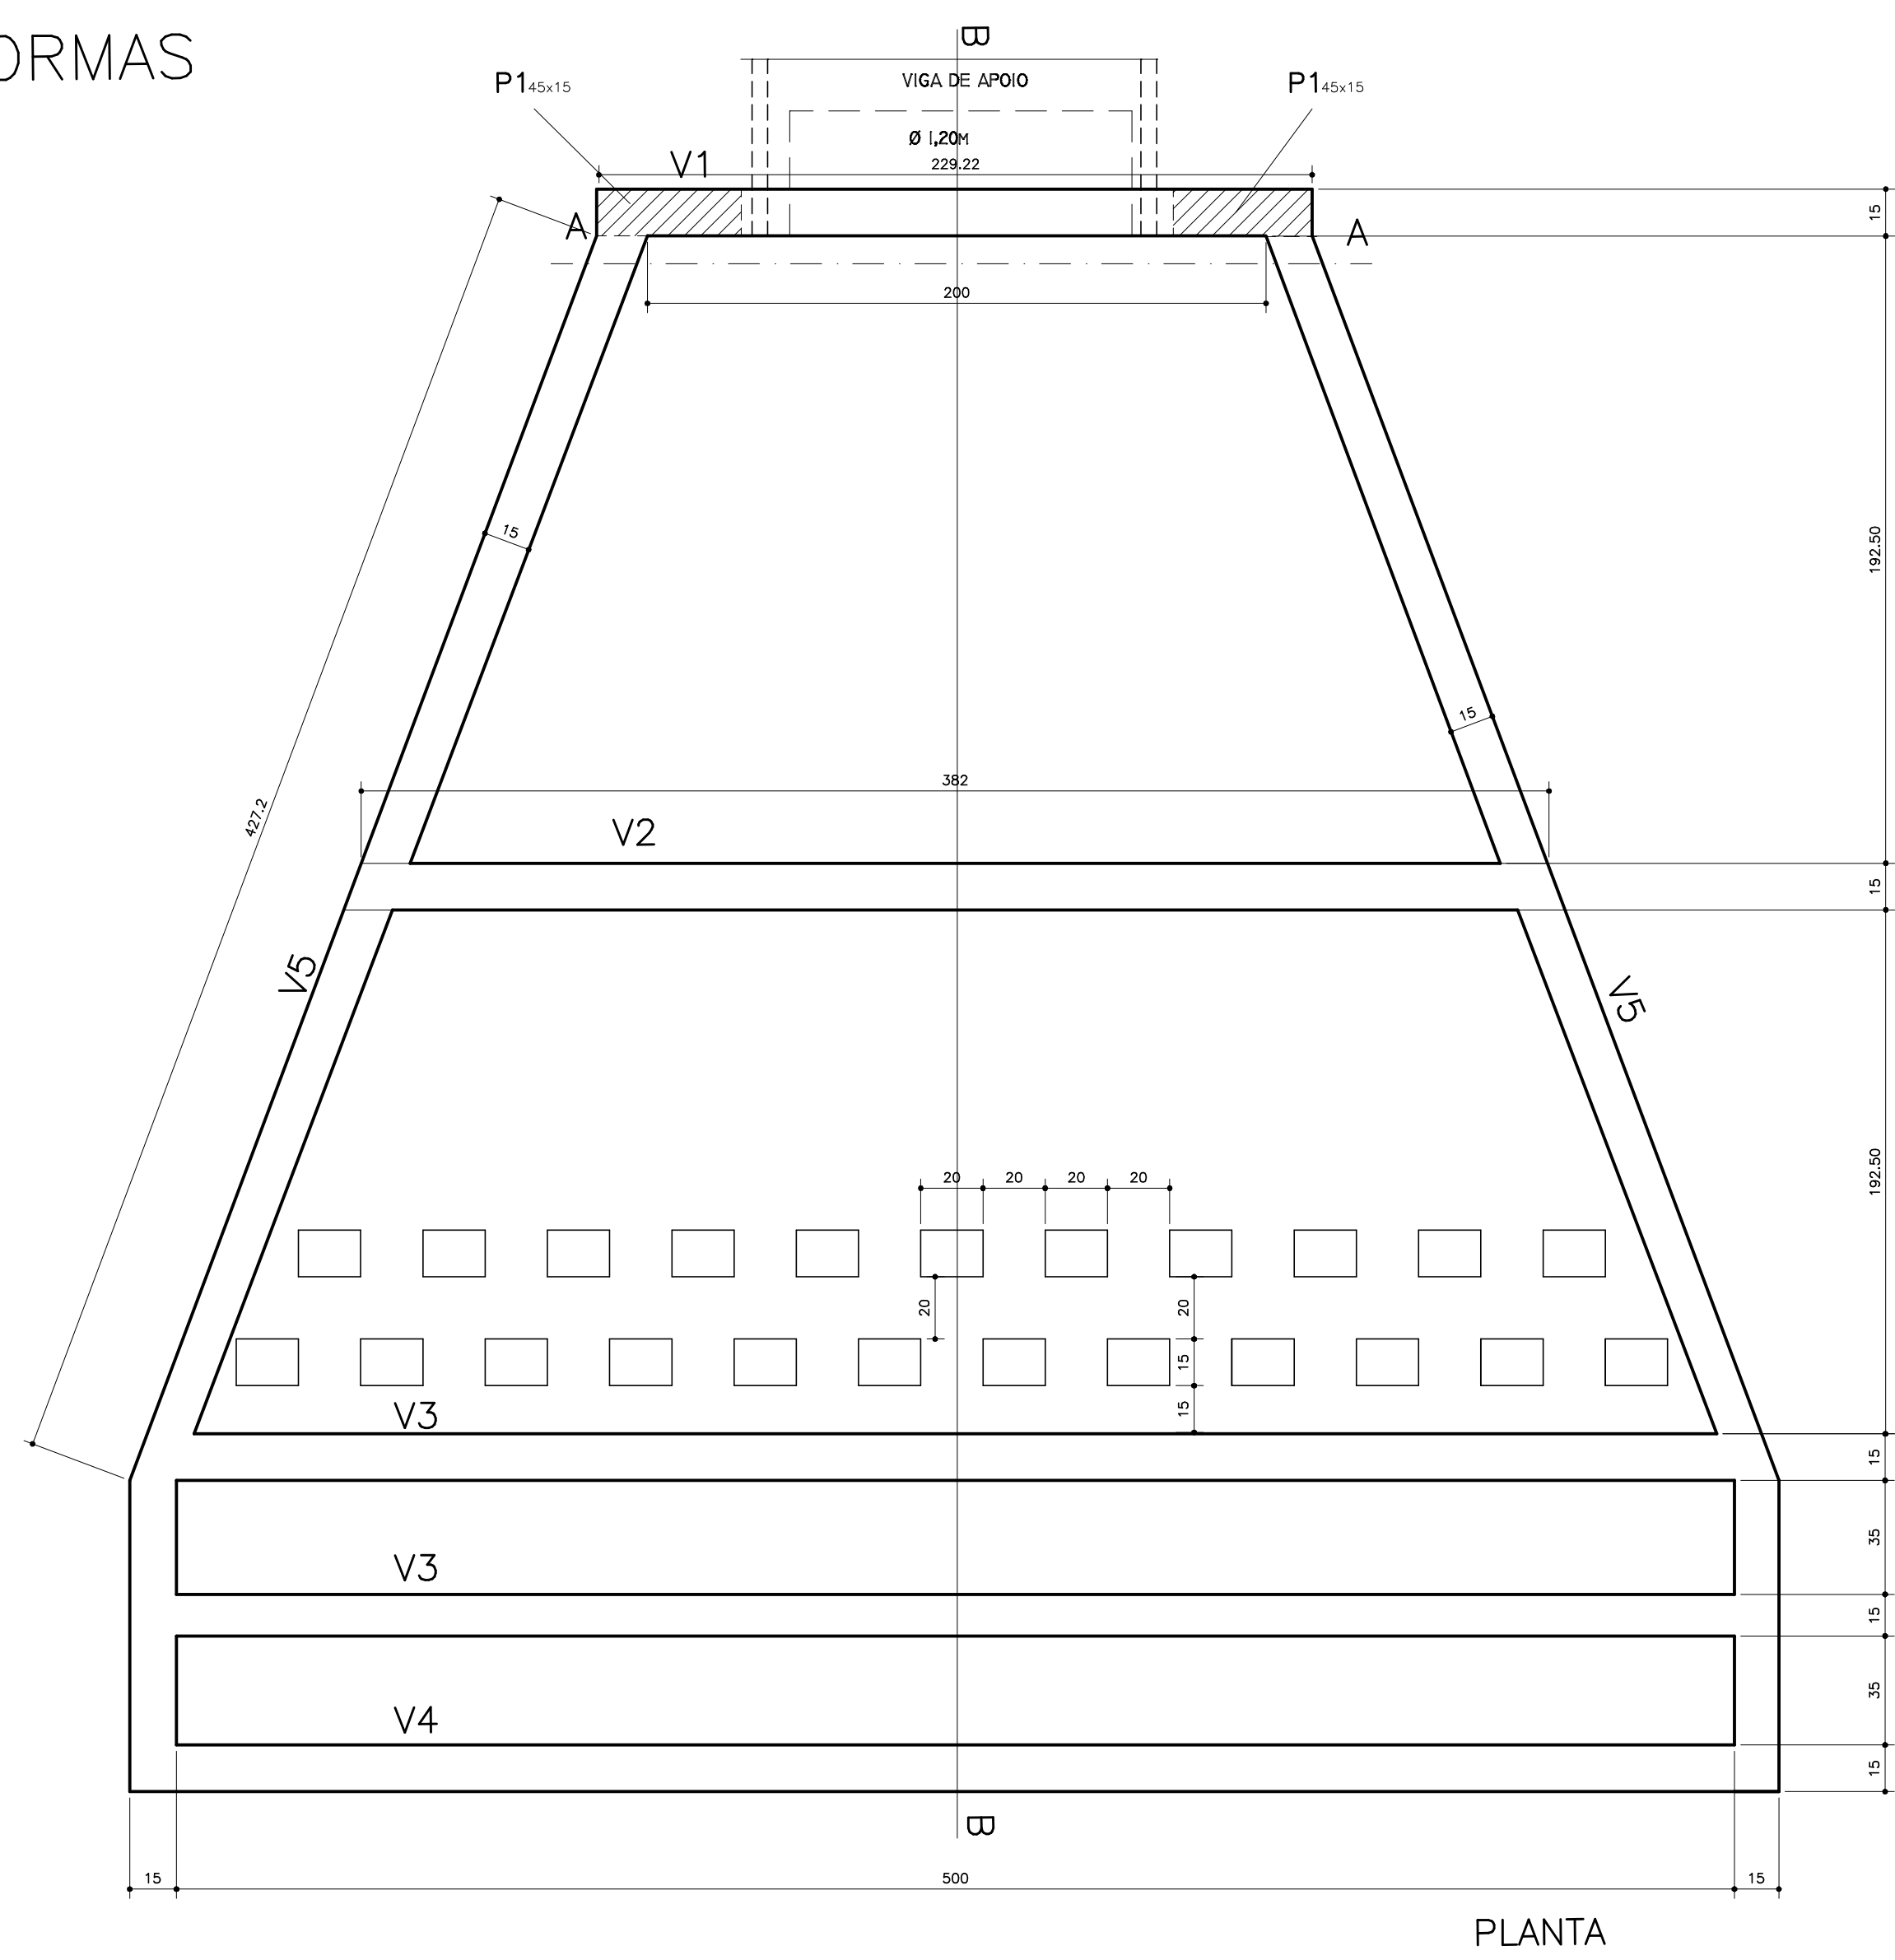


FORMAS

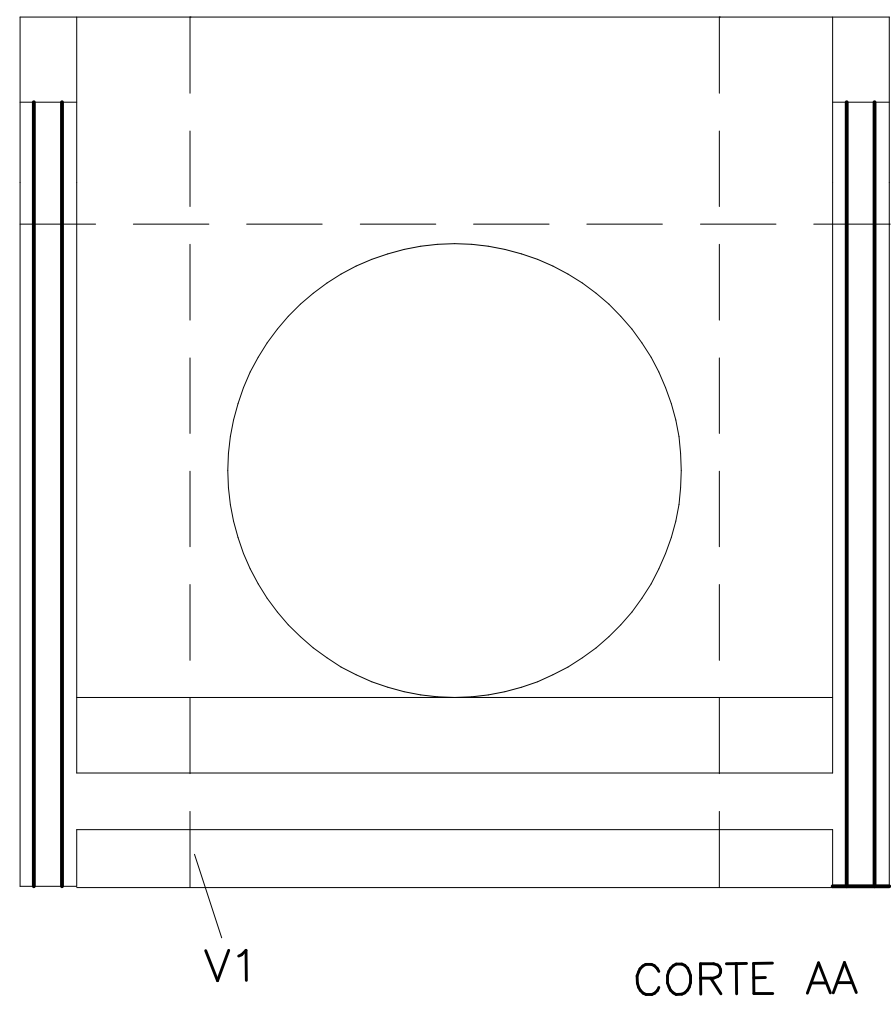

FERRAGEM

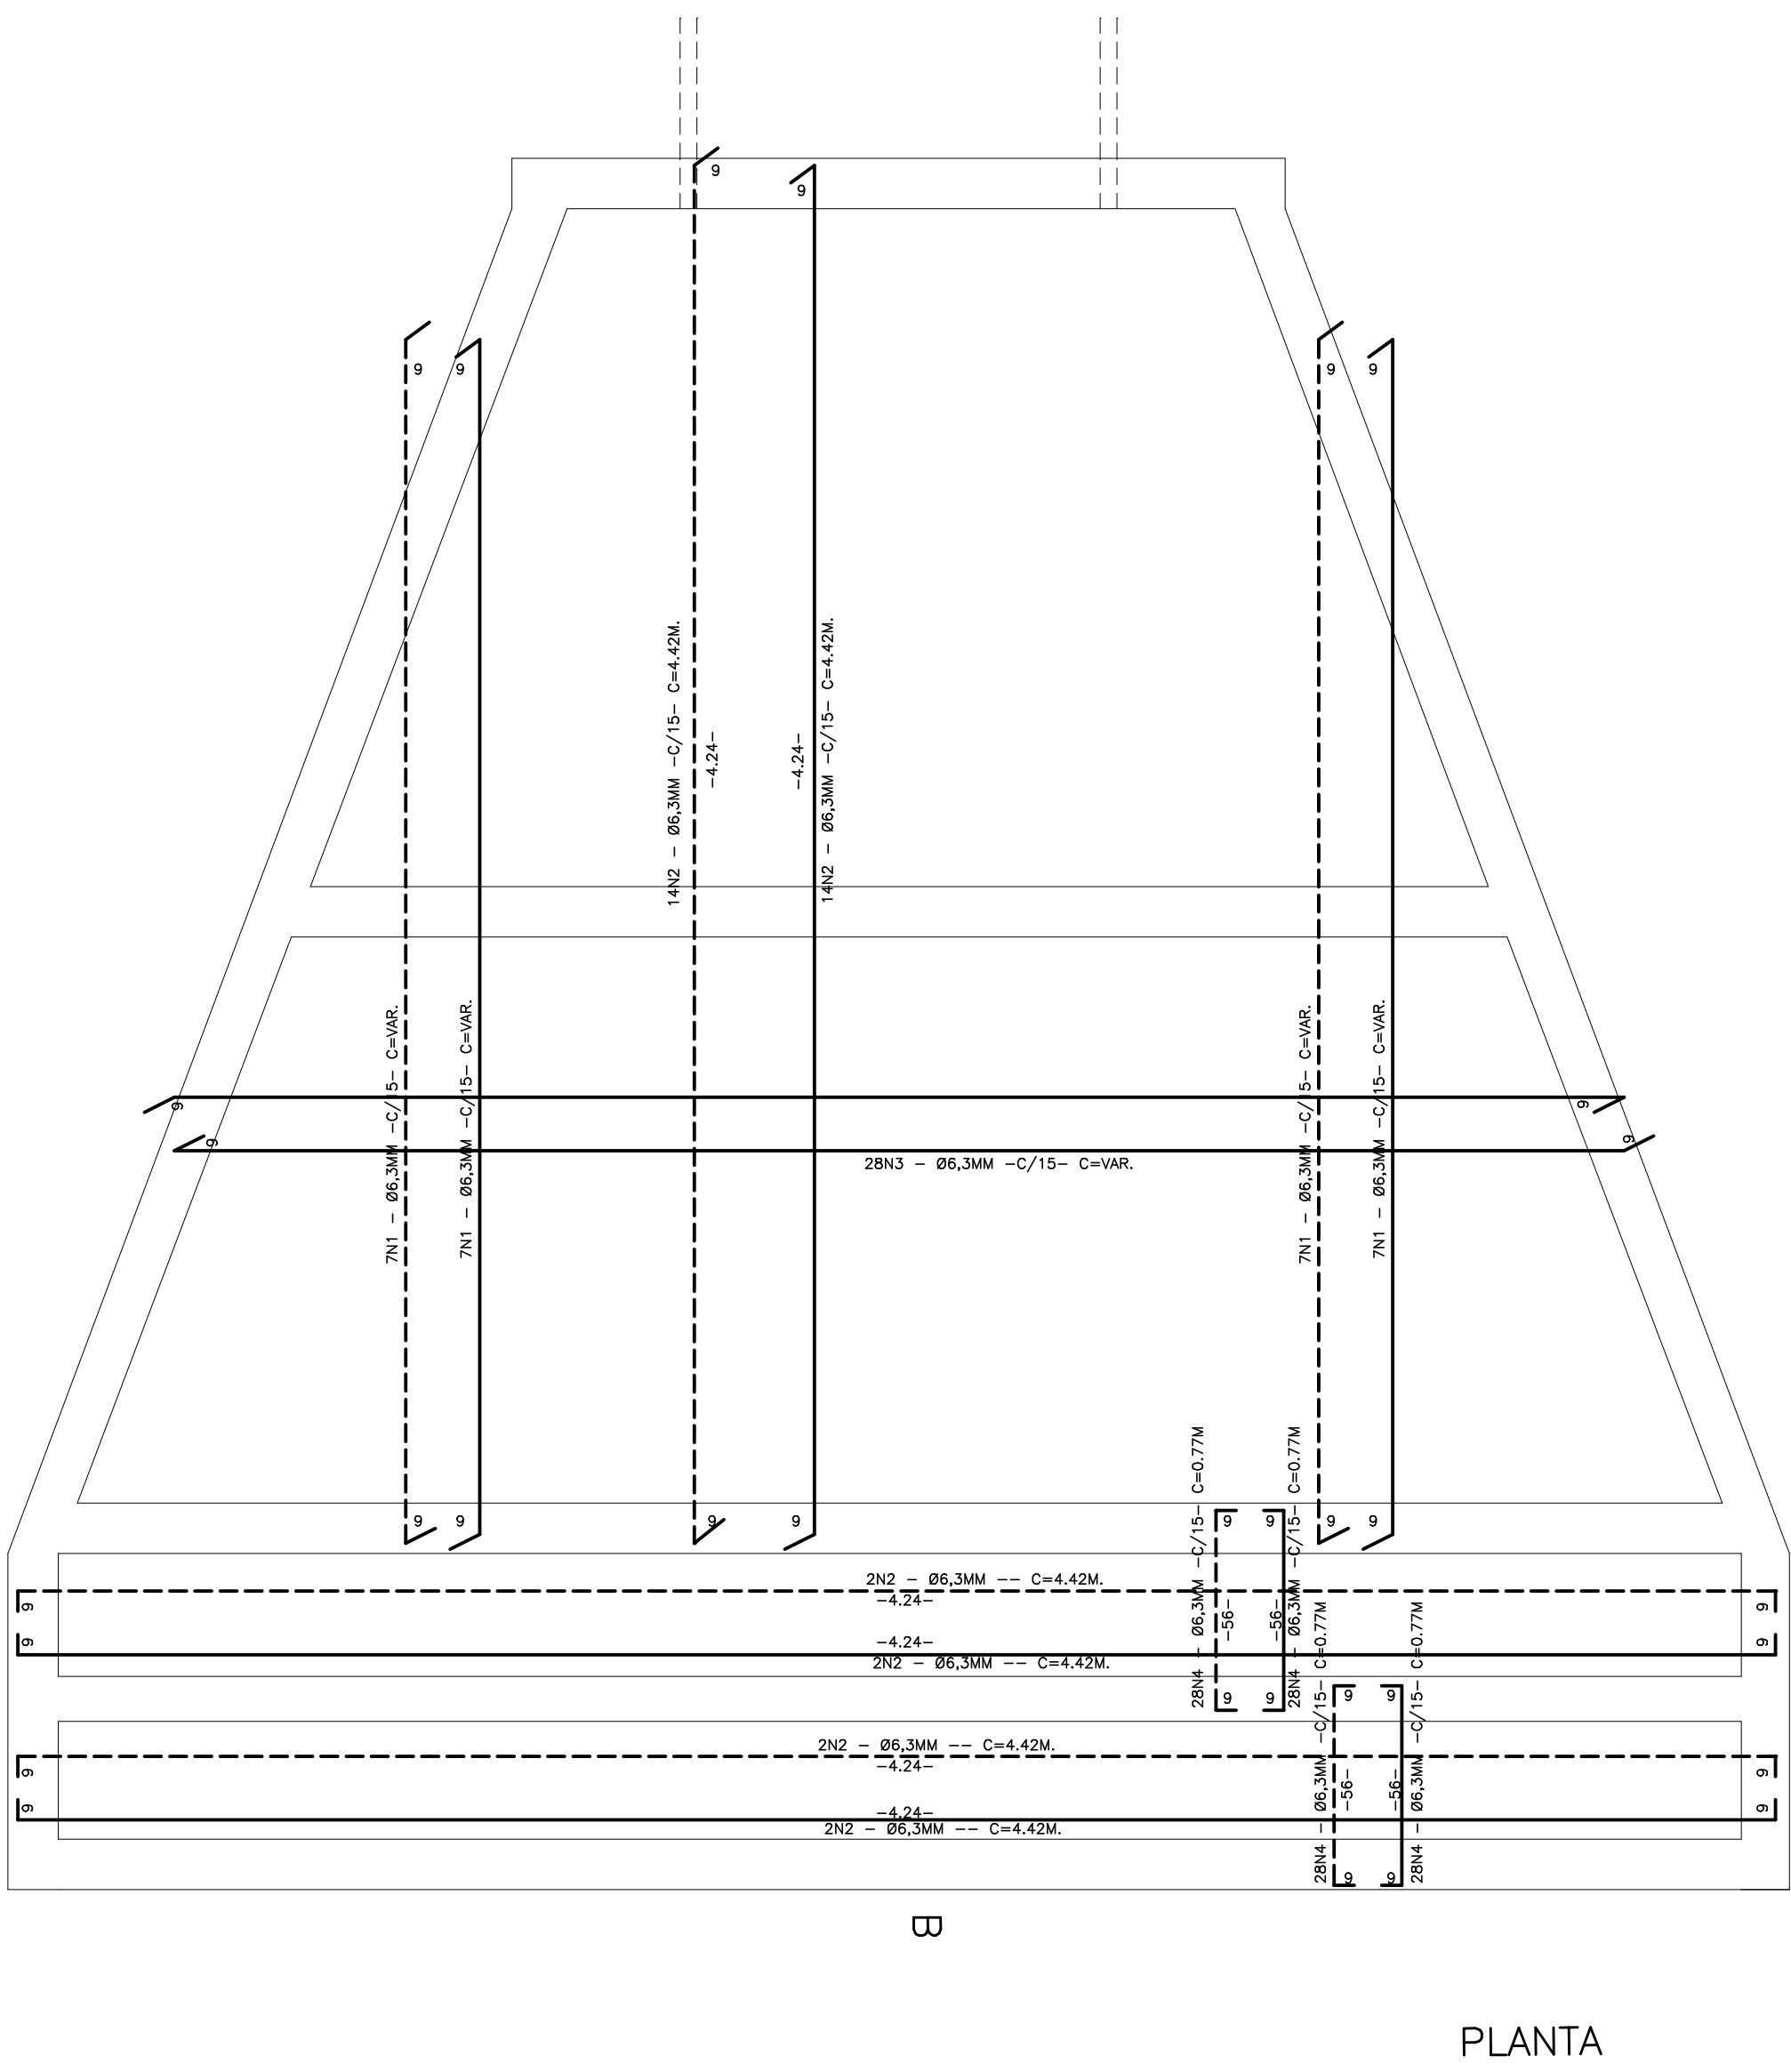

OBS.
- INTERROMPER AS FERRAGENS NAS TUBULAÇÕES.
- CONCRETO FCK= 21 M.P.A.
- CONFERIR AS MEDIDAS NA OBRA.

AUTENTICAÇÃO		
MUNICÍPIO DE SÃO JORGE DO IVAI – PARANÁ		
Projeto de Rede de Galerias de Águas Pluviais	PA	02
Rua da Saudade – Estrada que dá Acesso ao Cemitério Municipal Emissário	MC	03
Viga de apoio e Caixa de dissipação Ø 1,00m	DATA	
PROJETO	PROJETO	
MUNICÍPIO DE SÃO JORGE DO IVAI	RESP. TÉCNICO: HELIO BORGES MONTEIRO LIMA	
	DESENHO: DR. DEIVAN P. SOUZA	
	VERB. 883	