
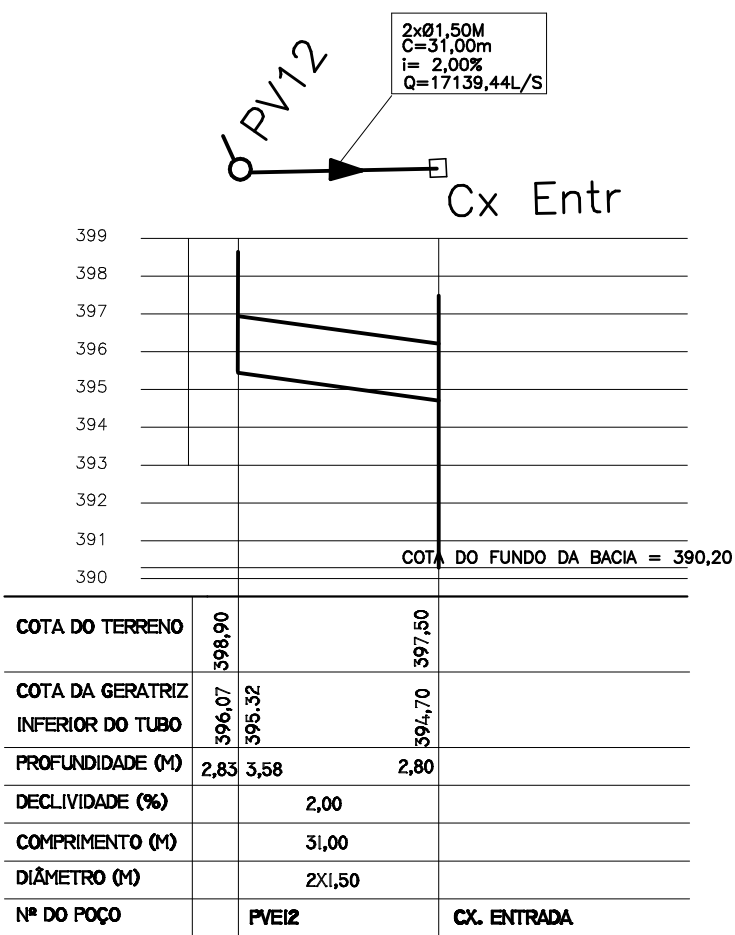
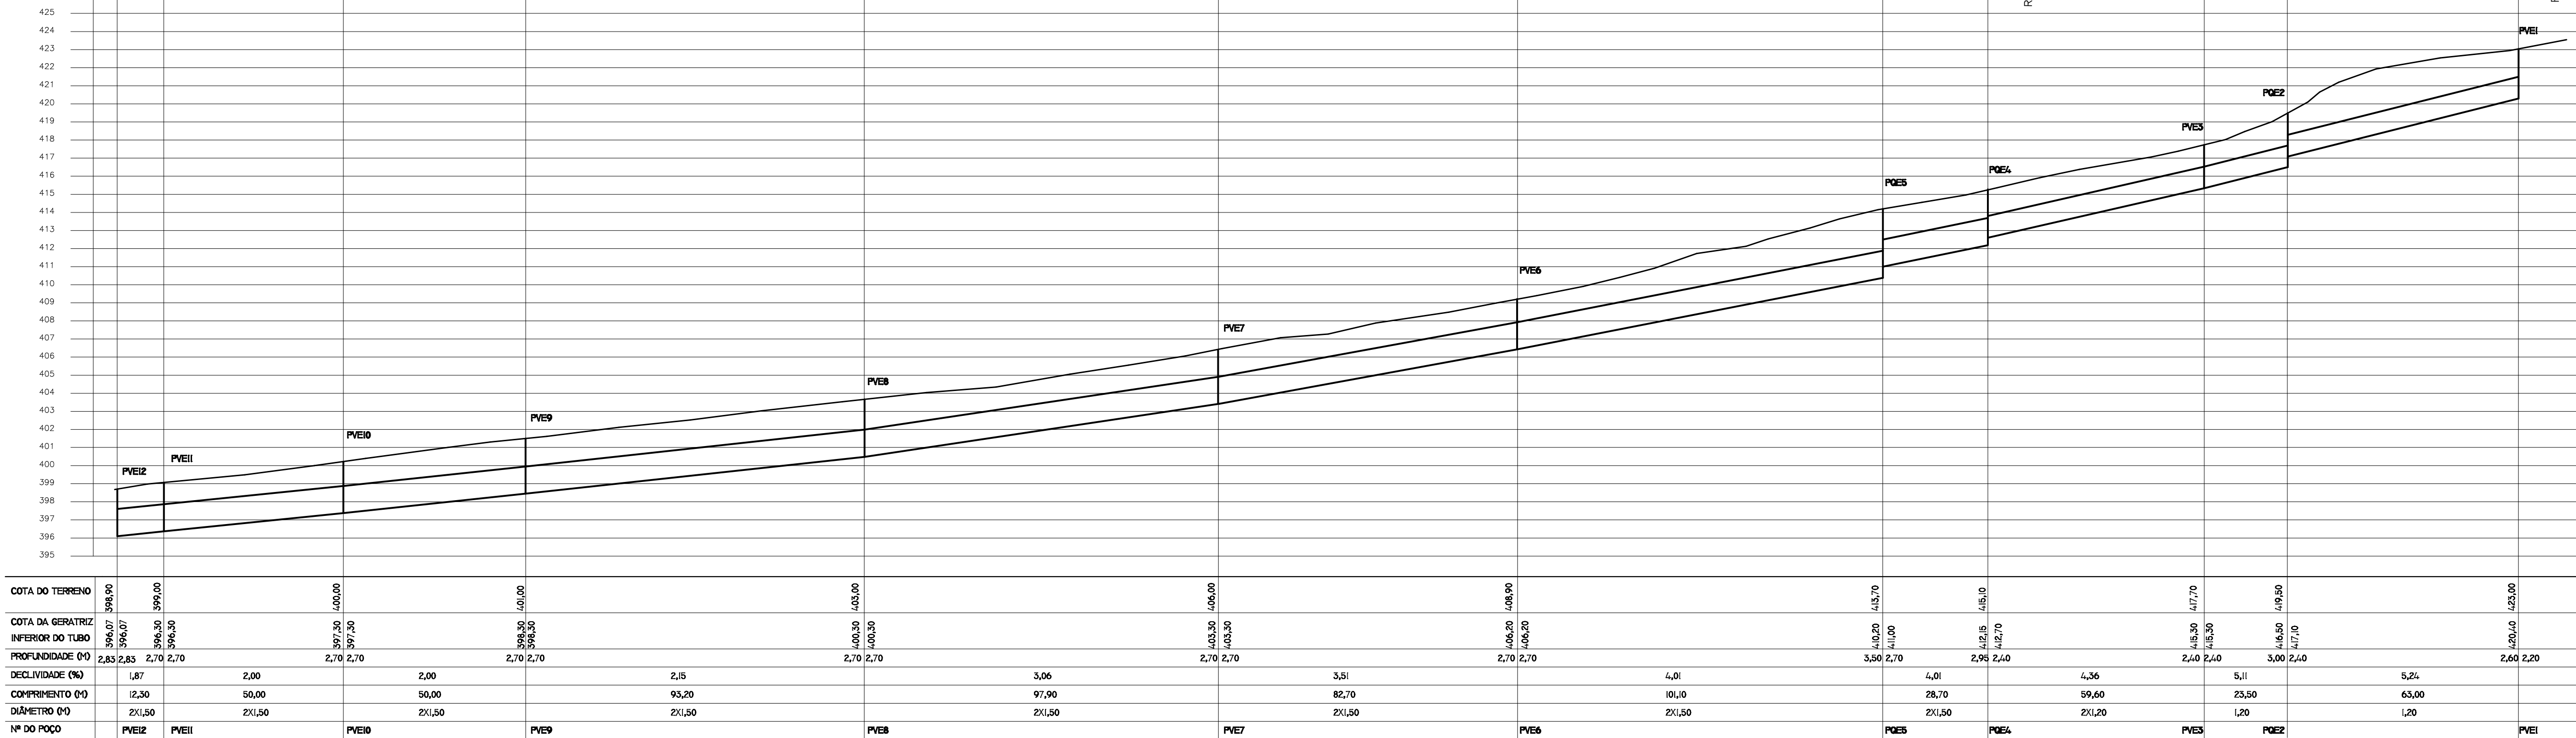






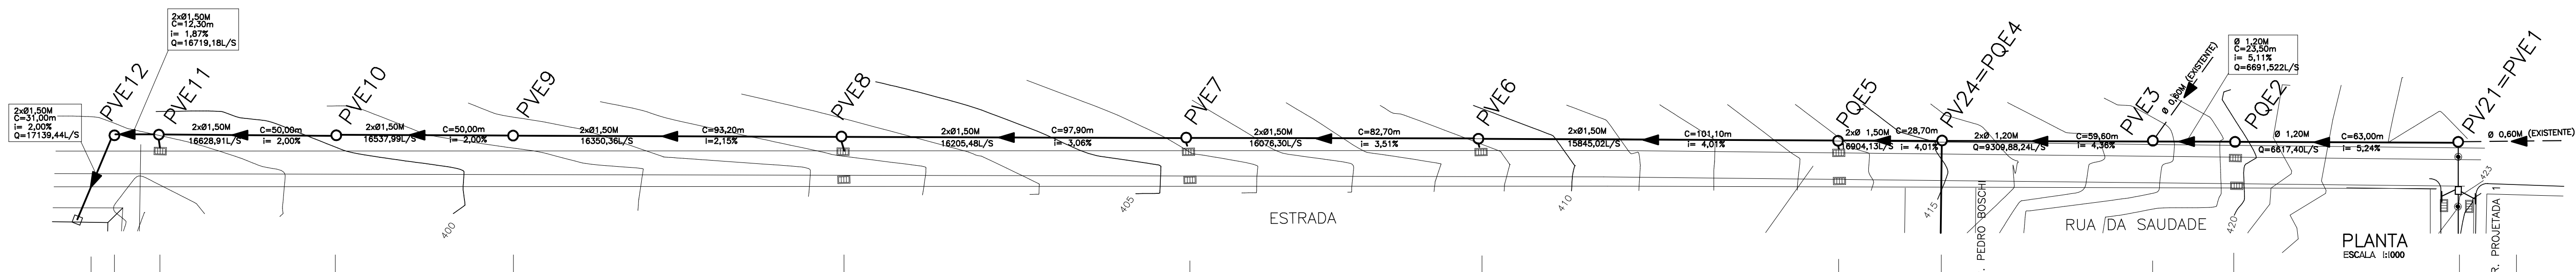


PERFIL LONGITUDINAL
ESCALA HORIZONTAL 1:500
ESCALA HORIZONTAL 1:500

LEGENDA

- SENTIDO DE ESCOAMENTO
DIÂMETRO (M) COMPRIMENTO (M)
VAZÃO (L/S) DECLIVIDADE (%)
- REDE E POÇOS DE VISITA
 - RAMAIS E BOCAS DE LOBO A EXECUTAR
 - REDE E CAIXAS DE LIGAÇÃO
 - POÇO DE VISITA (Nº DO PV)
 - POÇO DE VISITA DO EMISSÁRIO (Nº DO PVE)

DETALHAMENTO DA BACIA DE AMORTECIMENTO

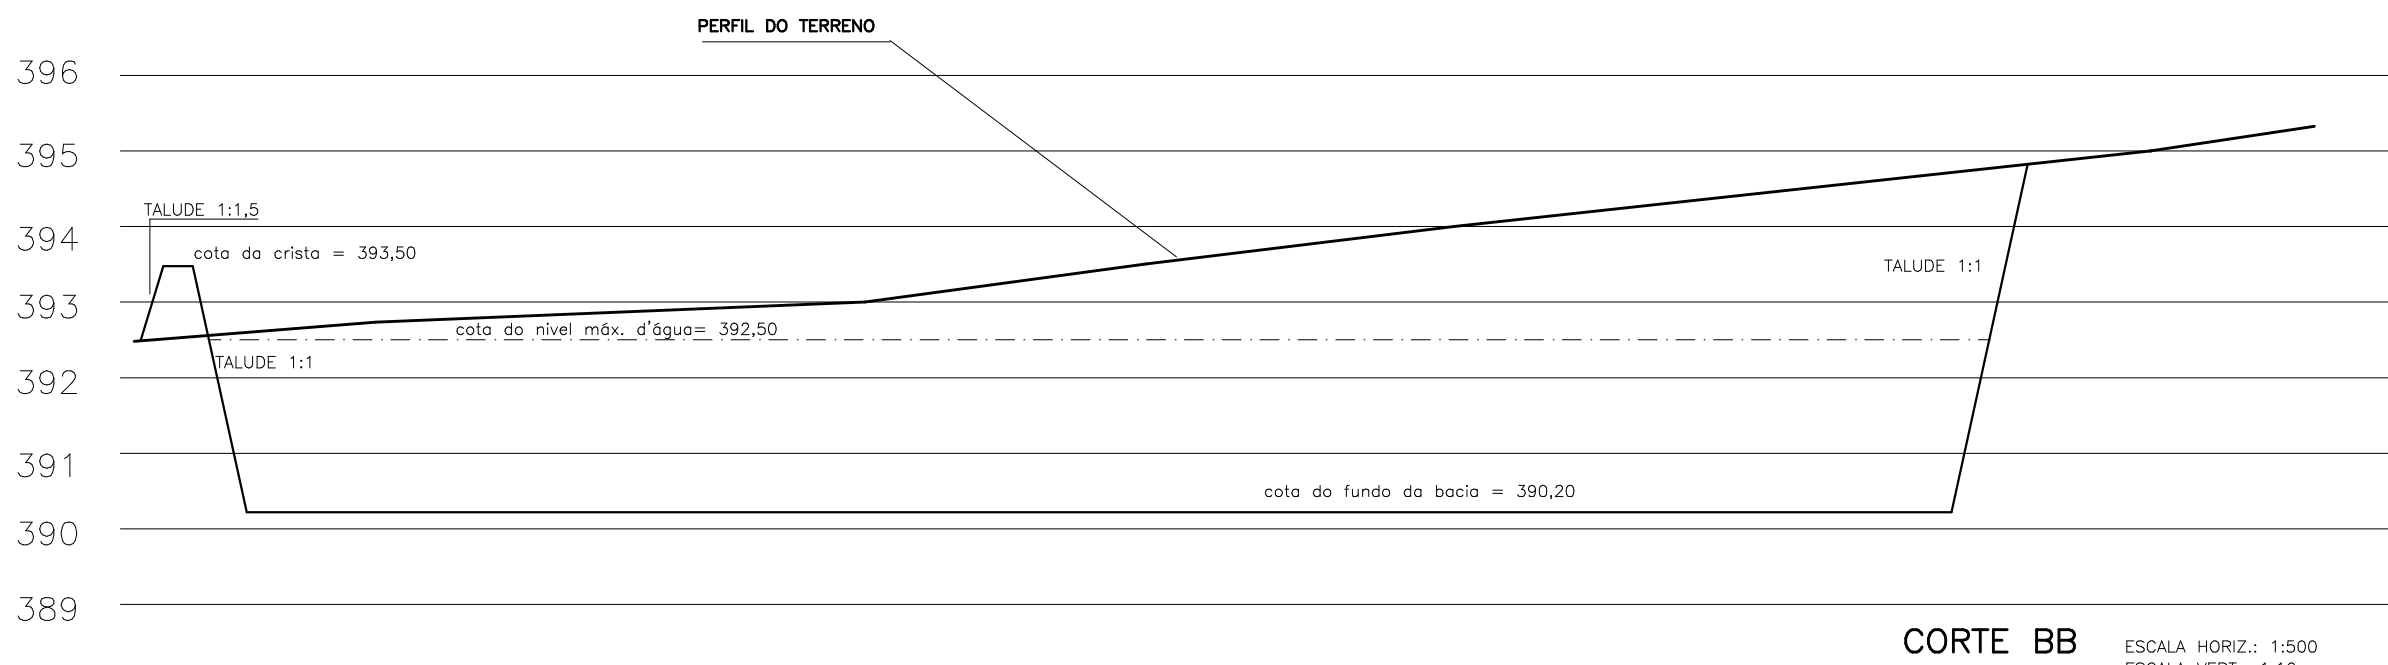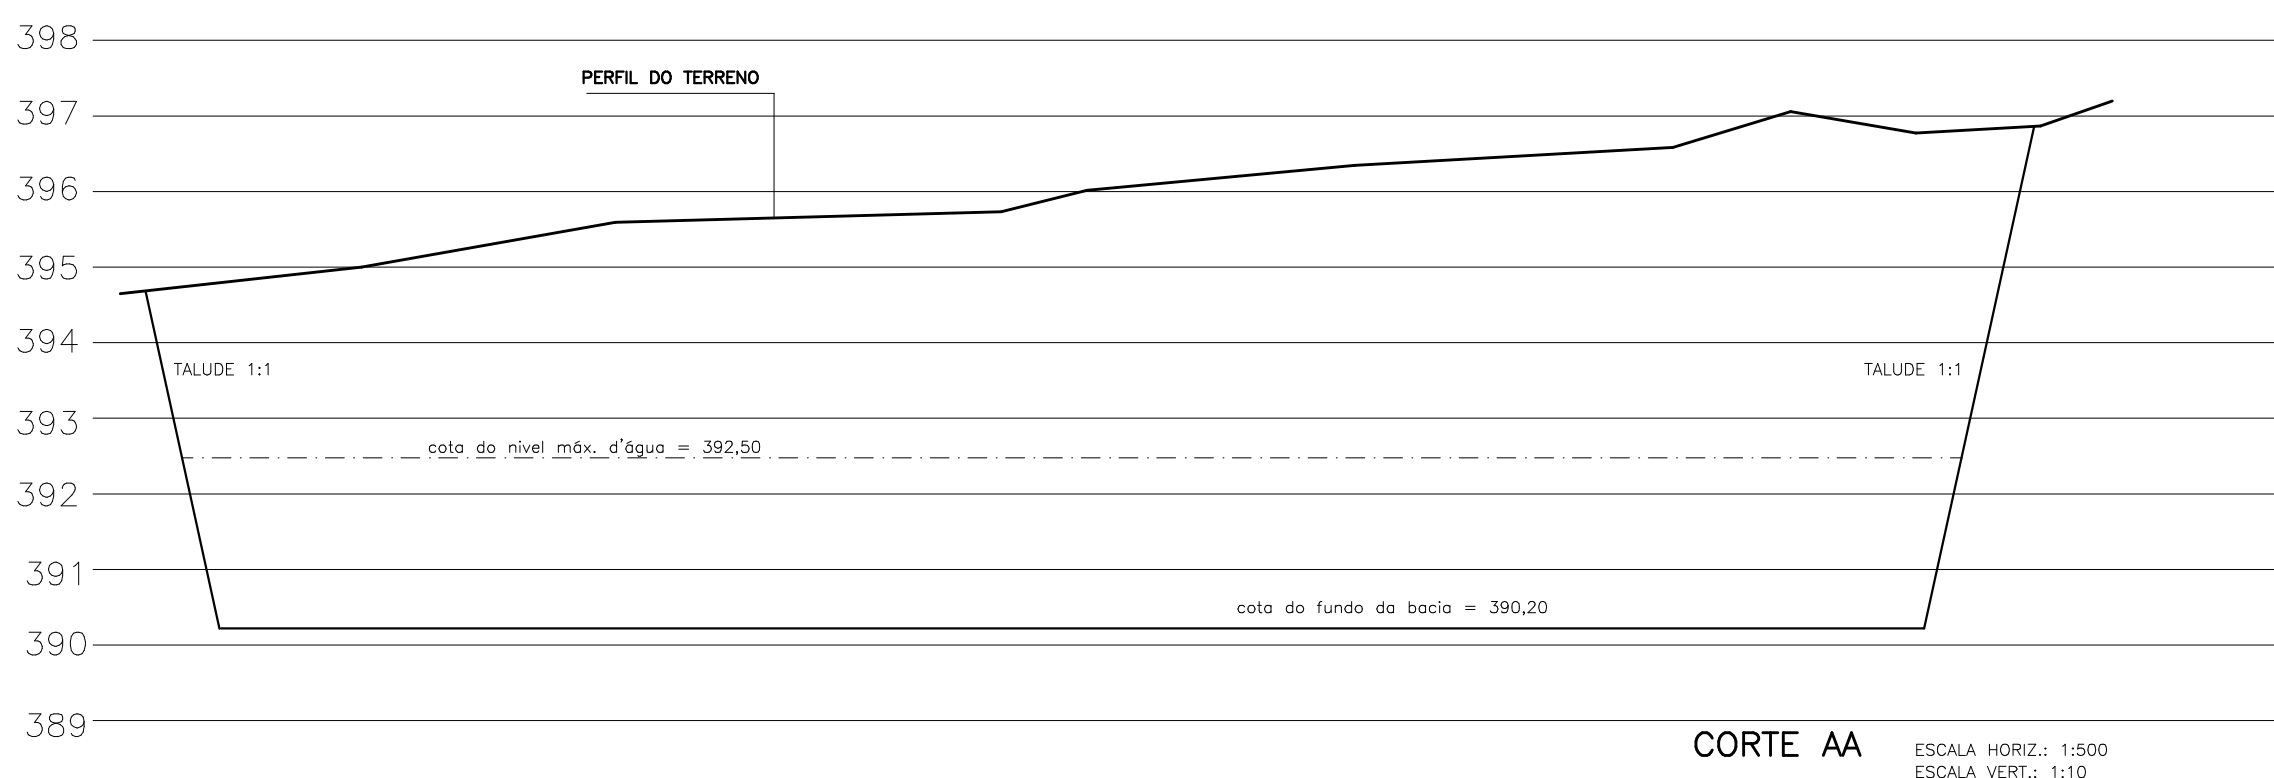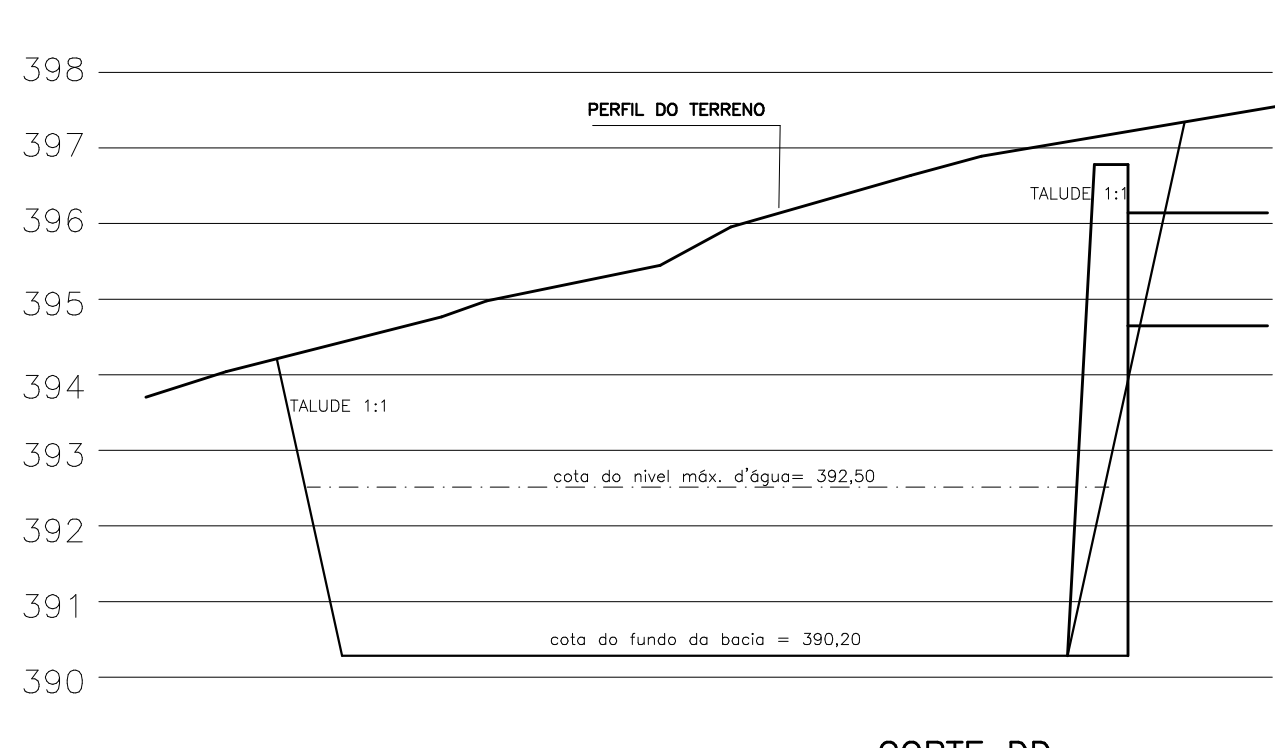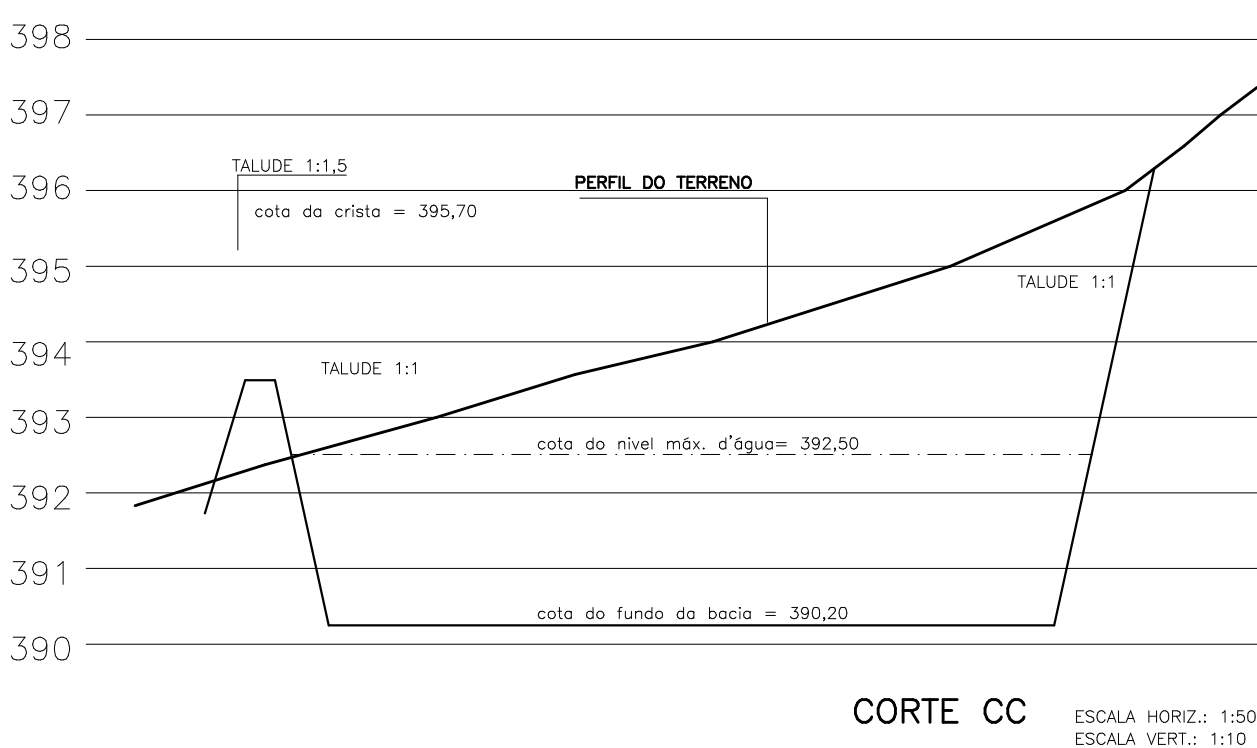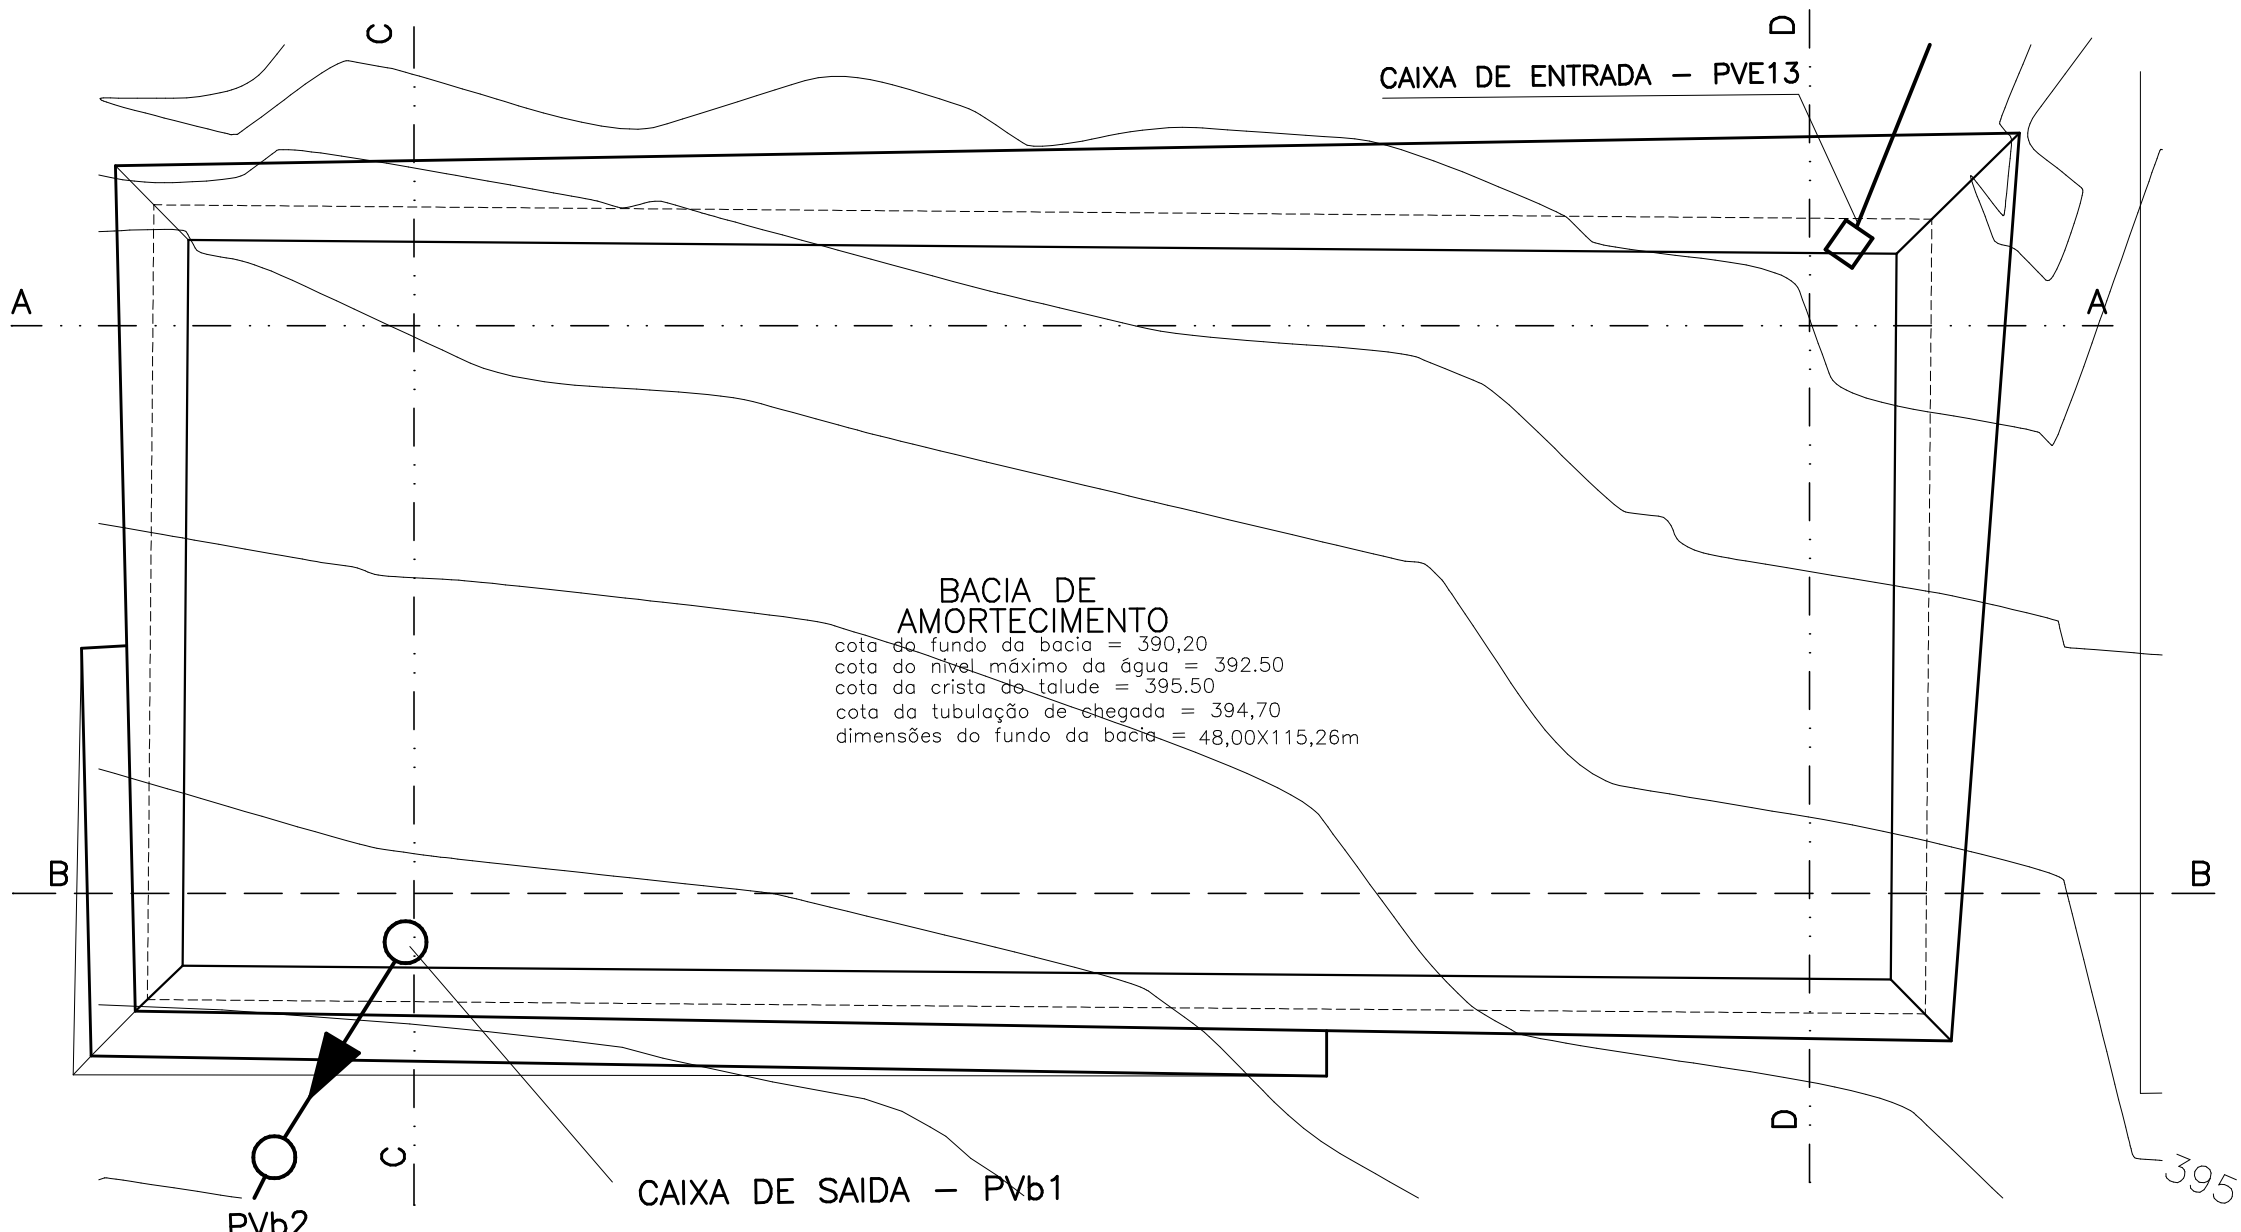

MUNICÍPIO DE SÃO JORGE DO IVAI – PARANÁ	
Projeto Drenagem de Águas Pluviais	02 03
Rua da Saudade – Estrada que dá Acesso ao Cemitério Municipal Emissário	
PERFIS LONGITUDINAIS – REDE RUA DA SAUDADE DETALHE DA BACIA DE AMORTECIMENTO	
PROPRIETÁRIO:	PROJETO:
MUNICÍPIO DE SÃO JORGE DO IVAI	RESP. TÉCNICO: HELIO BORGES MONTEIRO LIMA PROJETO DE DRENAGEM DE ÁGUAS PLUVIAIS – VED. B33