





LOCALIZAÇÃO DA COMUNIDADE
SEM ESCALA

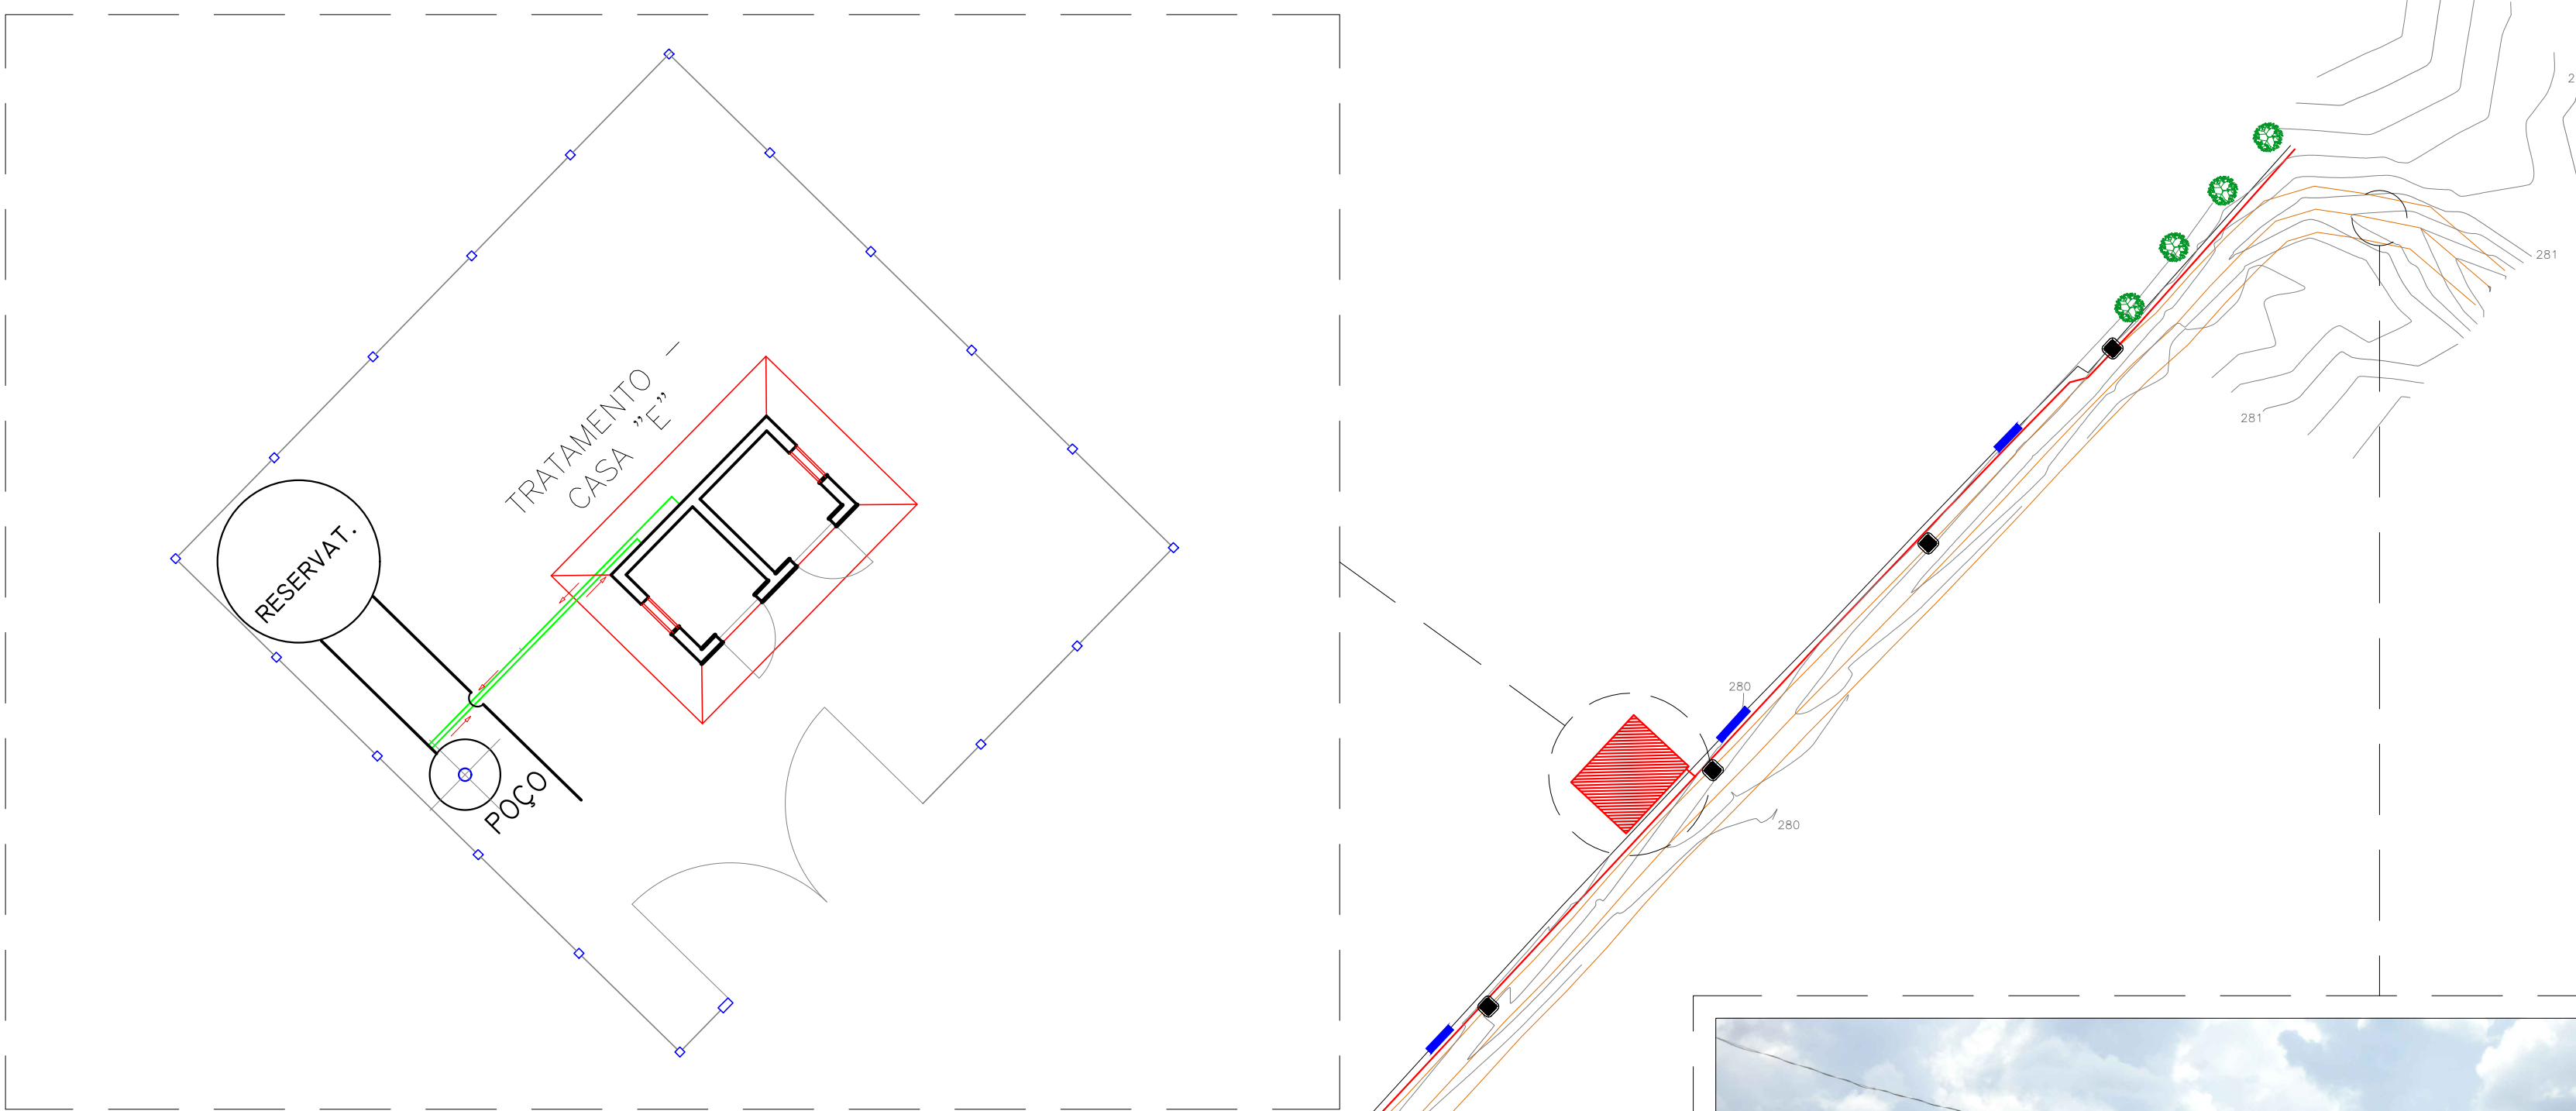


ÁREA DESTINADA PARA IMPLANTAÇÃO DE POÇO,
RESERVATÓRIO DE 10m³ e TRATAMENTO



ACESSO À COMUNIDADE JOÃO XXII

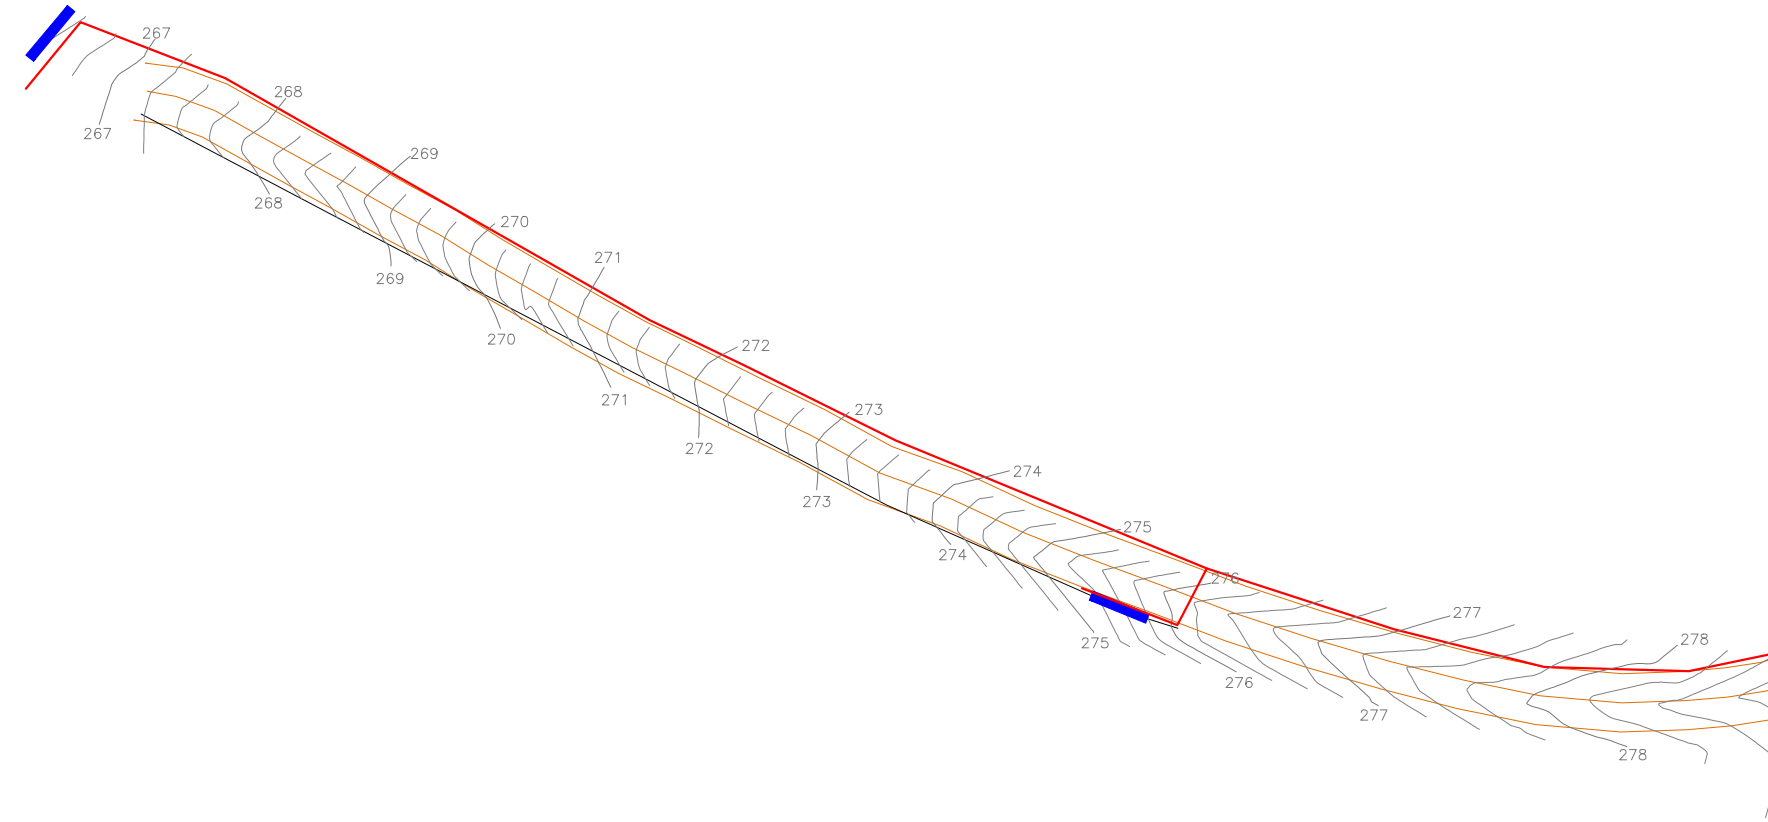

PLANTA TOPOGRÁFICA COMUNIDADE JOÃO XXIII
IMPLANTAÇÃO DE REDE DE DISTRIBUIÇÃO DE ÁGUA
ESCALA - 1/750

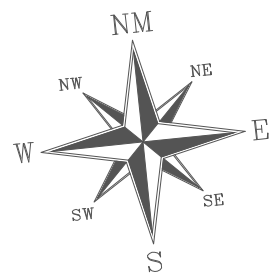

LEGENDA	
ÁRVORES	
CURVA AUXILIAR	
CURVA MESTRA	
COTAS	370
ESTRADAS	
CERCA	
PORTÃO	
POSTE	
REDE A IMPLANTAR	
ÁREA POÇO E RESERVATÓRIO	

 JOÃO ALFREDO, N°355 - CEP:87014-220 ZONA 04 - MARINGÁ - PARANÁ FONE: (41) 3225-1588 www.dore-eng.br		 Labsam® Laboratório de Qualidade Ambiental	
PROPRIETÁRIO: SÃO JORGE DO IVAÍ – COMUNIDADE JOÃO XXII			
OBRA: REDE DE DISTRIBUIÇÃO DE ÁGUA			
REFERÊNCIA: TOPOGRAFIA E LOCALIZAÇÃO		RESPONSÁVEL TÉCNICO: Eng. Civil José Maurício Doré CREA: 15.151/D-PR	
Nº DE FOLHAS: 01	DESCRIÇÃO: RDA	DESENVOLVIMENTO: 04/04/2016	NOME DO ARQUIVO: DE-2016-PR.SJI-SAC23-TOP-01
	ESCALA: ANOTADA	REVISADO EM: 16/06/2016	VISTO:
			CO-AUTOR: APROVADO: