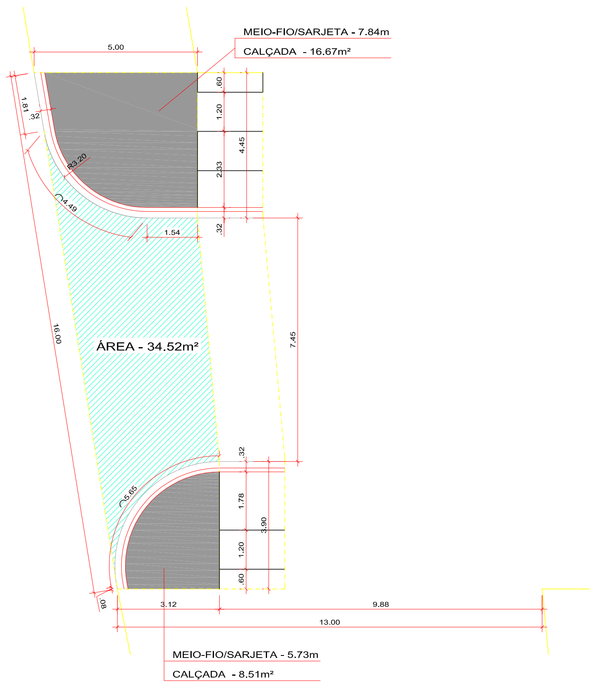

DETALHE - CRUZAMENTO C01
ESCALA 1:125

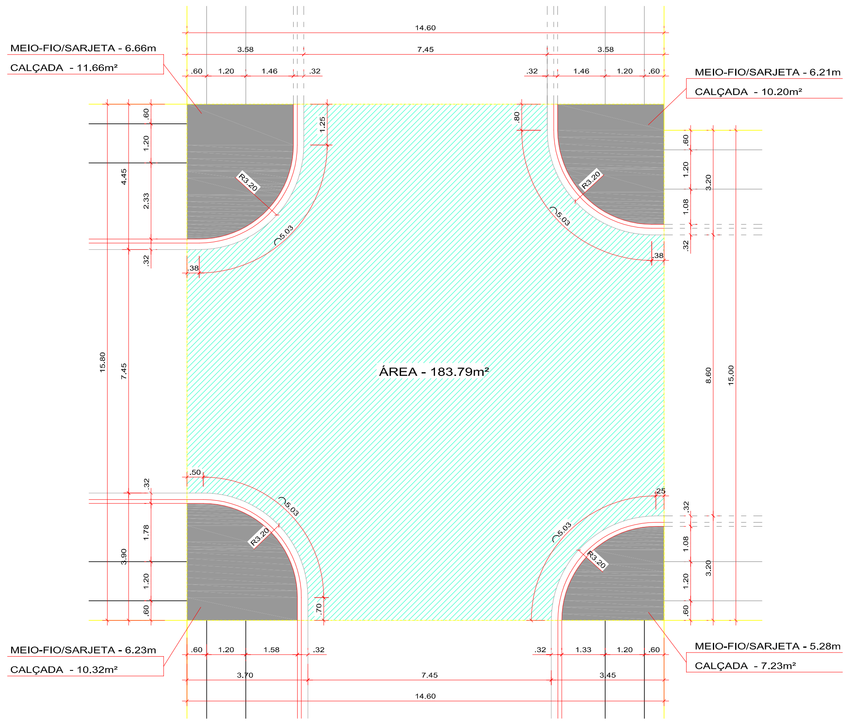

DETALHE - CRUZAMENTO C02
ESCALA 1:125

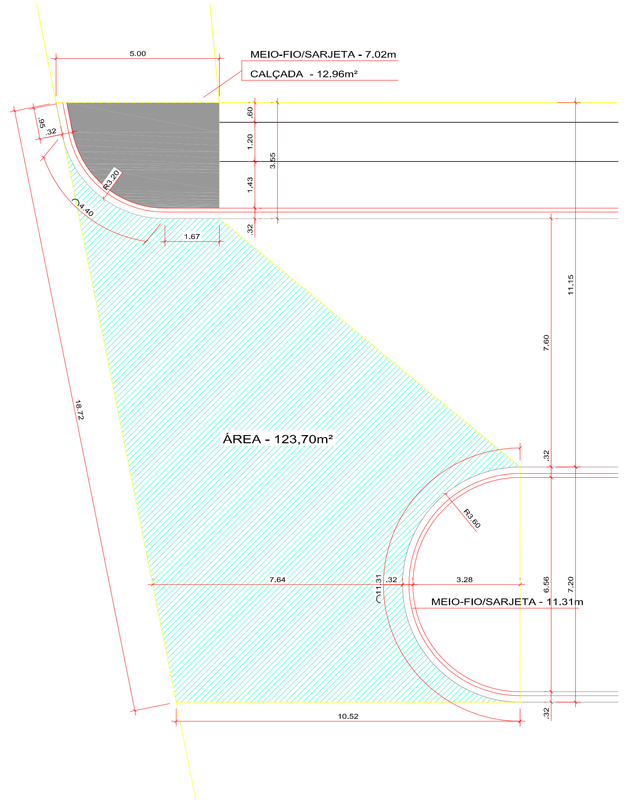

DETALHE - CRUZAMENTO C03
ESCALA 1:125

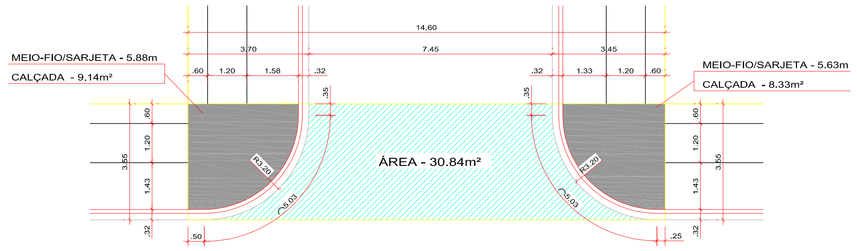

DETALHE - CRUZAMENTO C04
ESCALA 1:125

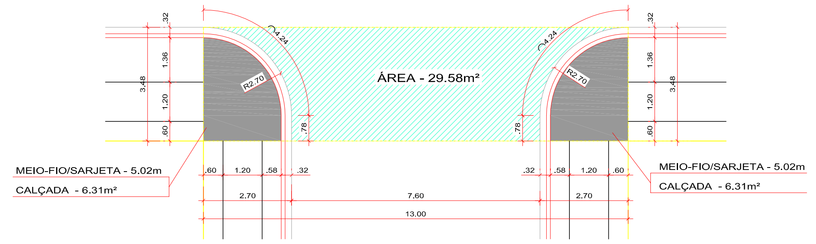

DETALHE - CRUZAMENTO C05
ESCALA 1:125

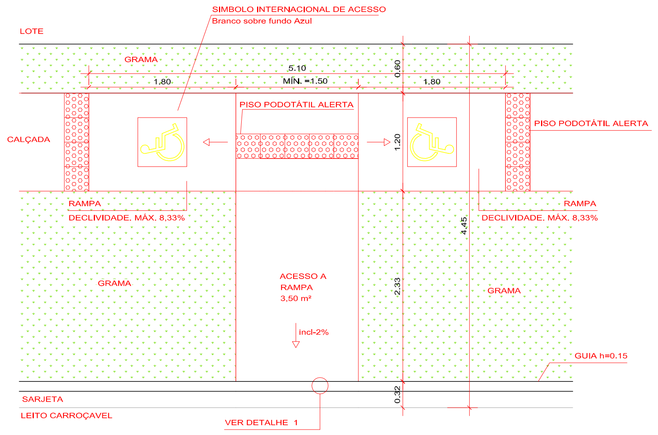

DETALHE RAMPA ACESSIBILIDADE
LARGURA PASSEIO 4,45m
ESCALA 1:50

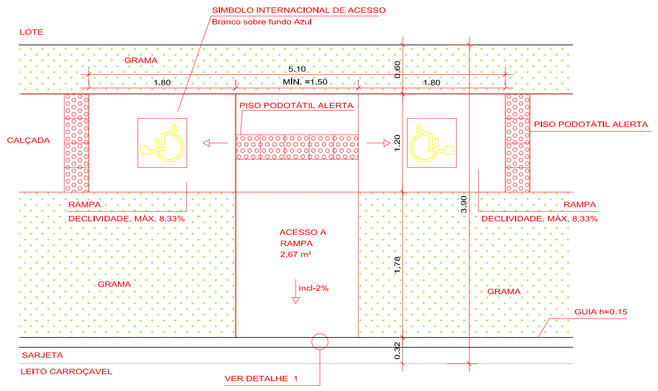

DETALHE RAMPA ACESSIBILIDADE
LARGURA PASSEIO 3,90m
ESCALA 1:50

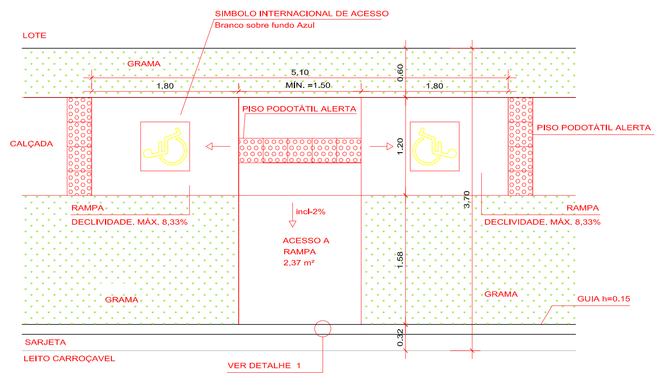

DETALHE RAMPA ACESSIBILIDADE
LARGURA PASSEIO 3,70m
ESCALA 1:50

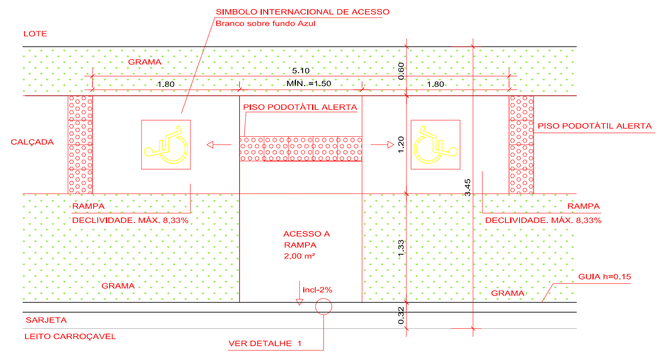

DETALHE RAMPA ACESSIBILIDADE
LARGURA PASSEIO 3,45m
ESCALA 1:50

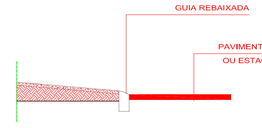

DETALHE 1
ESCALA 1:20

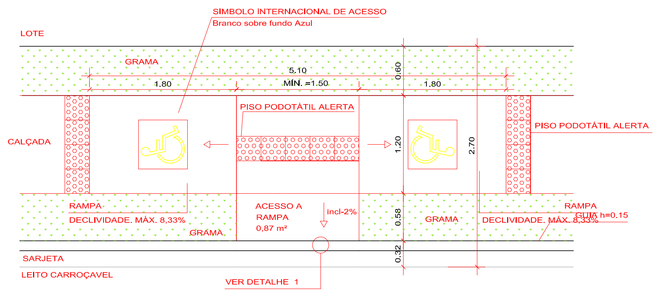

DETALHE RAMPA ACESSIBILIDADE
LARGURA PASSEIO 2,70m
ESCALA 1:50

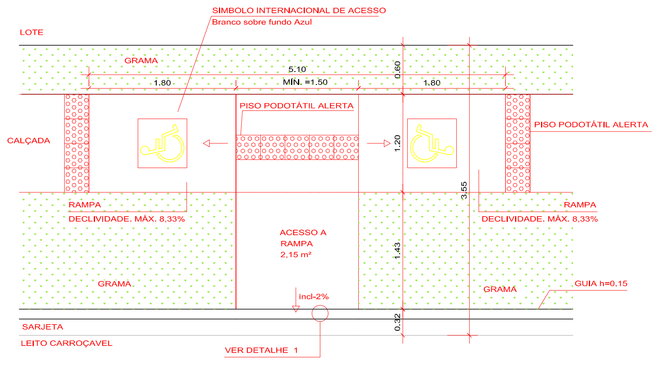

DETALHE RAMPA ACESSIBILIDADE
LARGURA PASSEIO 3,55m
ESCALA 1:50

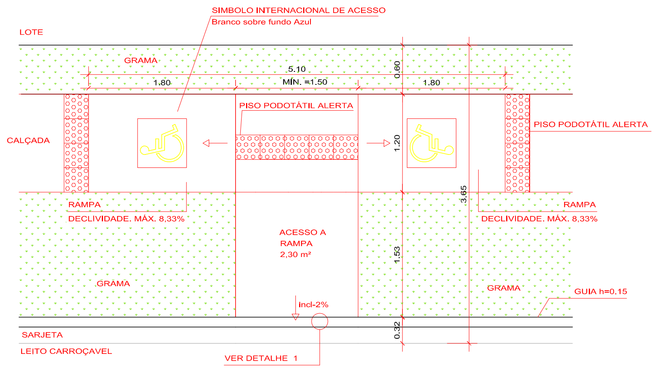

DETALHE RAMPA ACESSIBILIDADE
LARGURA PASSEIO 3,65m
ESCALA 1:50

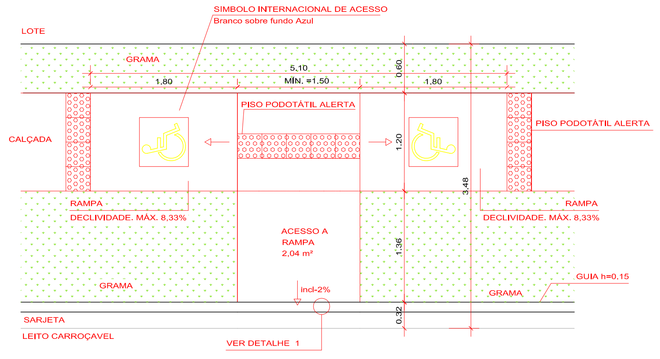

DETALHE RAMPA ACESSIBILIDADE
LARGURA PASSEIO 3,48m
ESCALA 1:50

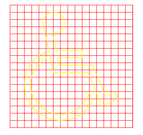

PROPORÇÕES

APROVAÇÕES:

AMUSEP ASSOCIAÇÃO DOS MUNICÍPIOS DO SETENTRIÃO PARANAENSE

PROPRIETÁRIO:
PREFEITURA MUNICIPAL DE SÃO JORGE DO IVAÍ

OBRA:	P.Nº.	Nº.P.
PROJETO PAVIMENTAÇÃO ASFÁLTICA - Processo nº 1025904-25/2015	02	02

RESPONSAVEL TECNICO:	DATA: Dezembro 15	DESENHO: