

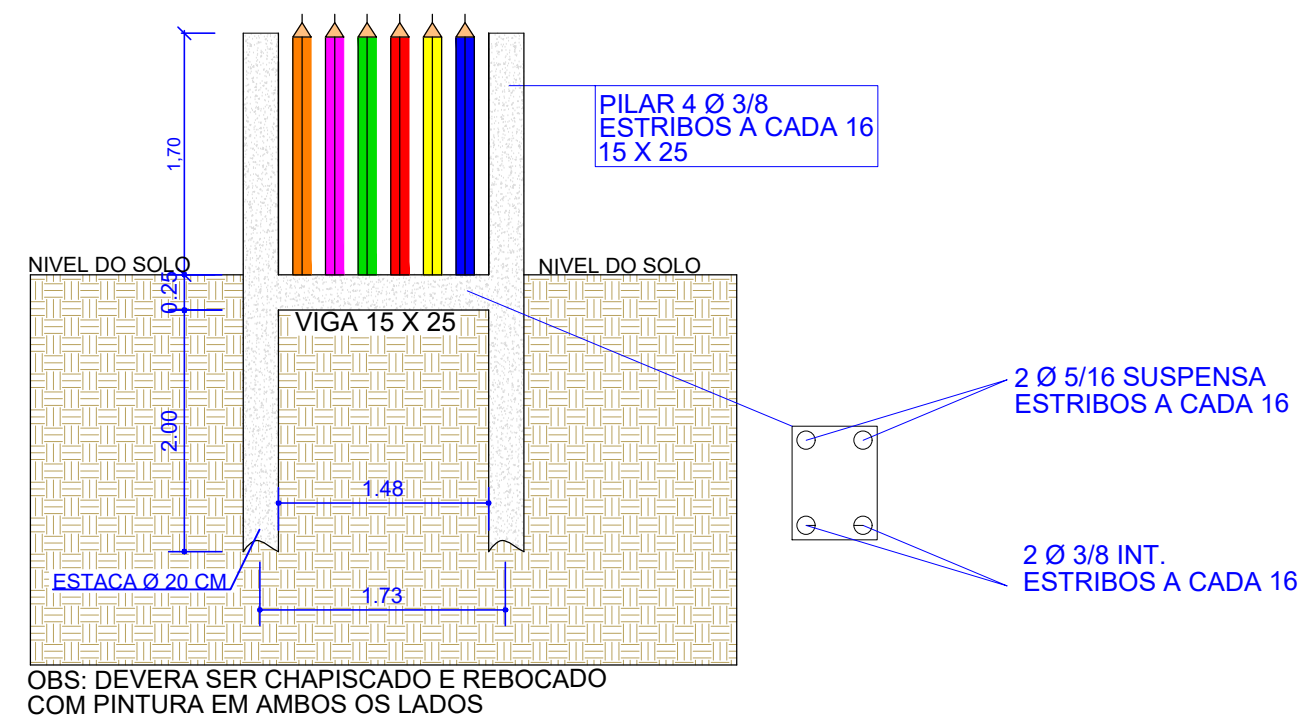
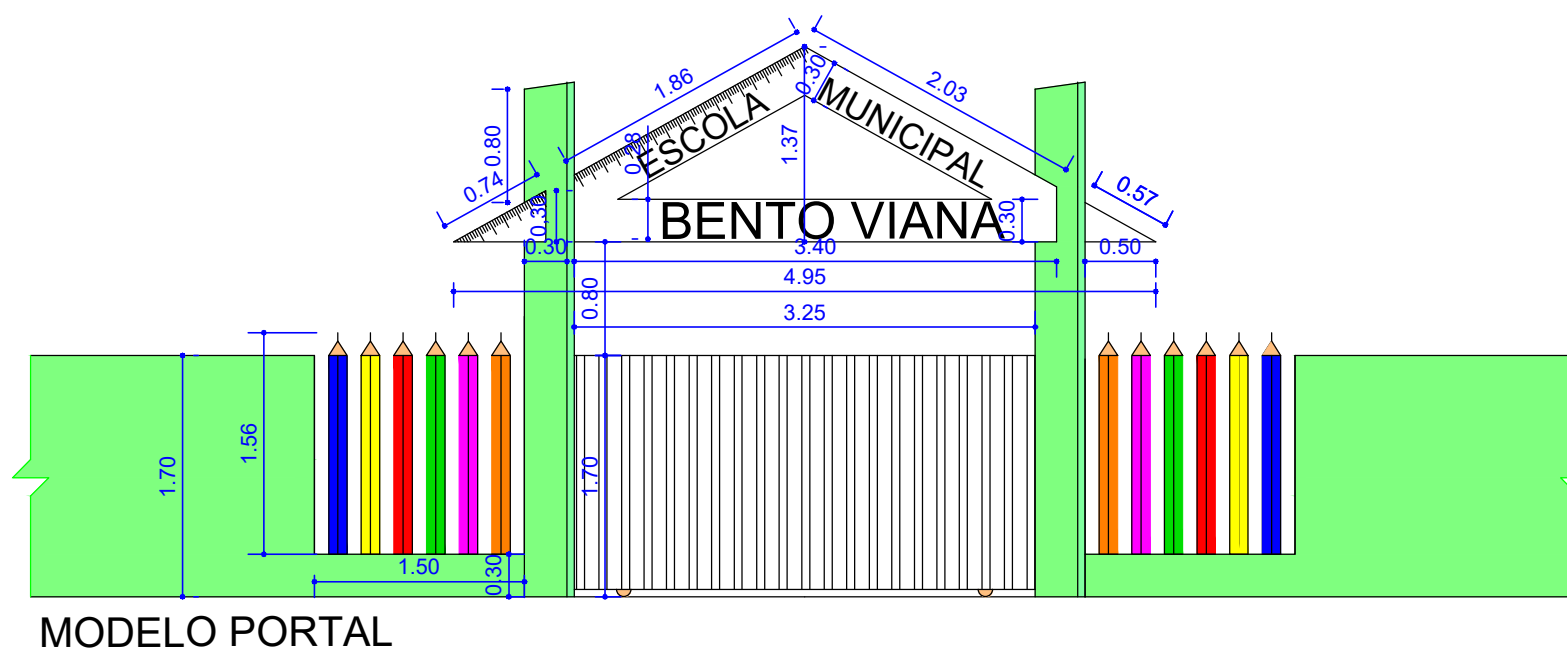
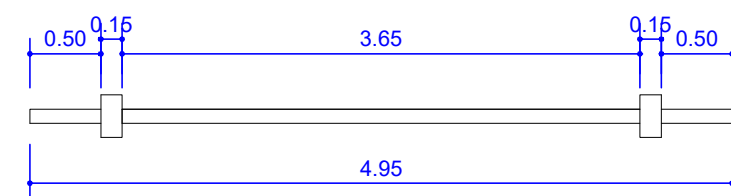


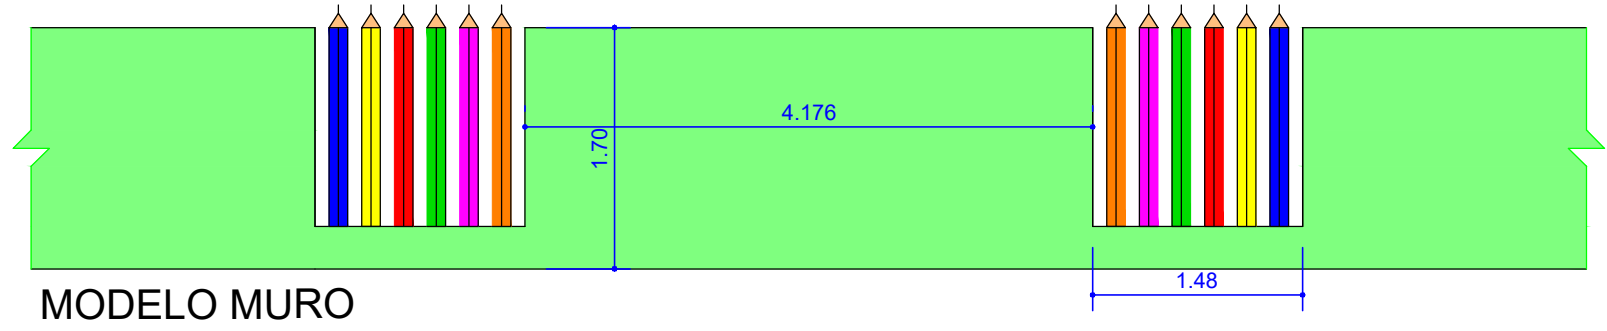


DETALHES DO MURO PALITEIRO ESC 1:50

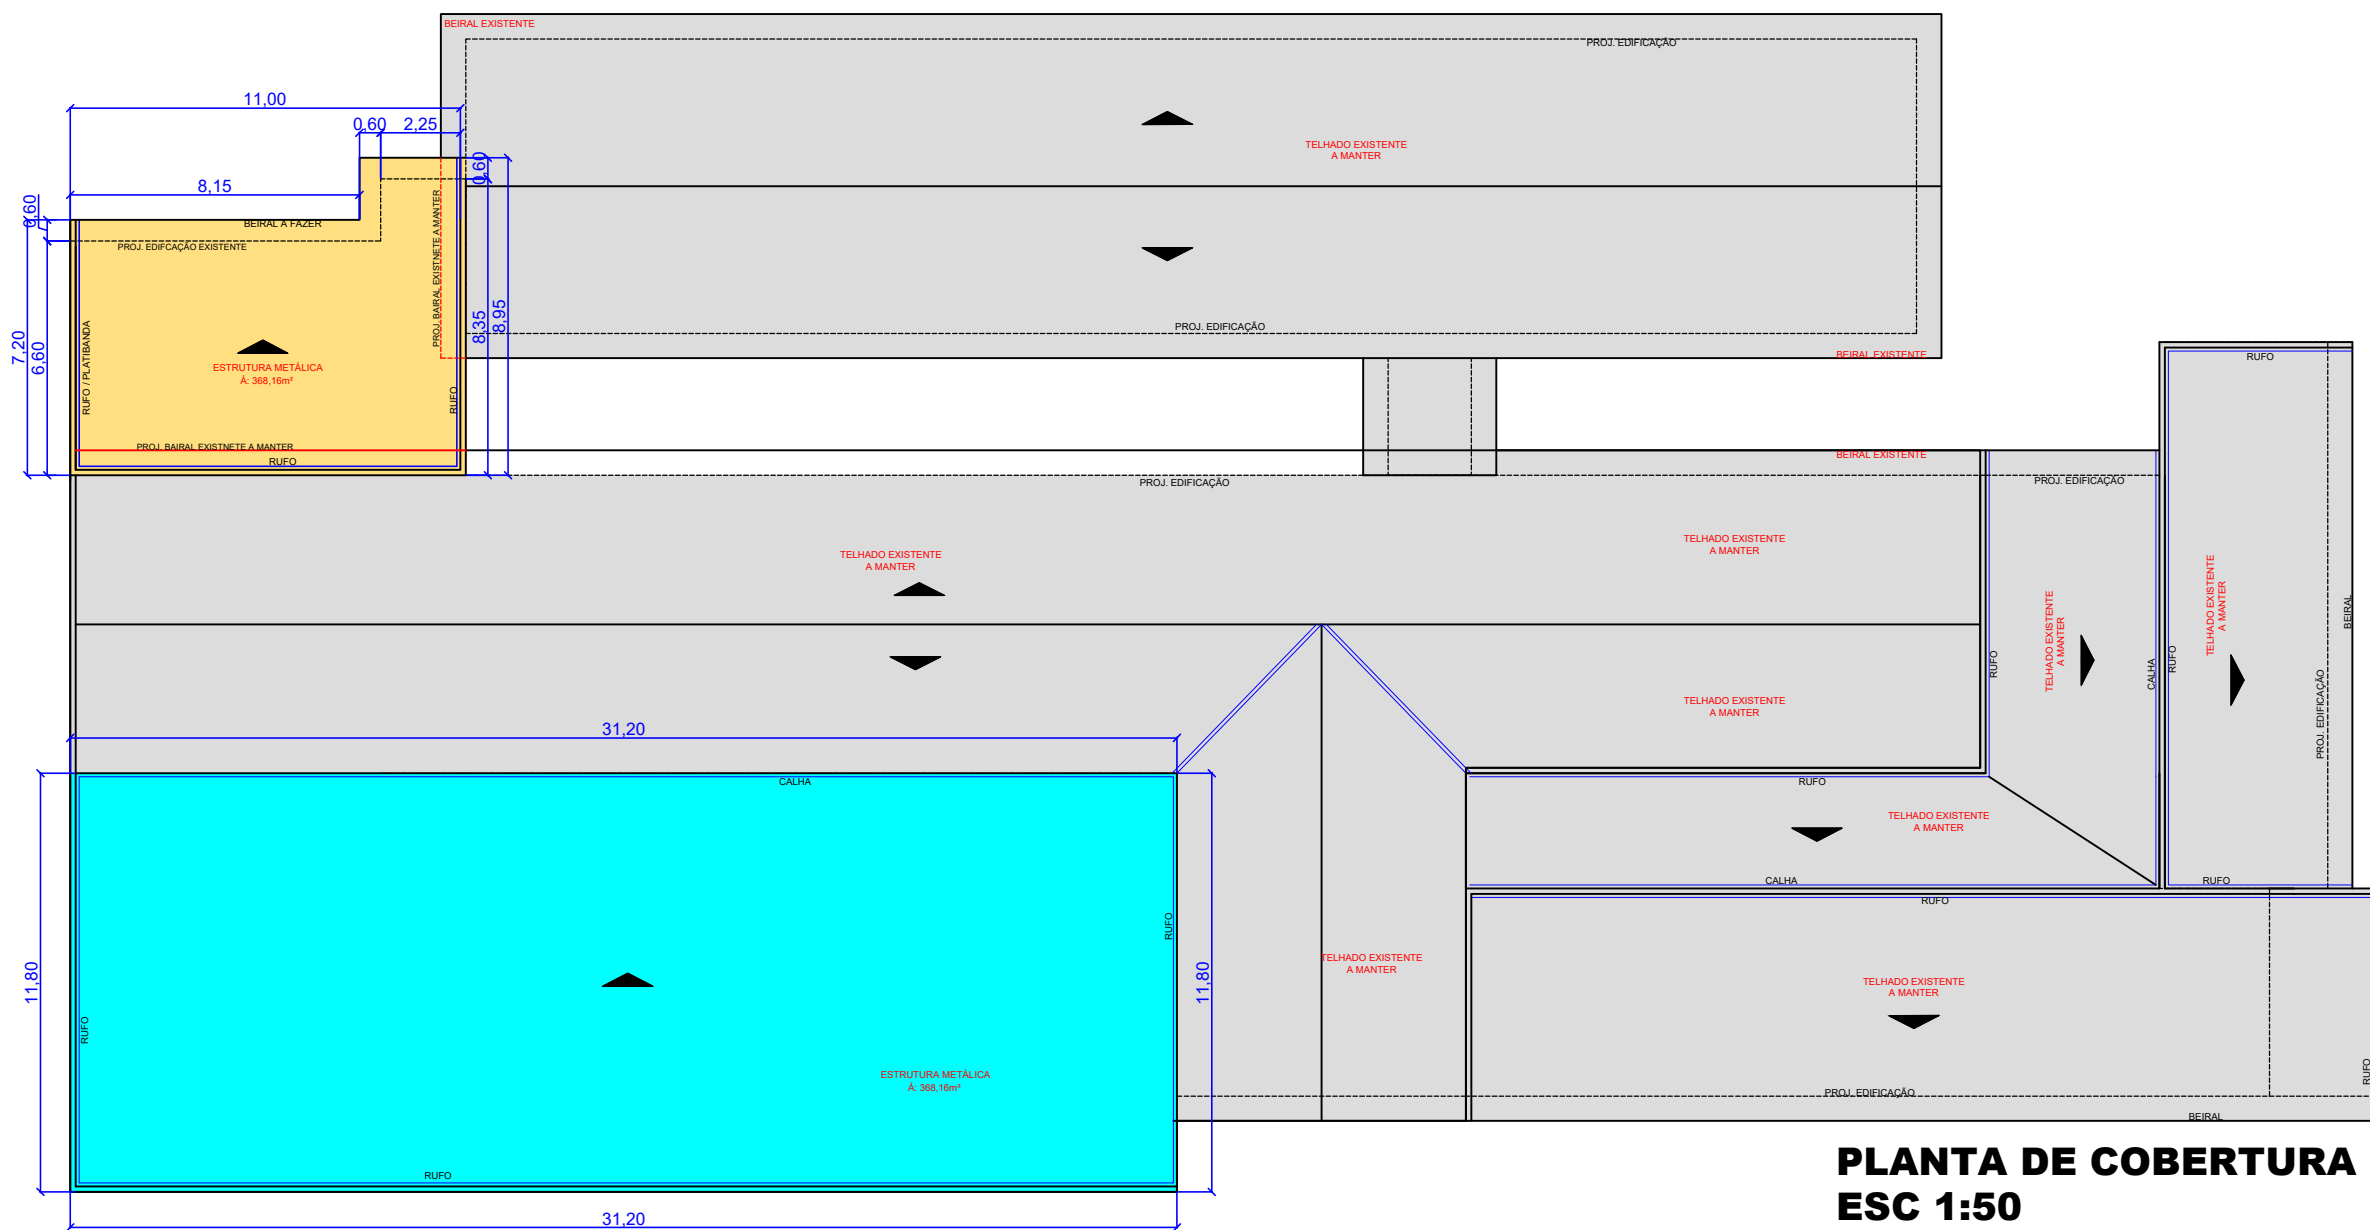

PLANTA DE COBERTURA

ESC 1:50

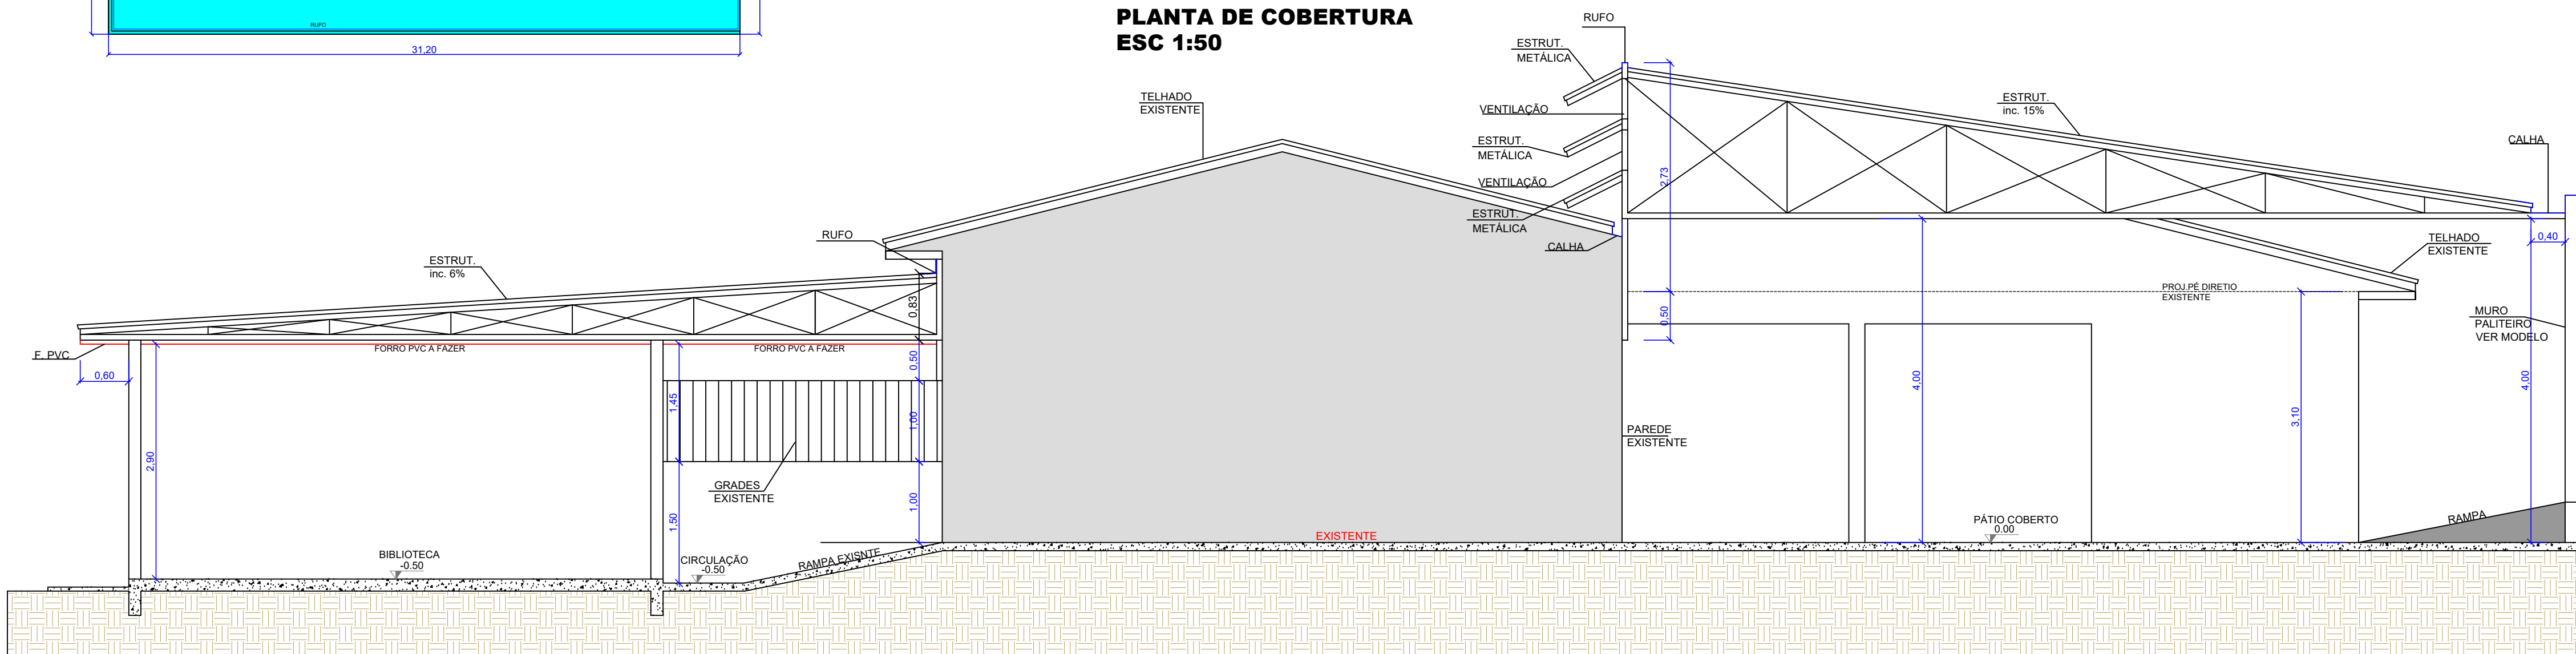

CORTE AA
ESC 1:50

 PREFEITURA MUNICIPAL DE IVAIPORÃ		DEPARTAMENTO DE OBRAS	
TITULO DA PRANCHA		PRANCHA	
PROJETO ARQUITETONICO		02	
PROJETO			
REFORMA DO TELHADO DO PATIO E BIBLIOTECA			
LOCAL DA OBRA		DATA	ESCALA
ESCOLA MUNICIPAL BENTO VIANA		SETENBRO/18	1:1000
PROPRIETÁRIO:	AUTOR DO PROJETO		PELA EXECUÇÃO RESPONSÁVEL TÉCNICO
PREFEITURA MUNICIPAL DE IVAIPORÃ CNPJ: 75.741.330/0001-37	BRUNO MONTORO CARLOS A. RAMOS Engenheiro Civil Engenheiro Civil CREA PR: 1515051/D CREA PR: 25810/D		
OBSERVAÇÃO			