


PROJETO DE INTERIORES
ASSISTÊNCIA SOCIAL UBIRATÃ/PR

OBSERVAÇÕES
CAIXARIA: MDF 16mm BRANCO
PORTAS: MDF 16mm TECA
ENVOLTÓRIO: MDF 25mm MAPLE
FITA DE BORDA: PVC 1mm


DOBRADIÇAS: SUPER CURVA COM AMORTECEDOR
PISTÕES: A GÁS DE 120N
PUXADORES: PERFIL METÁLICO TIPO CONCHA
CORREDIÇAS: TElescóPIA COM AMORTECEDOR

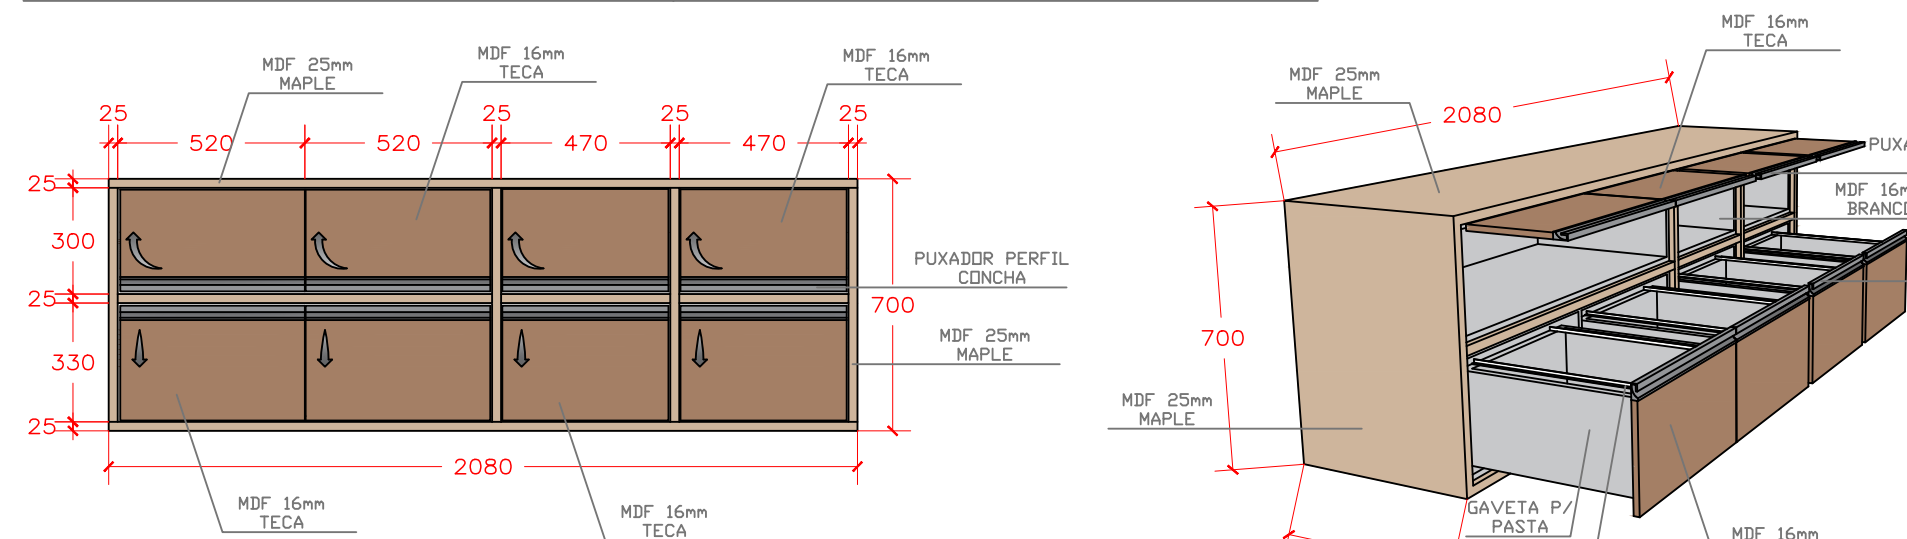

PLANEJADO A

OBSERVAÇÕES
CAIXARIA: MDF 16mm BRANCO
PORTAS: MDF 16mm TECA
ENVOLTÓRIO: MDF 30mm MAPLE
FITA DE BORDA: PVC 1mm


DOBRADIÇAS: SUPER CURVA COM AMORTECEDOR
PISTÕES: A GÁS DE 120N
PUXADORES: PERFIL METÁLICO TIPO CONCHA

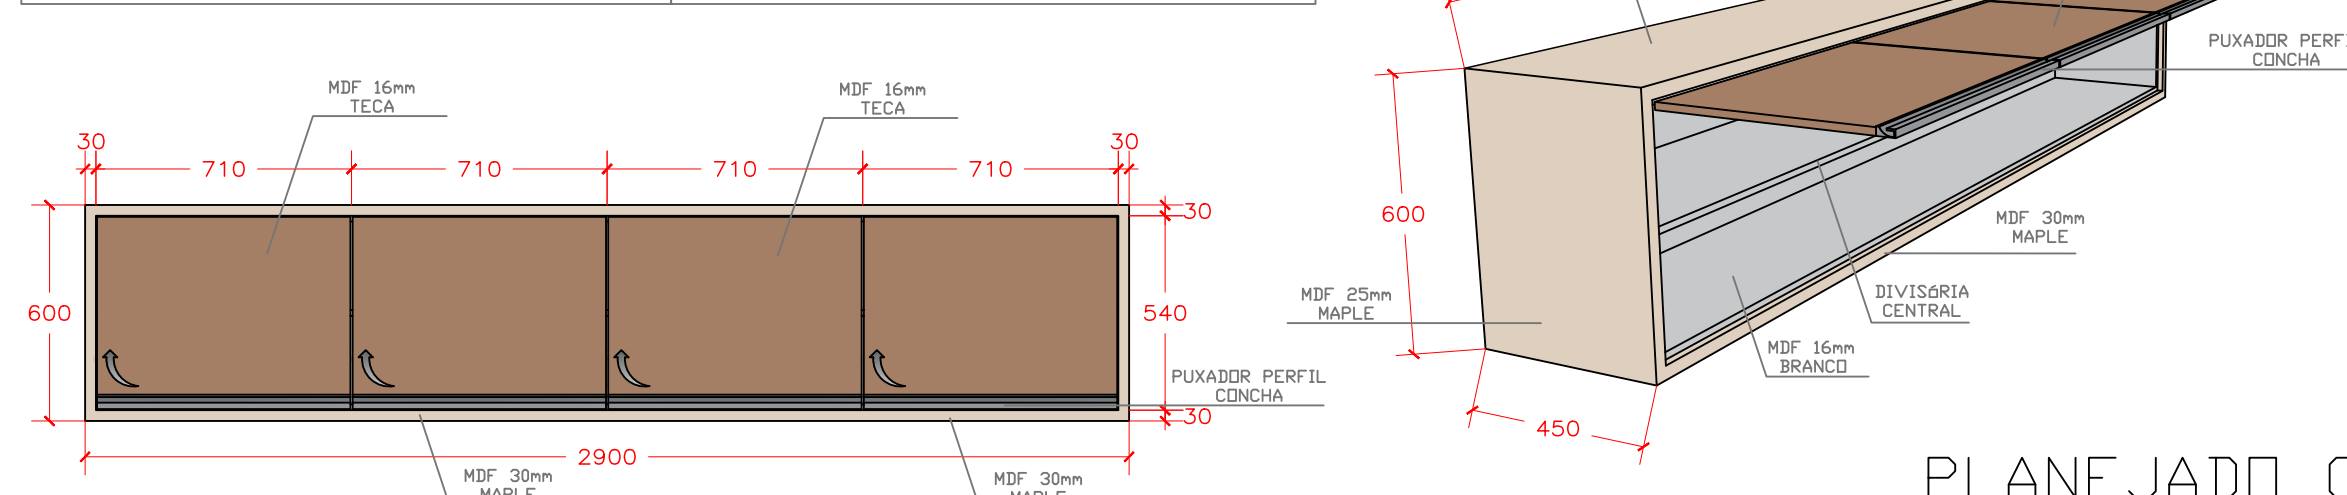

PLANEJADO C


OBSERVAÇÕES
CAIXARIA: MDF 16mm BRANCO
PORTAS: MDF 16mm ROVERE BIANCO
ENVOLTÓRIO: MDF 45mm AGATA
FITA DE BORDA: PVC 1mm

DOBRADIÇAS: SUPER CURVA COM AMORTECEDOR
PUXADORES: PERFIL METÁLICO TIPO CONCHA

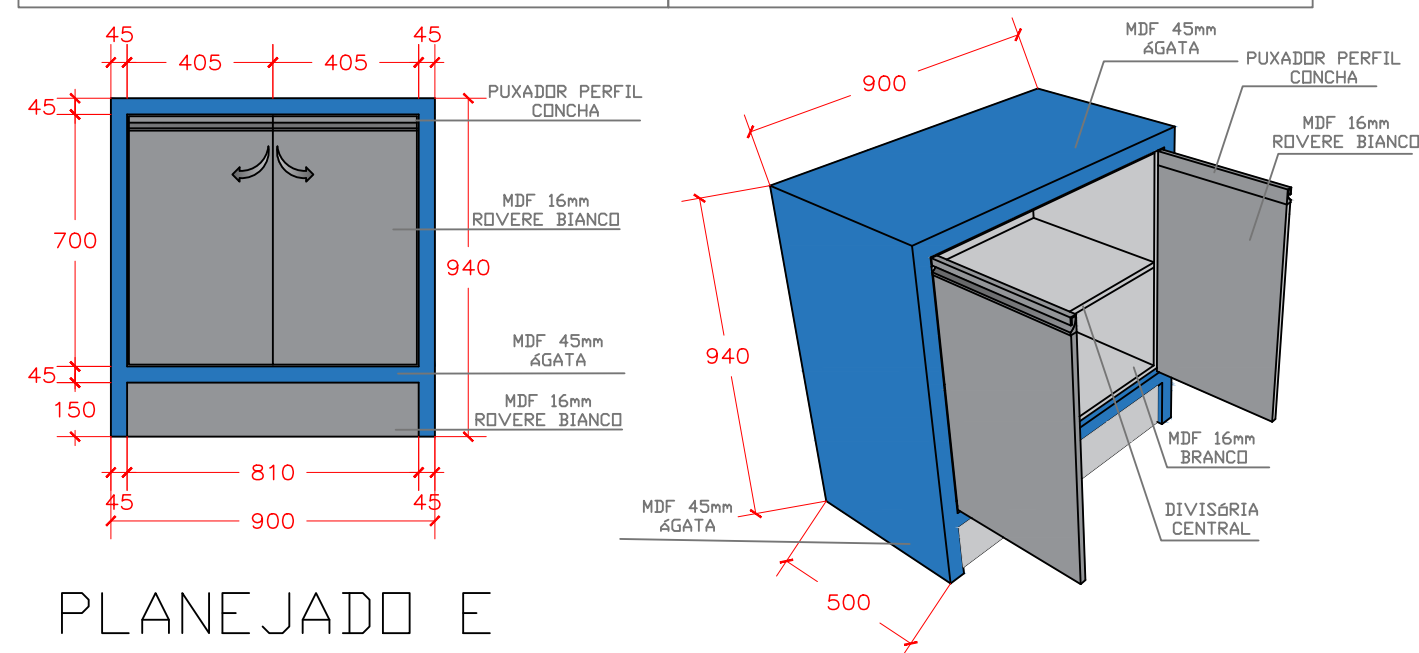

PLANEJADO E

LEGENDA

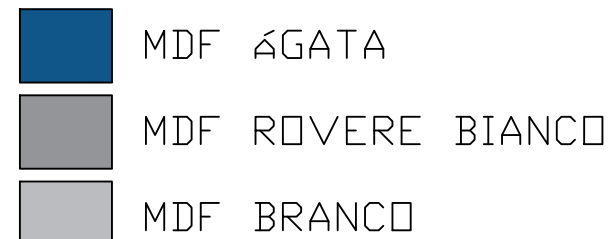

MDF MAPLE

MDF TECA




SENTIDO INDICADO
PARA A ABERTURA


OBSERVAÇÕES

CAIXARIA: MDF 16mm BRANCO
PORTAS: MDF 16mm TECA
ENVOLTÓRIO: MDF 25mm MAPLE
FITA DE BORDA: PVC 1mm

DOBRADIÇAS: SUPER CURVA COM AMORTECEDOR
PISTÕES: A GÁS DE 120N
PUXADORES: PERFIL METÁLICO TIPO CONCHA
CORREDIÇAS: TElescóPIA COM AMORTECEDOR

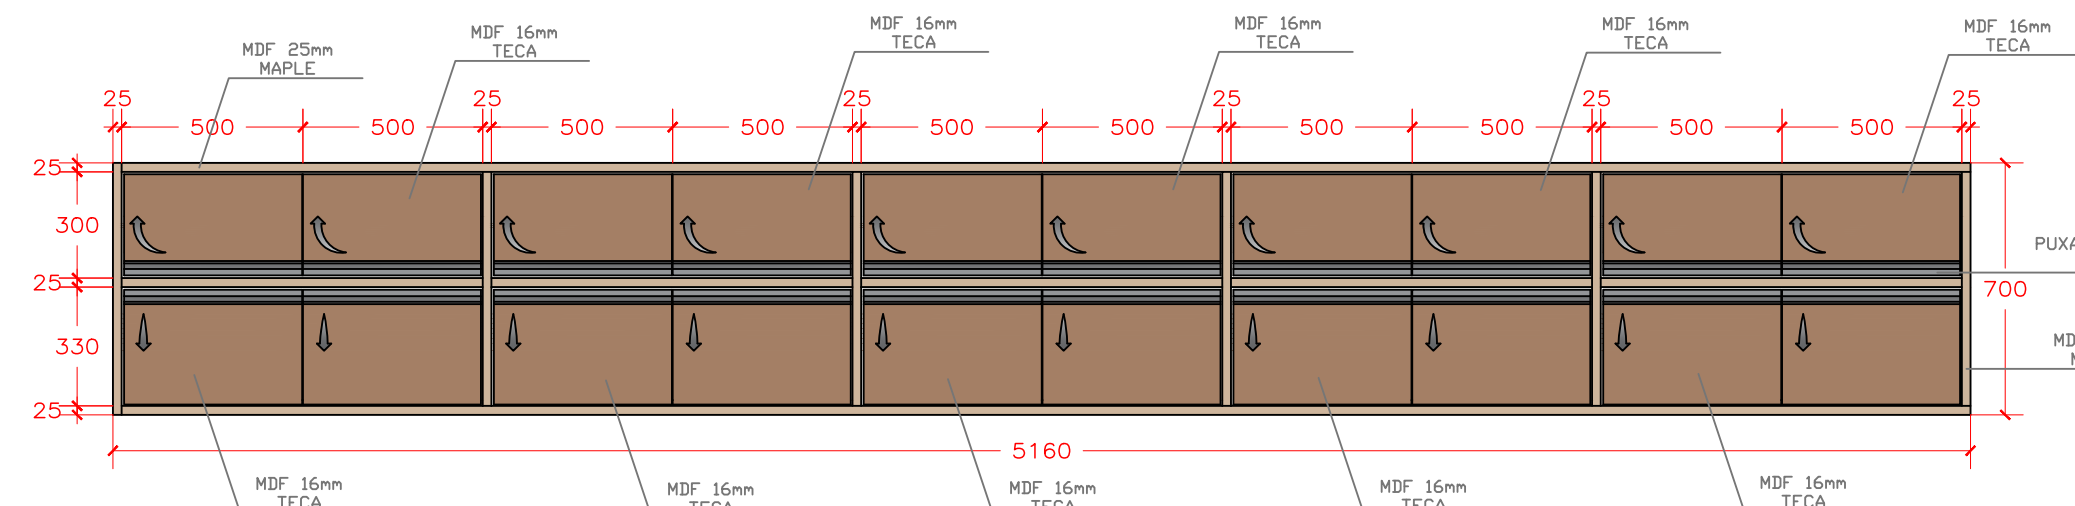


PLANEJADO D

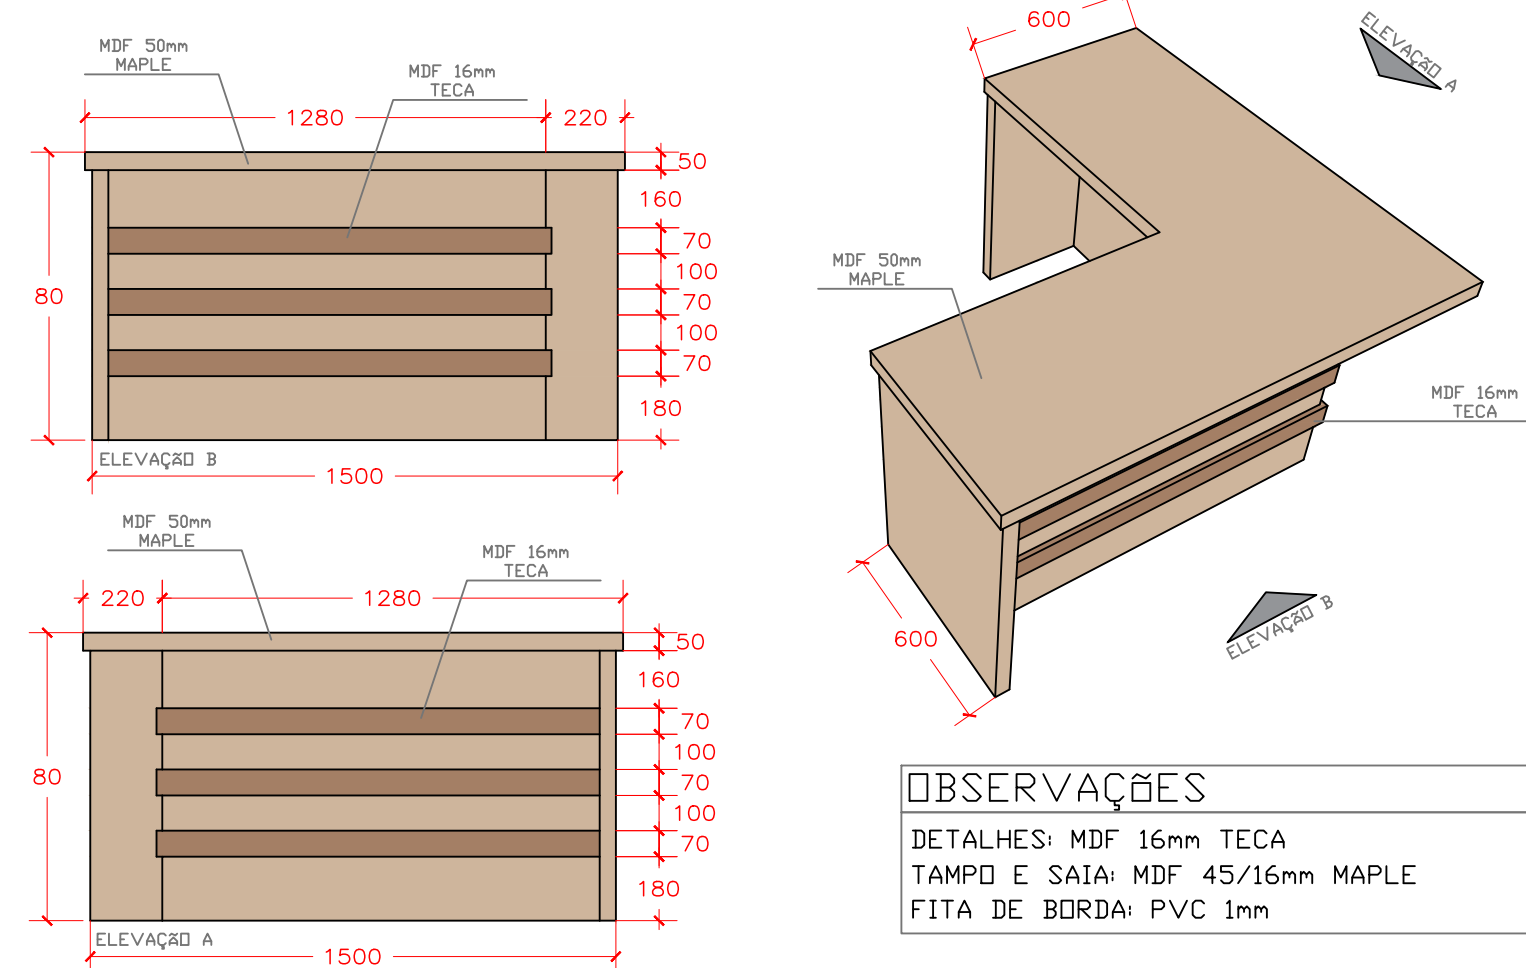

OBSERVAÇÕES

DETALHES: MDF 16mm TECA
TAMPO E SAÍDA: MDF 45/16mm MAPLE
FITA DE BORDA: PVC 1mm

REFORMA A

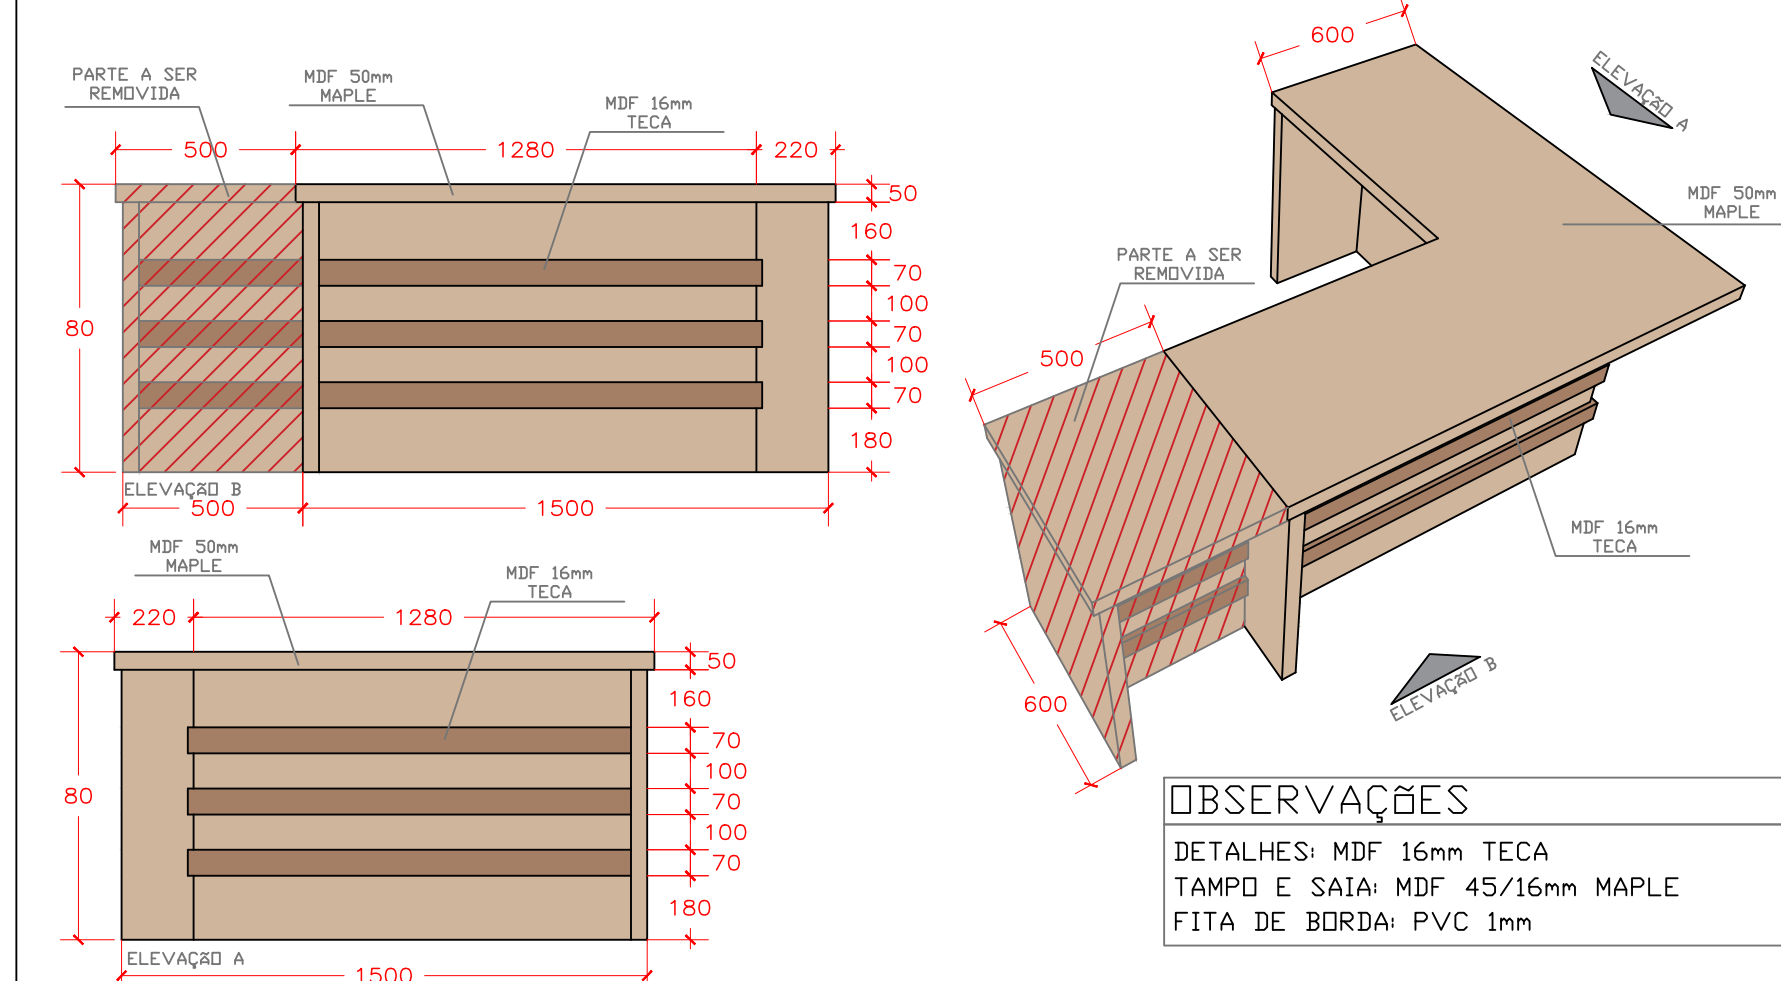


OBSERVAÇÕES

DETALHES: MDF 16mm TECA
TAMPO E SAÍDA: MDF 45/16mm MAPLE
FITA DE BORDA: PVC 1mm

OBSERVAÇÕES

CAIXARIA: MDF 16mm BRANCO
PORTAS: MDF 16mm TECA
ENVOLTÓRIO: MDF 30mm MAPLE
FITA DE BORDA: PVC 1mm

CORREDIÇAS: TElescóPIA COM AMORTECEDOR
PUXADORES: PERFIL METÁLICO TIPO CONCHA


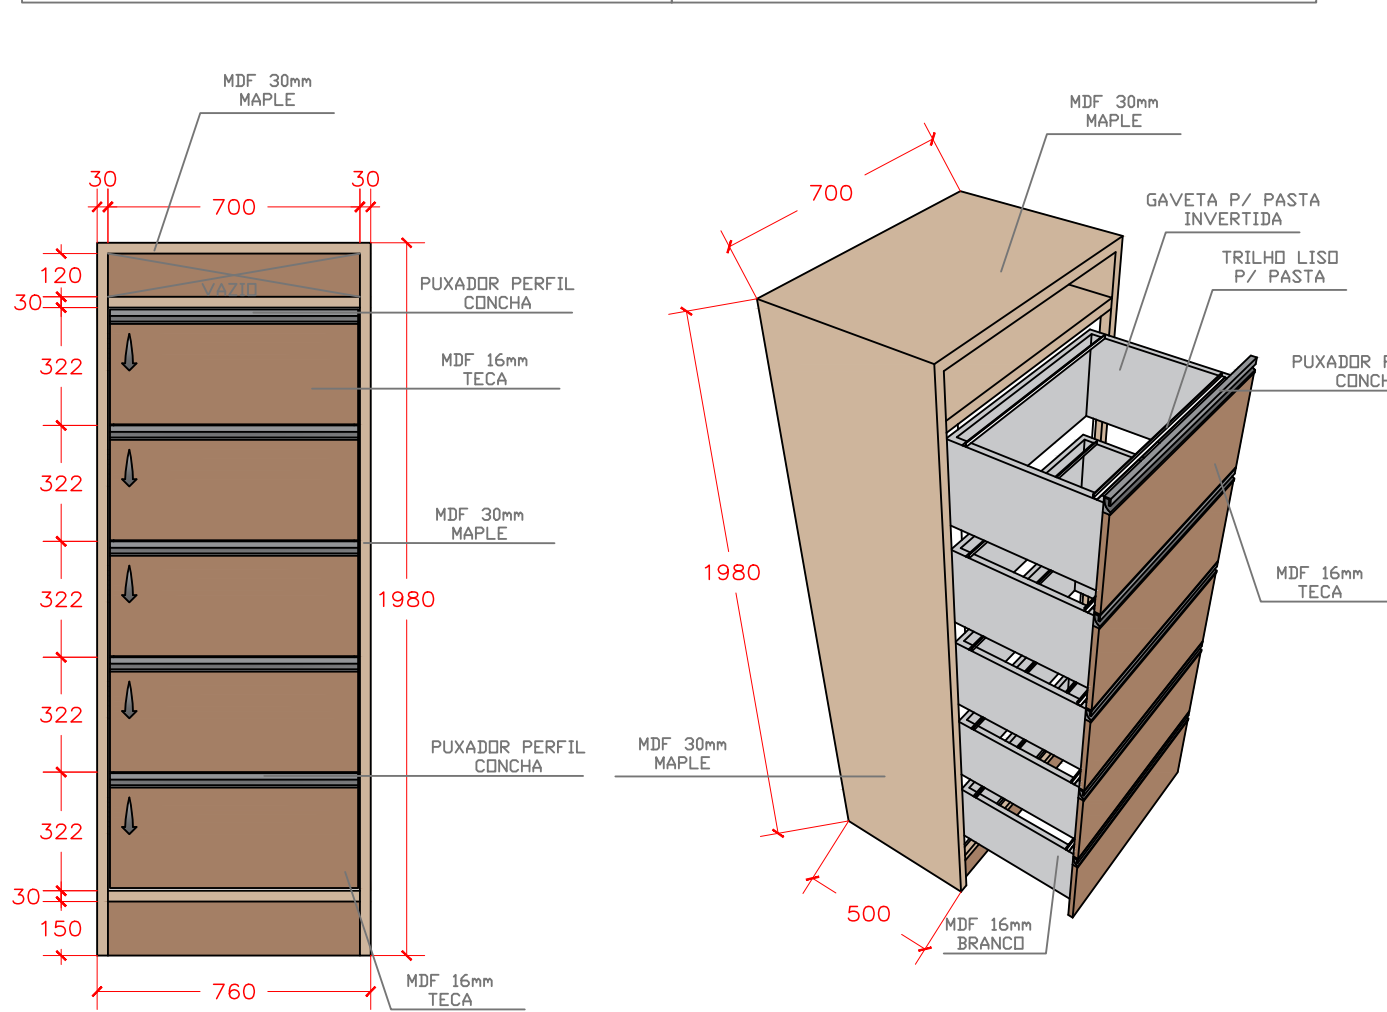


PLANEJADO F

OBSERVAÇÕES

CAIXARIA: MDF 16mm BRANCO
PORTAS: MDF 16mm TECA
ENVOLTÓRIO: MDF 30mm MAPLE
FITA DE BORDA: PVC 1mm

PUXADORES: PERFIL METÁLICO TIPO CONCHA
CORREDIÇAS: TElescóPIA COM AMORTECEDOR

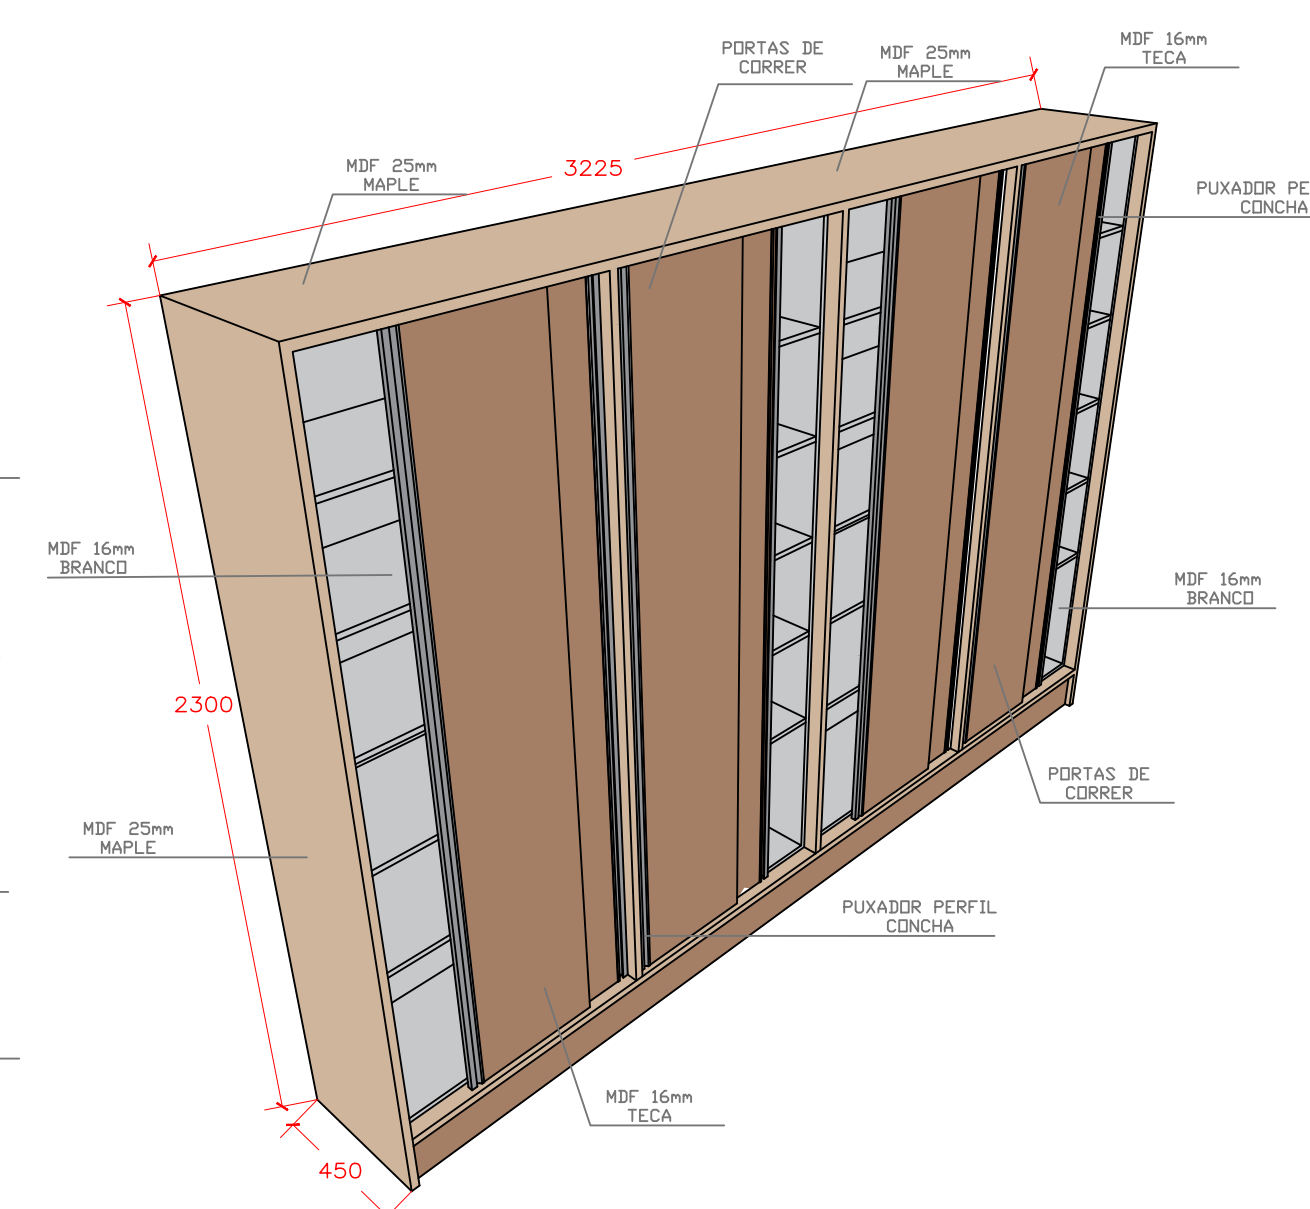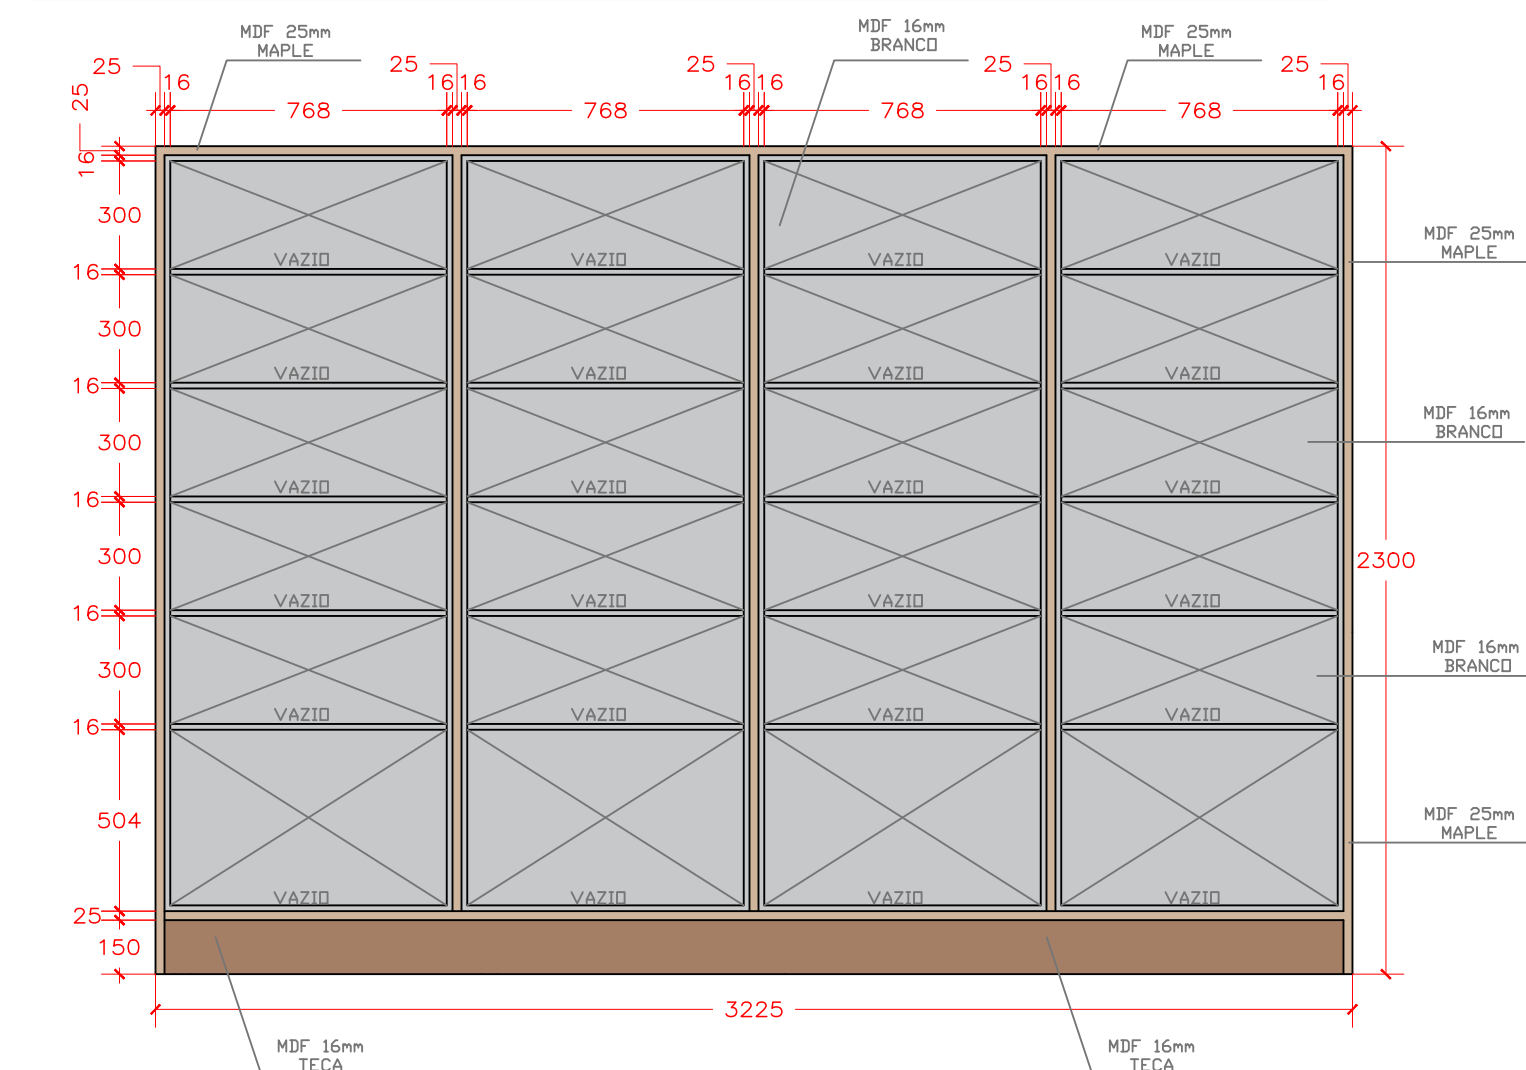

PLANEJADO G