



P02=P42 =P04=P06=P08=P10=P12=P14=P16=P18=P20=P22=P24=P26=P28=P30=P32=P34=P36=P38=P40

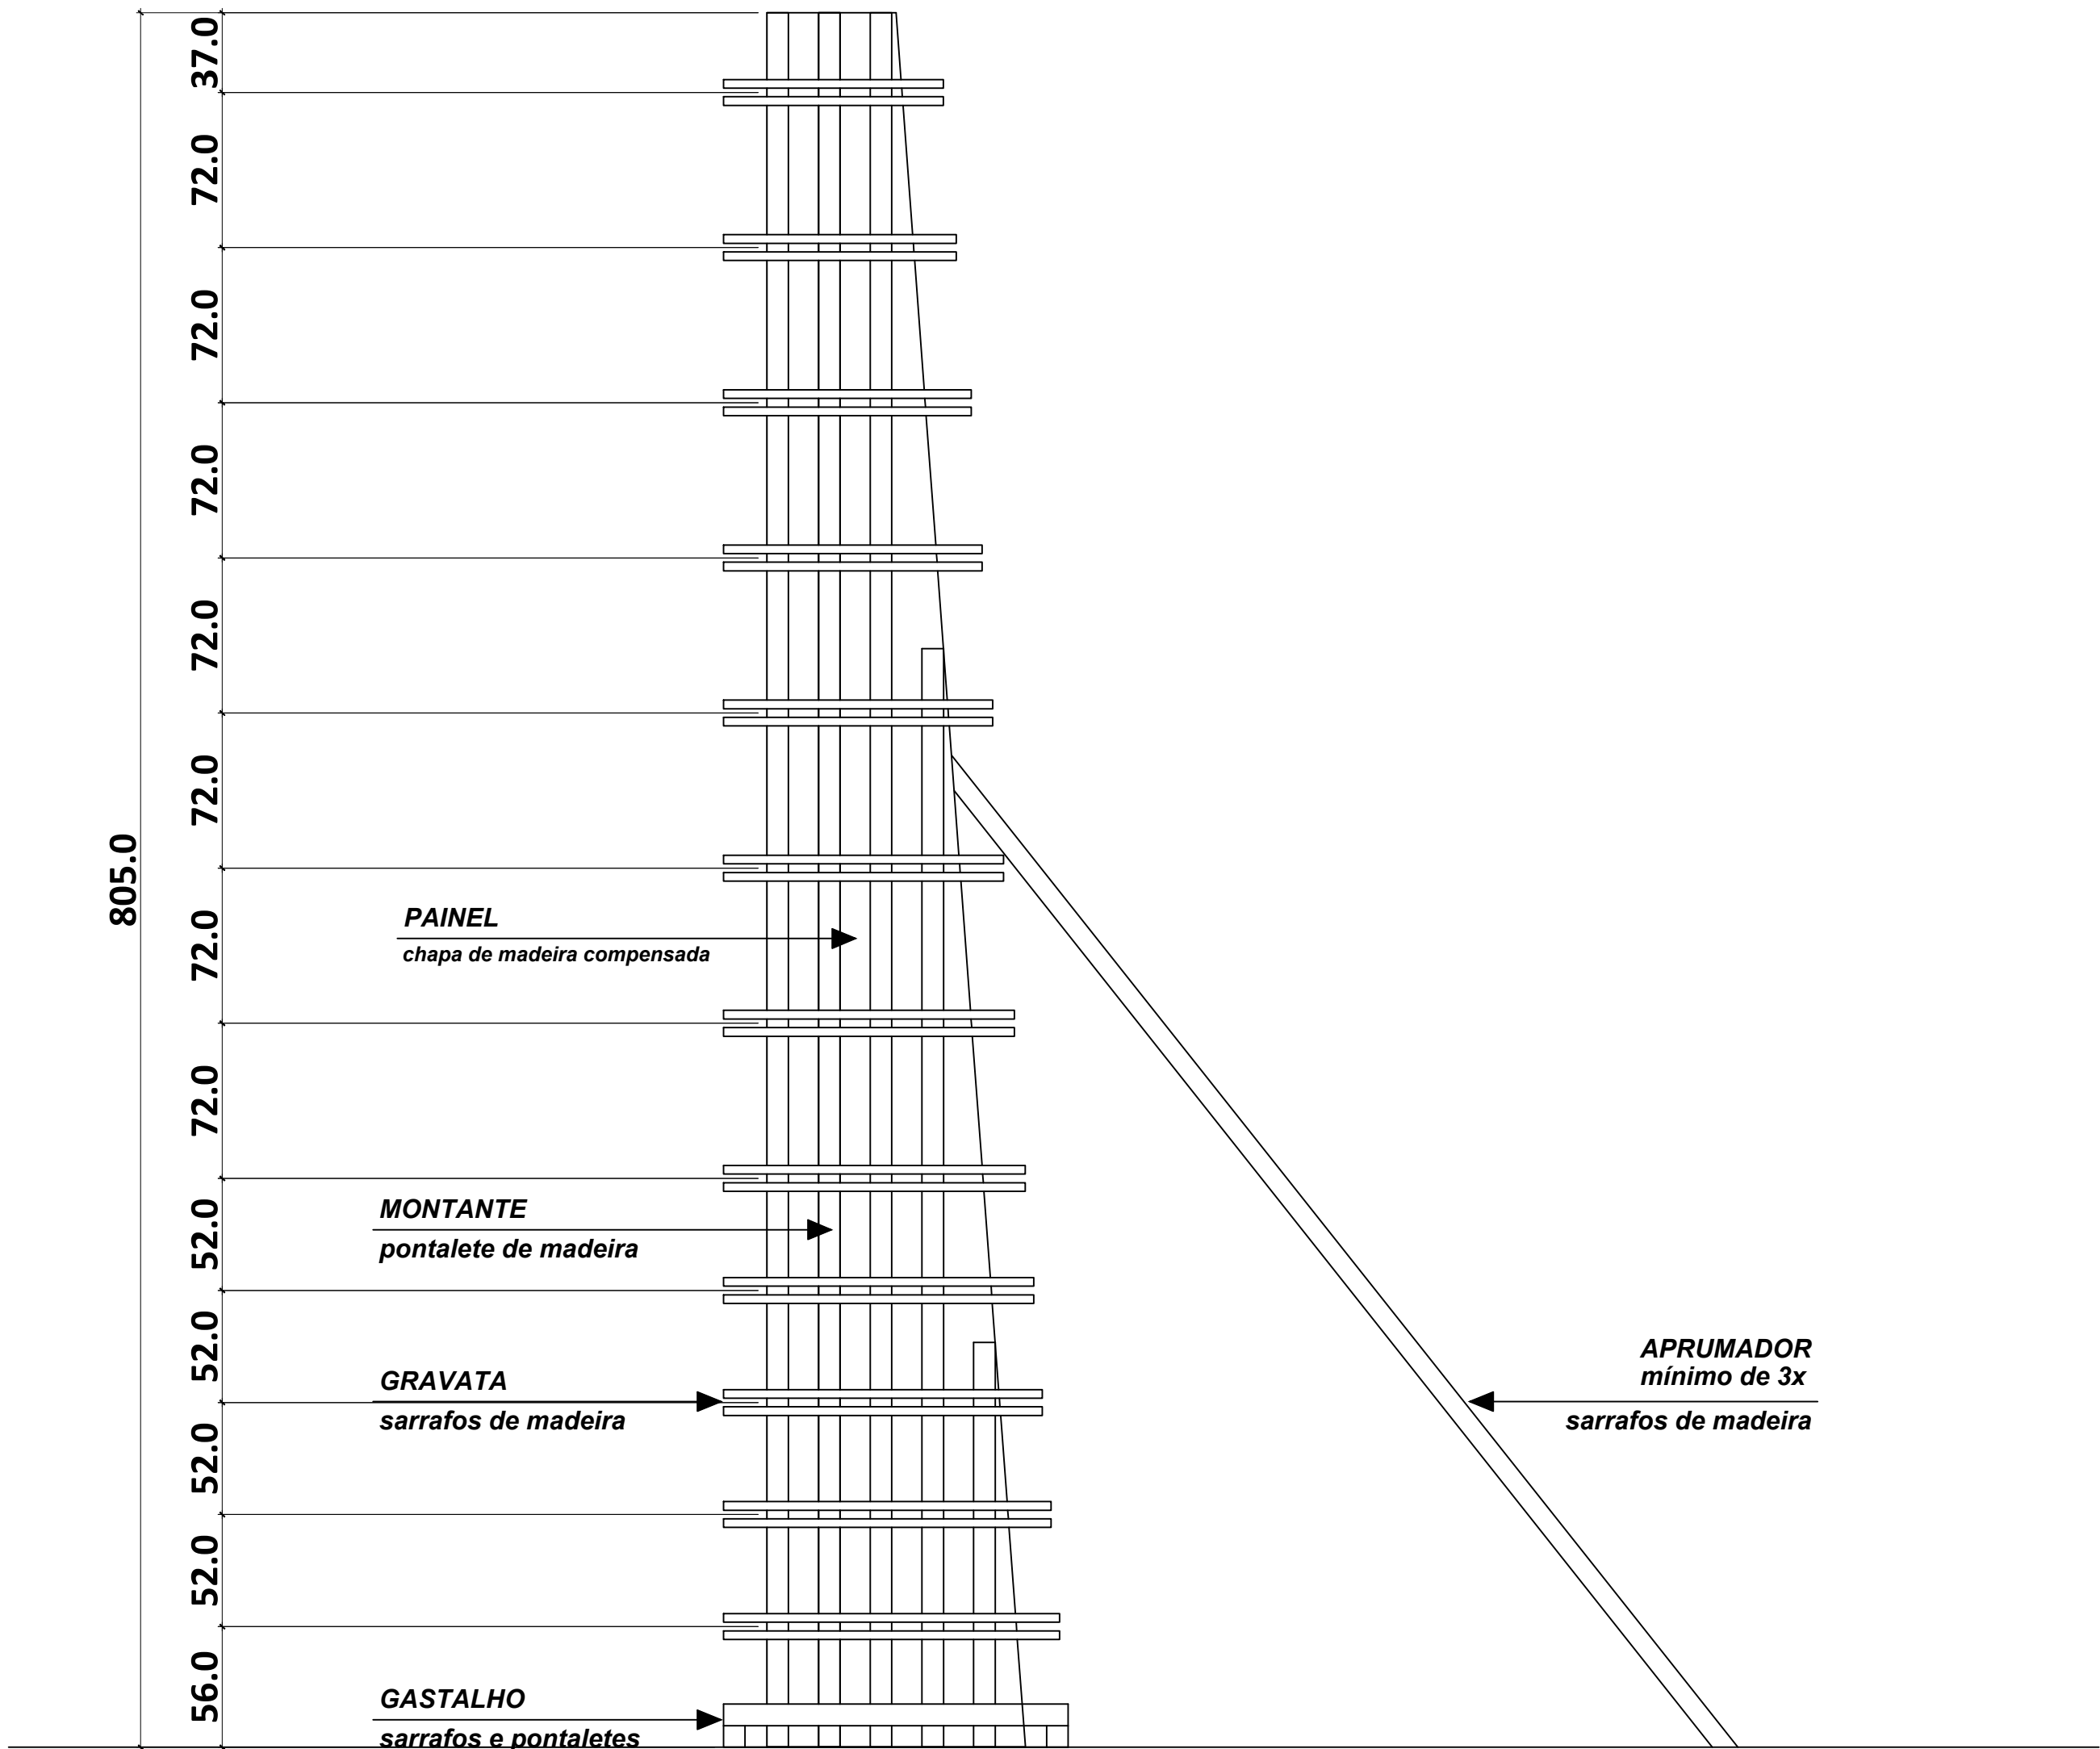

ESBOÇO DE FÔRMA DE PILARES

P01=P03=P05=P07=P09=P11=P13=P15=P17=P19=P21=P23=P25=P27=P29=P31=P33=P35=P37=P39=P41

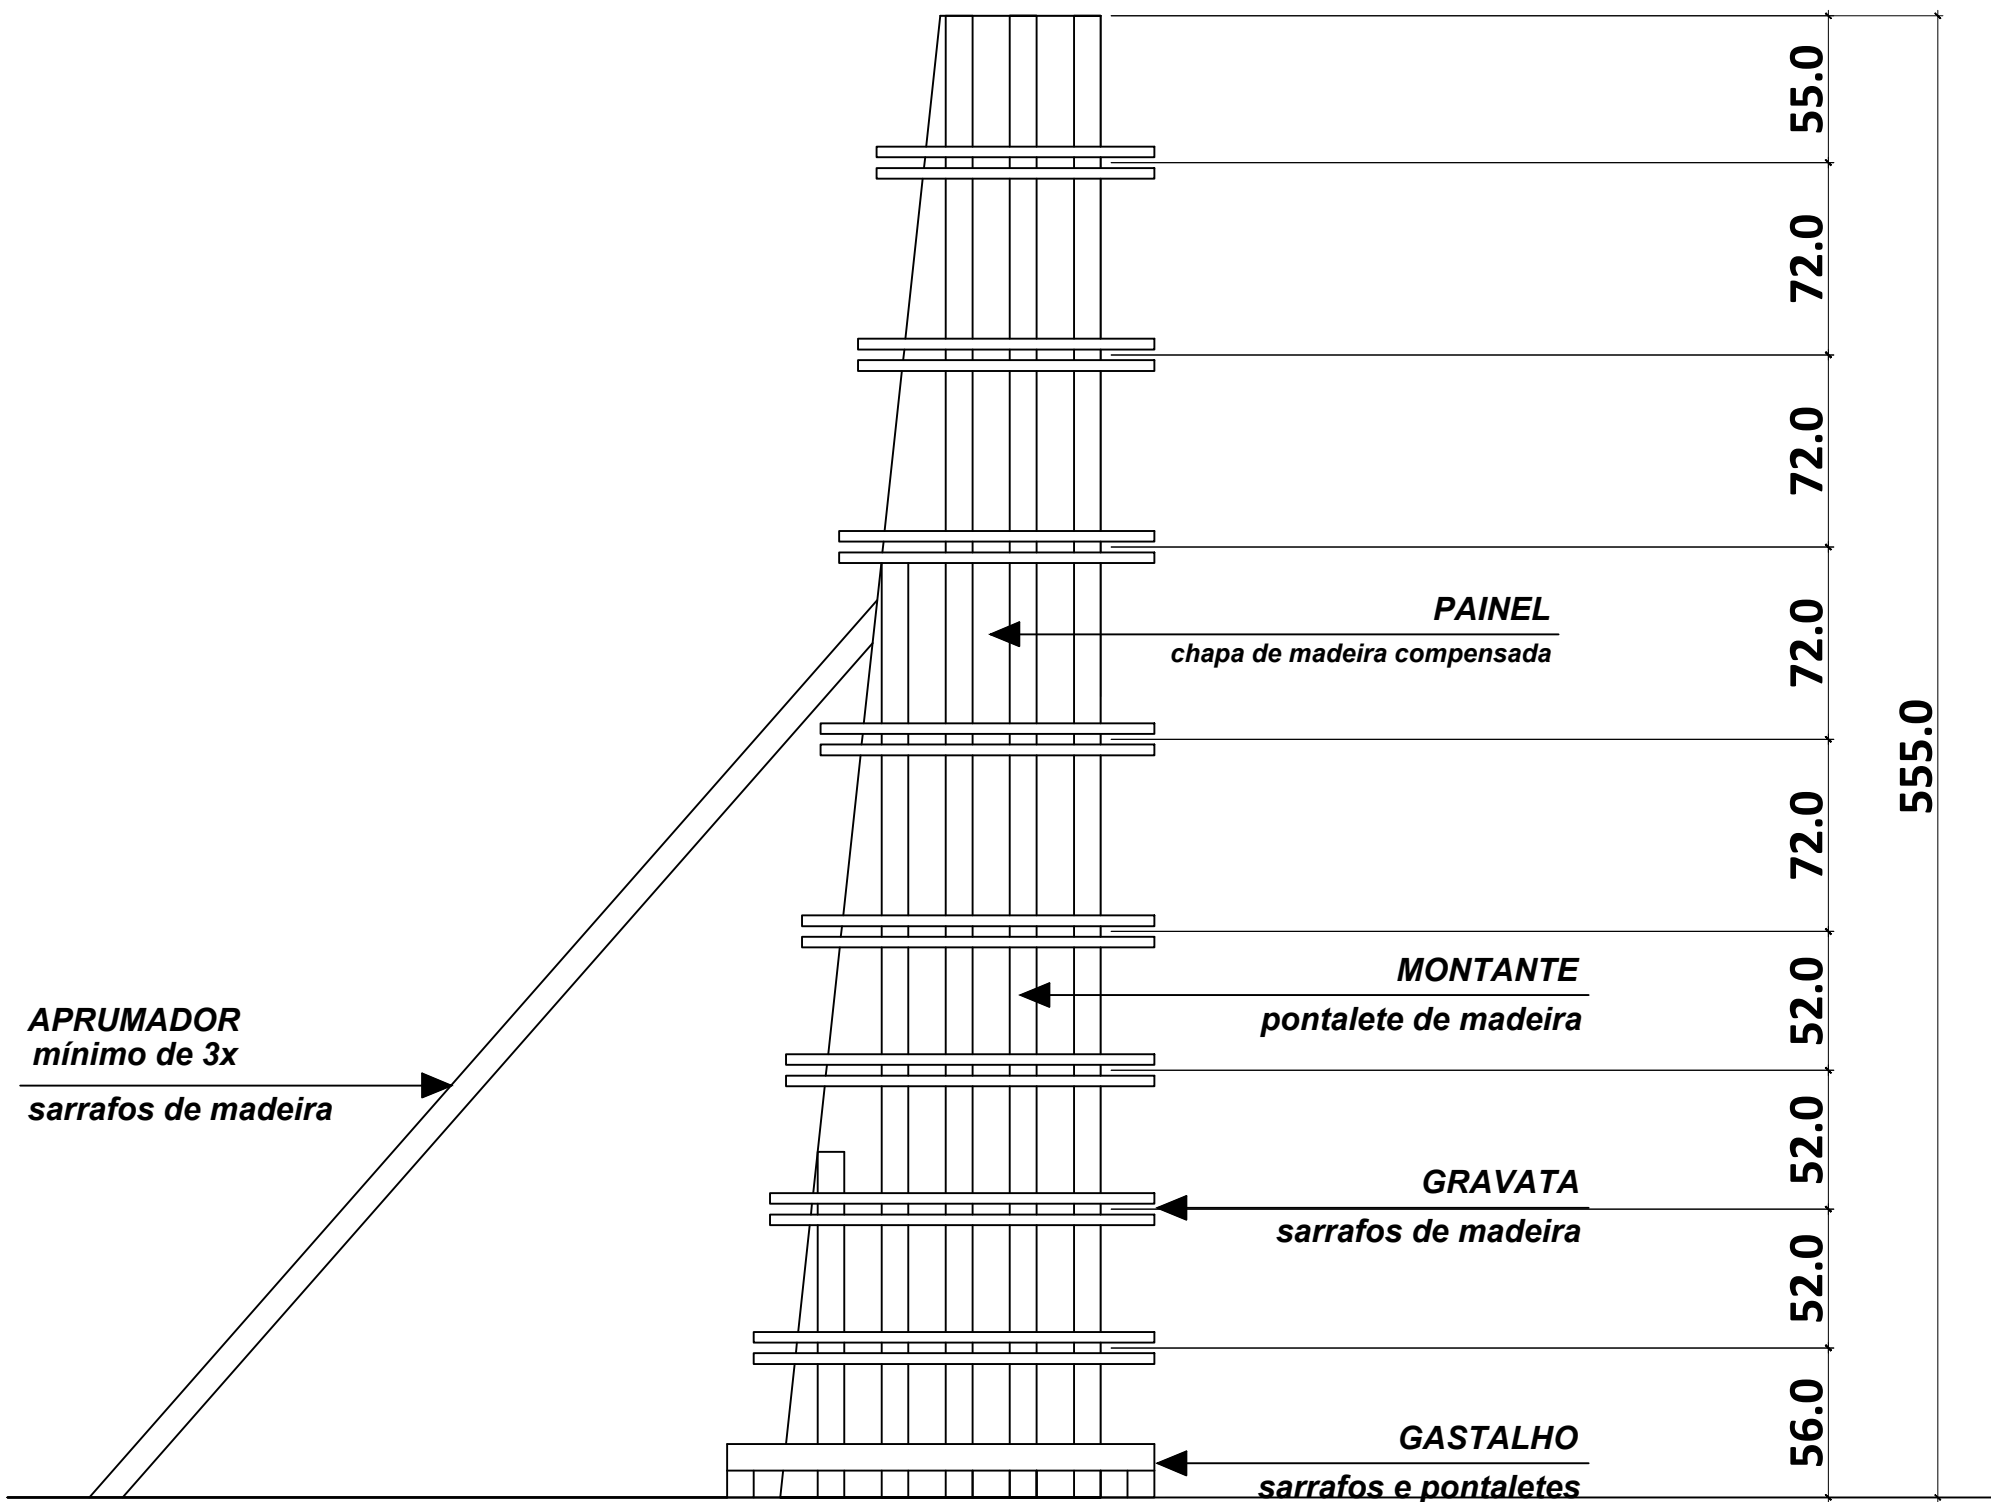

ESBOÇO DE FÔRMA DE PILARES

1) OBSERVAÇÕES SOBRE O SISTEMA DE FORMAS

- A) ELEVAÇÕES E DIMENSÕES EM CENTÍMETROS, EXCETO ONDE INDICADO;
B) O EMBOÇO APRESENTADO É MERAMENTE ILUSTRATIVO, HAVENDO A NECESSIDADE DE VERIFICAÇÃO E ADOÇÃO DO MELHOR SISTEMA, PELA EMPRESA EXECUTORA;
C) A EMPRESA EXECUTORA DEVERÁ DETERMINAR POSSIVEIS ABERTURAS PARA LANÇAMENTO DO CONCRETO, COM O OBJETIVO DE EVITAR A FORMAÇÃO DE NICHOS DE COCNRETAGEM JUNTO A BASE DO ELEMENTO;
D) O SISTEMA ADOTADO DEVERÁ SER ESTANQUE E INDEFORMAVEL;
E) GARANTIR AS DIMENSÕES DO ELEMENTO, DE ACORDO COM PROJETO ESTRUTURAL;
F) GARANTIR COBRIMENTO MINIMO DE ACORDO COM O PROJETO ESTRUTURAL.

INDICAÇÃO DE FÔRMA			<small>NELSON MAURÍCIO RAI CPF: 32.471.877/0001-71 RUA DEL BRASILEIRO 25 LÍZIAS, 161 - CENTRO - IVAÍ - PR FONE: (045) 3115-4078 email: nelson.raio@engtop.com.br</small>	
	CLIENTE: PREFEITURA MUNICIPAL DE IVAÍ			
	OBRA: COBERTURA METÁLICA EM ARCO NO CENTRO MUNICIPAL DE EVENTOS			
	LOCAL DA OBRA: RUA TIMÓTEO CORREIA, 1177 - CENTRO DE EVENTOS - CEP: 84.485-000 - IVAÍ - PR		DATA: 21/07/2025	
	CENÁRIO: IVAÍ		FONE CONTATO	
NELSON MAURÍCIO RAI ENGENHEIRO CIVIL CREA: PR-167.2470		PREFEITO MUNICIPAL		01/01
				ESCALA: INDICADA