


DETALHE: TESOURA Q1
escala 1:50

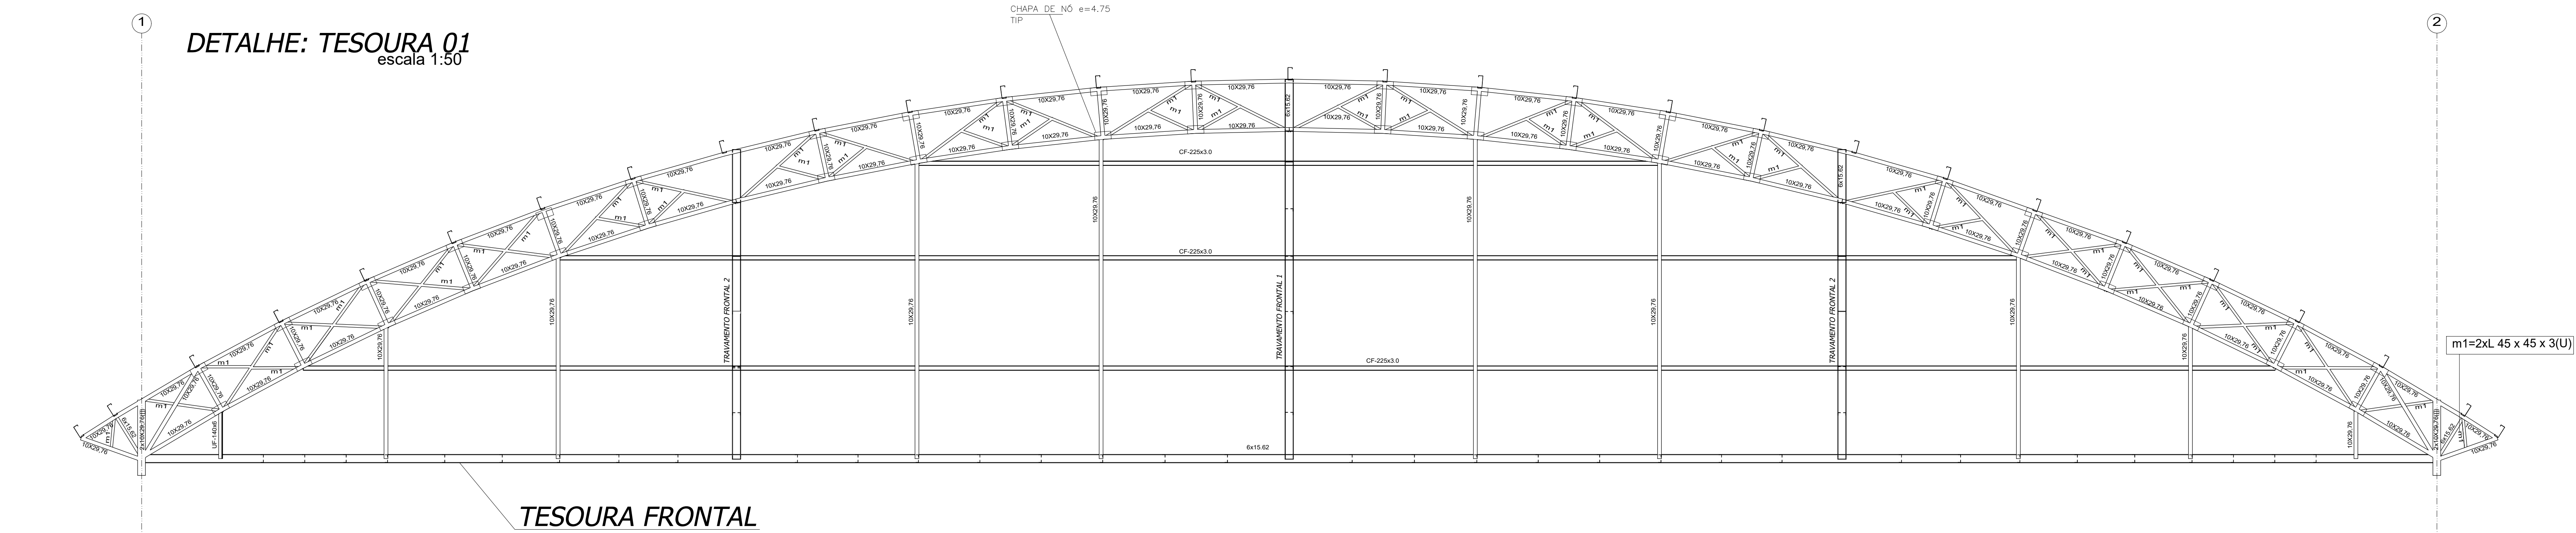


ESPECIFICAÇÕES PARA SOLDA DE FILETE			ELETRODO OK48
DIMENSÃO MÍNIMA DO FILETE EM CANTO - mm	MAIOR ESPESURA DAS PEÇAS EM CANTO - mm	DIMENSÃO MÍNIMA DO FILETE	
		P	
		ATÉ 5	3
		ACIMA DE 6 ATÉ 13	5
		ACIMA DE 13 ATÉ 19	6
		ACIMA DE 19 ATÉ 38	8
		ACIMA DE 38 ATÉ 57	10
		ACIMA DE 57 ATÉ 152	13
		ACIMA DE 152	15


TABELA DOS MATERIAIS

POSIÇÃO	MATERIAL
M1	J 2xL 45 x 45 x 3(U)

m1=2xL 45 x 45 x 3(U)




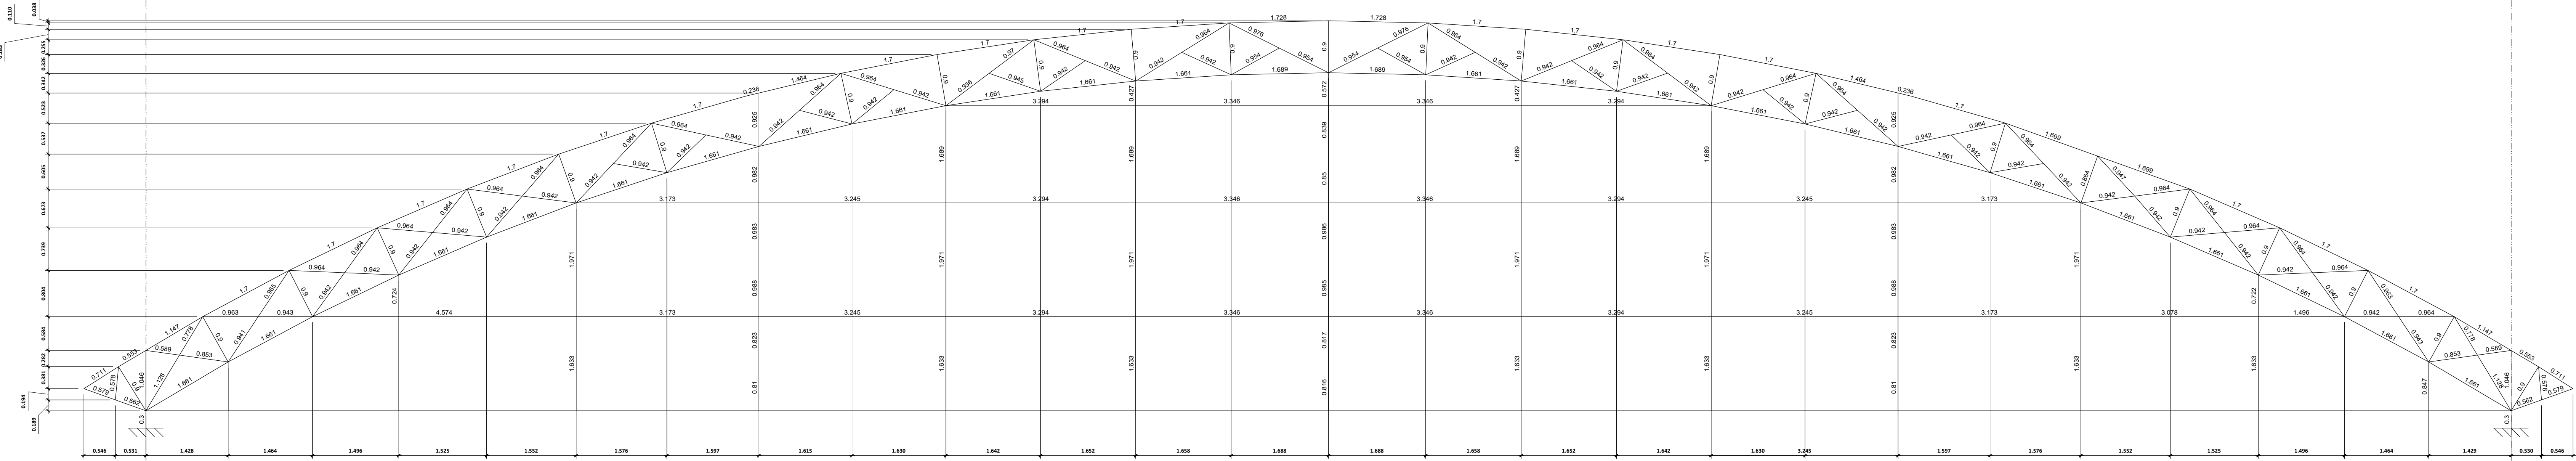


Apenas cobertura: 3D (parcial): travamento frontal

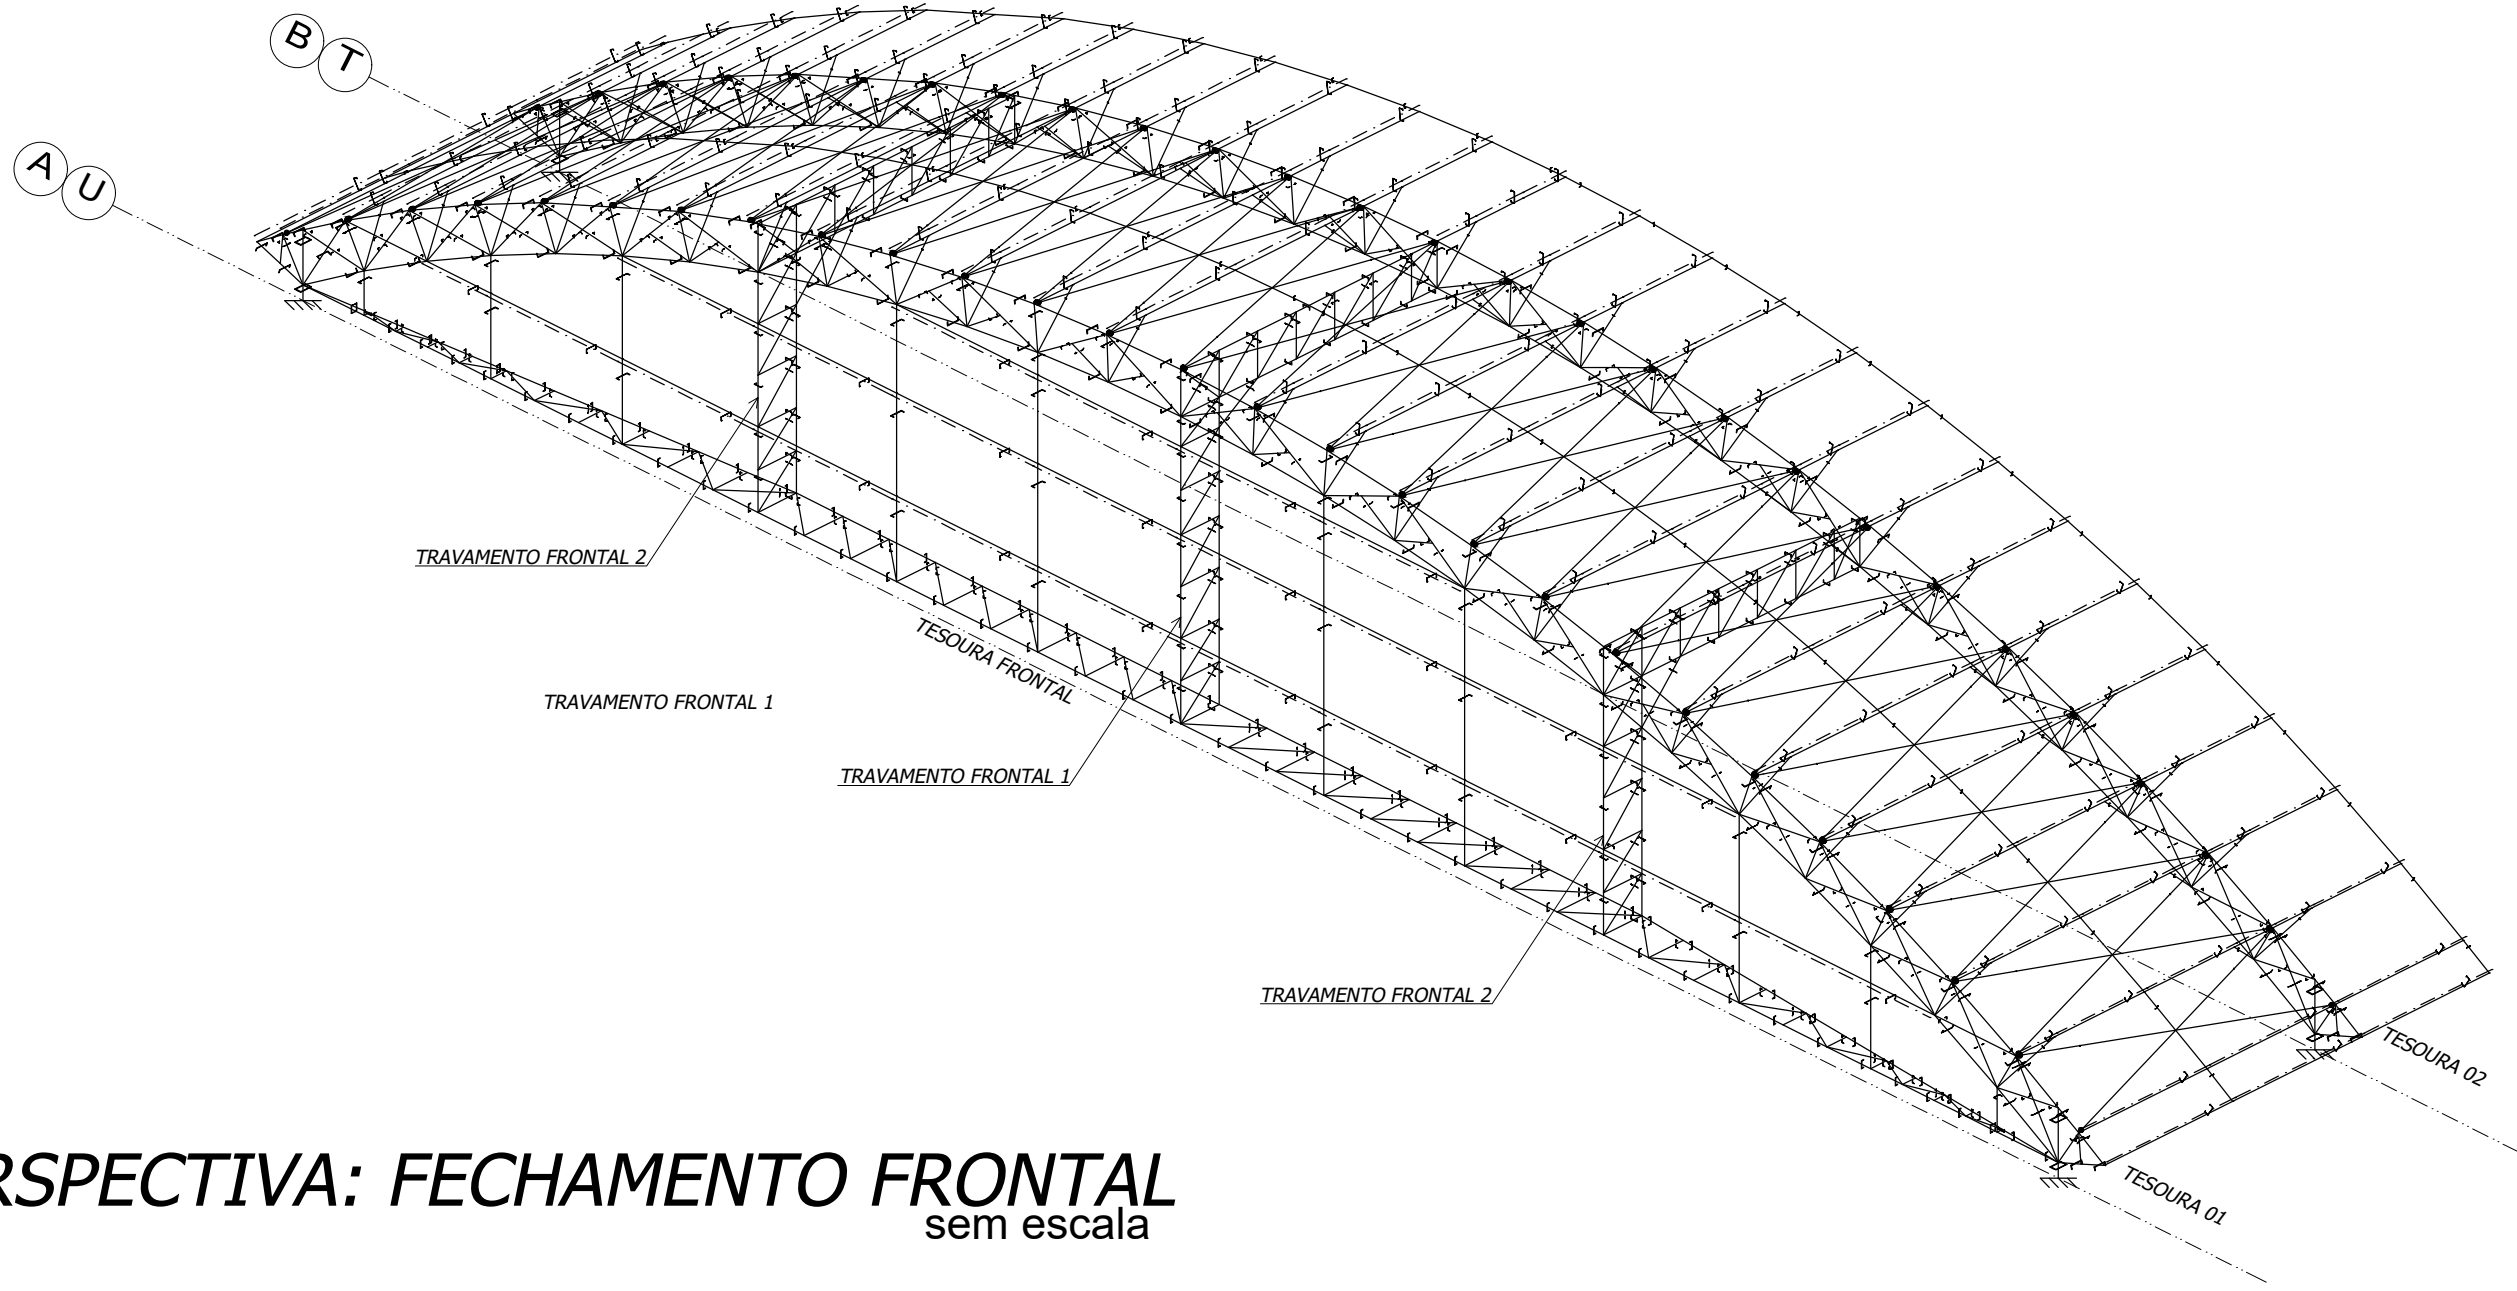


PERSPECTIVA: FECHAMENTO FRONTAL
sem escala

DETALHE: TRAVAMENTO FRONTAL 2
escala 1:50

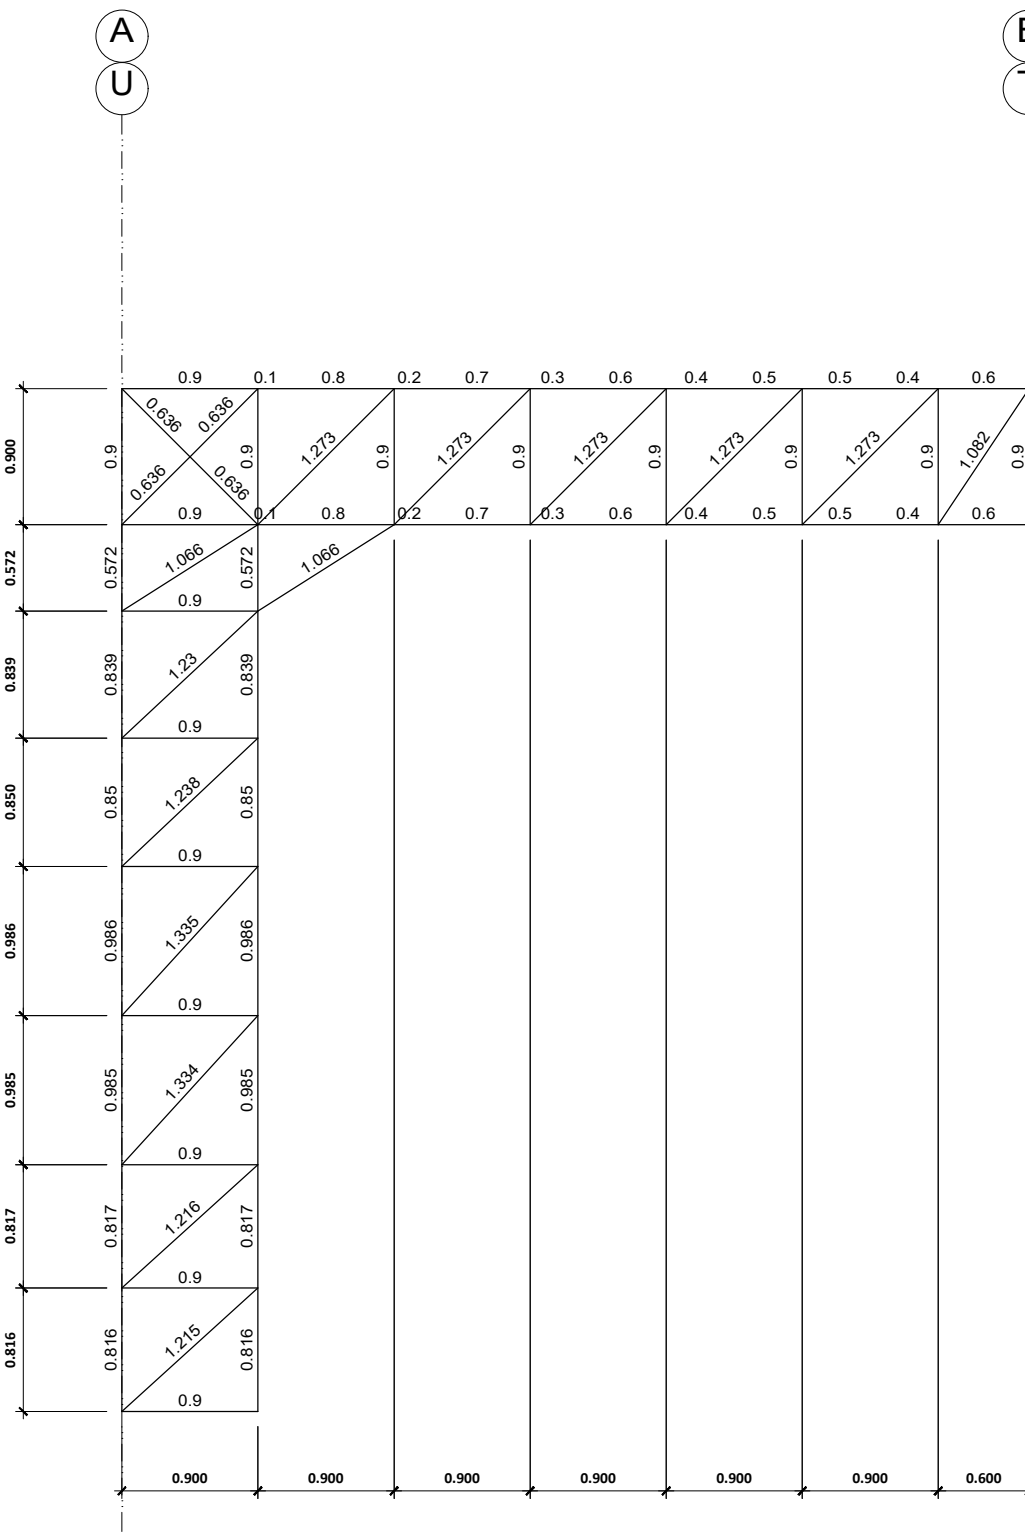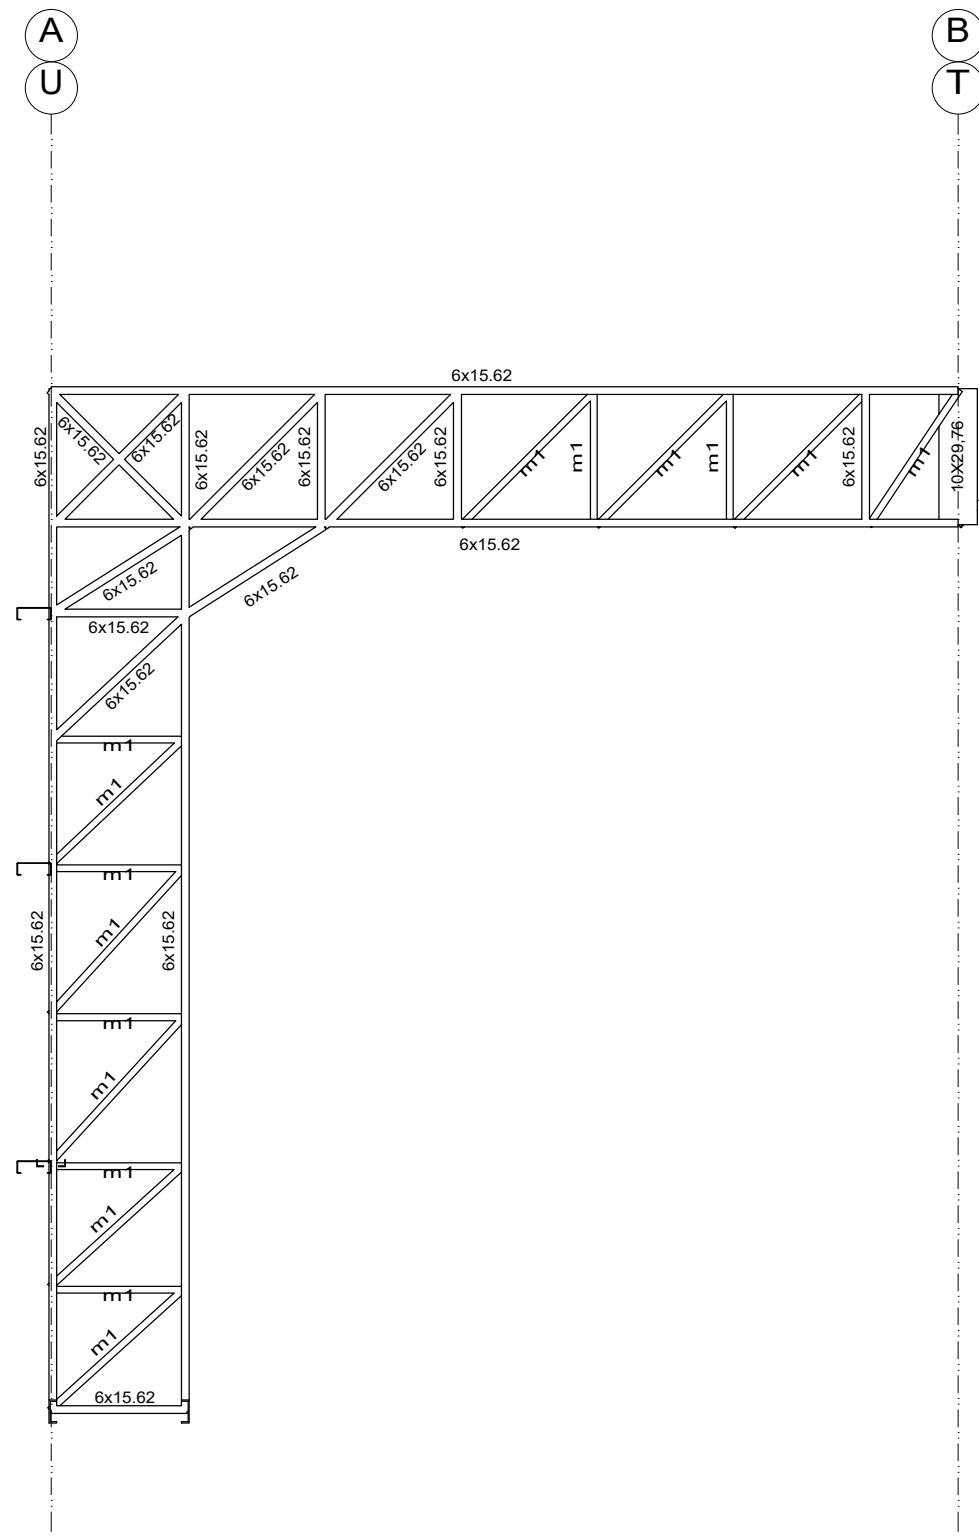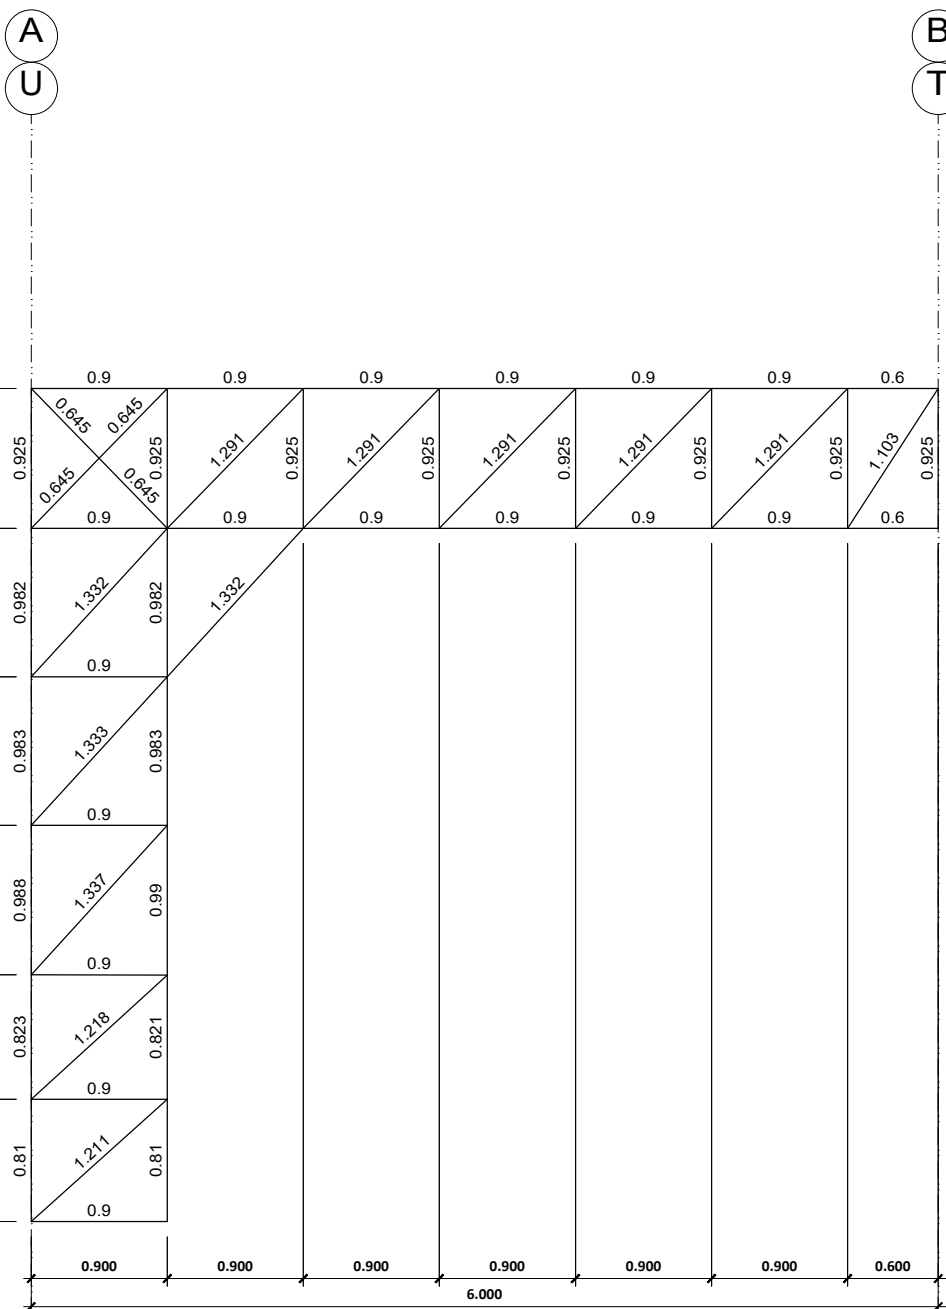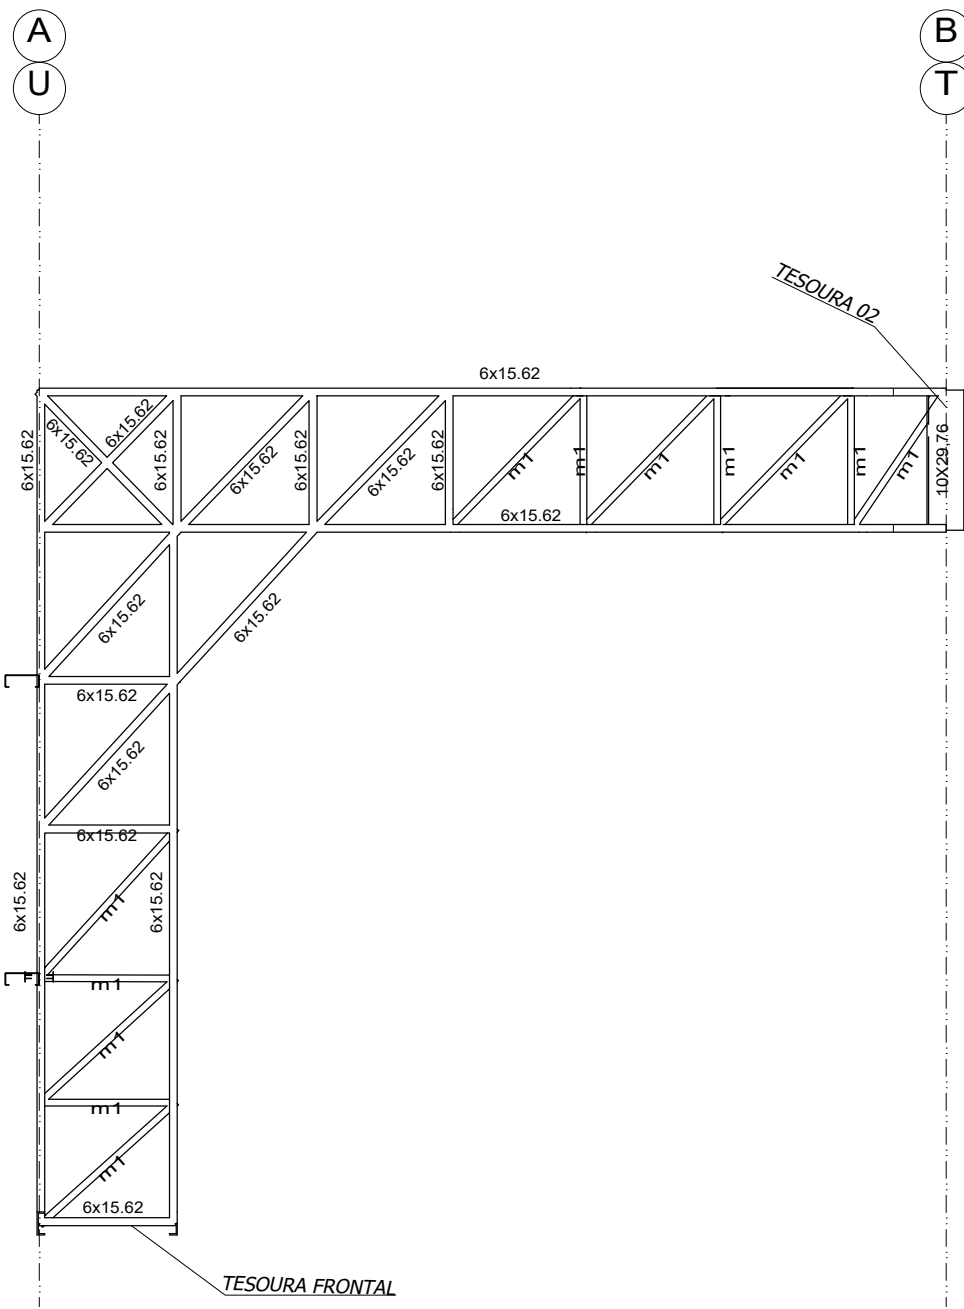

DETALHE: TESOURA FRONTAL
escala 1:50

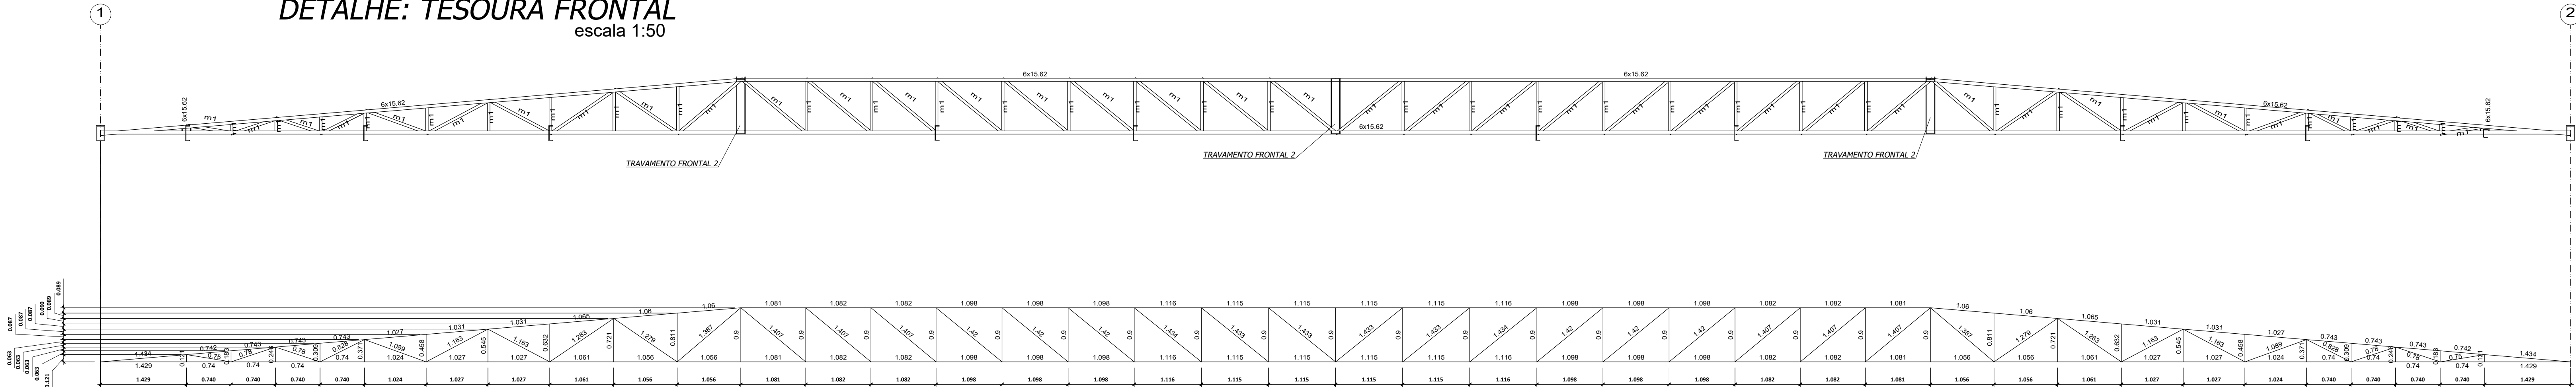

CLIENTE: PREFEITURA MUNICIPAL DE IVAI		DATA: 21/07/2020	
LOCAL DA OBRA: RUA TRAVESSO CORDEIRO, 1177 - CENTRO DE EVENTOS - CEP: 84.465-000 - IVAI - PR		FONE CONTATO:	
CENÁRIO: IVAI		FRAÇÃO: IV	

50/06