PRODUCED BY AN AUTODESK STUDENT VERSION

QUADRO DE ESQUADRIAS

	PEITORIL	ALTURA	LARGURA	AREA m²	TIPO	MATERIAIS	QUANT.
P1	———	2.10	0.80	1.68	ABRIR	AÇO	08
P2	———	2.10	0.60	1.26	ABRIR	MADEIRA	01
J1	0.95	1.15	1.80	1.80	CORRER	FERRO	02
J2	1.10	1.00	1.20	1.20	CORRER	FERRO	02
J3	2.10	0.50	1.00	0.50	BASCULANTE	FERRO	06
J4	1.55	0.50	0.50	0.25	BASCULANTE	FERRO	01

QUADRO DE ÁREAS

	AREA m²
ÁREA EXISTENTE	1.323,02
CONSTRUÇÃO	570,00
TOTAL	1.893,02

LEGENDAS

	ALVENARIA A MANTER
	ALVENARIA A CONSTRUIR alt. 5,00
	ALVENARIA A CONSTRUIR alt. 3,00

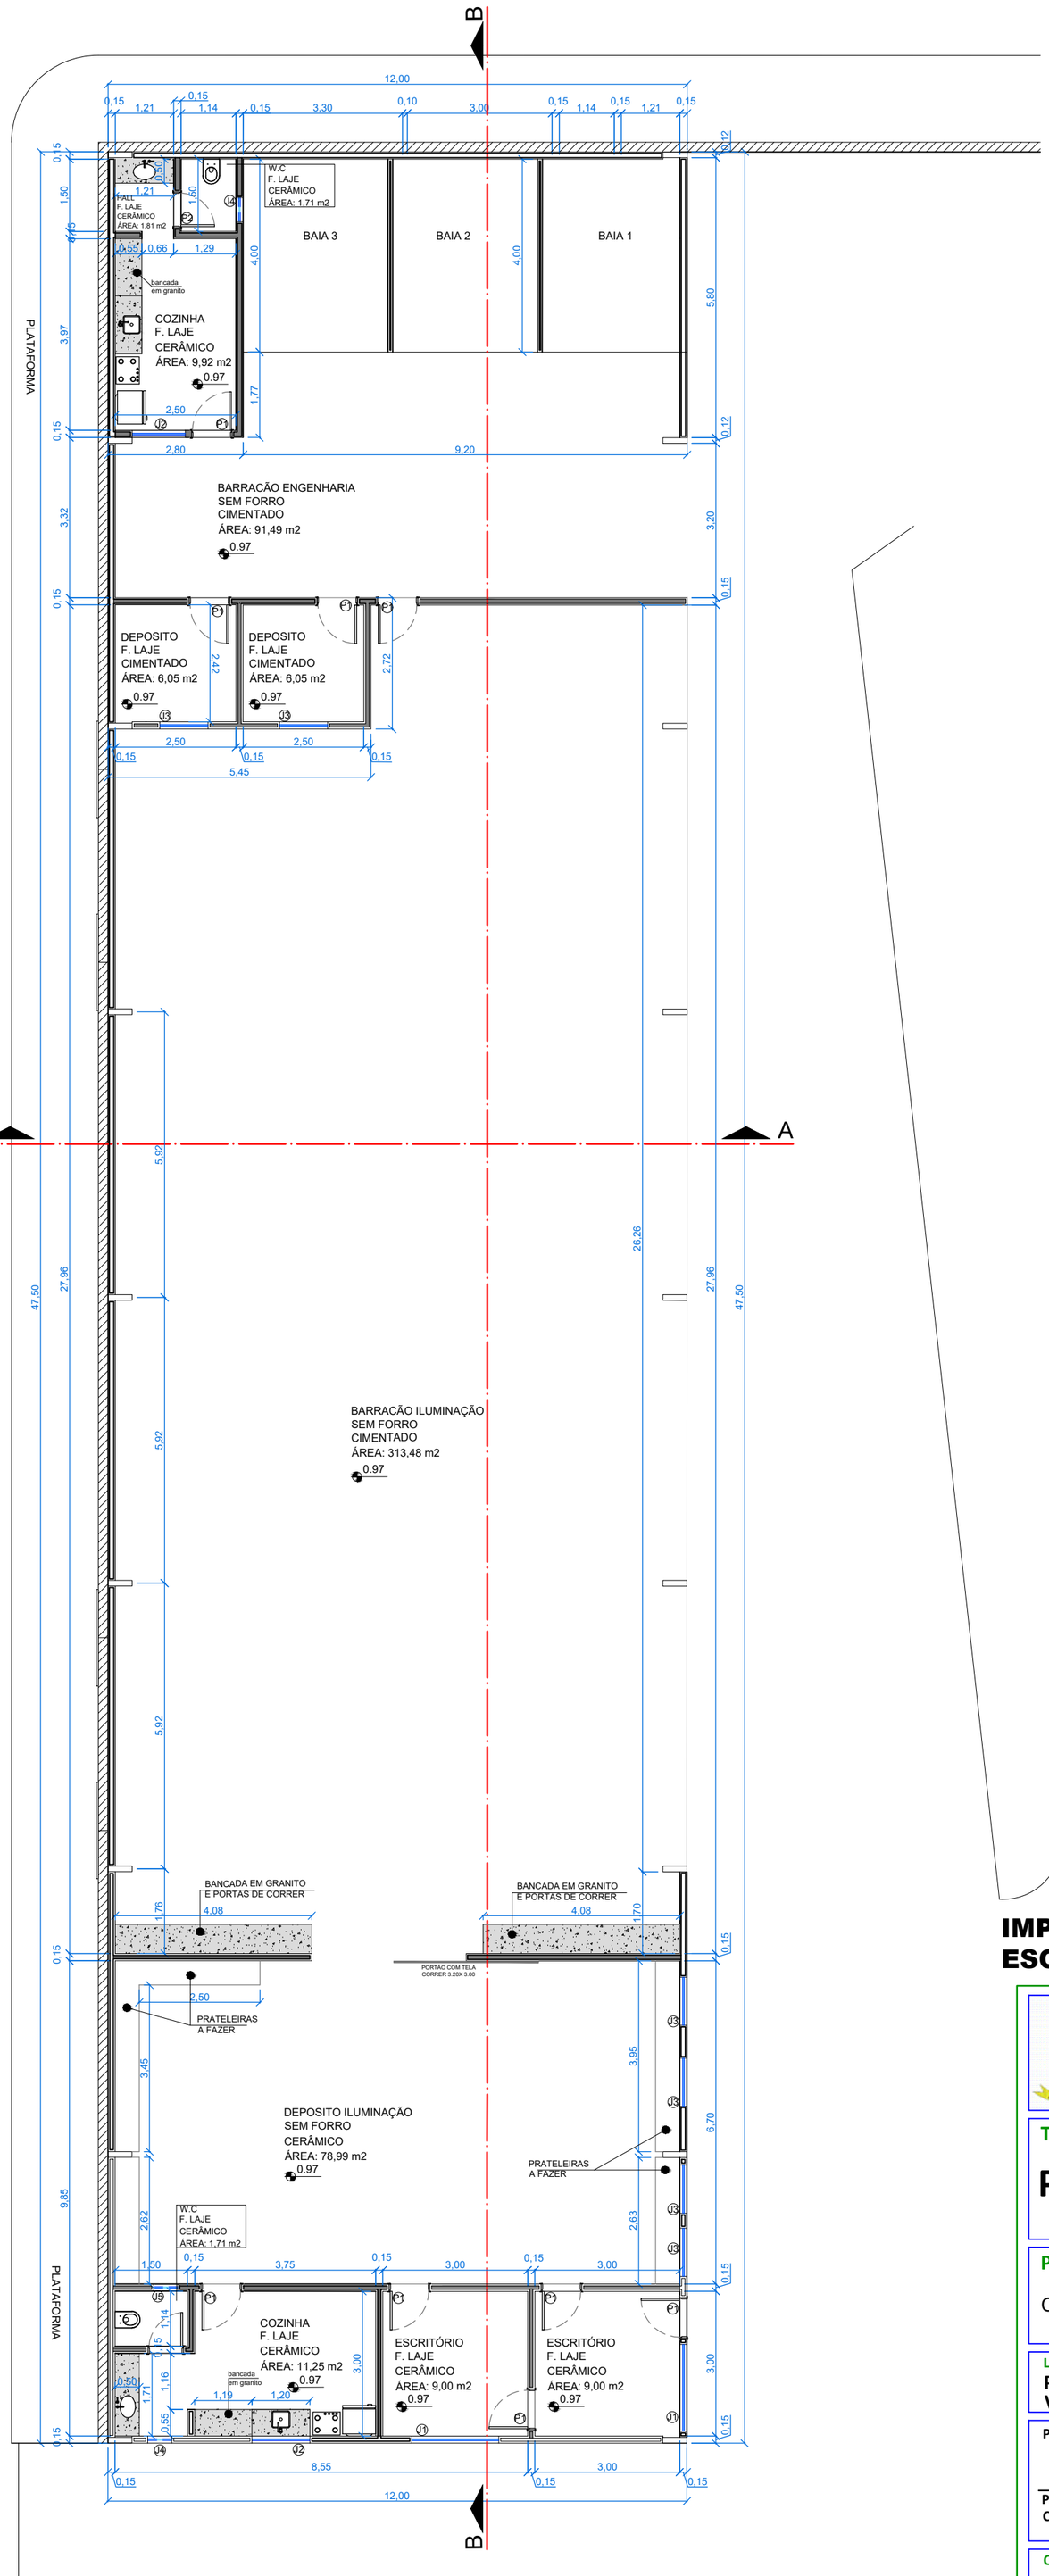

PLANTA BAIXA
ESC 1:100

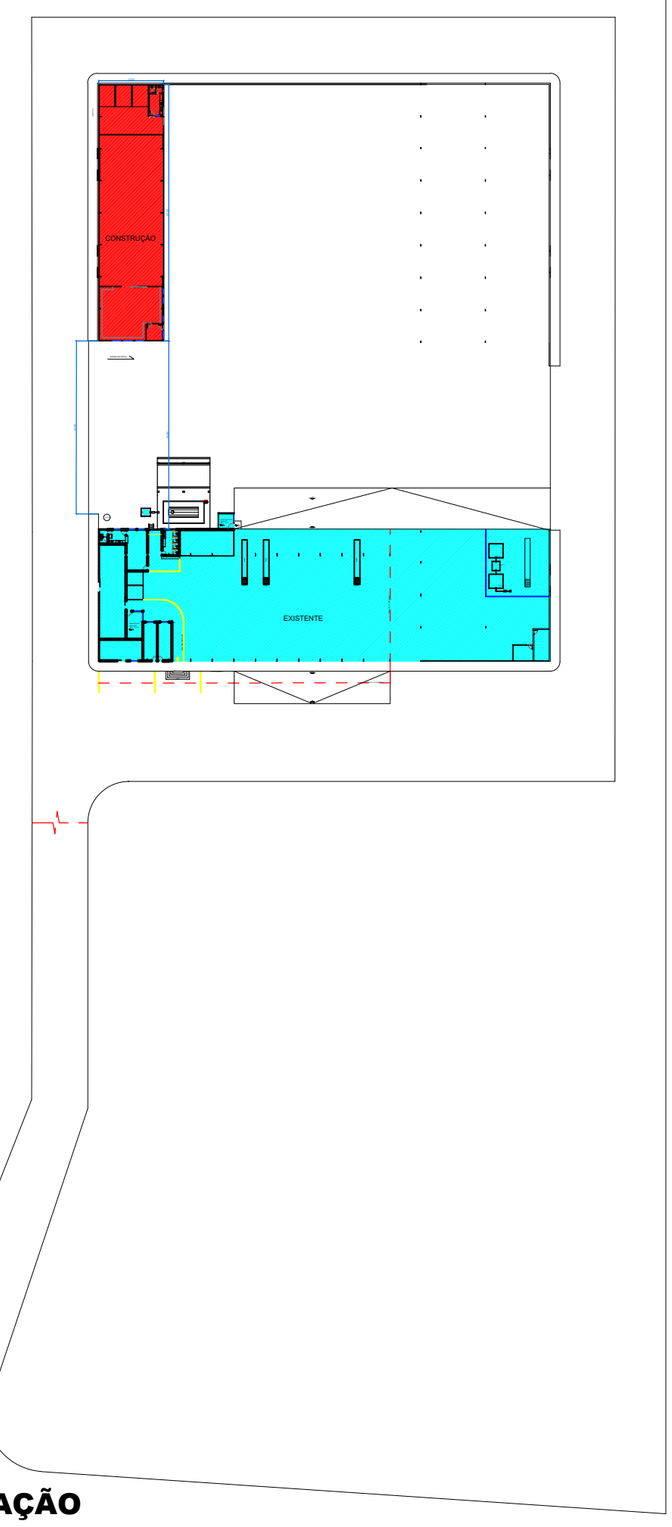

IMPLANTAÇÃO
ESC 1:1000

PREFEITURA MUNICIPAL DE IVAIPORÃ

DEPARTAMENTO DE OBRAS

TITULO DA PRANCHA

PROJETO ARQUITETONICO

PRANCHA

01

PROJETO

CONSTRUÇÃO DE UM BARRACÃO

LOCAL DA OBRA
PÁTIO DE MAQUINAS ANTIGO I.B.C
VILA NOVA PORÃ - IVAIPORÃ

DATA
FEVEREIRO / 2019

ESCALA

PROPRIETÁRIO:

PREFEITURA MUNICIPAL DE IVAIPORÃ
CNPJ: 75.741.330/0001-37

AUTOR DO PROJETO

OBSERVAÇÃO

PREFEITURA MUNICIPAL DE IVAIPORÃ
(43) 3472 4600 - Praça dos Três Poderes, 500 - CENTRO

FORMATO A1 (0,5 m2) 841x594mm – NBR 10068

PRODUCED BY AN AUTODESK STUDENT VERSION