

PRODUCED BY AN AUTODESK STUDENT VERSION

FORMATO A1 (0,5 m2) 841x594mm - NBR 10068


PRODUCED BY AN AUTODESK STUDENT VERSION

1 3 4 5 6 8 9 10 11 12


E

F


H

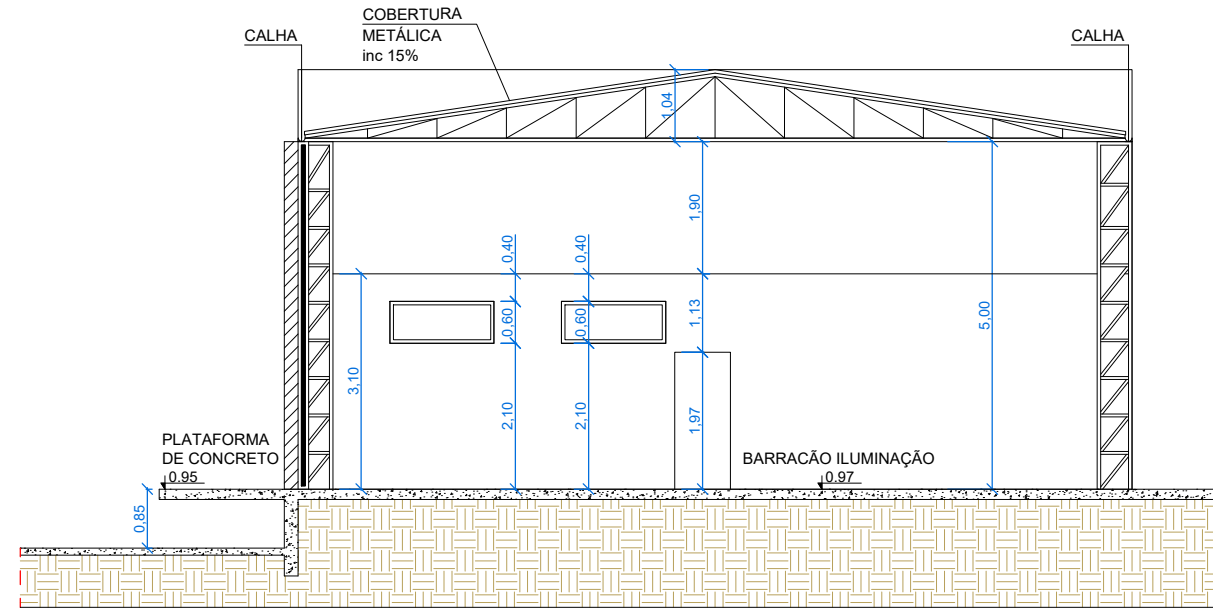


CORTE AA
ESC 1:100

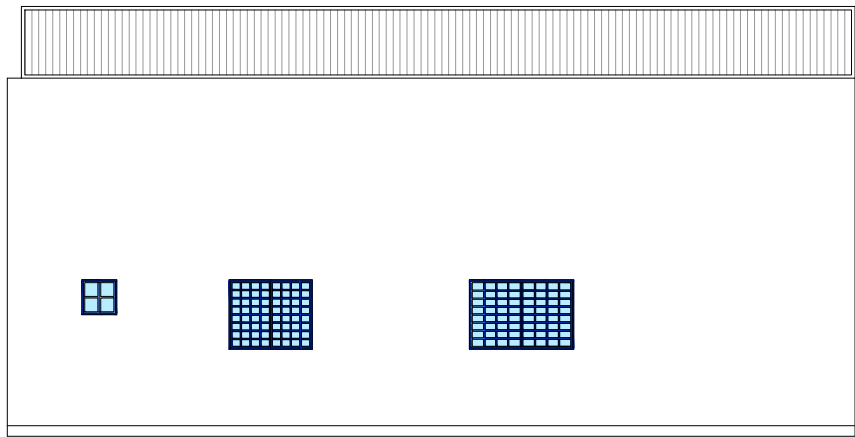


ELEVAÇÃO LATERAL
ESC 1:100

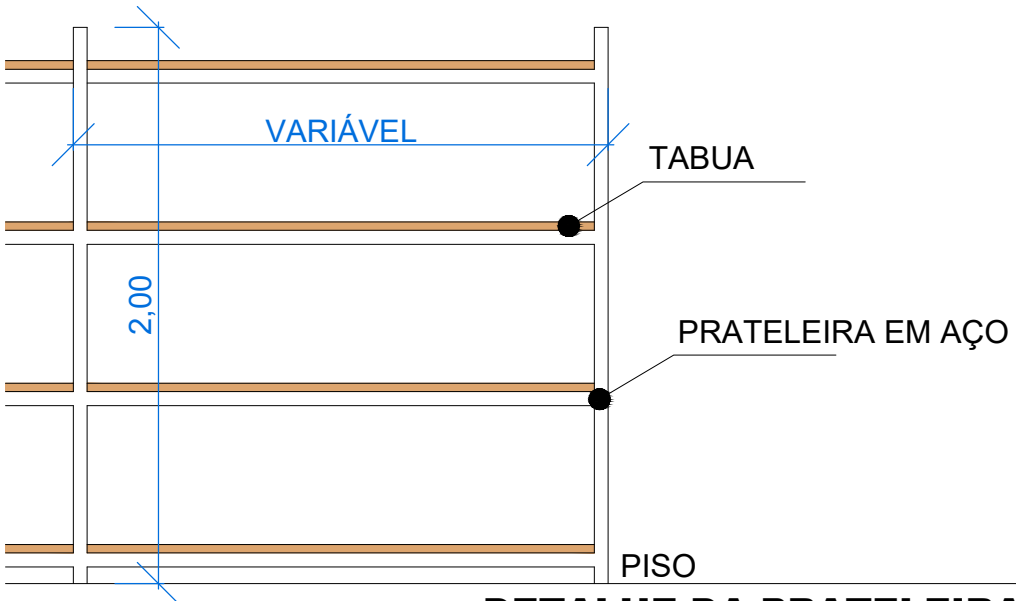

DETALHE DA PRATELEIRA
ESC 1:25

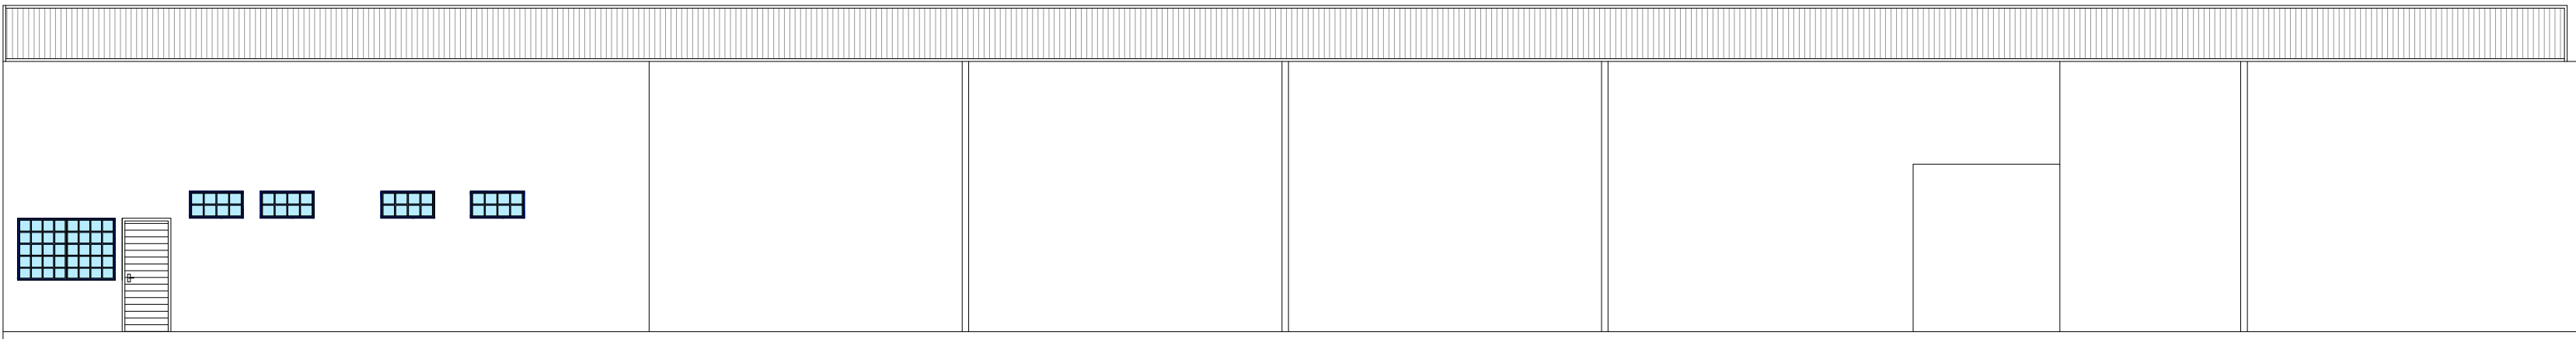

ELEVAÇÃO FRONTAL
ESC 1:100

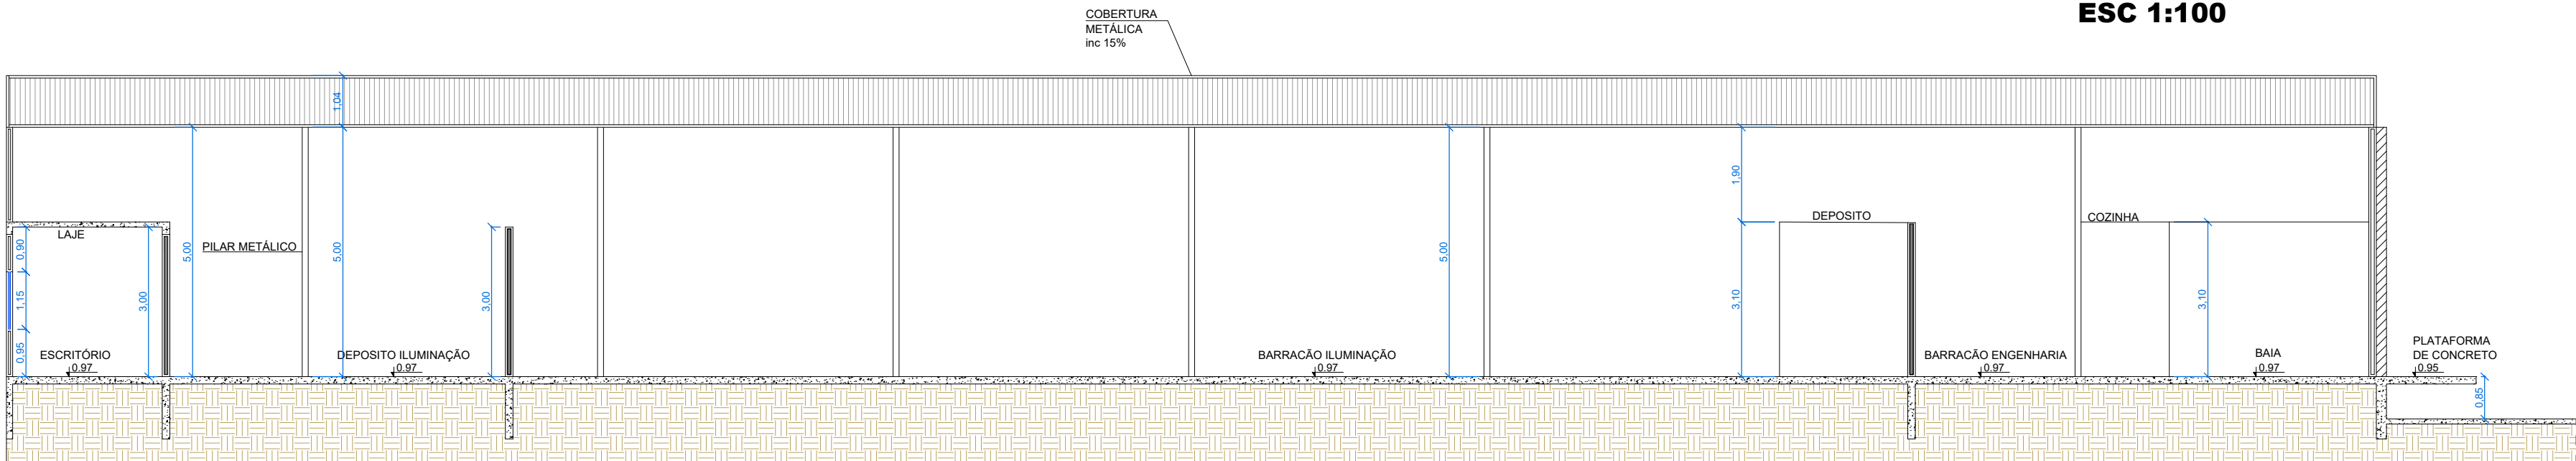

CORTE BB
ESC 1:100



PREFEITURA MUNICIPAL DE

IVAIPORÃ

**DEPARTAMENTO
DE OBRAS**

TÍTULO DA PRANCHA

PROJETO ARQUITETONICO

PRANCHA

02

PROJETO

CONSTRUÇÃO DE UM BARRACÃO

LOCAL DA OBRA

**PÁTIO DE MAQUINAS ANTIGO I.B.C
VILA NOVA PORÃ - IVAIPORÃ**

DATA

FEVEREIRO / 2019

ESCALA

PROPRIETÁRIO:

**PREFEITURA MUNICIPAL DE IVAIPORÃ
CNPJ: 75.741.330/0001-37**

AUTOR DO PROJETO

OBSERVAÇÃO

DEPARTAMENTO DE OBRAS
IVAIPORÃ - PARANÁ

F

G

PREFEITURA MUNICIPAL DE IVAIPORÃ
(41) 3472-4800 - Praça dos Três Poderes, 500 - CENTRO

PRODUCED BY AN AUTODESK STUDENT VERSION

PRODUCED BY AN AUTODESK STUDENT VERSION

1 3 4 5 6 8 9 10 11 12