



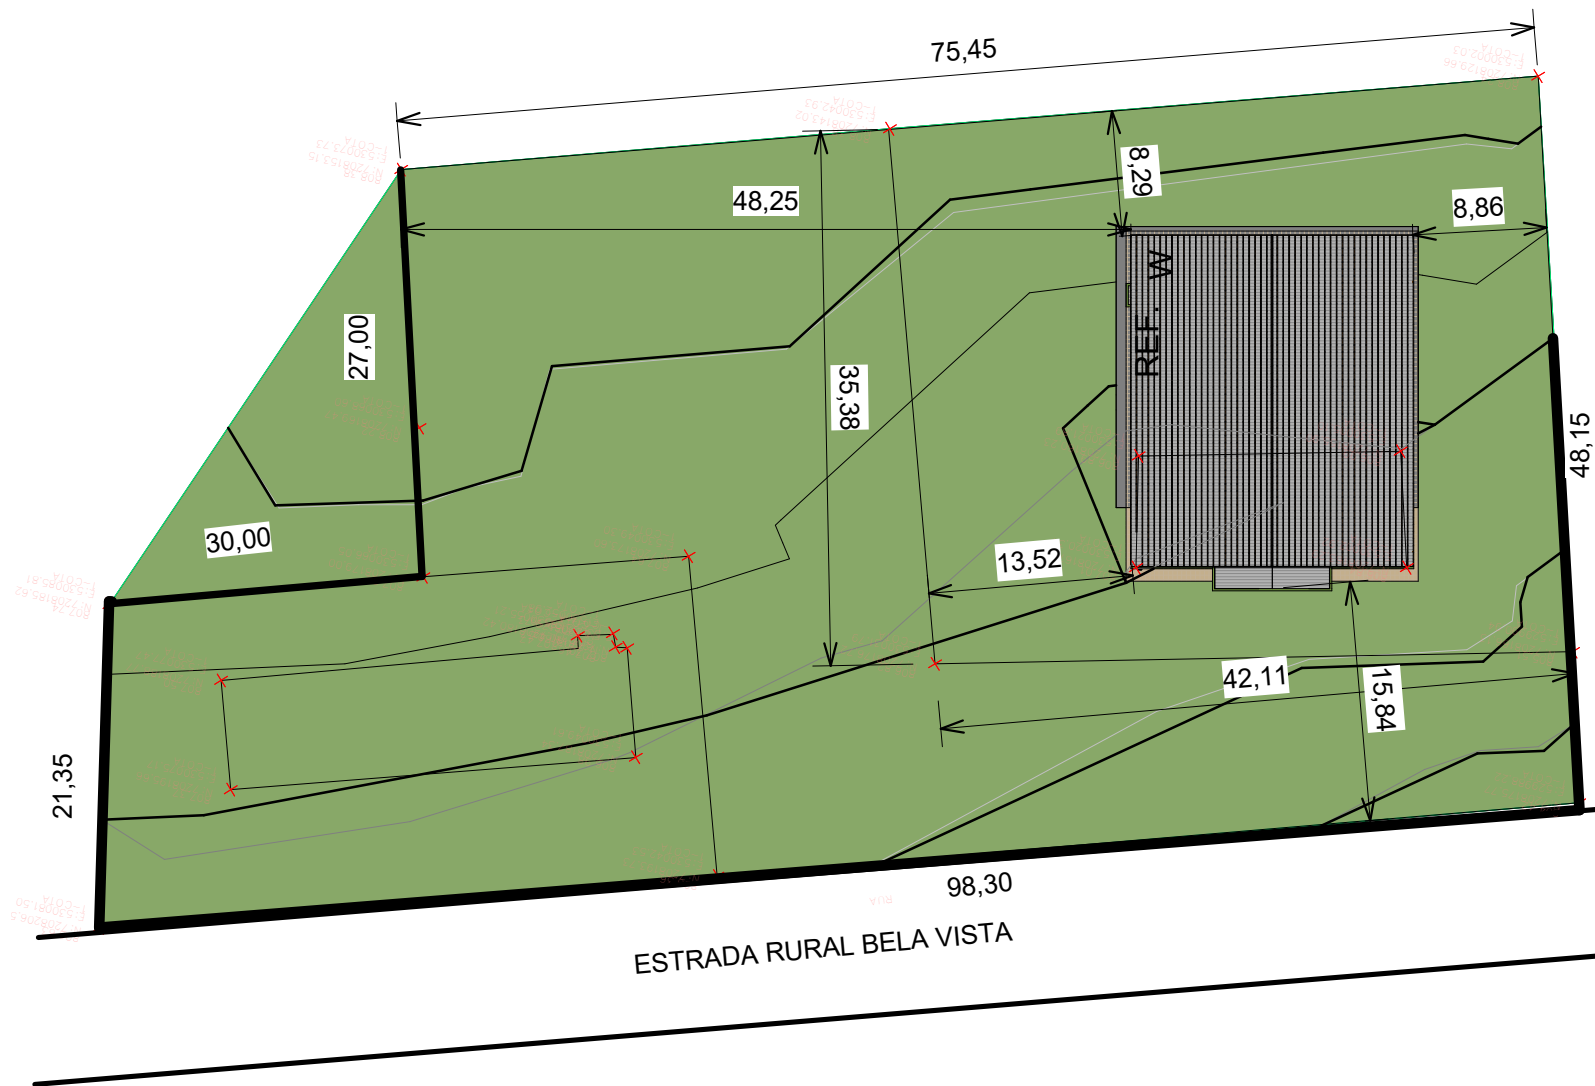


3 **TERRENO**
1 : 500

Área do terreno: 4.104,34 m²

SITUAÇÃO
ESCALA: 1/500

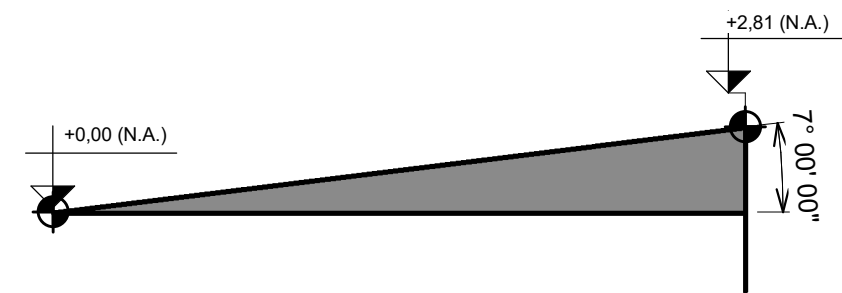

2 **PERFIL LONGITUDINAL**
1 : 250

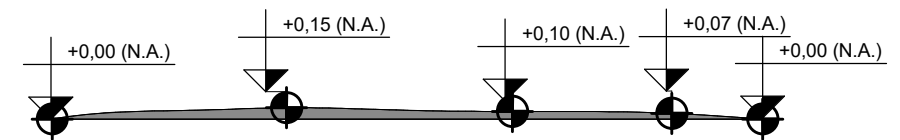

1 **PERFIL TRANSVERSAL**
1 : 100

APROVAÇÃO PREFEITURA

APROVAÇÃO VIGILÂNCIA SANITÁRIA

PROJETO ARQUITETÔNICO

UTILIZAÇÃO: SERVIÇOS

ENDEREÇO DA OBRA: Estrada Rural - Localidade Bela Vista, S/Nº, Zona Rural, IMBITUVA, PARANÁ.



RESPONSÁVEL TÉCNICO: PROPRIETÁRIO:

EDENILSON JOSÉ MOLETA
ENGENHEIRO(A) CIVIL CREA/CAU:25648 D

CELSO KUBASKI
MUNICÍPIO DE IMBITUVA
CPF/CNPJ:76.175.892/0001-23

REF.: IDENTIFICAÇÃO DO PROJETO; QUADRO DE ÁREAS; ESTATÍSTICA; TERMO DE COMPROMISSO.

FOLHA:

DATA:
23/08/2023

ARQUIVO:

ESCALA:
INDICADA

UNIDADE:

DESENHO:

02