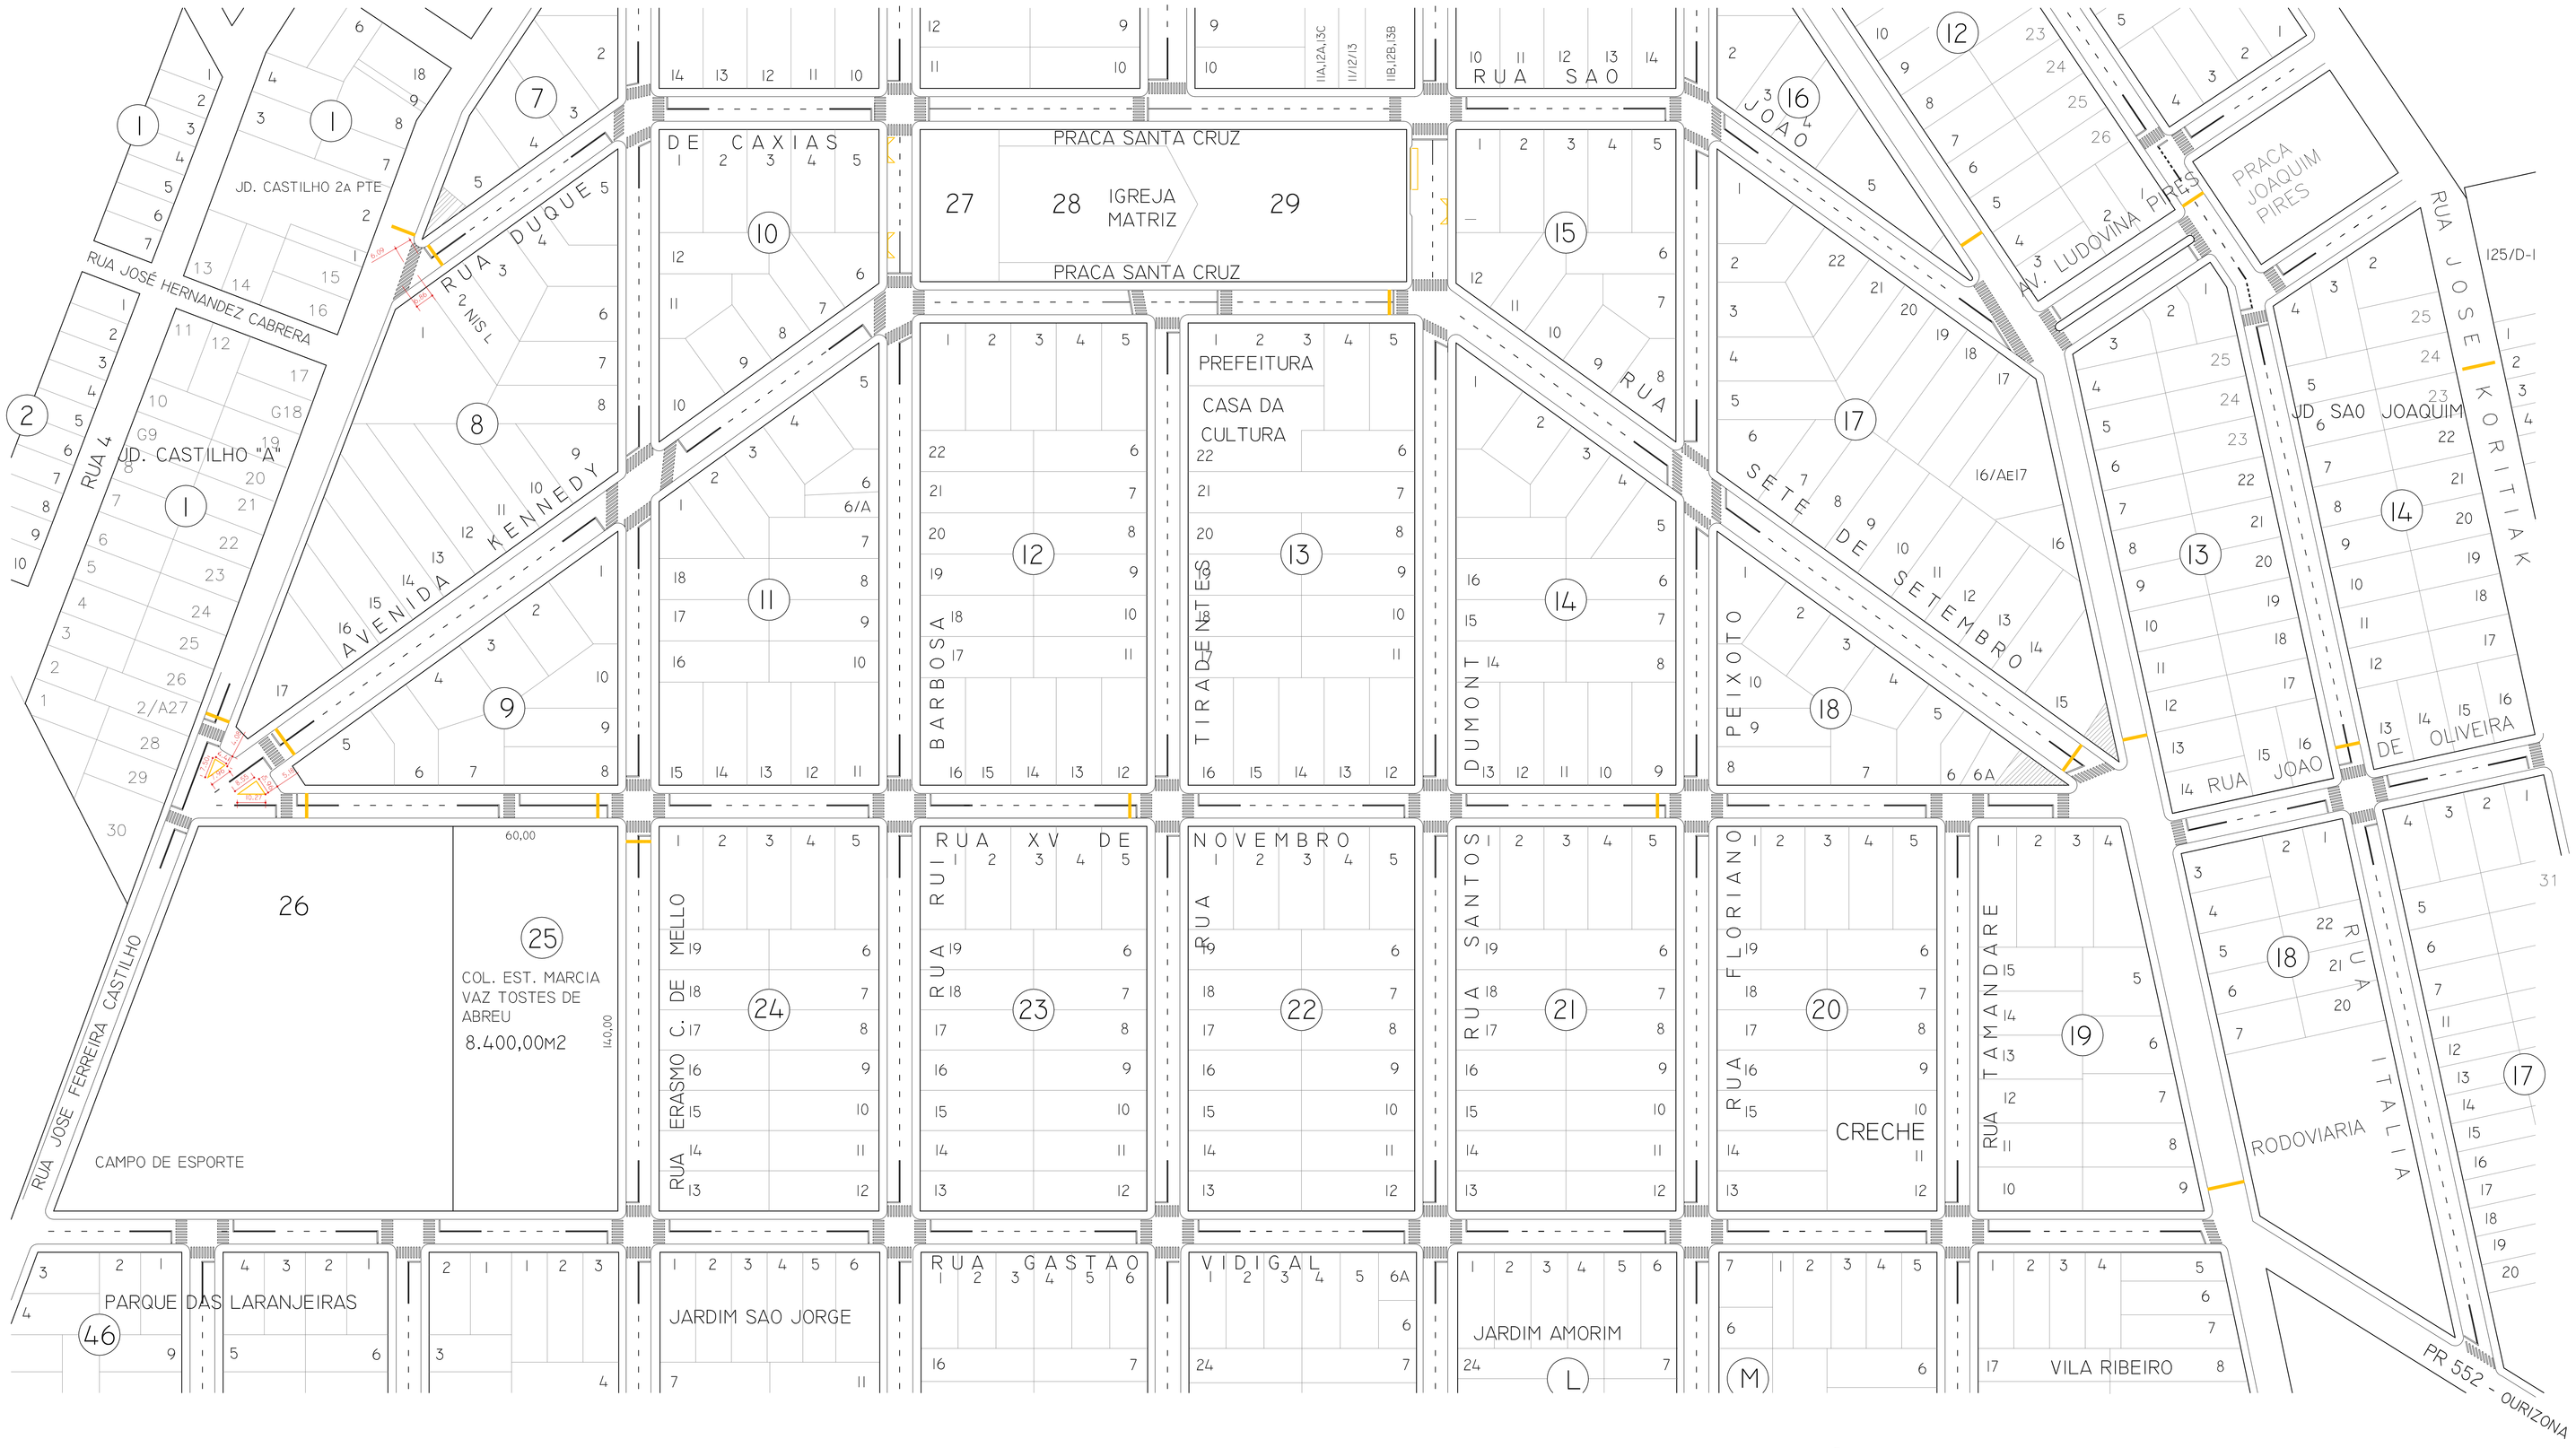

DETALHE ESTACIONAMENTO FARMÁCIA

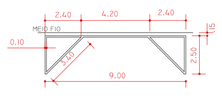

DETALHE DA FAIXA PARA PEDESTRES

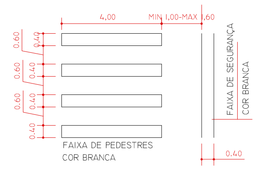

CORES DAS FAIXAS DE SINALIZAÇÃO
FAIXA DE PEDESTRES - COR BRANCA
FAIXA DE SEGURANÇA PARA FAIXA DE PEDESTRES - COR BRANCA
FAIXA DIVISÓRIA DE PISTAS - COR AMARELA

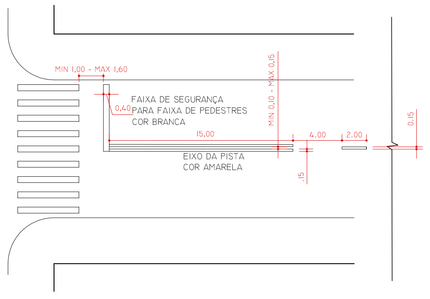

DETALHE DAS FAIXAS - SINALIZAÇÃO HORIZONTAL

S/ESCALA

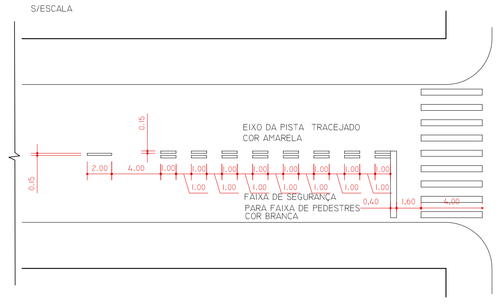

PROJETO DE SINALIZAÇÃO	02/03
DIVERSAS RUAS E AVENIDAS	
PROPRIETÁRIO: MUNICÍPIO DE SÃO JORGE DO IVAI	
LOCAL: SINALIZAÇÃO HORIZONTAL VIÁRIA ESCALA: 1:1000	
PREFEITO MUNICIPAL:	PROJETO: