



VISTA LATERAL - obstaculo 01
ESC.:1:50

VISTA LATERAL - obstaculo 02
ESC.:1:50


VISTA LATERAL - Obstáculo 03
ESC.:1:50

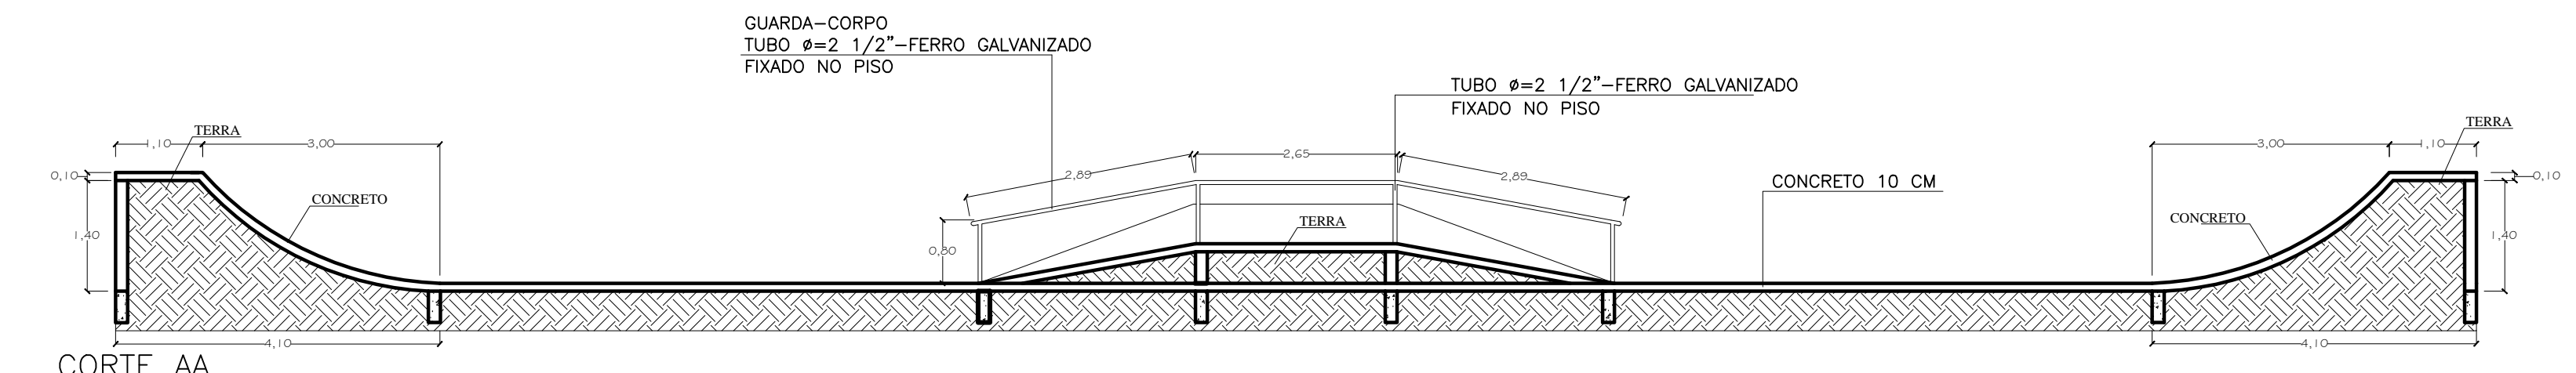

CORTE AA
ESC.: 1:75

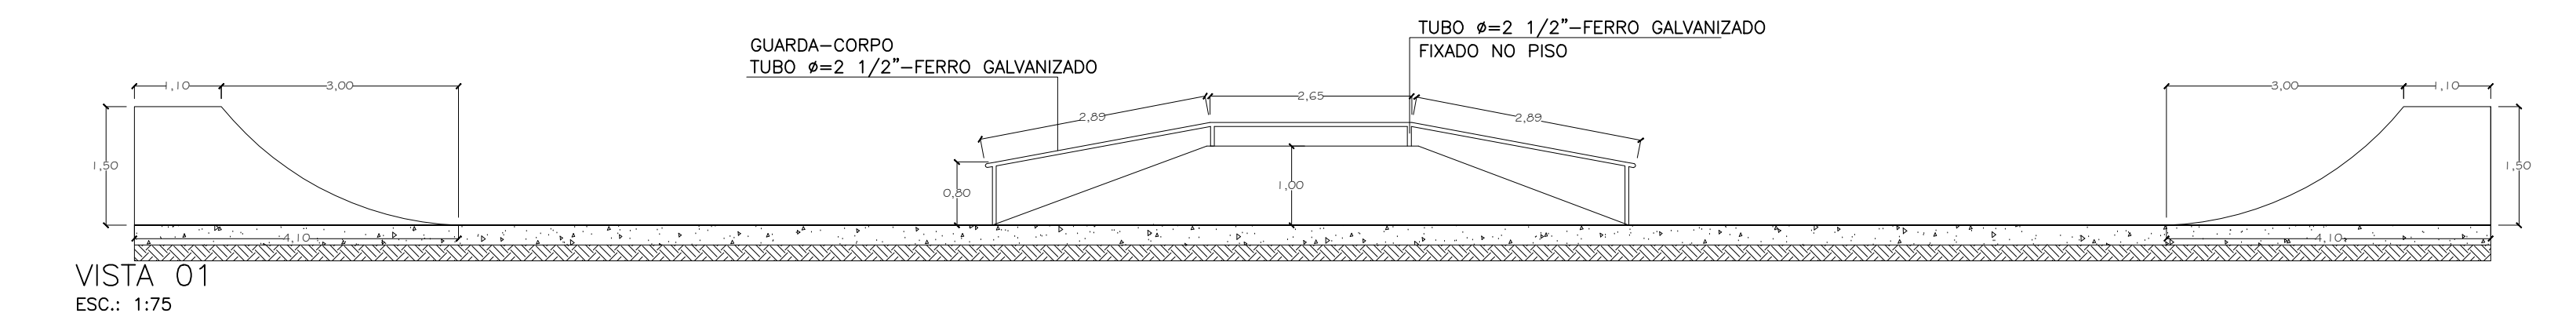


VISTA 01
ESC.: 1:75

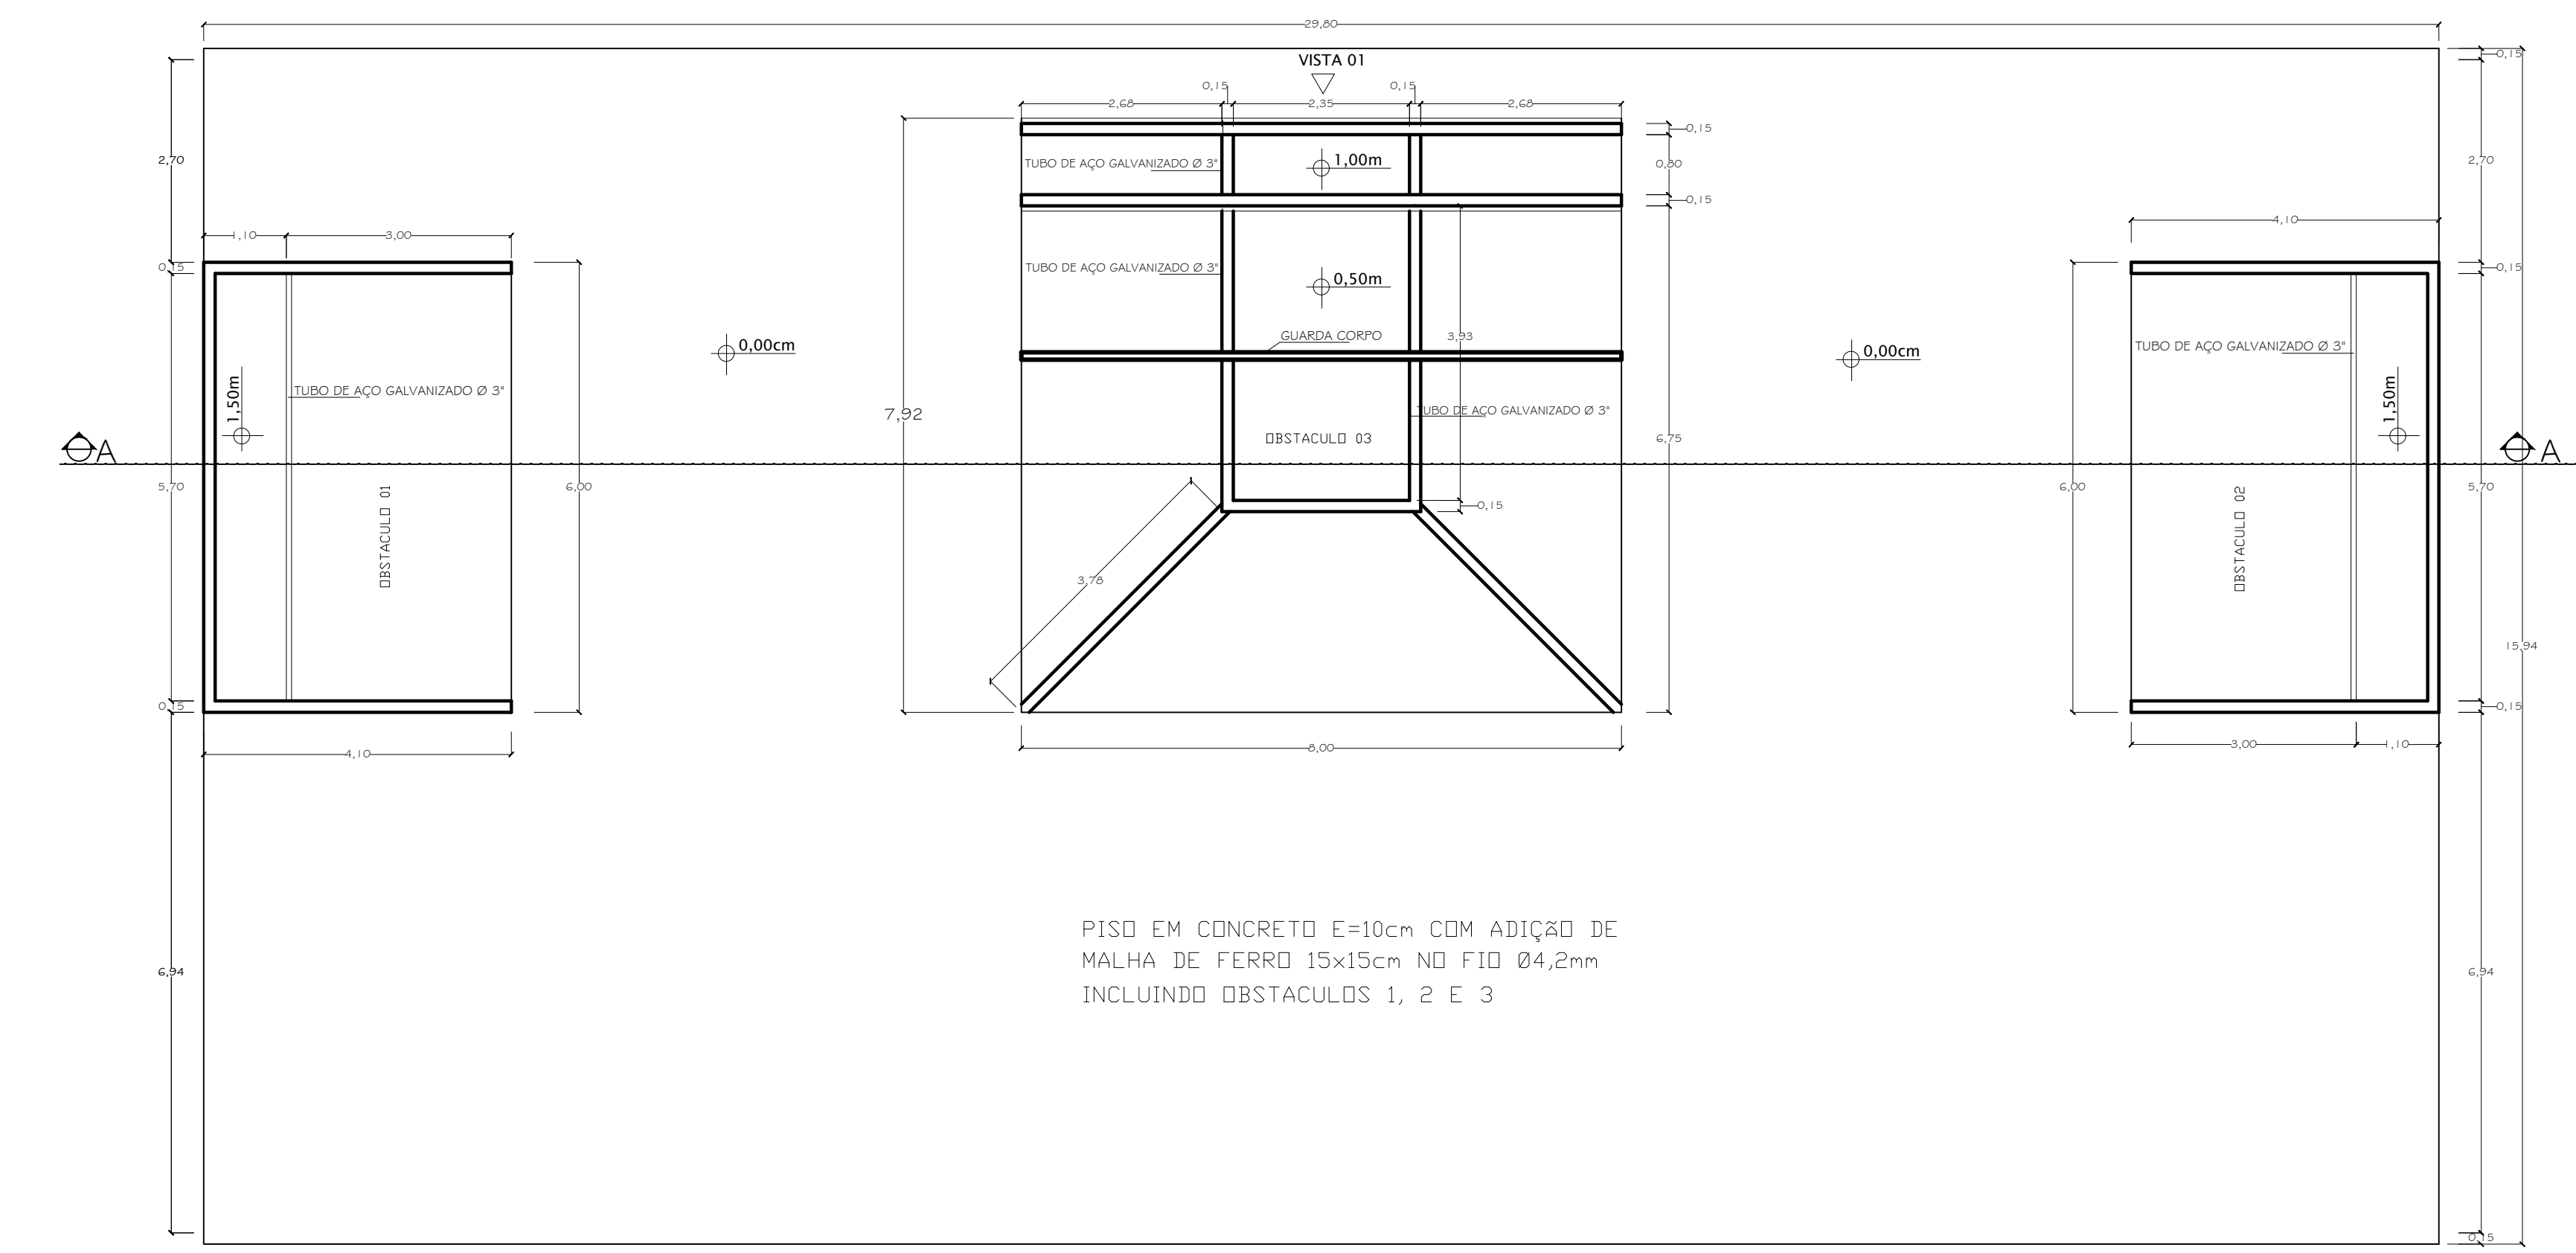

PLANTA BAIXA
ESC.:1:75

PISO EM CONCRETO E=10cm COM ADIÇÃO DE
MALHA DE FERRO 15x15cm NO FIO Ø4,2mm
INCLUINDO OBSTACULOS 1, 2 E 3

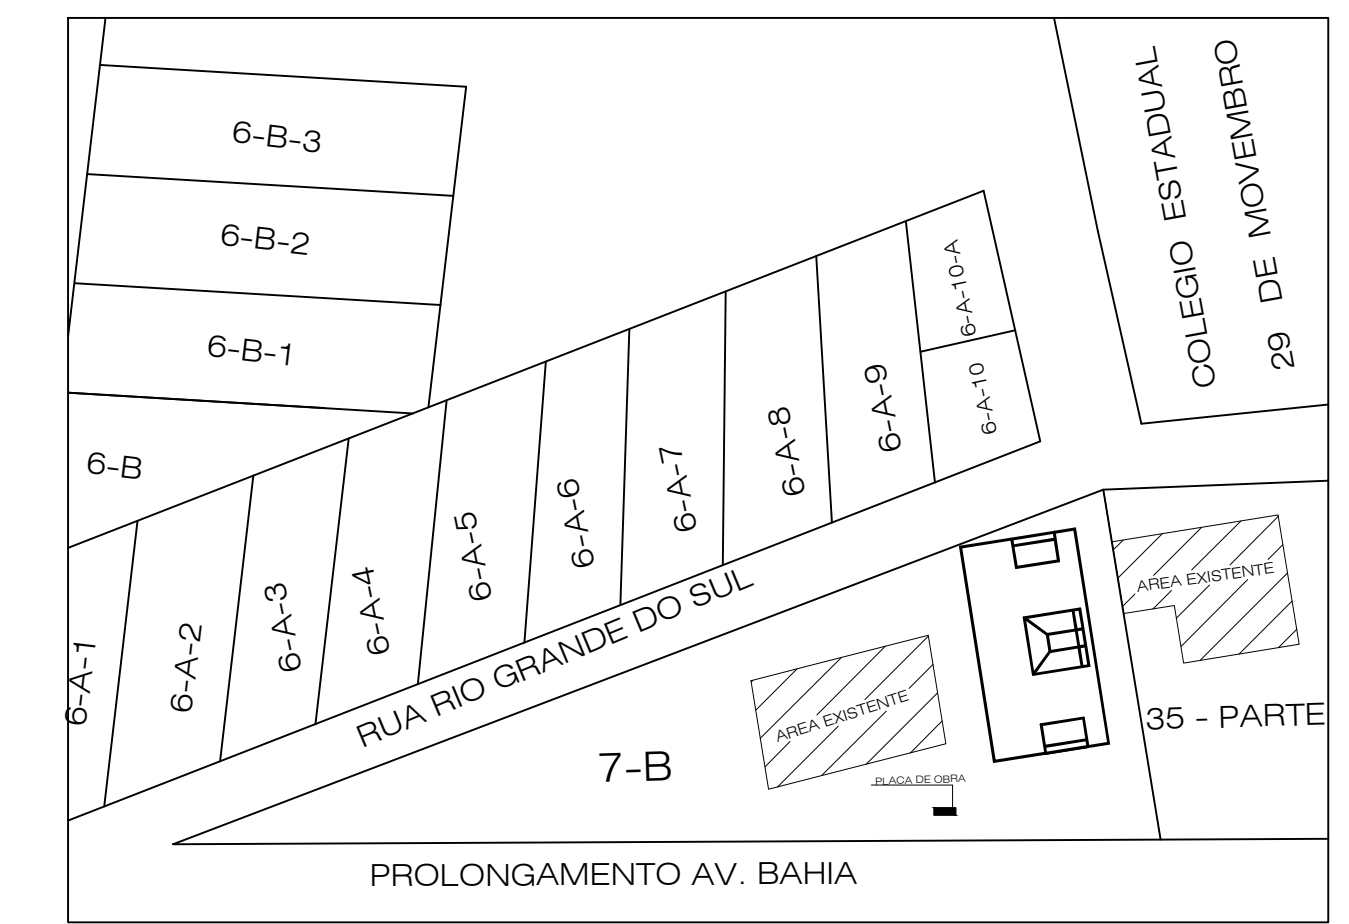

IMPLANTAÇÃO
SEM ESCALA

APROVAÇÕES	
CONTRATO DE REPASSE Nº103258-96 ART Nº 20164350073	
 PREFEITURA MUNICIPAL DE ARARUNA PRAÇA NOSSA SENHORA DO ROCIO Nº 390 - ARARUNA-PR - FONE (44) 3562-1363 - CEP 87260-000	
TÍTULO: PROJETO ARQUITETÔNICO	
OBRA: PISTA DE SKATE	
PROPRIETÁRIO: PREFEITURA MUNICIPAL DE ARARUNA AUTOR DO PROJETO: ANTONIO MARCELO DA SILVA E SILVEIRA	
LOTE: 7-B QUADRO URBANO: ARARUNA	
ESTATÍSTICAS: ÁREA DO TERRENO: 2.158,00 m² ÁREA A SER CONSTRUÍDA: 475,01 m²	
PROPRIETÁRIO: PREFEITURA MUNICIPAL DE ARARUNA CNPJ 75.359.760/0001-69	RESPONSÁVEL TÉCNICO: ANTONIO MARCELO DA SILVA E SILVEIRA Engenheiro Civil CREA PR 14206/D
REFERÊNCIA: PLANTA BAIXA VISTAS DETALHES	PRANCHAS: 1/1
DATA: NOVEMBRO 2017	DESENHO: ALEXANDRE ESCALA: INDICADA