

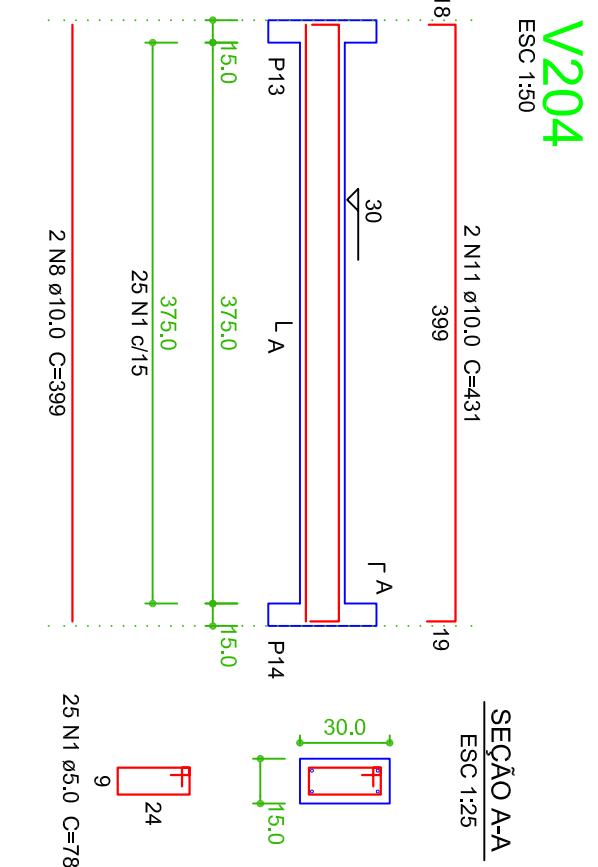
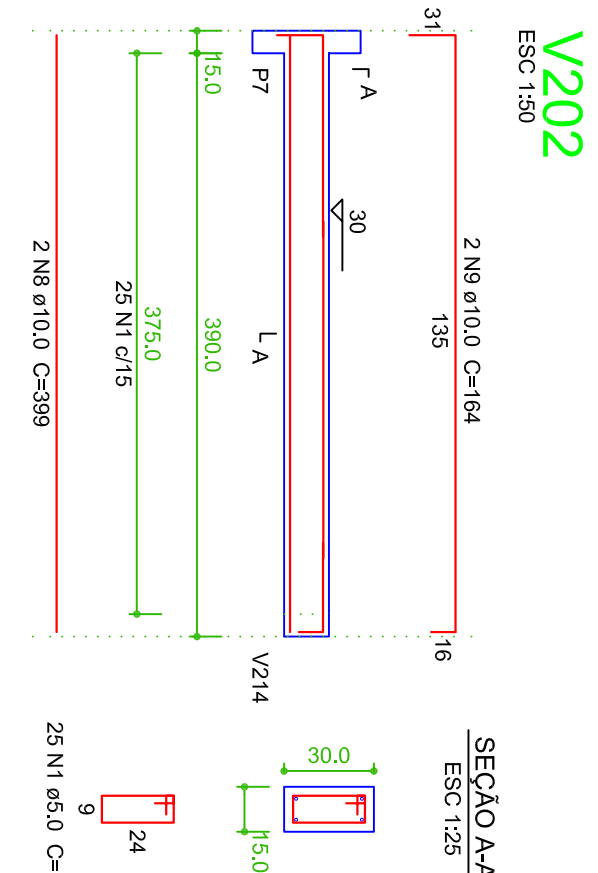
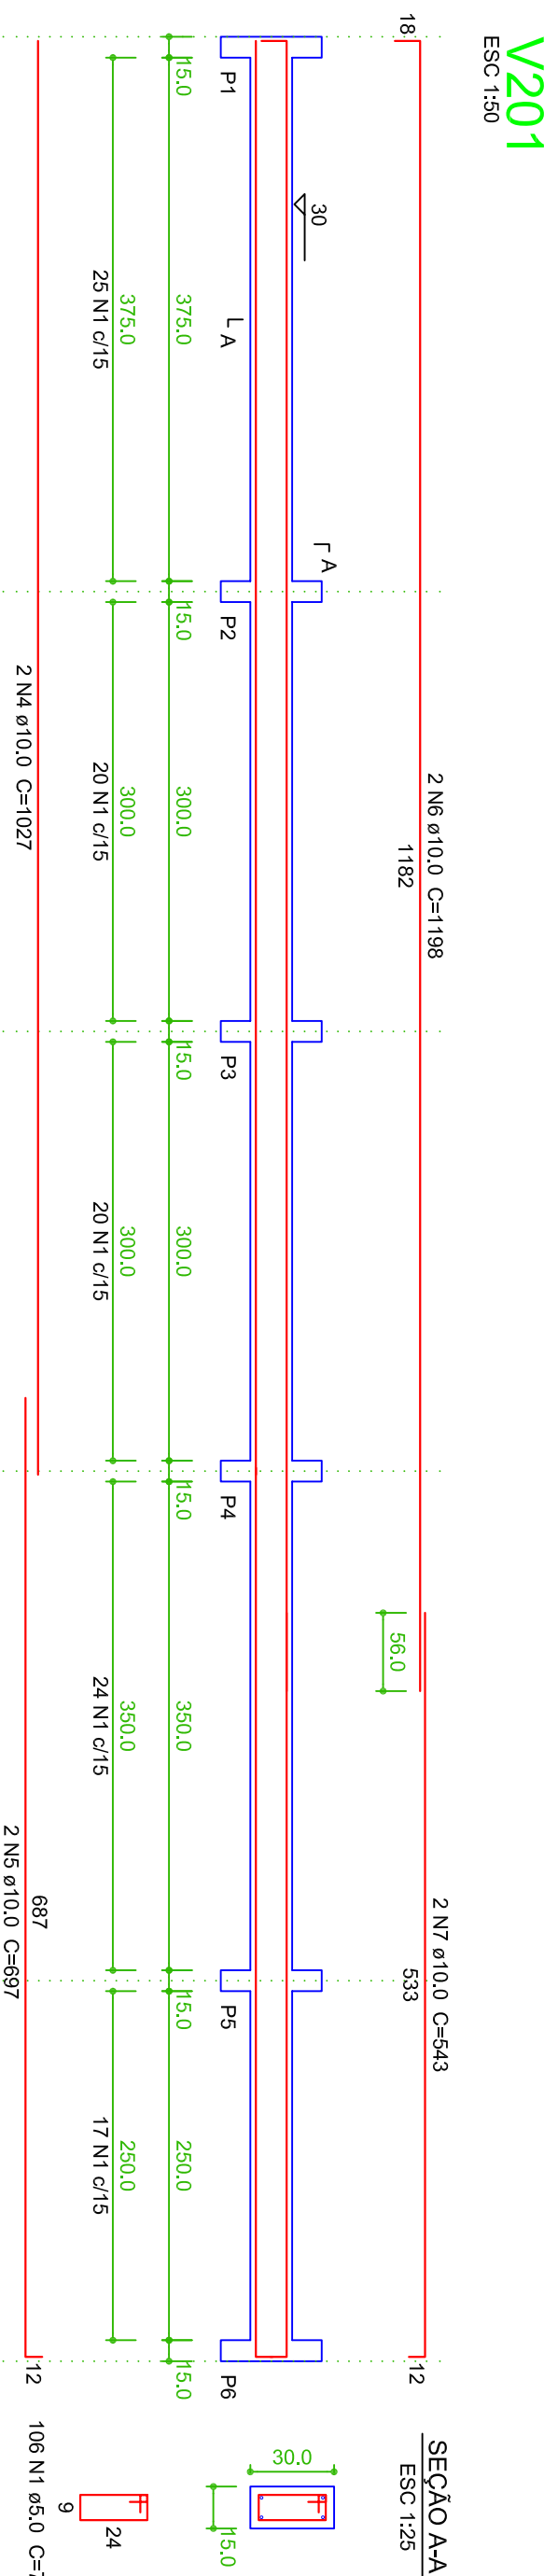
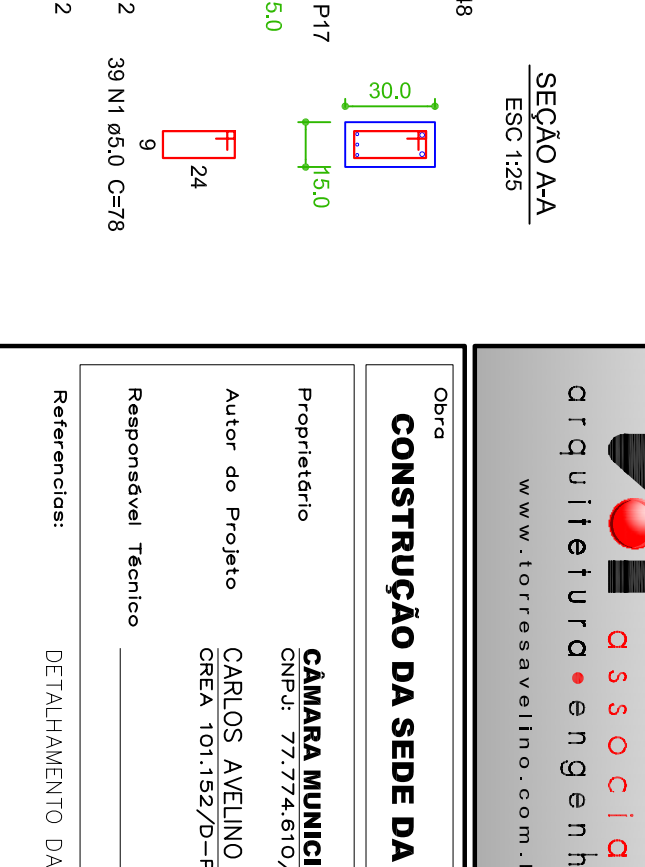
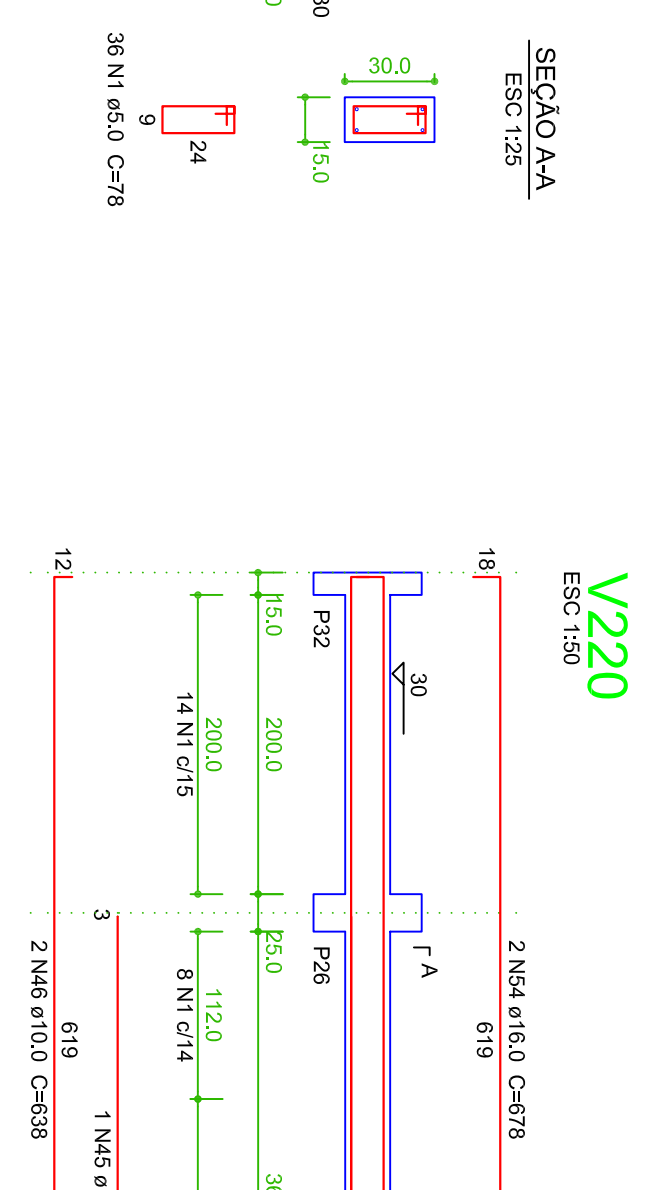
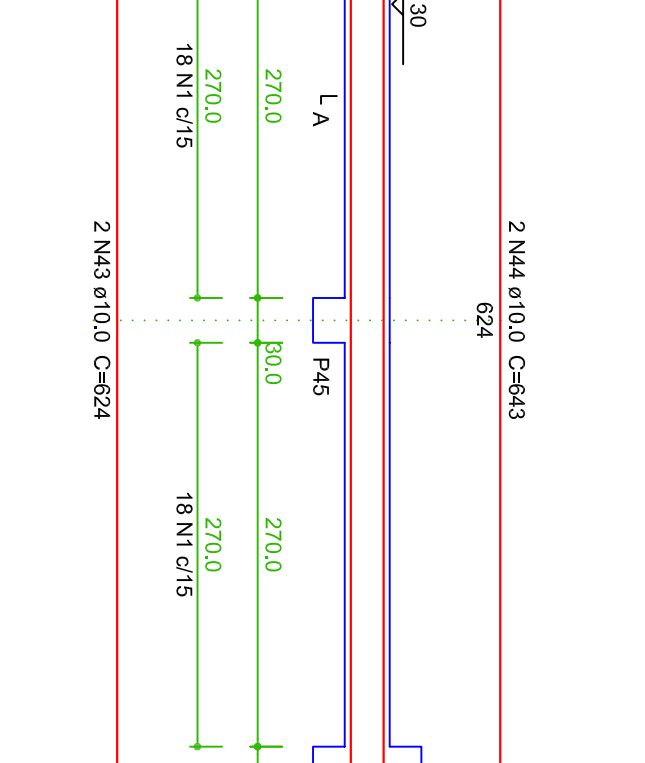
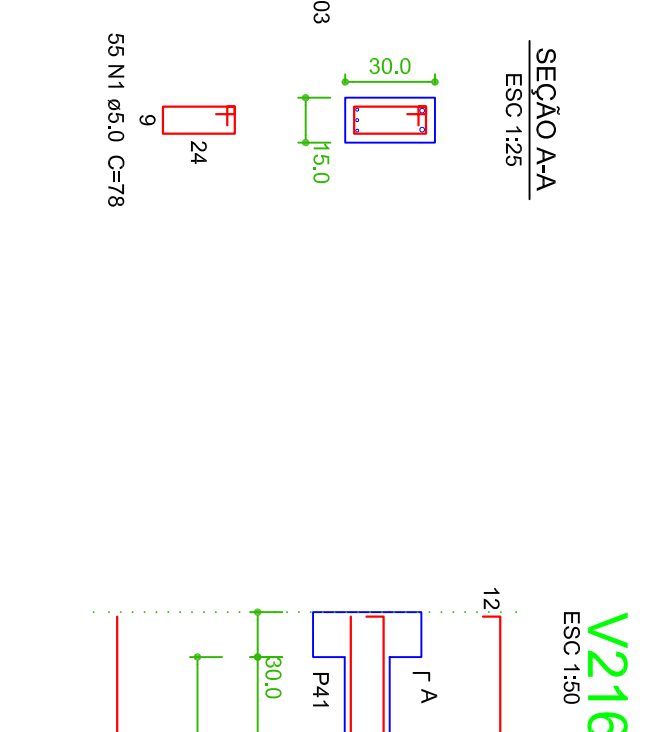
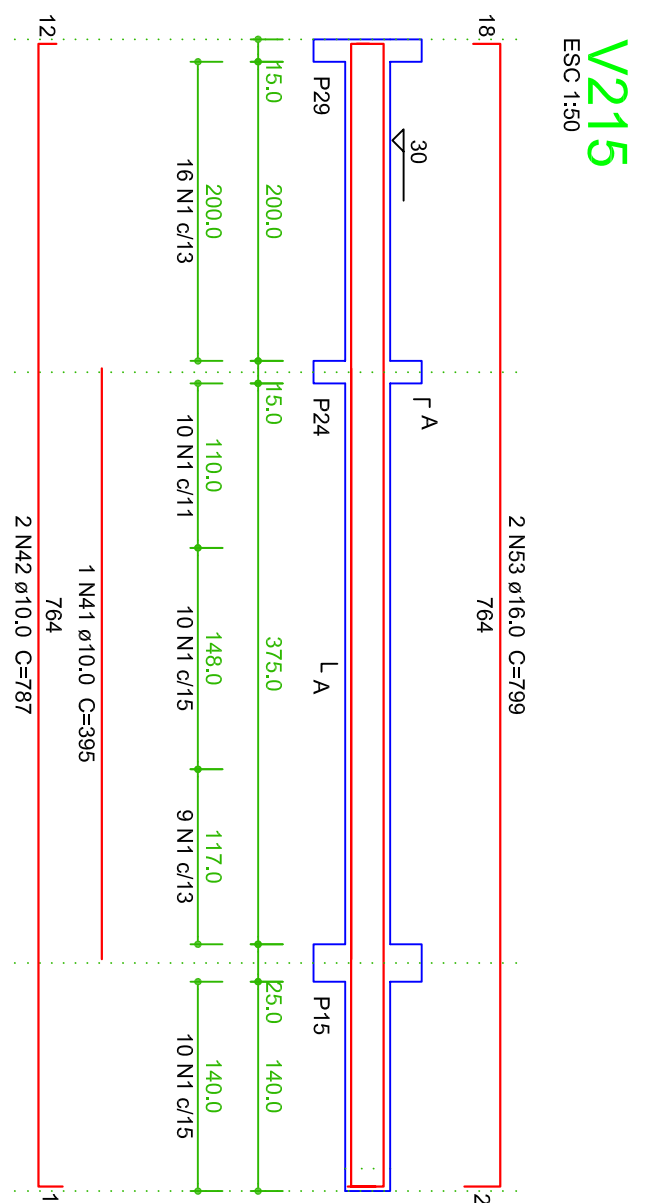
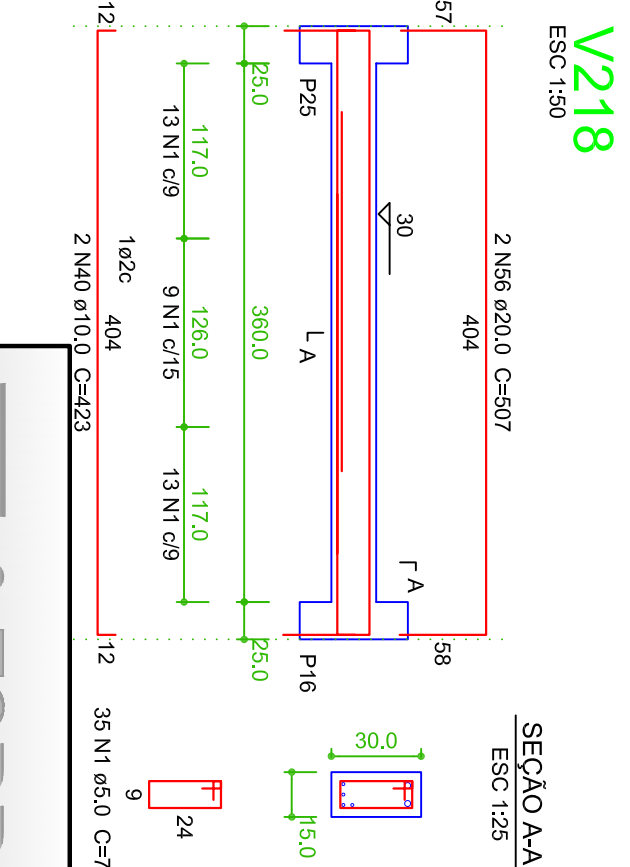
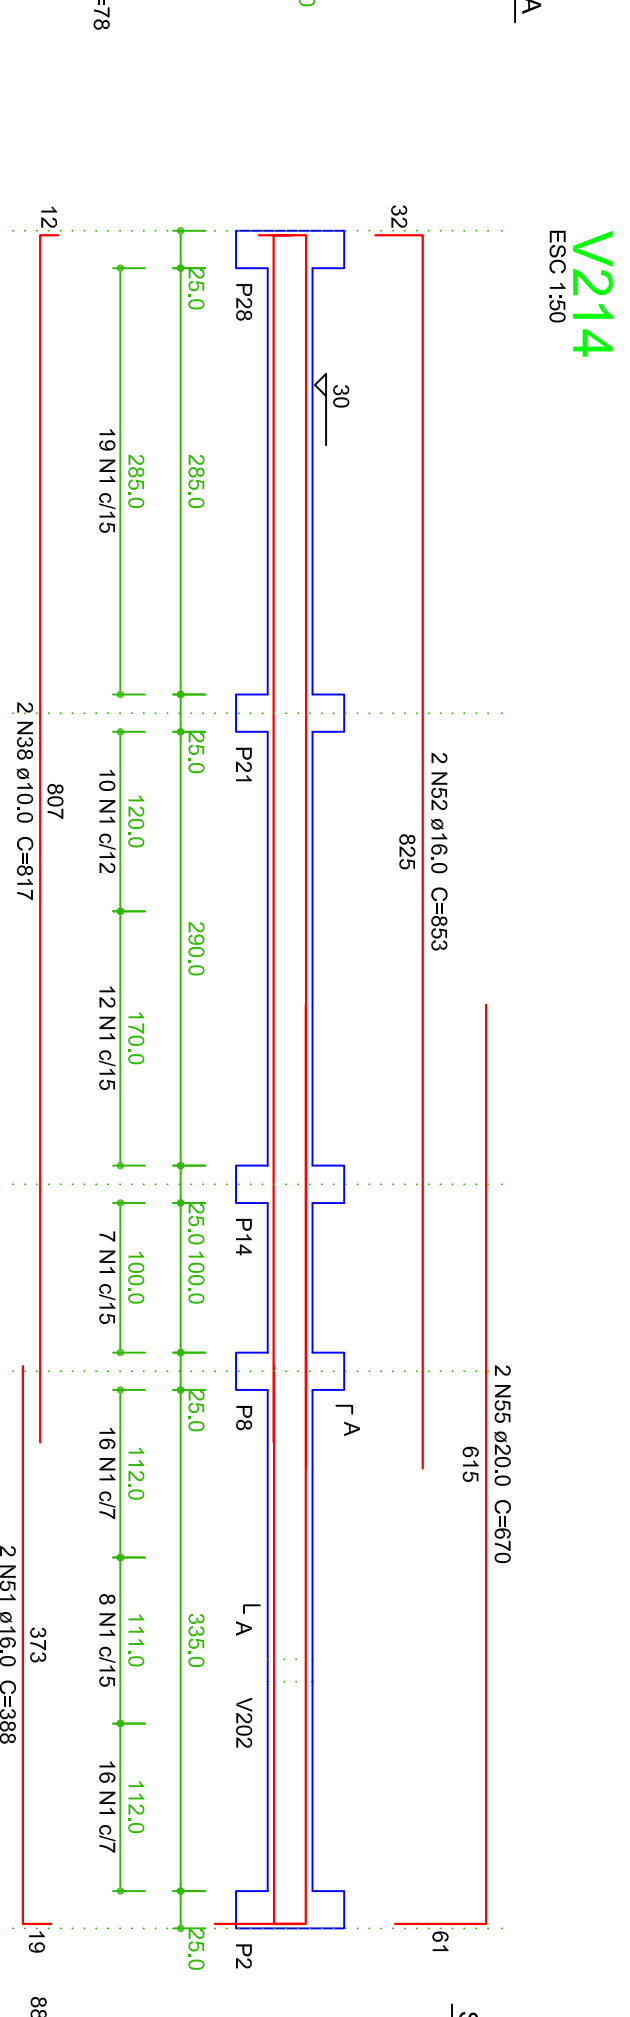
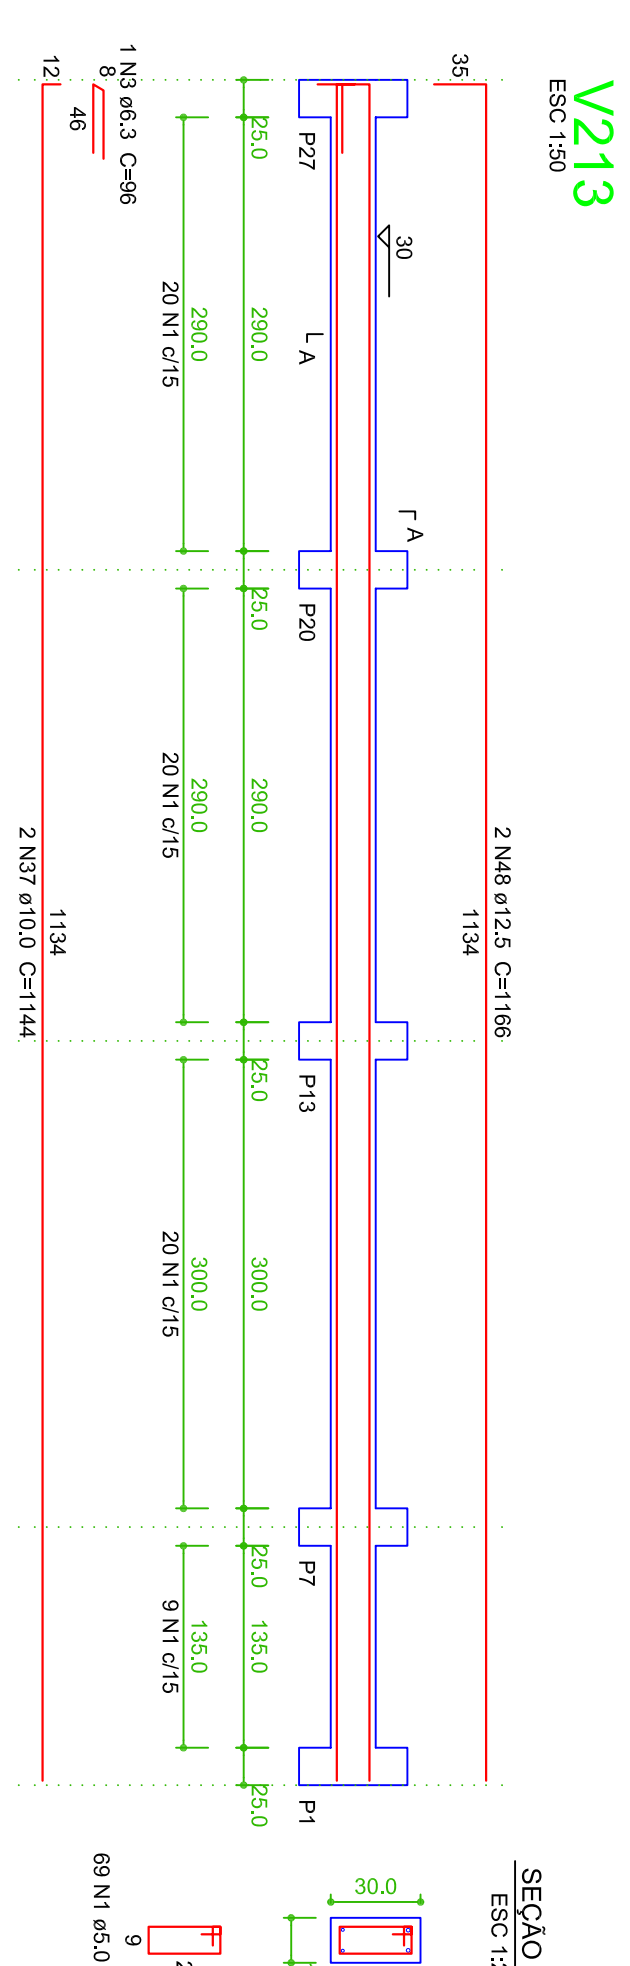
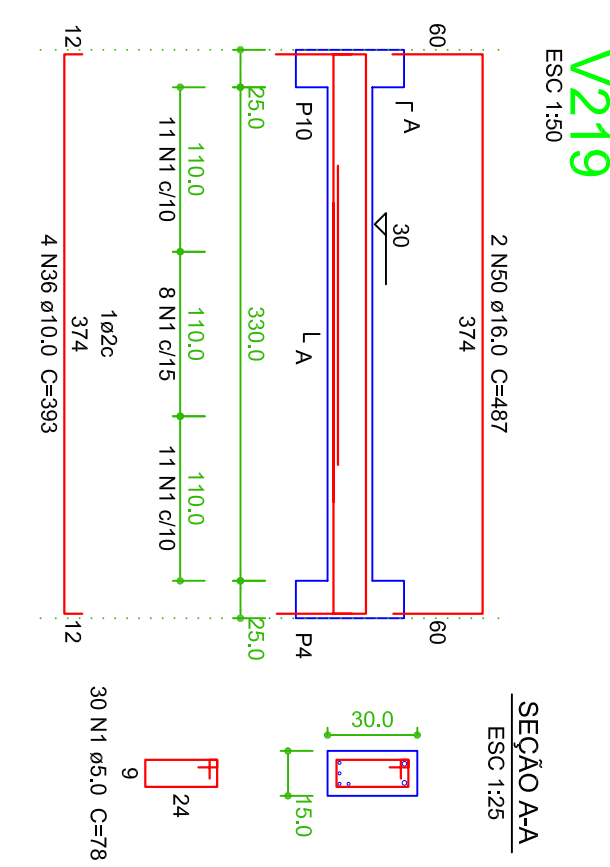
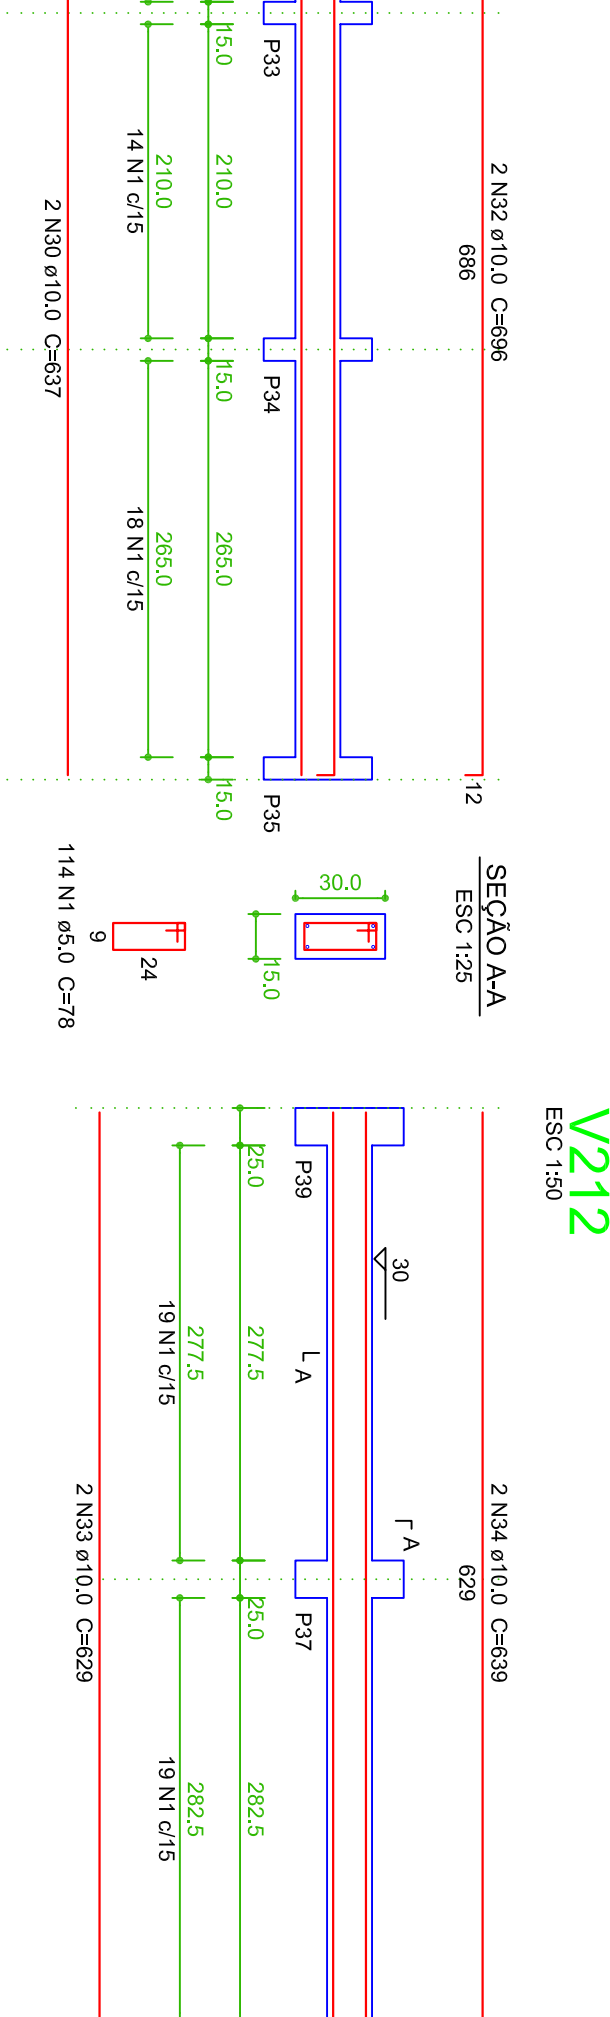
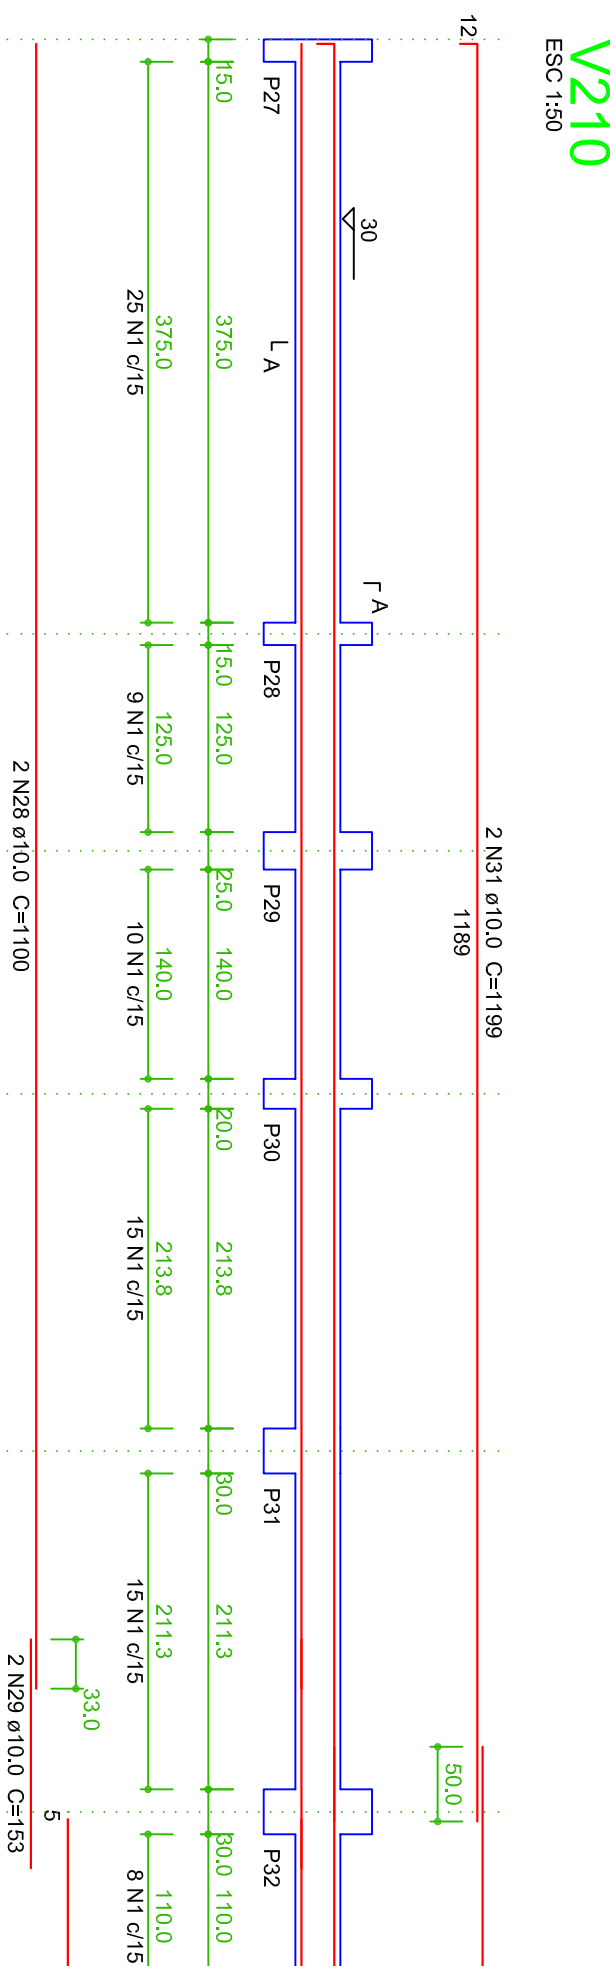
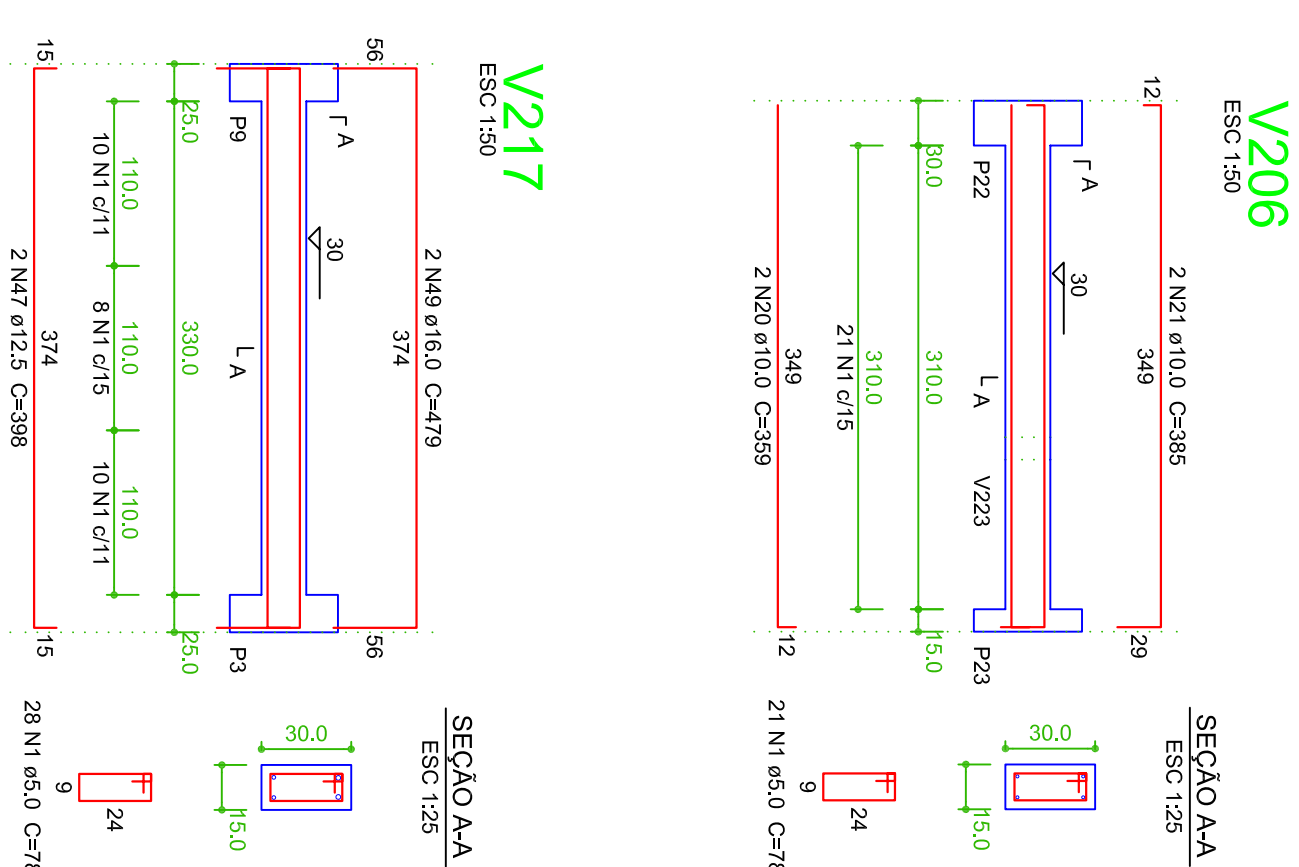


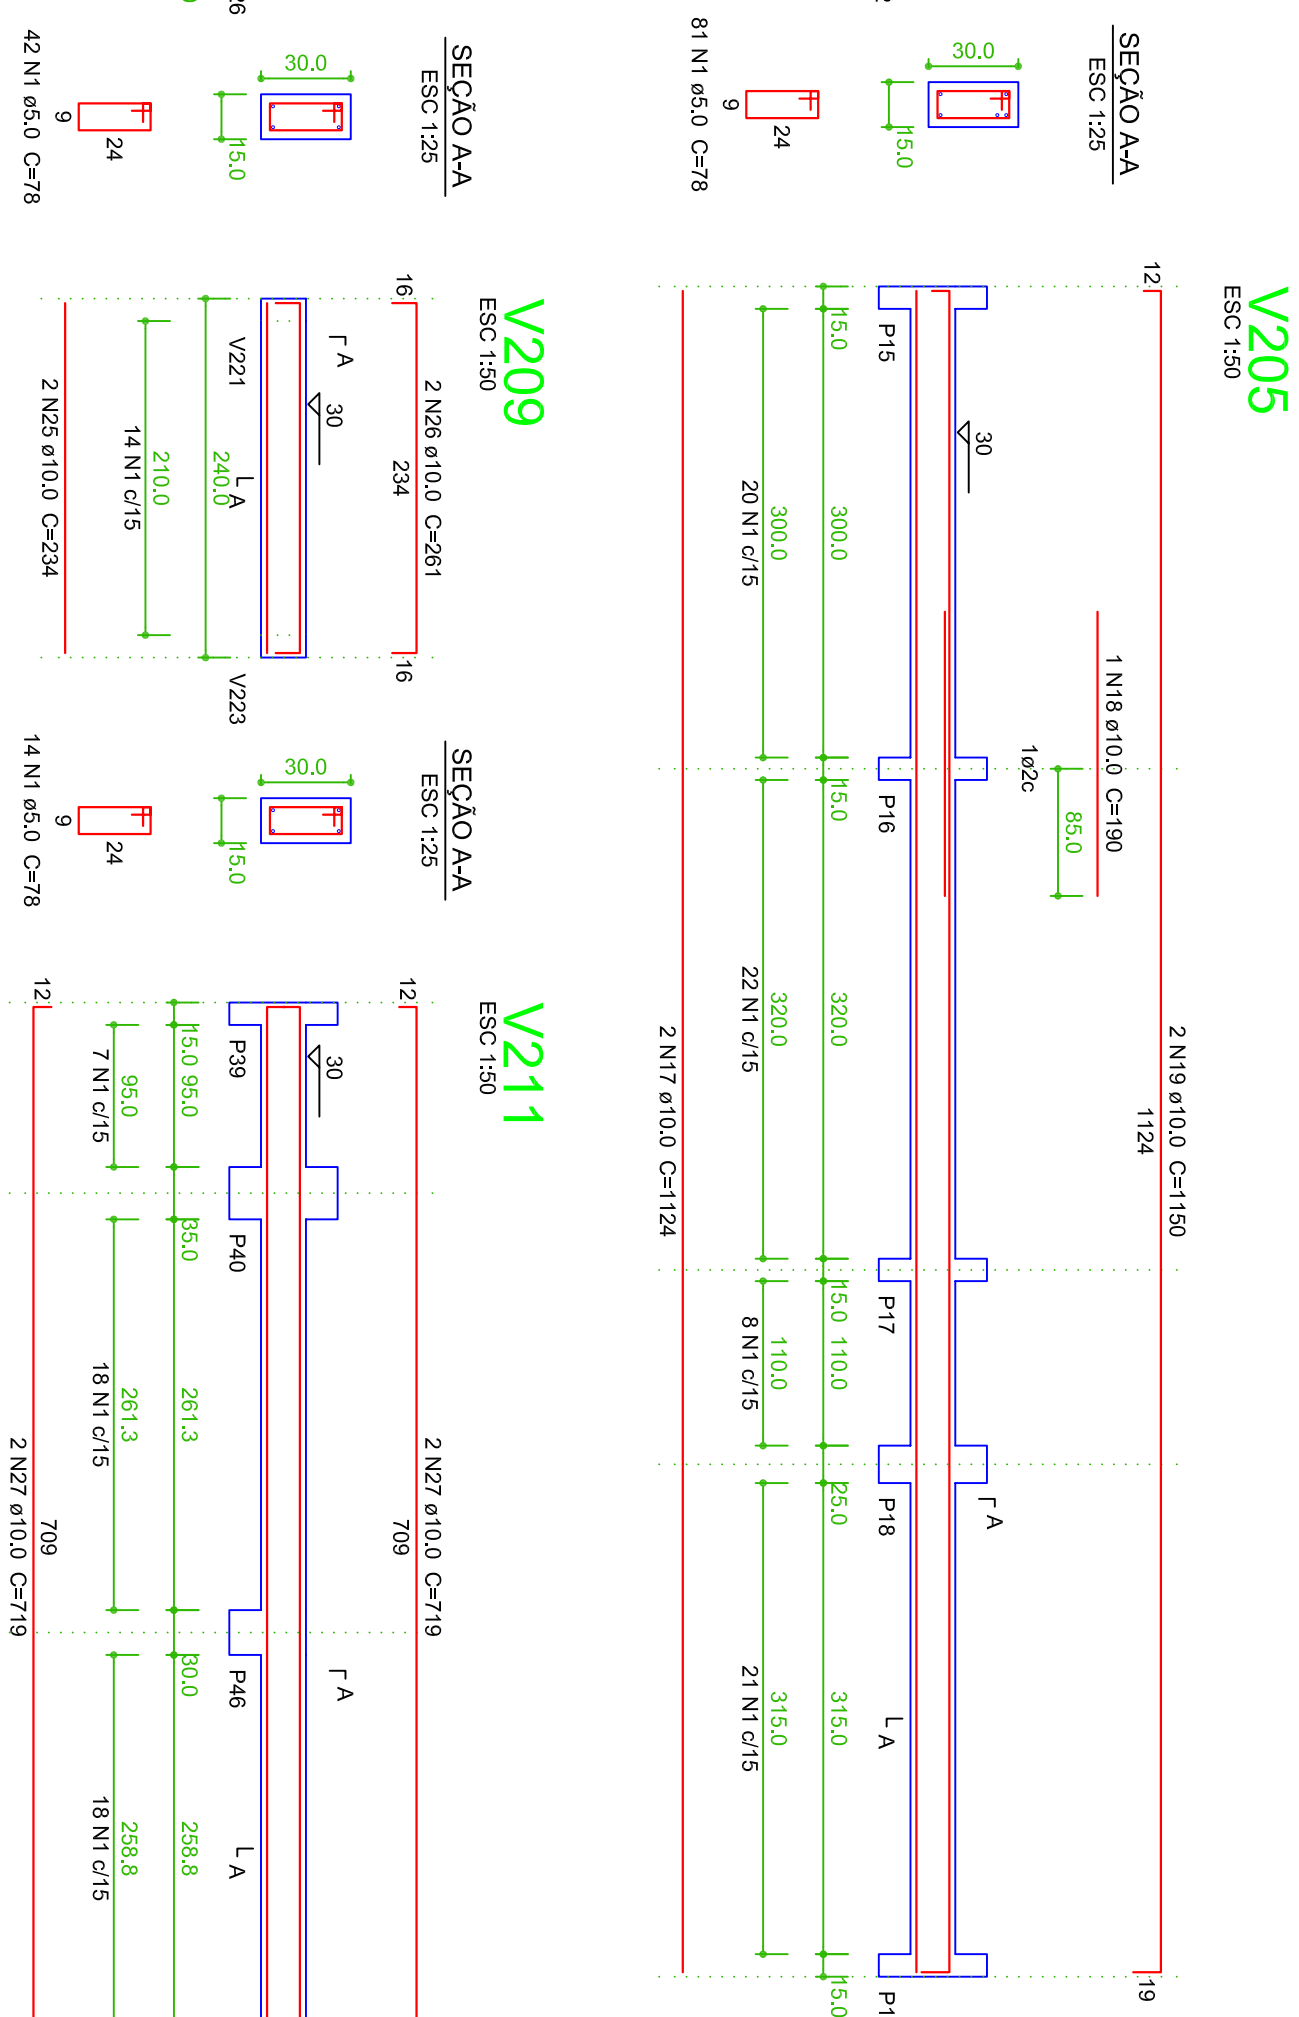

ACO	N	DM	QUANT	UNIT	C.TOTAL
CABO	1	5.0	865	28	76300
	2	6.3	2	4	4000
	3	6.3	2	4	4000
	4	10.0	2	1027	2054
	5	10.0	2	647	1294
	6	10.0	2	1198	2396
	7	10.0	2	543	1086
	8	10.0	2	1198	2396
	9	10.0	2	328	184
	10	10.0	2	74	148
	11	10.0	2	431	862
	12	10.0	2	1002	2004
	13	10.0	2	272	544
	14	10.0	2	2318	4636
	15	10.0	2	1159	2318
	16	10.0	2	206	412
	17	10.0	2	1124	2248
	18	10.0	1	180	360
	19	10.0	1	359	718
	20	10.0	2	385	770
	21	10.0	2	385	770
	22	10.0	2	1100	2200
	23	10.0	2	659	1318
	24	10.0	2	669	1338
	25	10.0	2	261	522
	26	10.0	4	719	2876
	27	10.0	4	719	2876
	28	10.0	2	153	306
	29	10.0	2	306	612
	30	10.0	2	637	1274
	31	10.0	2	1198	2396
	32	10.0	2	696	1392
	33	10.0	2	659	1258
	34	10.0	2	402	804
	35	10.0	2	200	400
	36	10.0	2	659	1278
	37	10.0	2	1142	2288
	38	10.0	2	143	286
	39	10.0	2	767	1534
	40	10.0	2	423	846
	41	10.0	1	395	796
	42	10.0	1	395	796
	43	10.0	2	386	772
	44	10.0	2	643	1286
	45	10.0	2	402	804
	46	10.0	2	638	1276
	47	12.5	2	386	772
	48	12.5	2	386	772
	49	16.0	2	487	974
	50	16.0	2	388	776
	51	16.0	2	863	1706
	52	16.0	2	863	1706
	53	16.0	2	678	1356
	54	16.0	2	678	1356
	55	20.0	2	507	1014
	56	20.0	2	507	1014

	AO	DIAM	C.TOTAL	PESO + 10 %
		(mm)		(kg)
CA50	6,3	1	0,3	
	10,0	522,6	354,4	
	12,5	31,3	33,1	
	16,0	33,3	127,9	
	20,0	23,6	63,9	
CA60	5,0	772,8		131
	PESO TOTAL			
CA50	579,6			
CA60	131			

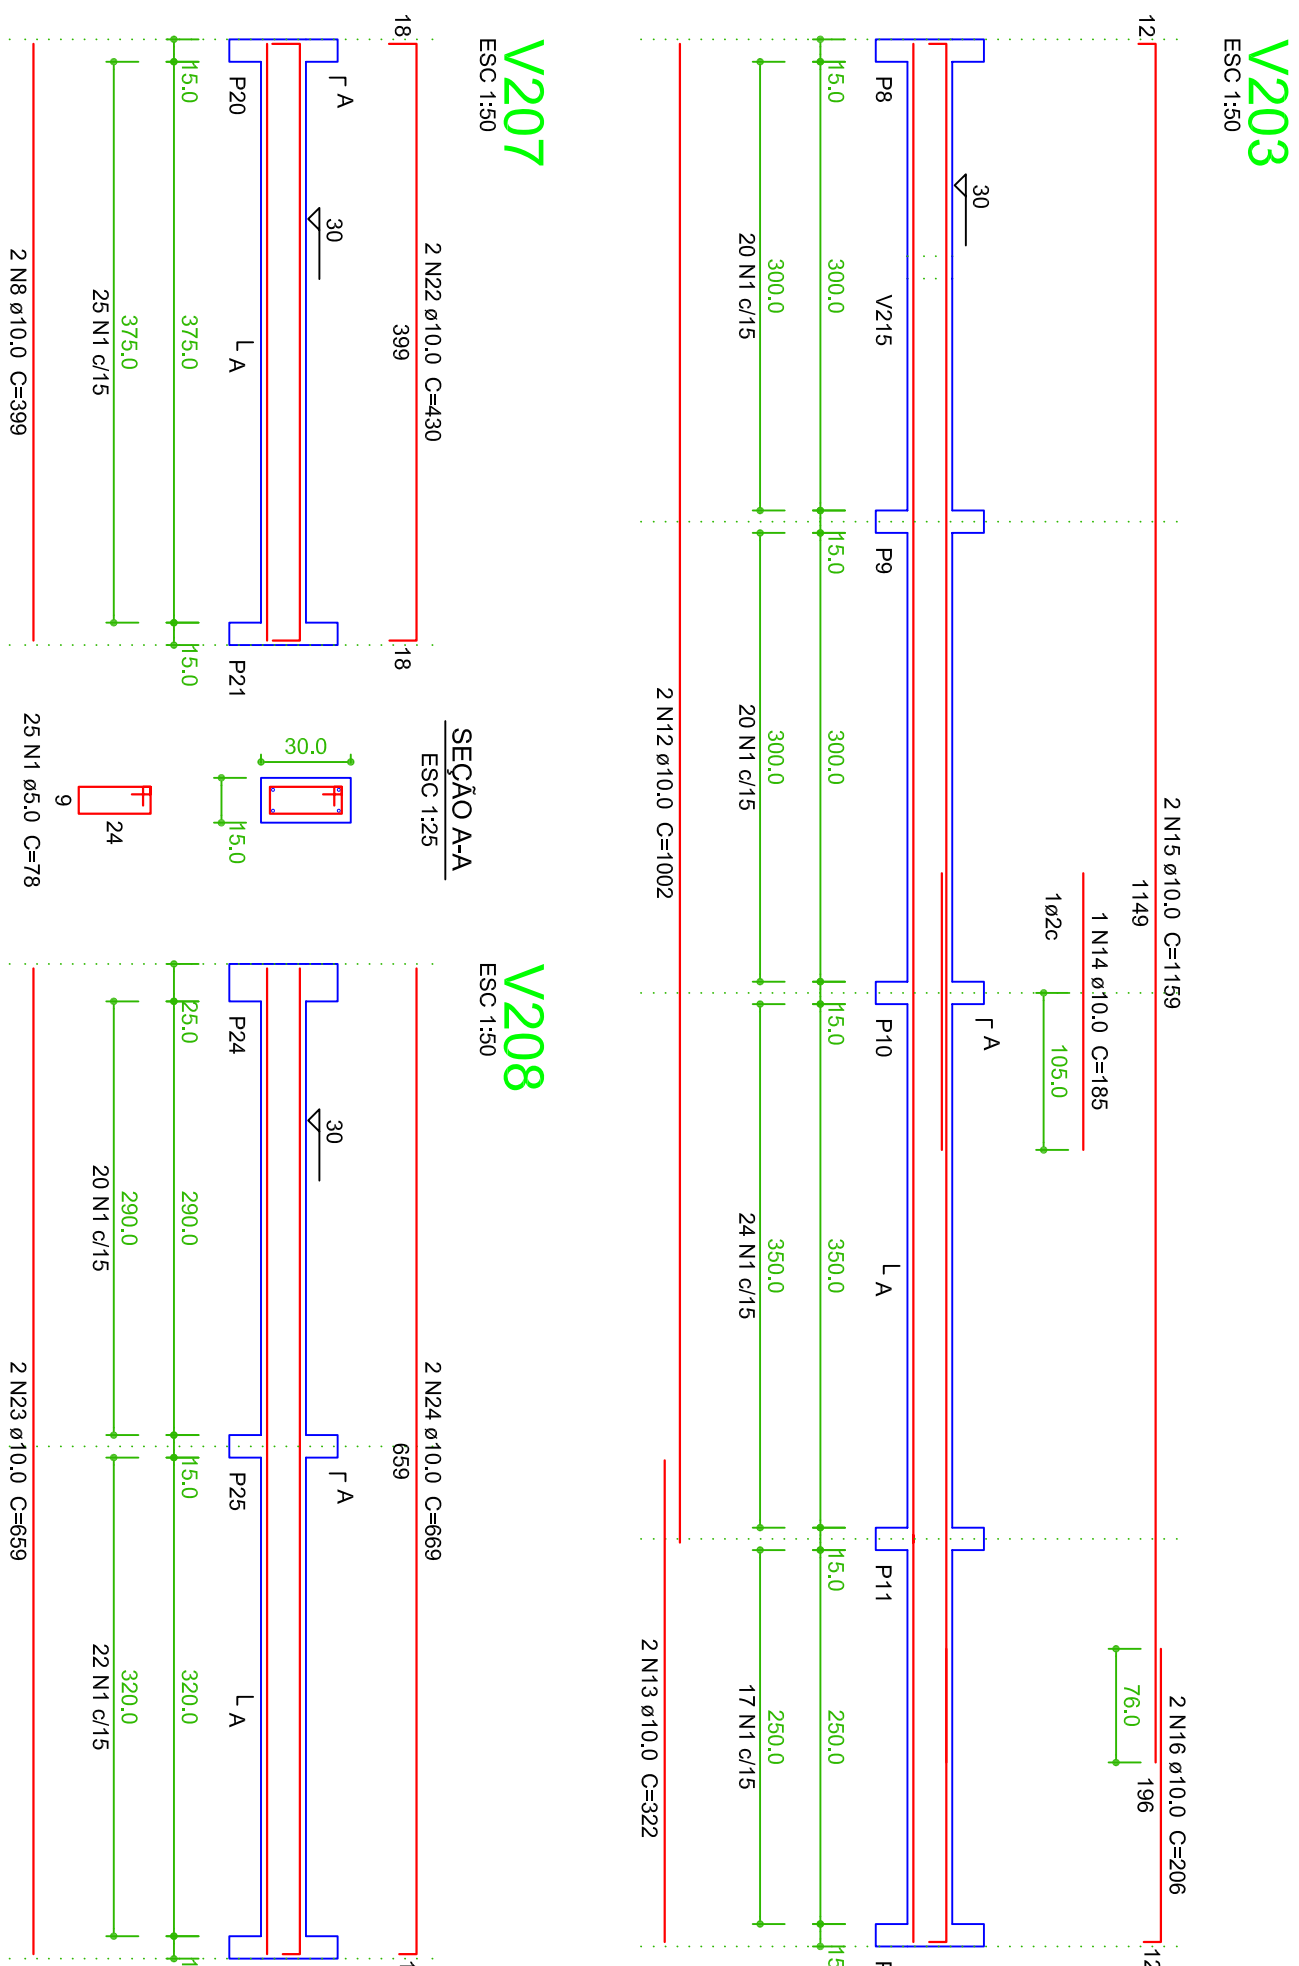

 TORRES AVELINO associados engenheiros www.torresavelino.com.br	“... até aqui me ajudo o Senhor” - 1 Sm 7,12b
Orç CONSTRUÇÃO DA SEDE DA CÂMARA DE VEREADORES DE GUAPIRAMA	(043) 3625-1590 (40) 3600490 (40) 3677-0871 1ª AV. DE SETIMIANO 204 - CENTRO I I - JARDIM - PR
Proprietário CÂMARA MUNICIPAL DE GUAPIRAMA CNPJ: 17.717.643/01.000177-7	Prancha: 04
Autor do Projeto CARLOS AVELINO DA SILVA CREA 101.152/D-PR	Estimativa 0,00M2 A 0,00M2 B 0,00M2 C 0,00M2 D 0,00M2 Total 0,00M2
Responsável Técnico /07	Referências: DETALHAMENTO DAS VIGAS DO PAVIMENTO TÉRREO
Enfermeiro: RUA MASUM, S/N., CENTRO - GUAPIRAMA - PR.	Obra OUTUBRO/2014
PROJETO ESTRUTURAL	Estado INDICADA