

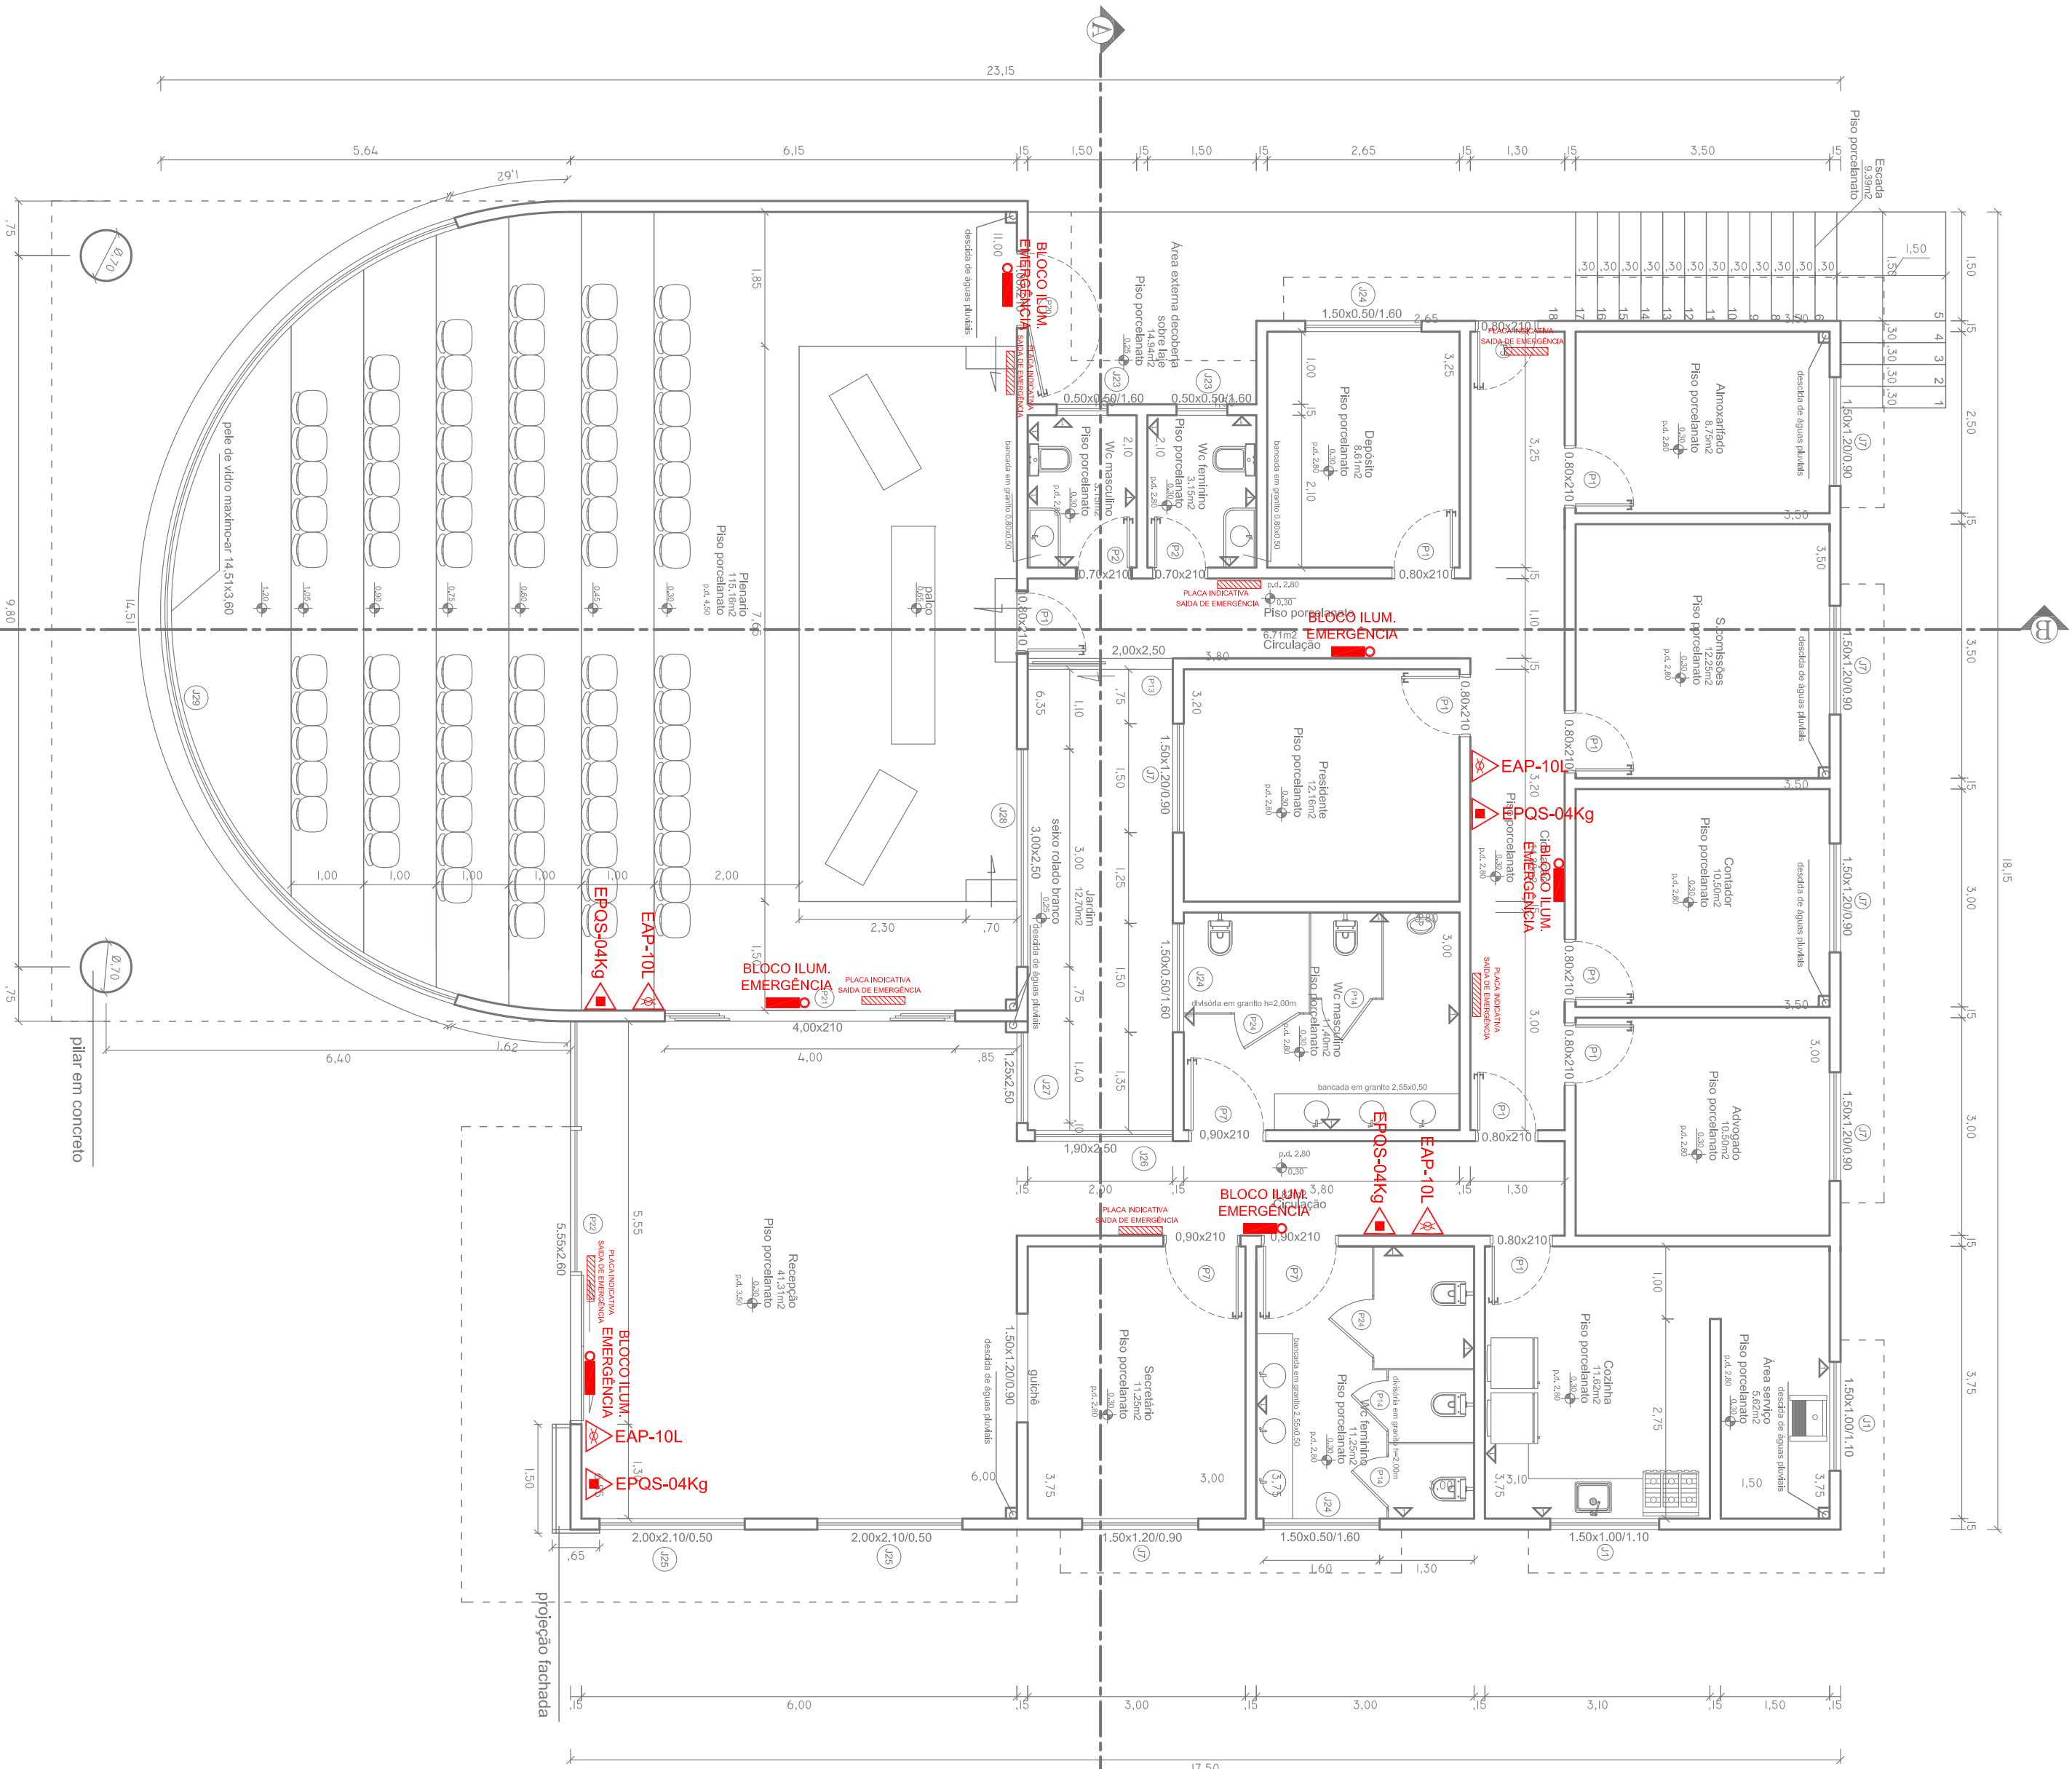


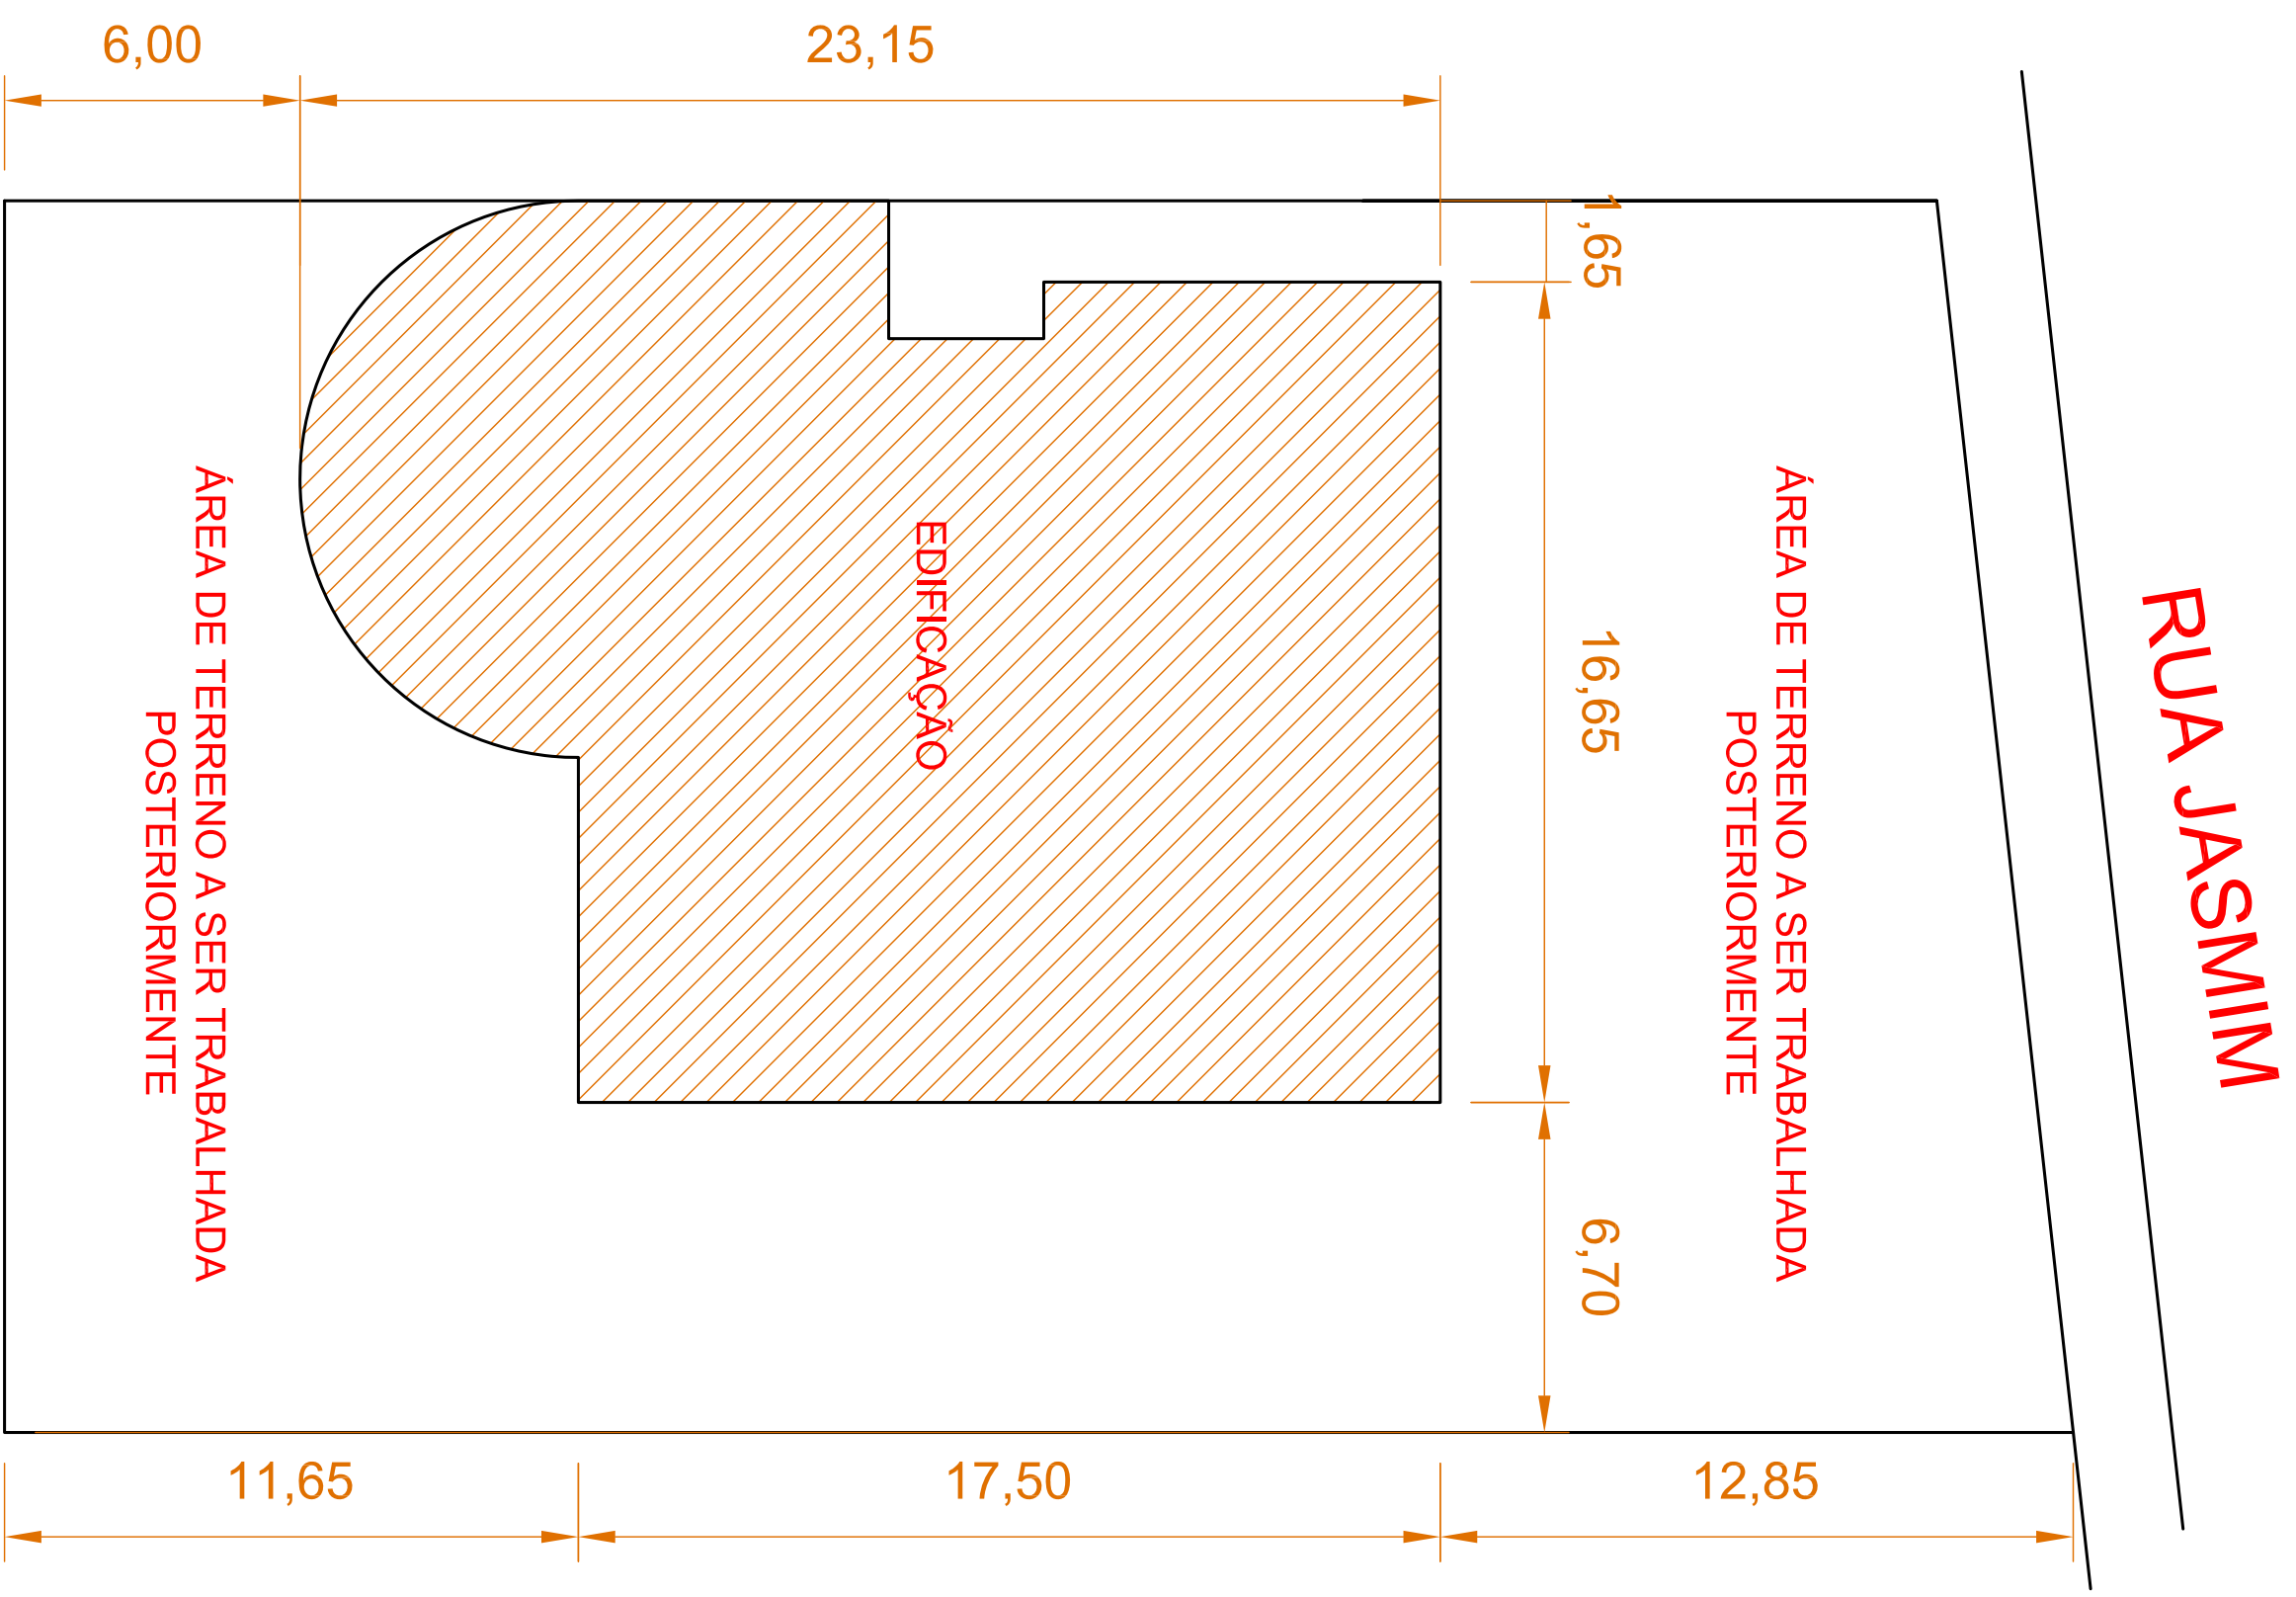


PLANTA
ESCALA 1:75

DETALHE SINALIZAÇÃO SAÍDA EMERGÊNCIA

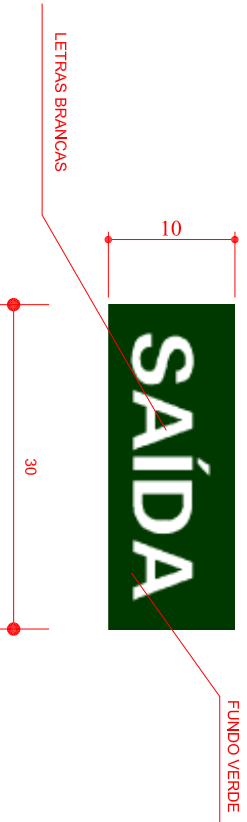

ORIENTAÇÃO SAÍDA EMERGÊNCIA

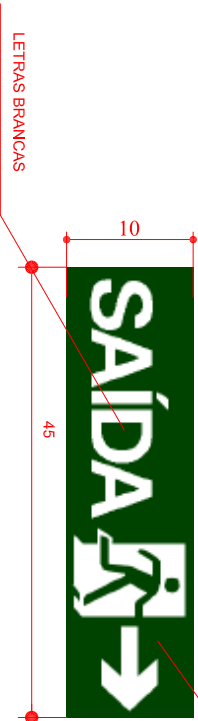

Parede resvalta até o teto procalante branco 30x40			
Quadro de Esquadrias			
Código	Medida	Tipo	Material
P1	0,30 x 2,10	Alum.	Alum.
P2	0,30 x 2,10	Alum.	Alum.
O AUTOR DO PROJETO E O RESPONSÁVEL TÉCNICO SÃO RESPONSÁVEIS, CIVIL E ADMINISTRATIVAMENTE POR TODAS AS INFORMAÇÕES PRESTADAS NO PRESENTE PROJETO, BEM COMO PELO ATENDIMENTO DAS ESPECIFICAÇÕES CONSTANTES DO CÓDIGO DE PREVENÇÃO DE INCÊNDIOS DO CORPO DE BOMBEIROS DA POLÍCIA MILITAR DO PARANÁ E NORMAS BRASILEIRAS VIGENTES, SUJETANDO-SE AS SANÇÕES LEGAIS DECORRENTES DE EVENTUAIS PREJUÍZOS DE TERCEIROS.			
OBSERVAÇÃO			
AS PORTAS DE FUGAS SÃO DO TIPO DE CORRER E ABRIR E PERMANECERÃO ABERTAS DURANTES OS TRABALHOS			
PLANO DE SEGURANÇA CONTRA INCÊNDIO E PÂNICO			
IDENTIFICAÇÃO DA EDIFICAÇÃO E/OU ÁREA DE RISCO			
Pavimento ou Setor	Ocupação	C.L. (M/m²)	N. de pavimentos
PAVTO TERREO	Salas administrativas, sanitários, copa, depósitos e áreas de serviços.	RL	01
	Planário	RL	01
	Recepção	RL	01
			4,1,31
Altura	2,80 a 4,50m	Risco	RL
		Área Existente	0,00
		Área Total	348,29
MEDIDAS DE SEGURANÇA CONTRA INCÊNDIO			
Salidas de emergência	Extintores de Incêndio		
Sinalização de emergência	Iluminação de emergência		
Reservatórios:	Superior	Interior	RTI
			SPK
HISTÓRICO DE ATUALIZAÇÃO/SUBSTITUIÇÃO DO PSCP			
DATA	DISCRIMINAÇÃO DA ATUALIZAÇÃO/SUBSTITUIÇÃO	N. DO PSCP	
CONSTRUÇÃO DA SEDE DA CÂMARA MUNICIPAL DE GUAPIRAMA			
RUA 1 - CENTRO - GUAPIRAMA-PR			
ÁREA: 348,29M2			
Ocupação: 348,29M2			
Uso: 01 - CÂMARA			

01			
Planta de Risco			
Quadro de estatísticas			
/02			
CÂMARA MUNICIPAL DE GUAPIRAMA			
77.774.610/0001-77			
RUA 1 - CENTRO - GUAPIRAMA-PR			
ÁREA: 348,29M2			
Ocupação: 348,29M2			
Uso: 01 - CÂMARA			

Planta de Risco
Quadro de estatísticas

TORRES AVELINO			
arquitetura • engenharia			
www.torresavelino.com.br			