



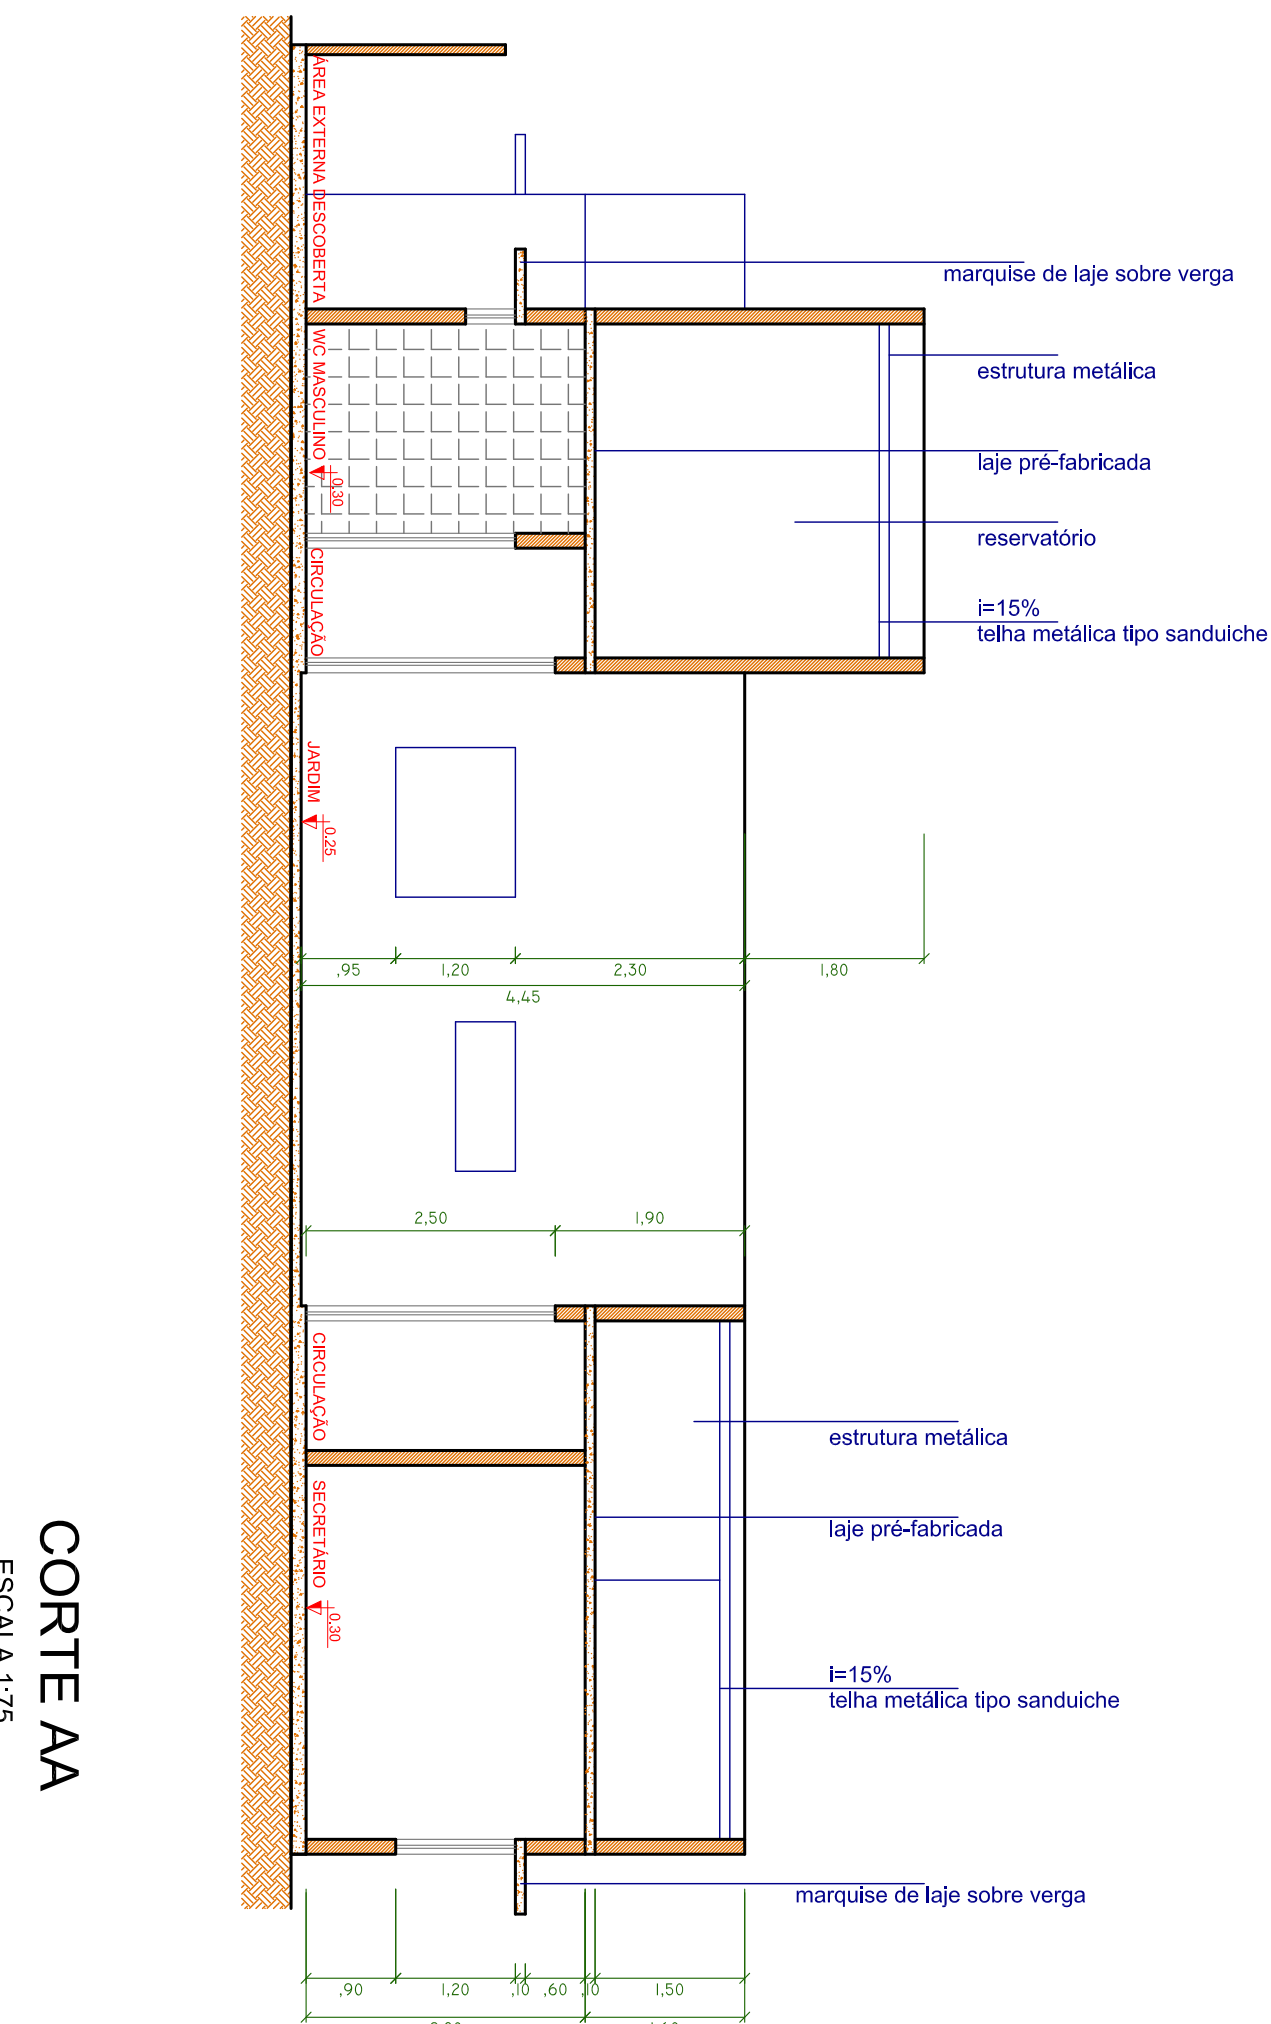

CORTE AD  
ESCALA 1:75

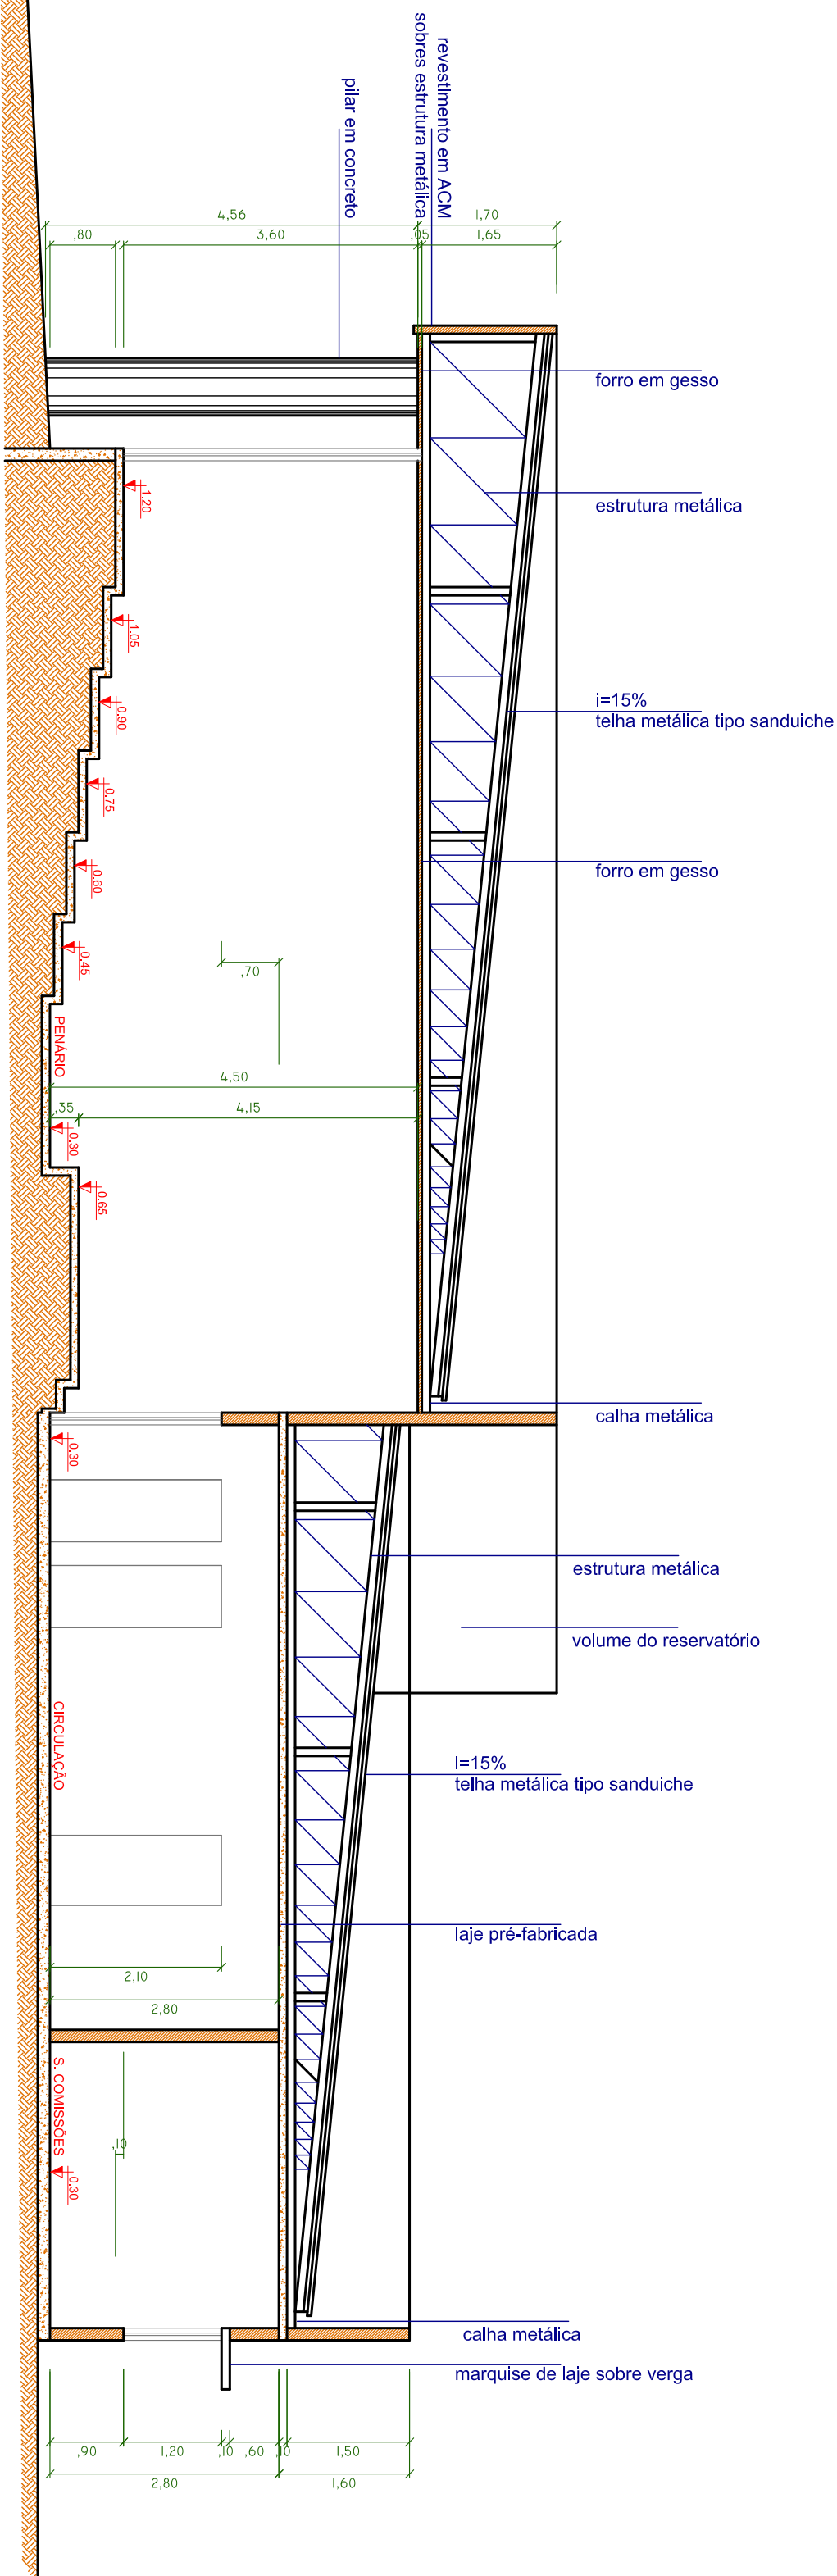

CORTE BB  
ESCALA 1:75

|   |   |
|---|---|
| <p>APROVAÇÃO DA PREFEITURA MUNICIPAL</p>                                                                                                   |   |
| <p>“... até aqui não passou o Senador” – 1 Sm 7,12b</p>                                                                                    |   |
| <p>  </p>                                               |   |
| <p>www.torresavelino.com.br</p>   |   |
| <p>             I (043) 36925-1591<br/>             I RUA JOSE CANDIDO FILHO, 177 - CENTRO 1<br/>             I JABOTI - PR           </p> |   |
| <p>Outro</p>   |   |
| <p><b>CONSTRUÇÃO DA SEDE DA CAMARA DE VEREADORES DE GUAPIRAMA</b></p>                                                                      |   |
| <p>Proprietário</p>   | <p><b>CÂMARA MUNICIPAL DE GUAPIRAMA</b><br/>         CNPJ: 77.774.810/0001-77</p>                        |
| <p>Altor do Projeto</p>   | <p><b>CARLOS AVELINO DA SILVA</b><br/>         CRBArq 101182/D-PR</p>                                    |
| <p>Responsável Técnico</p>   | <p><b>02</b><br/>         /02</p>                                                                        |
| <p>Referências:</p>   | <p>ELEVÇÃO FRONTAL<br/>         CORTES, COBERTURA<br/>         RUA 1 - S/N<br/>         GUAPIRAMA-PR</p> |
| <p>Endereço:</p>   | <p><b>PROJETO ARQUITETÔNICO</b></p>                                                                      |
| <p>Desenho</p>   | <p>02</p>                                                                                                |
| <p>Título</p>   | <p>DEZEMBRO/2013</p>                                                                                     |
| <p>Estado</p>   | <p>INDICADA</p>                                                                                          |