


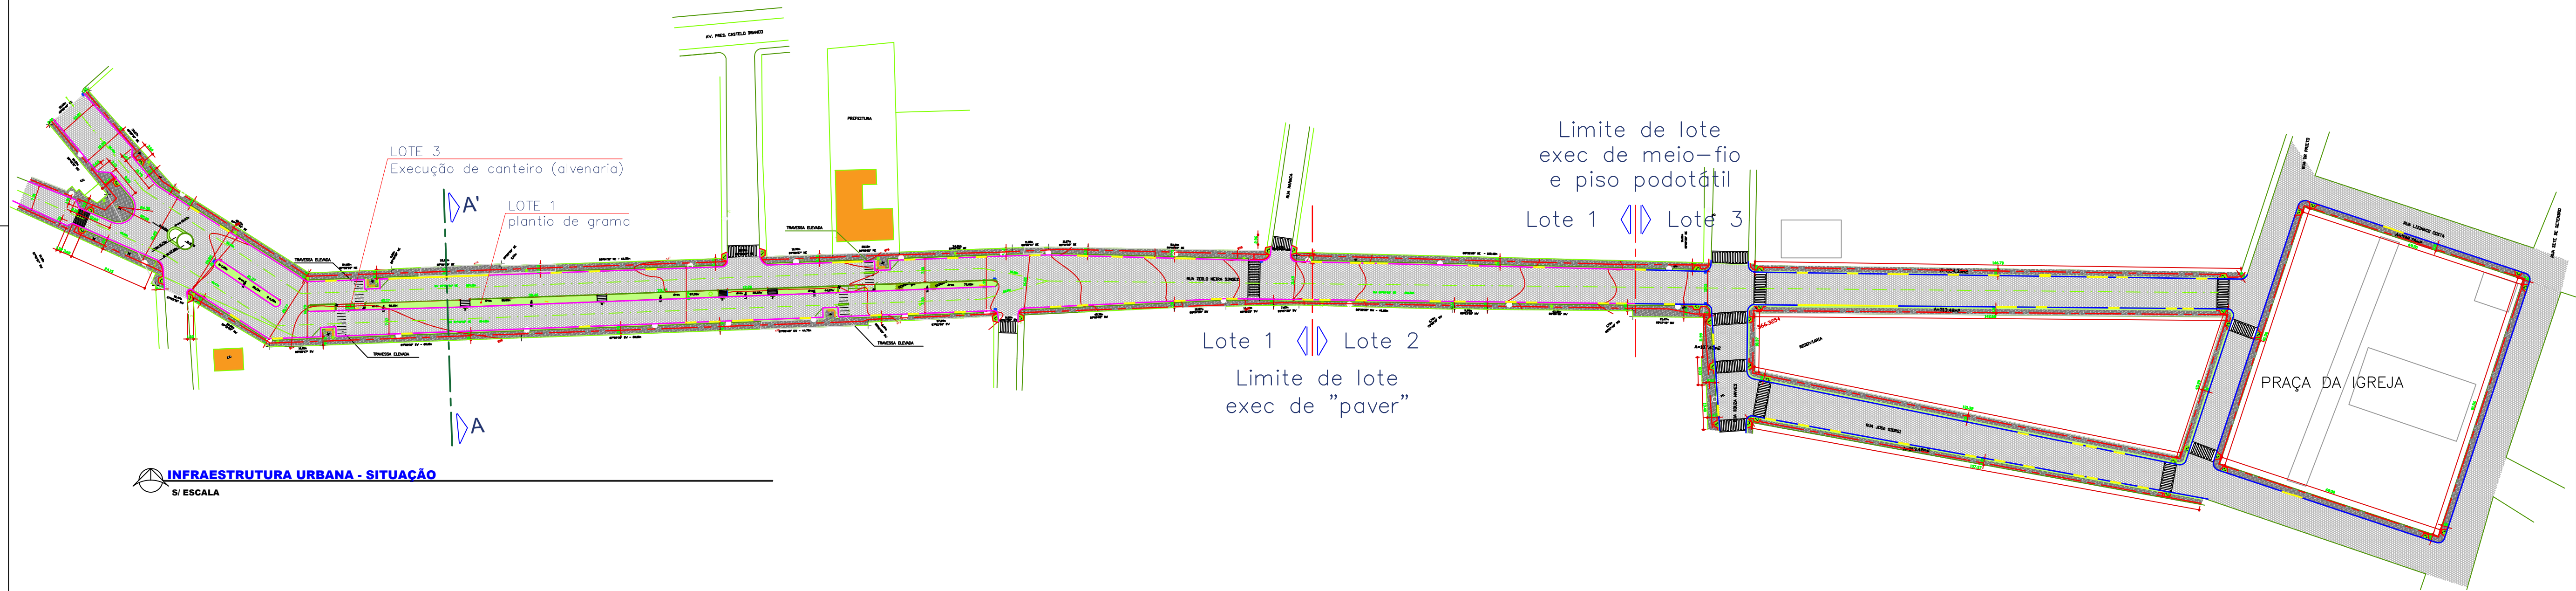


INFRAESTRUTURA URBANA - SITUAÇÃO
S/ ESCALA

CONTRATO DE REPASSE:

1º LOTE
PROCESSO Nº: 1024579-16/2015

ART: 20163571866

ESTATÍSTICA		
PISOS		
TIPO	QUANTID.	UN.
PAVER (e=0,06m)	1.858,78	m2
MEIO-FIO	1.173,55	m
MEIO-FIO REBAIXADO	183,00	m
PISO PODOTÁTIL	542,62	m2
GRAMA	1.219,80	m2

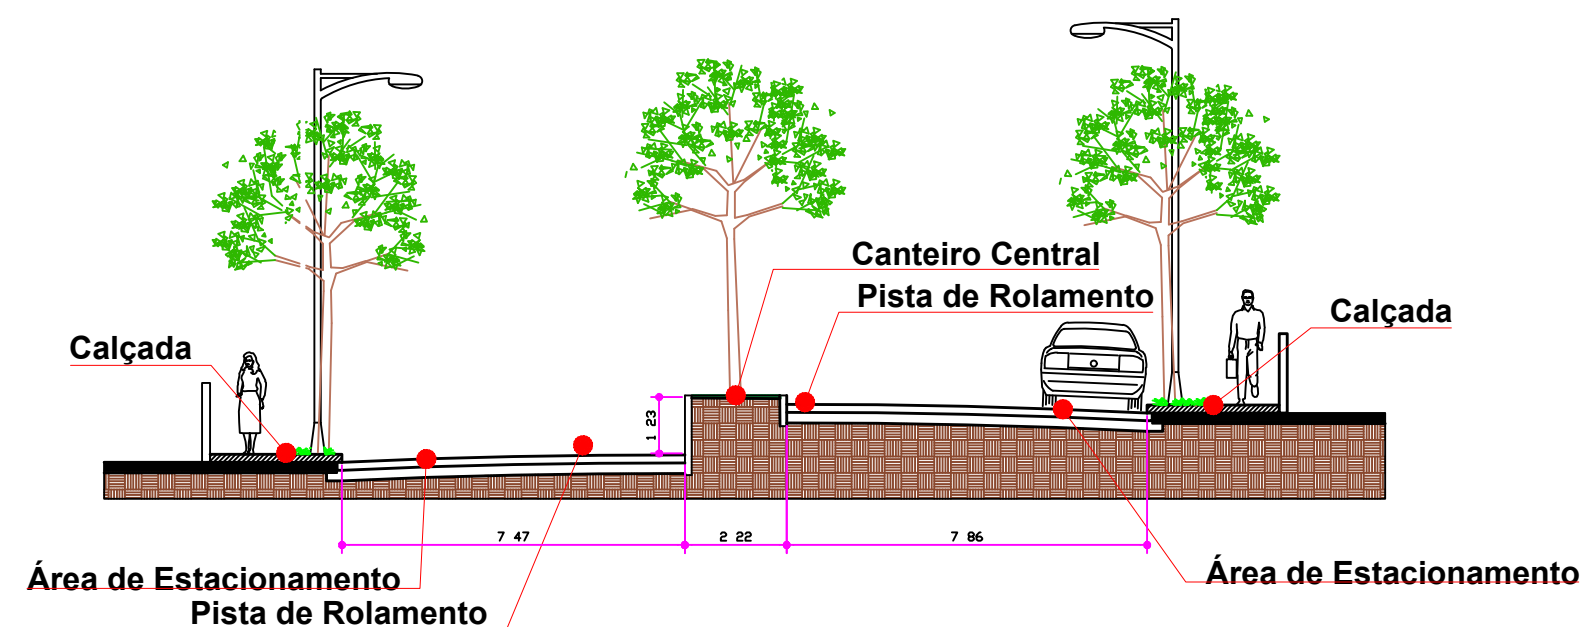

CORTE A A'
S/ ESCALA



PREFEITURA MUNICIPAL DE FIGUEIRA

FOLHA 02/06
SITUAÇÃO

OBRA : INFRAESTRUTURA URBANA / REVITALIZAÇÃO
LOCAL : RUA ZOILO MEIRA SIMÕES - FIGUEIRA-PR

CONTRATO DE REPASSE: 1º LOTE PROCESSO Nº: 1024579-16/2015

ART: 20163571866

FÁBIA ROBERTA P. ELEUTÉRIO DE OLIVEIRA
ENGENHEIRA CIVIL

VALDIR GARCIA
PREFEITO MUNICIPAL

DATA
JULHO/2016