


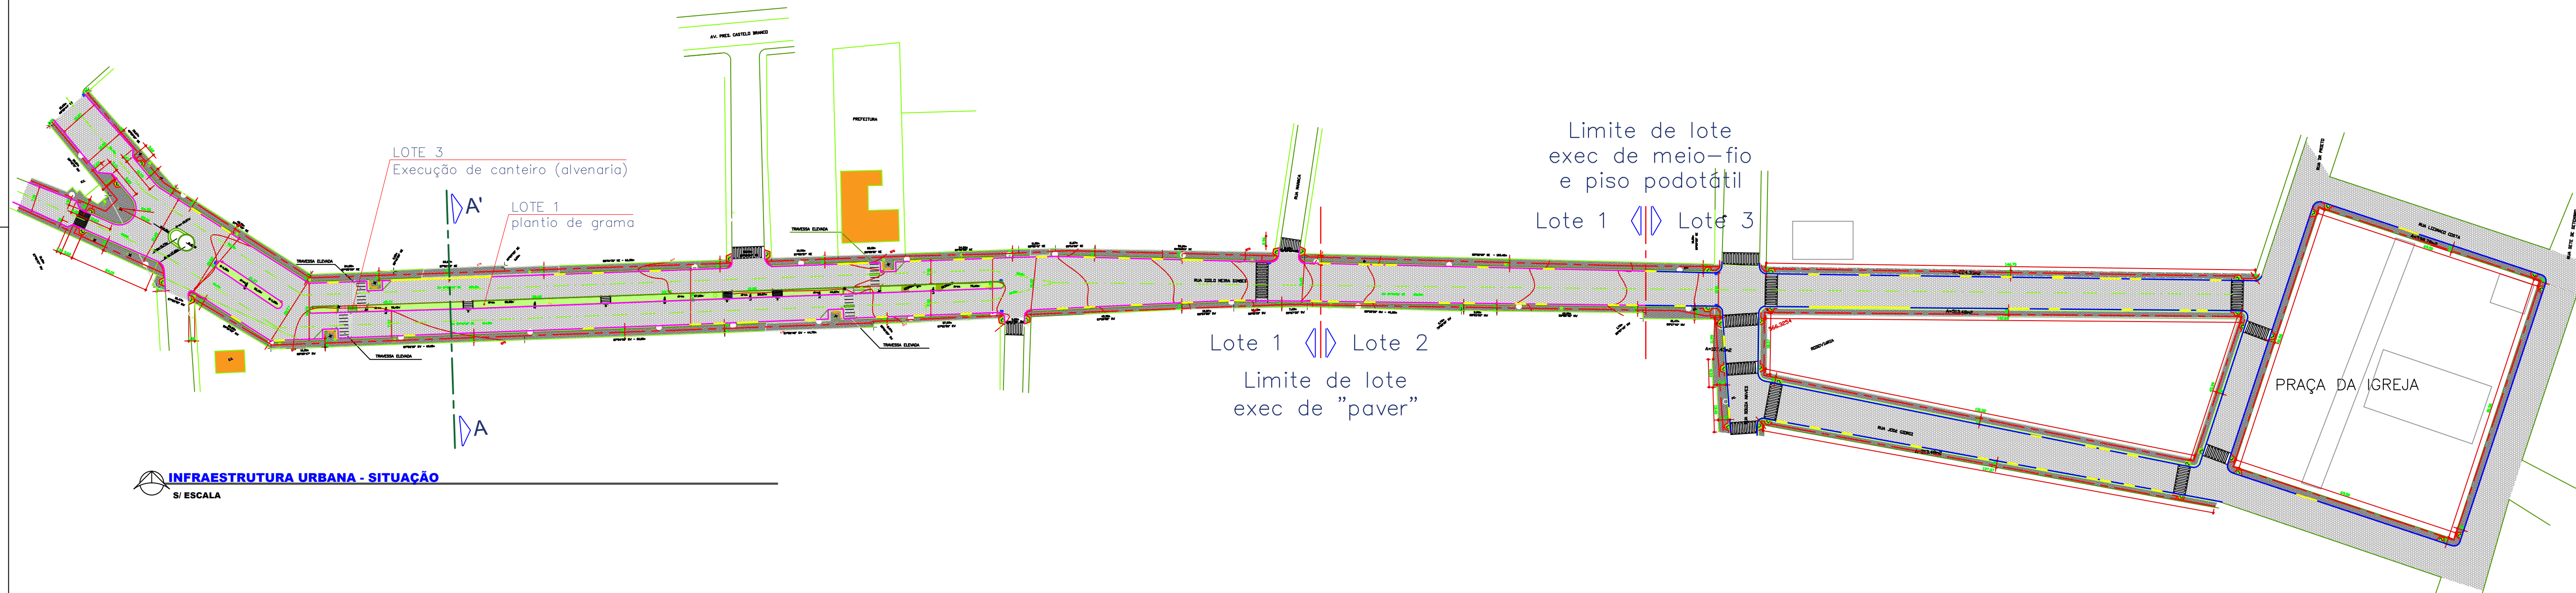


INFRAESTRUTURA URBANA - SITUAÇÃO
S/ ESCALA

CONTRATO DE REPASSE:

2º LOTE
PROCESSO Nº: 1024580-33/2015
ART: 20163571912

ESTATÍSTICA			
PISOS			
TIPO	QUANTID.	UN.	
PAVER (e=0,06m)	3.392,42	m2	
PISO PODOTÁTIL	232,18	m2	

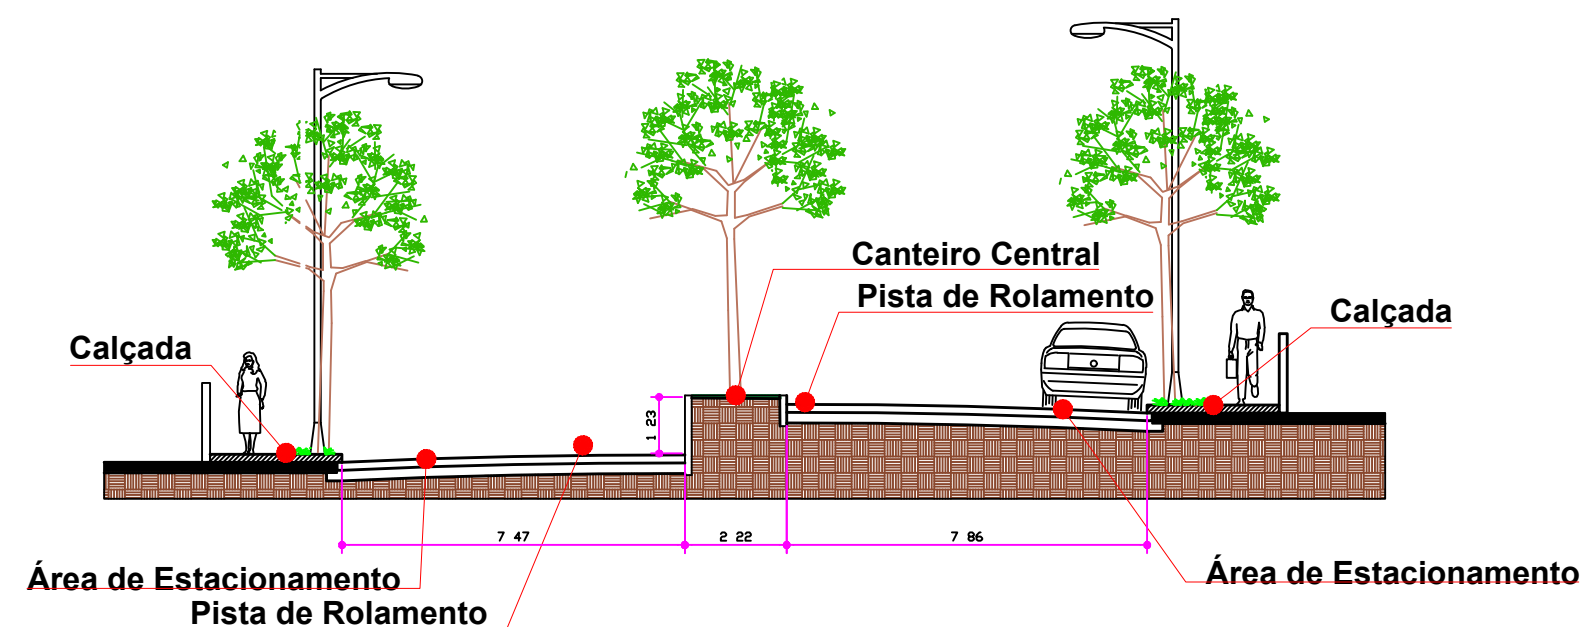

CORTE A A'
S/ ESCALA



PREFEITURA MUNICIPAL DE FIGUEIRA

FOLHA 02/06
SITUAÇÃO

OBRA : INFRAESTRUTURA URBANA / REVITALIZAÇÃO
LOCAL : RUA ZOILO MEIRA SIMÕES - FIGUEIRA-PR

CONTRATO DE REPASSE: 2º LOTE PROCESSO Nº: 1024580-33/2015 ART: 20163571912

FÁBIA ROBERTA P. ELEUTÉRIO DE OLIVEIRA
ENGENHEIRA CIVIL

VALDIR GARCIA
PREFEITO MUNICIPAL

DATA
JULHO/2016