


## CORTE AA
Esc.: 1:50

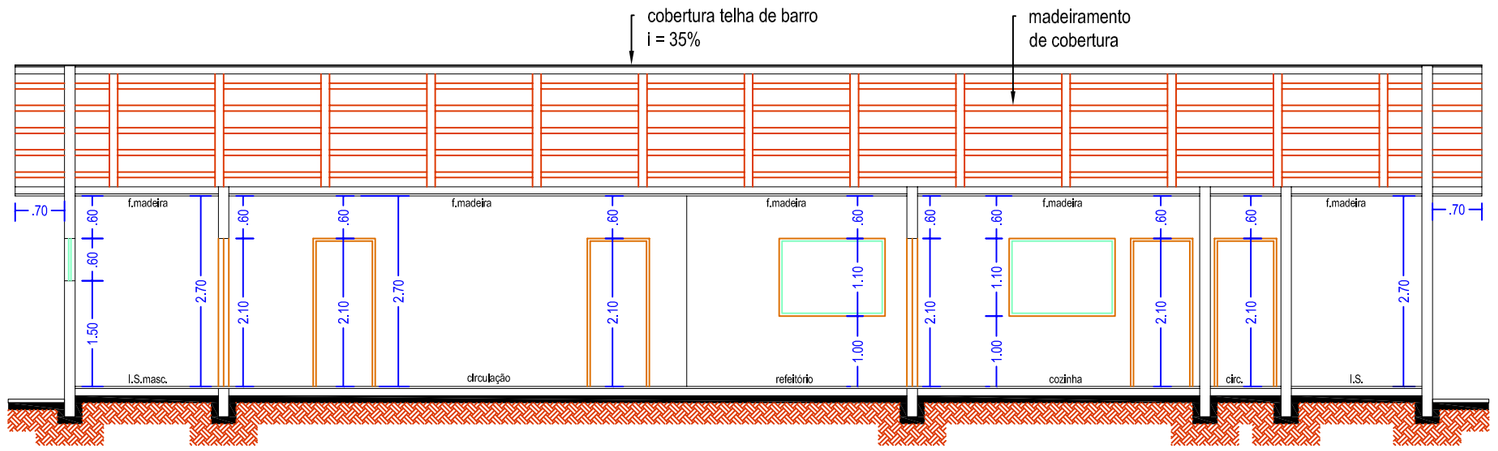


## CORTE BB
Esc.: 1:50




## CORTE CC
Esc.: 1:50

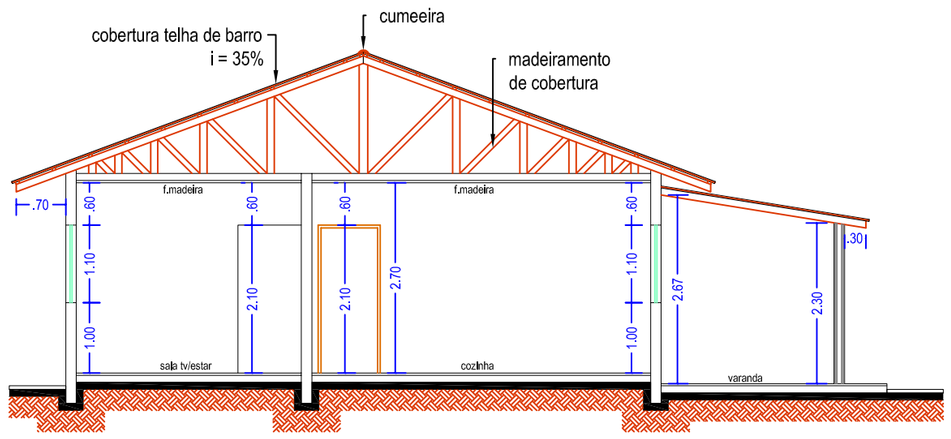


## ELEVAÇÃO FRONTAL
Esc.: 1:50

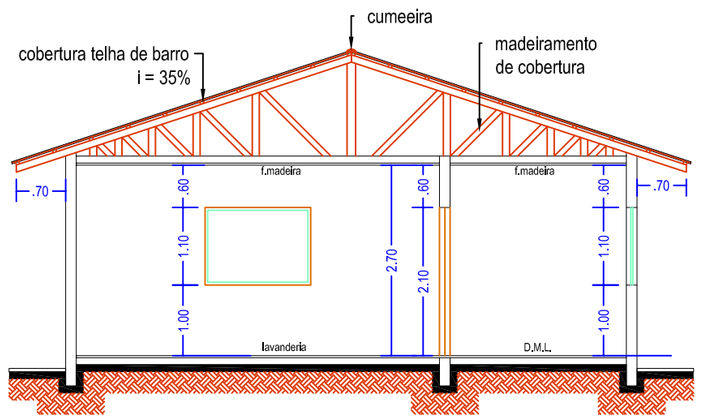


## LOCAÇÃO E COBERTURA
Esc.: 1:100

# PROJETO ARQUITETÔNICO
CORTES AA, BB e CC - FACHADA - LOCAÇÃO E COBERTURA

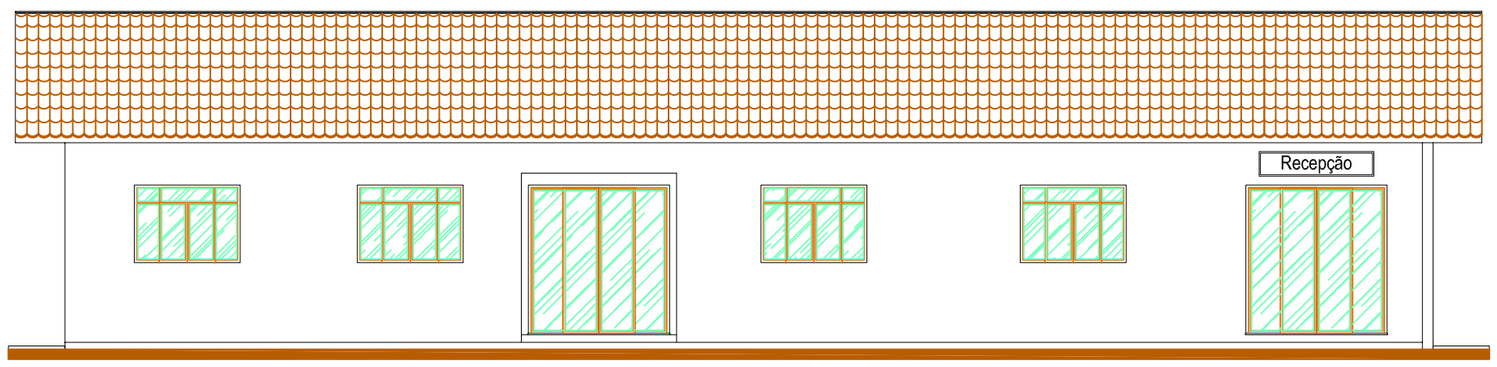FOLHA 02/02

- Obra: **REFORMA CASA LAR CLOVIS PEREIRA GALINDO**
- Local: Quadra 64 - lotes 02 e 03 - Rua Mato Grosso
- Proprietário: PREFEITURA MUNICIPAL DE UBIRATÃ

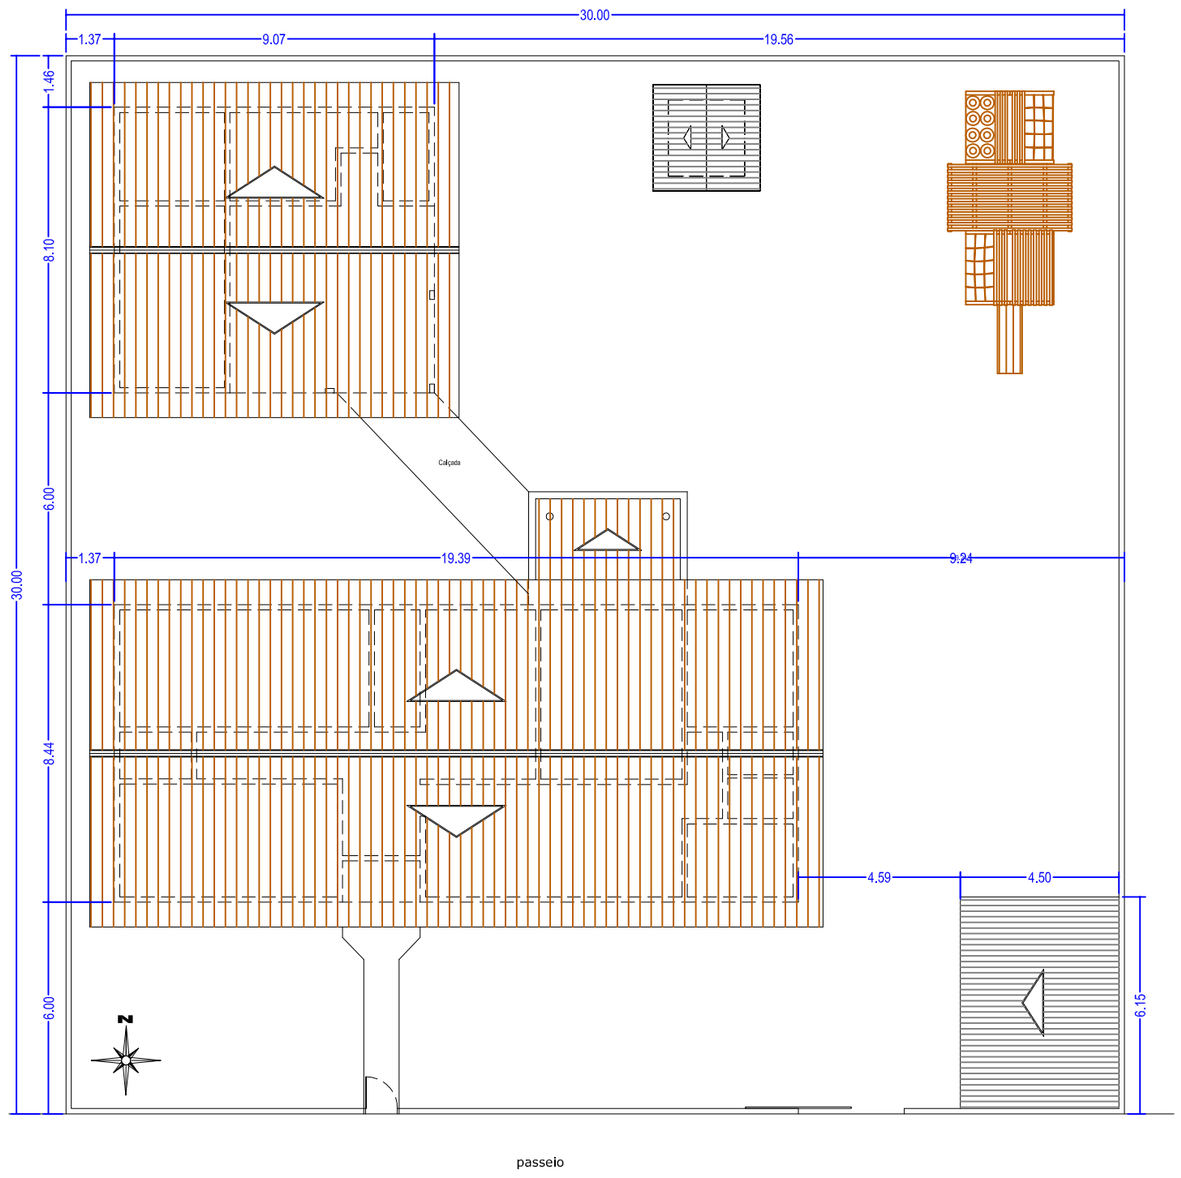SITUAÇÃO SEM ESCALA




Proprietário: PREFEITURA MUNICIPAL DE UBIRATÃ
CNPJ: 76,950,096/0001-10

Autor do Projeto: SUELY L. HELLSTROM
Arquiteta e Urbanista
CAU A118721-0

Resp. Técnico:

ÁREAS
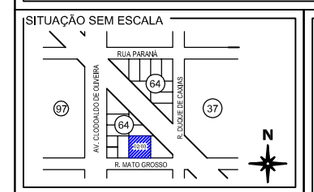
| | |
|---|---|
| Área do terreno | 900,00 m² |
| Área a reformar | 242,93 m² |

| Escala | Projeto Arquitetônico | Data |
|---|---|---|
| INDICADA | SUELY HELLSTROM | MAIO / 2017 |

OBS: QUALQUER DIVERGÊNCIA ENTRE COTAS E ESCALAS, PREVALECERÁ A COTA