

P8=P39

P9=P10=P11=P12=P13=P40=P42=P43


P15

P16


P17=P25=P30=P36

P24=P33=P45


P35

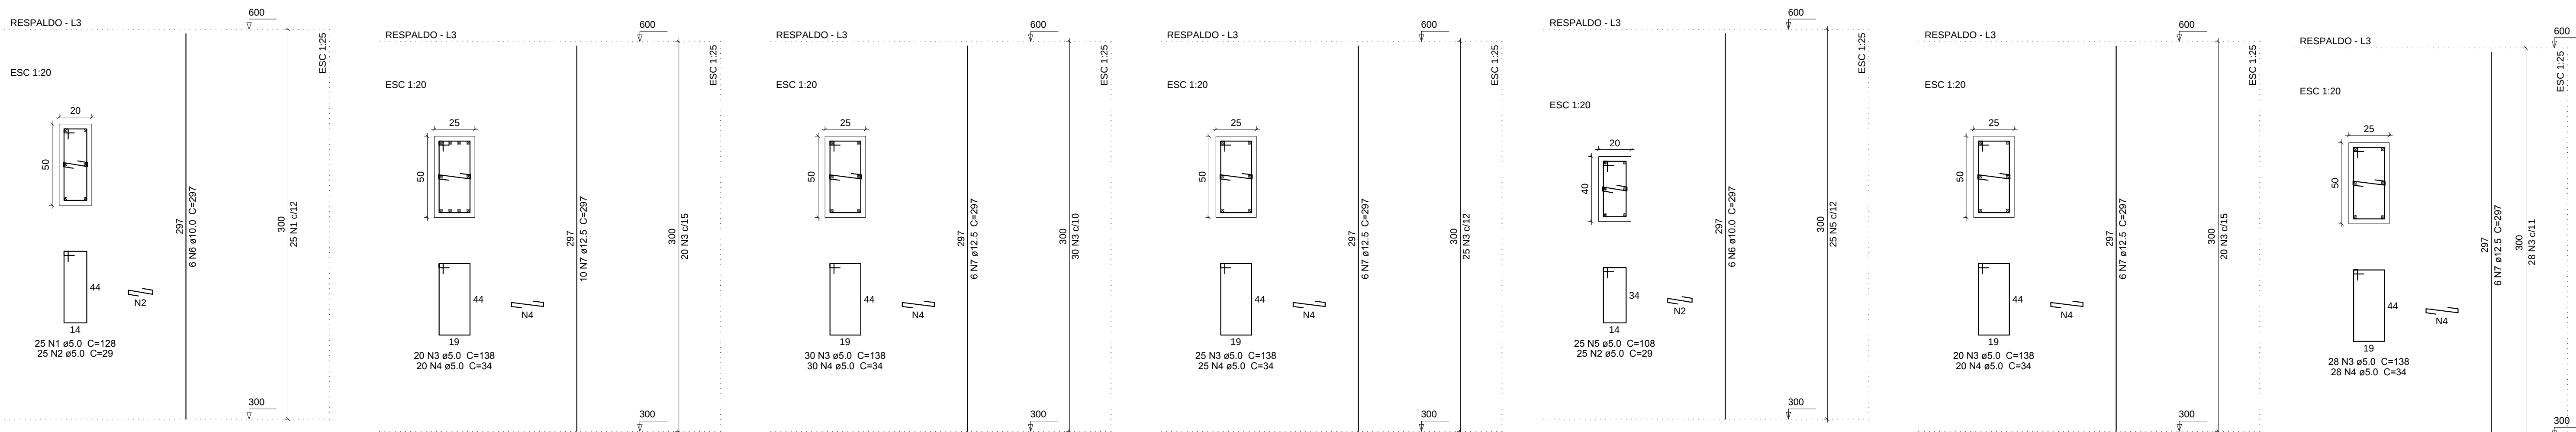


V1
ESC 1:50

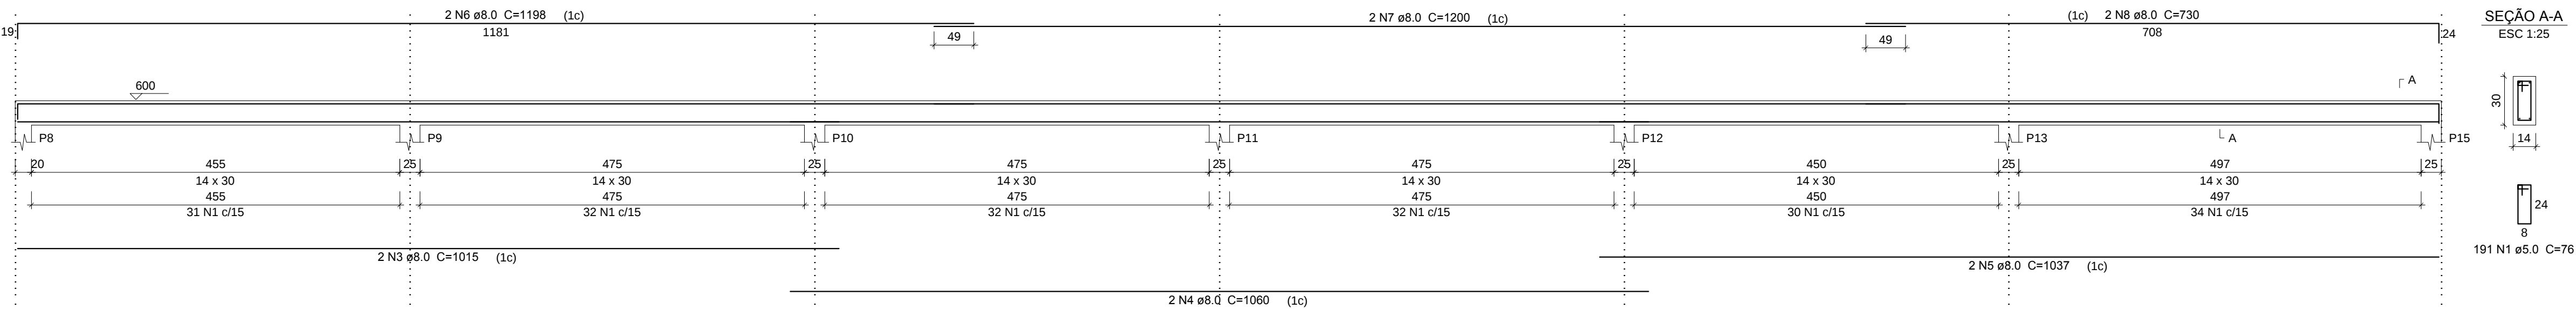


V2
ESC 1:50

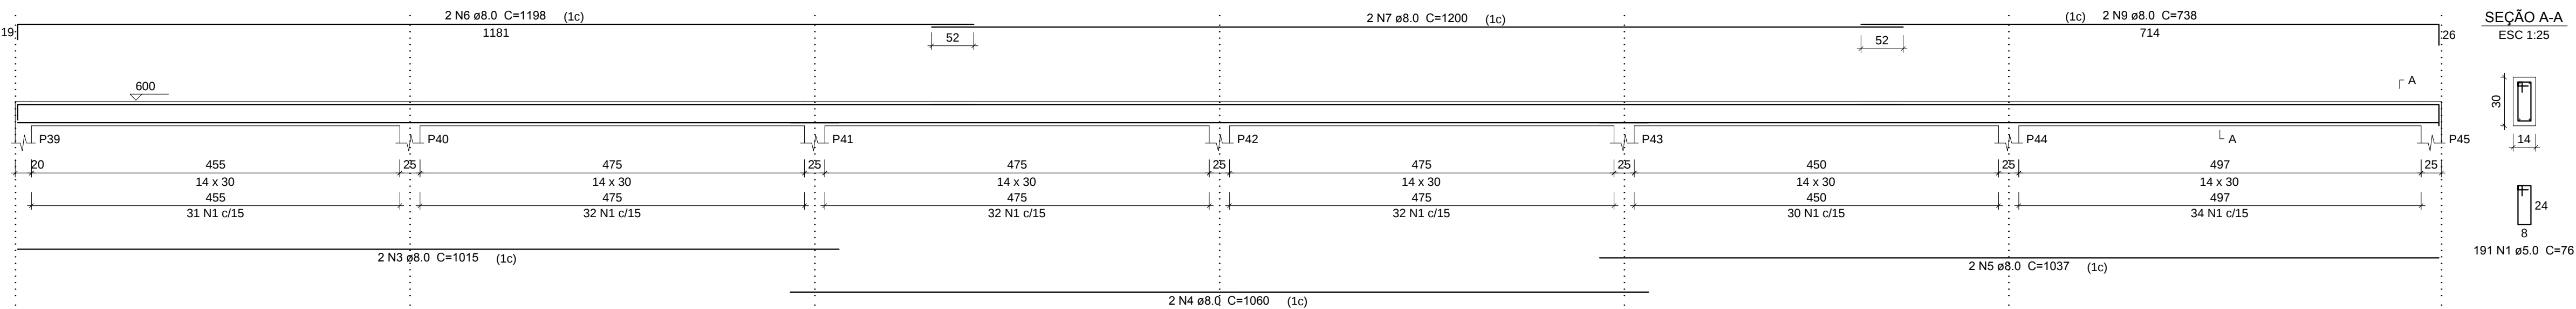


V3
ESC 1:50

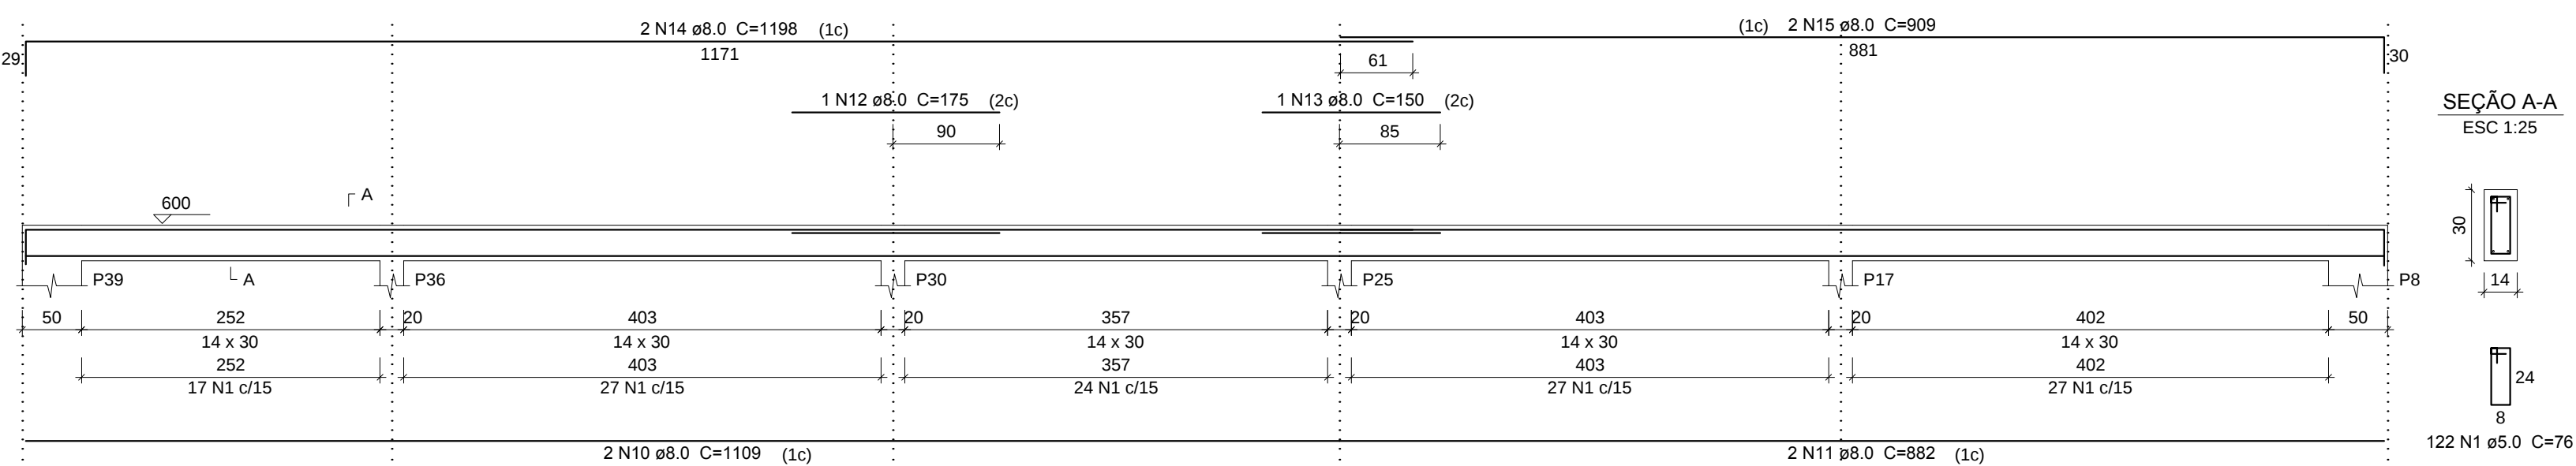


V4
ESC 1:50

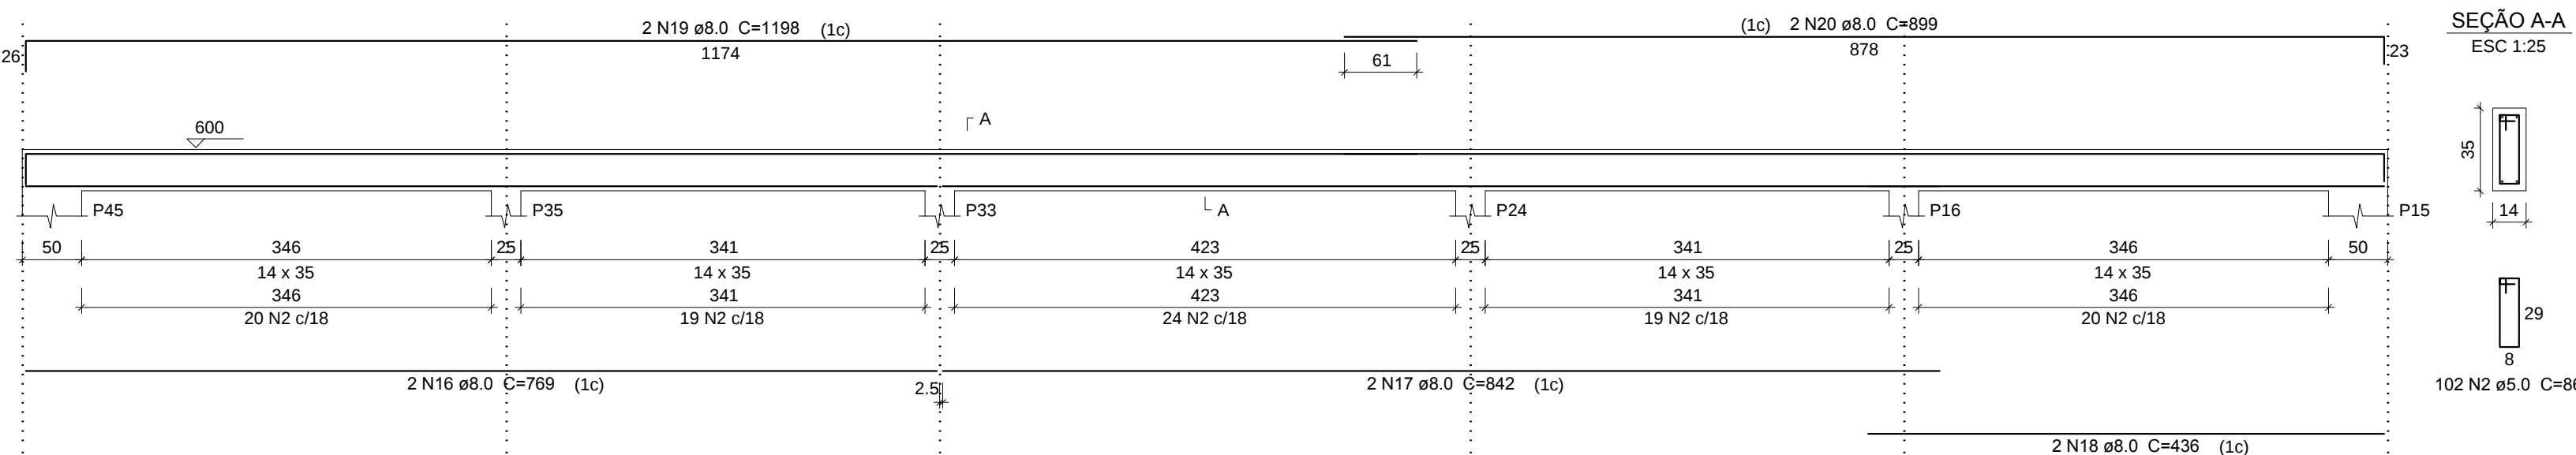


SEÇÃO A-A
ESC 1:25

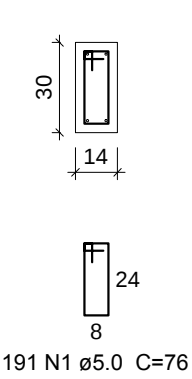


SEÇÃO A-A
ESC 1:25

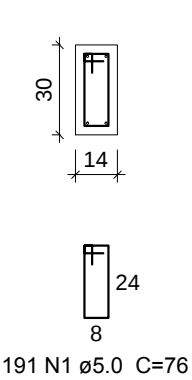

P41

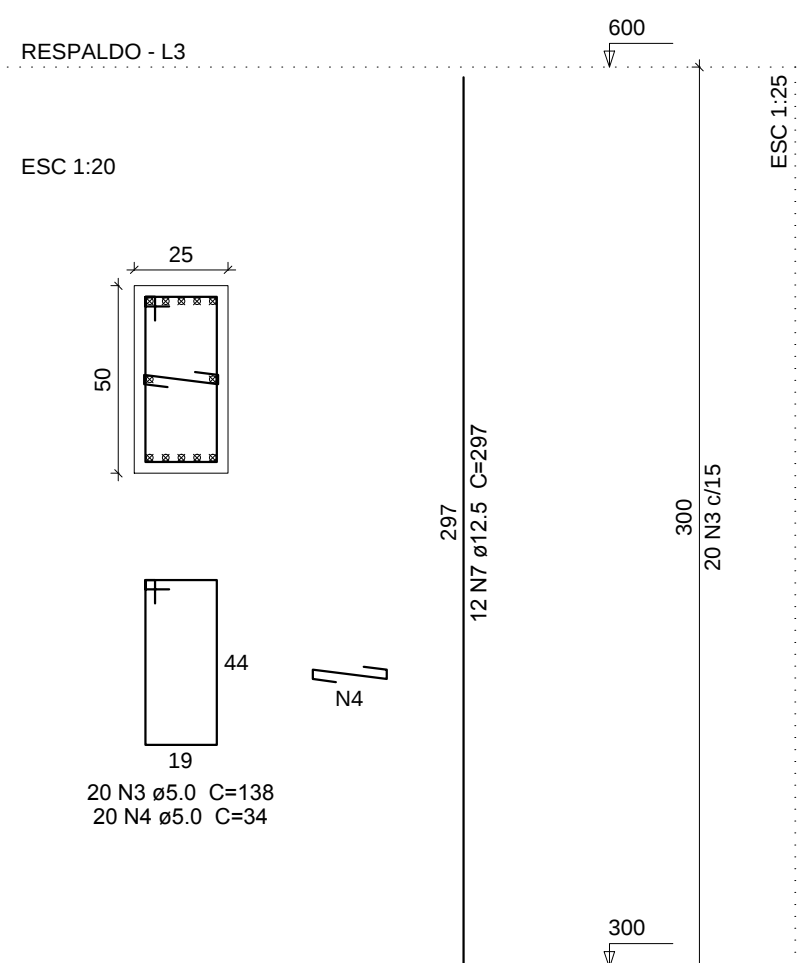

P44

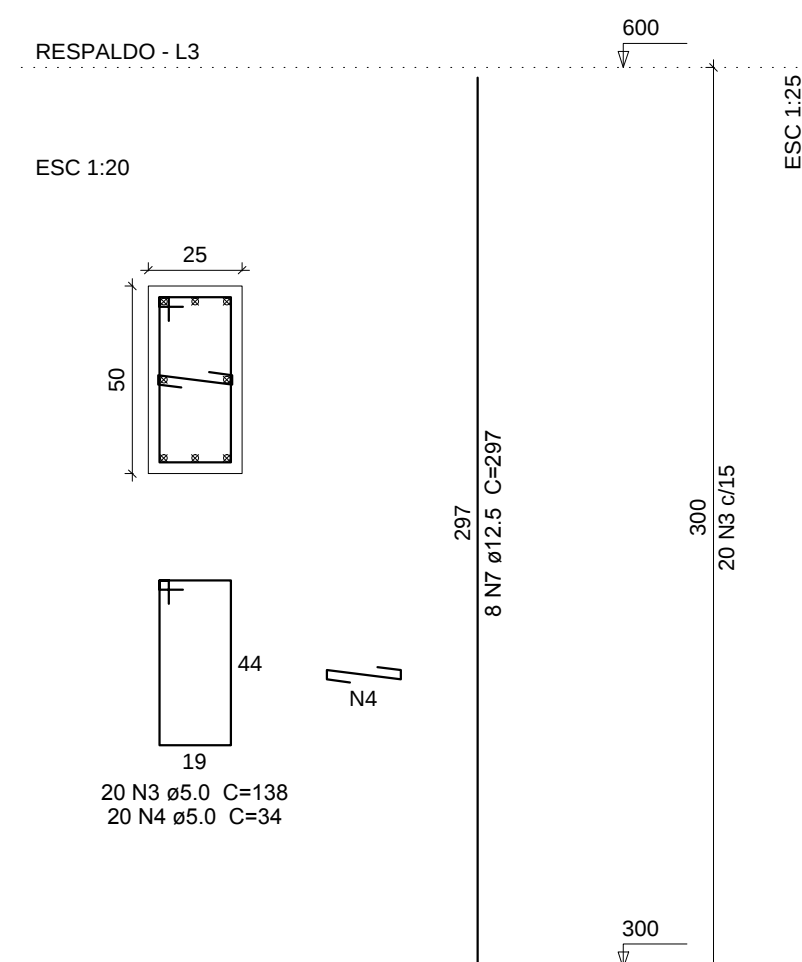

PROJETO ESTRUTURAL

OBRA: **BARRACAO ATERRO SANITARIO**

ENDEREÇO:
UBIRATA

RESPONSÁVEL TÉCNICO:

EDUARDO FELIPE MANFE

CREA: 135944/D -PR

Conteúdo:

PILARES
VIGAS RESPALDO

PAVIMENTO:
TERREO

RREO

UNIDADE:
 cm

cm

TOTAL DE PRANCHAS
09

08

PROPRIETÁRIO:

FEITURA MUNICIPAL DE UBIRATA

DESENHO:

EDUARDO

DATA:

30/10/2018

LHA:

08 / 08