




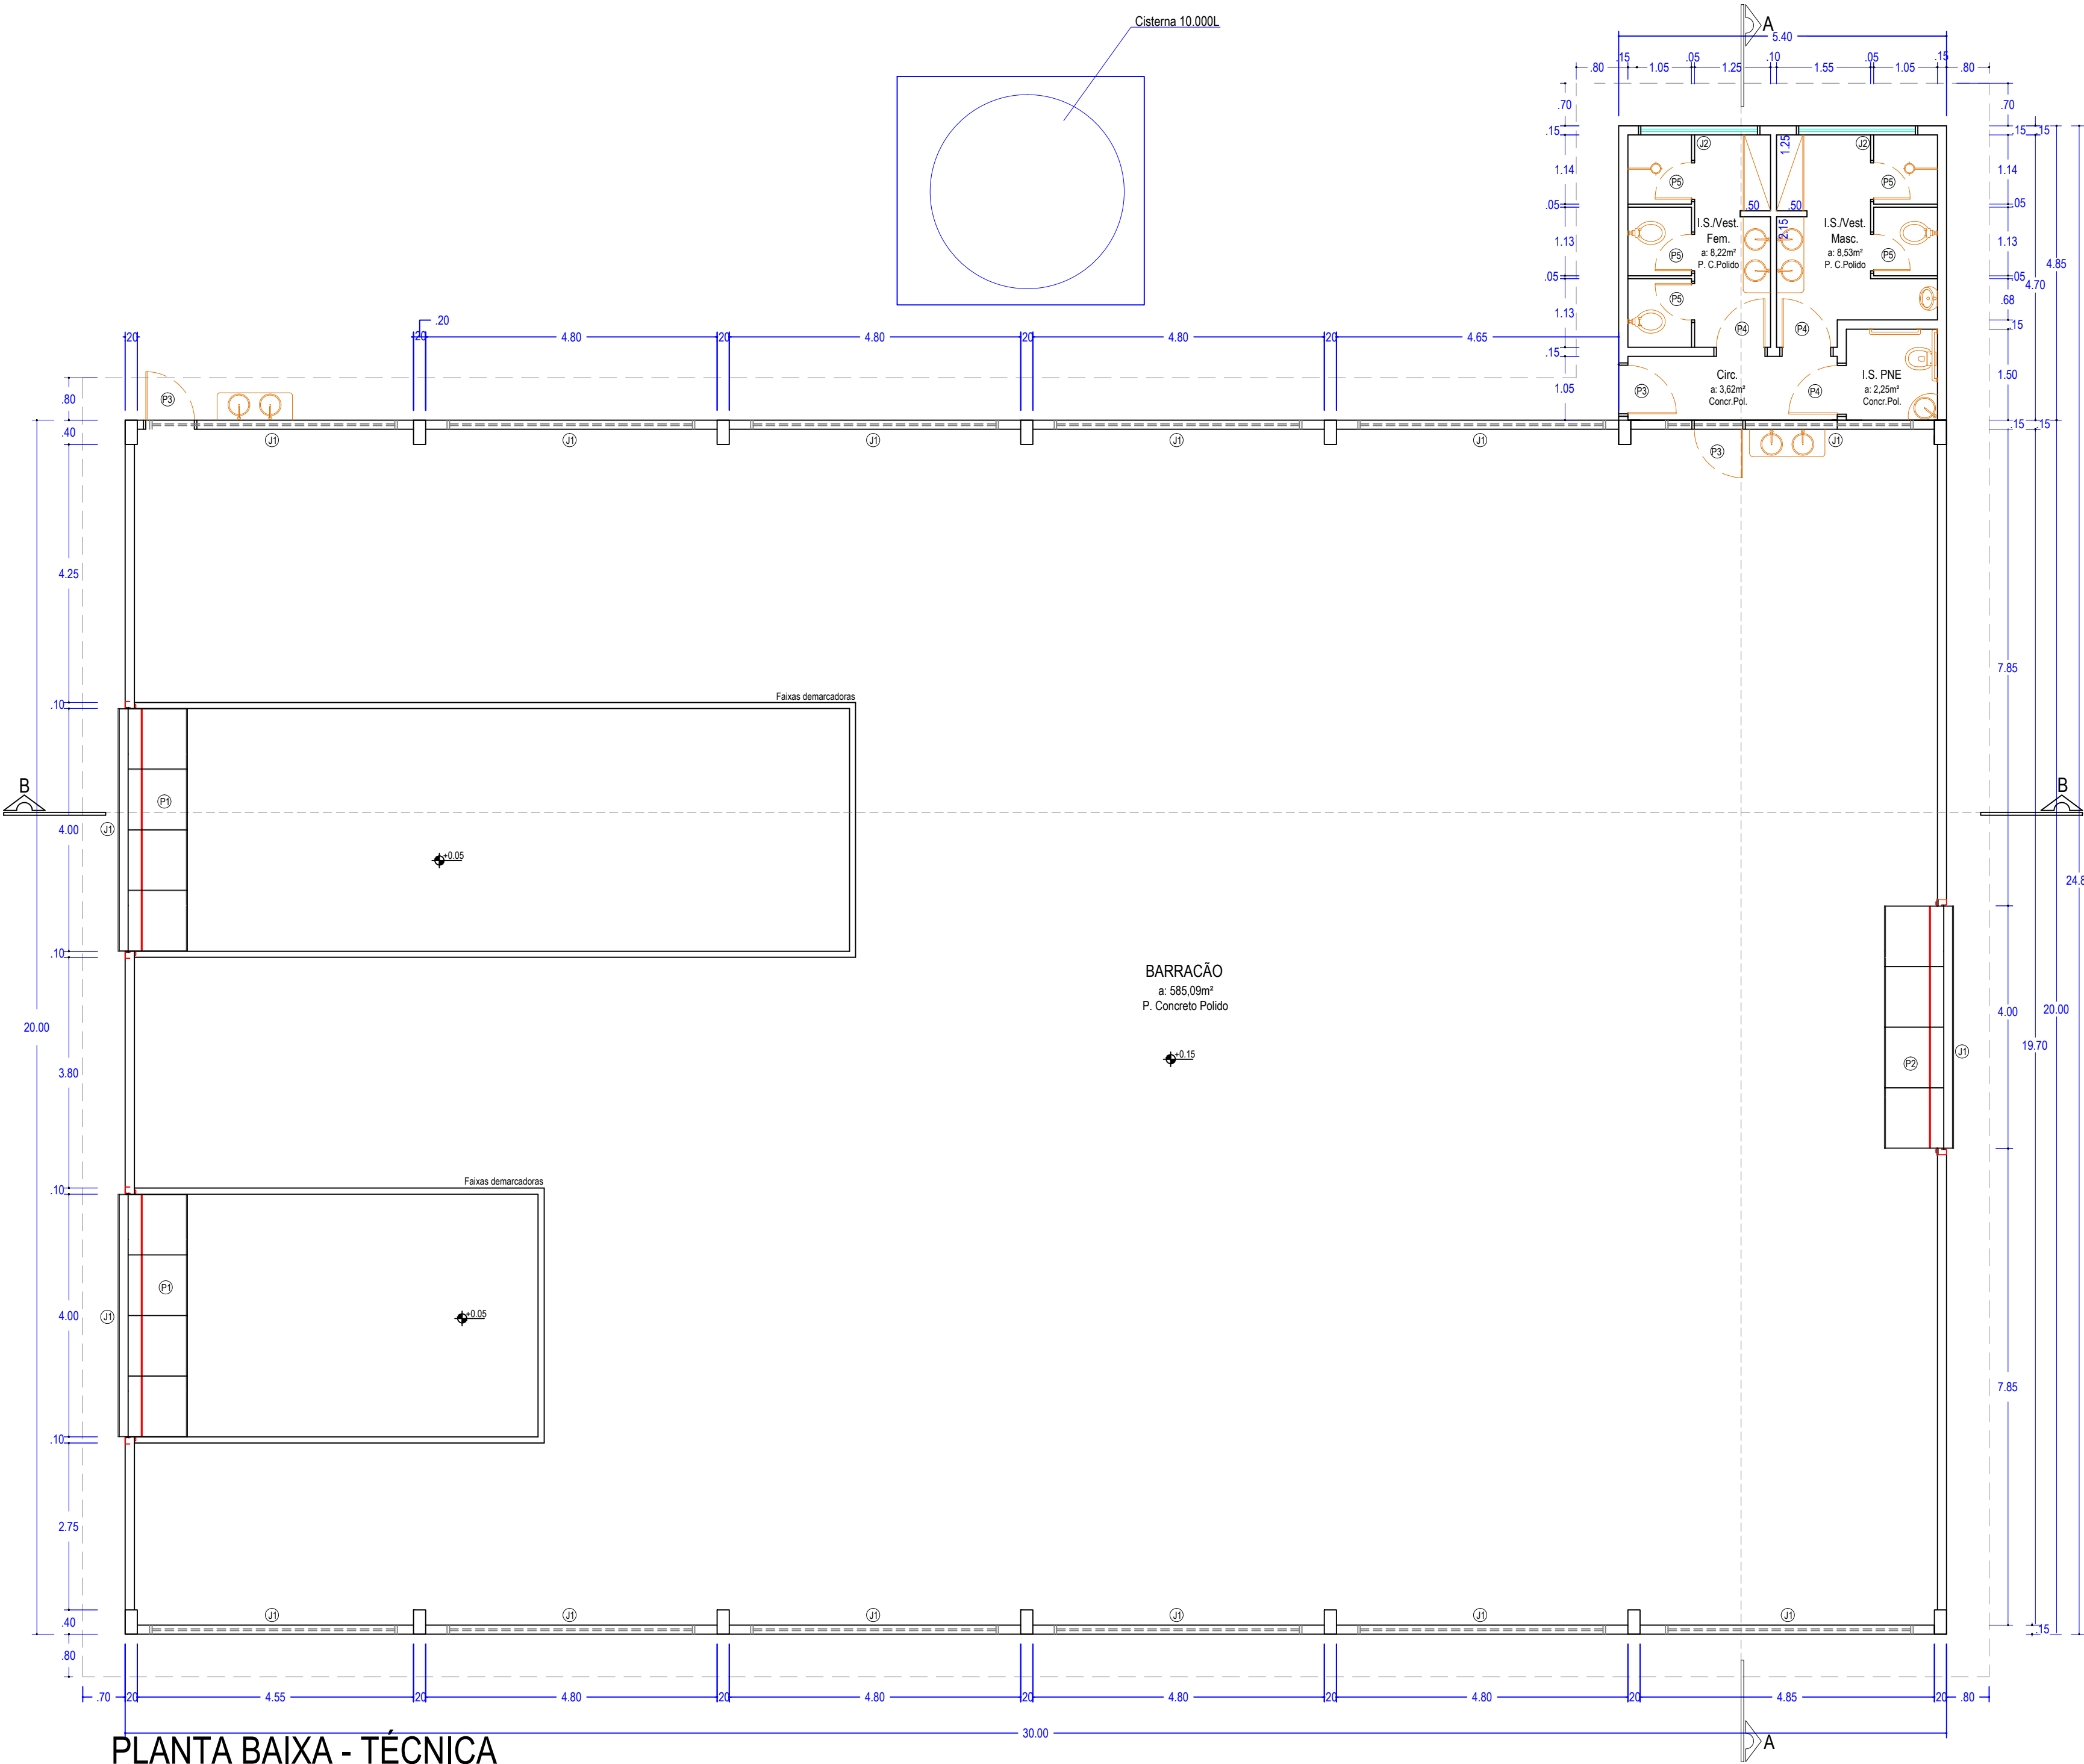


PLANTA BAIXA - TÉCNICA
Barracão
Esc.: 1:75

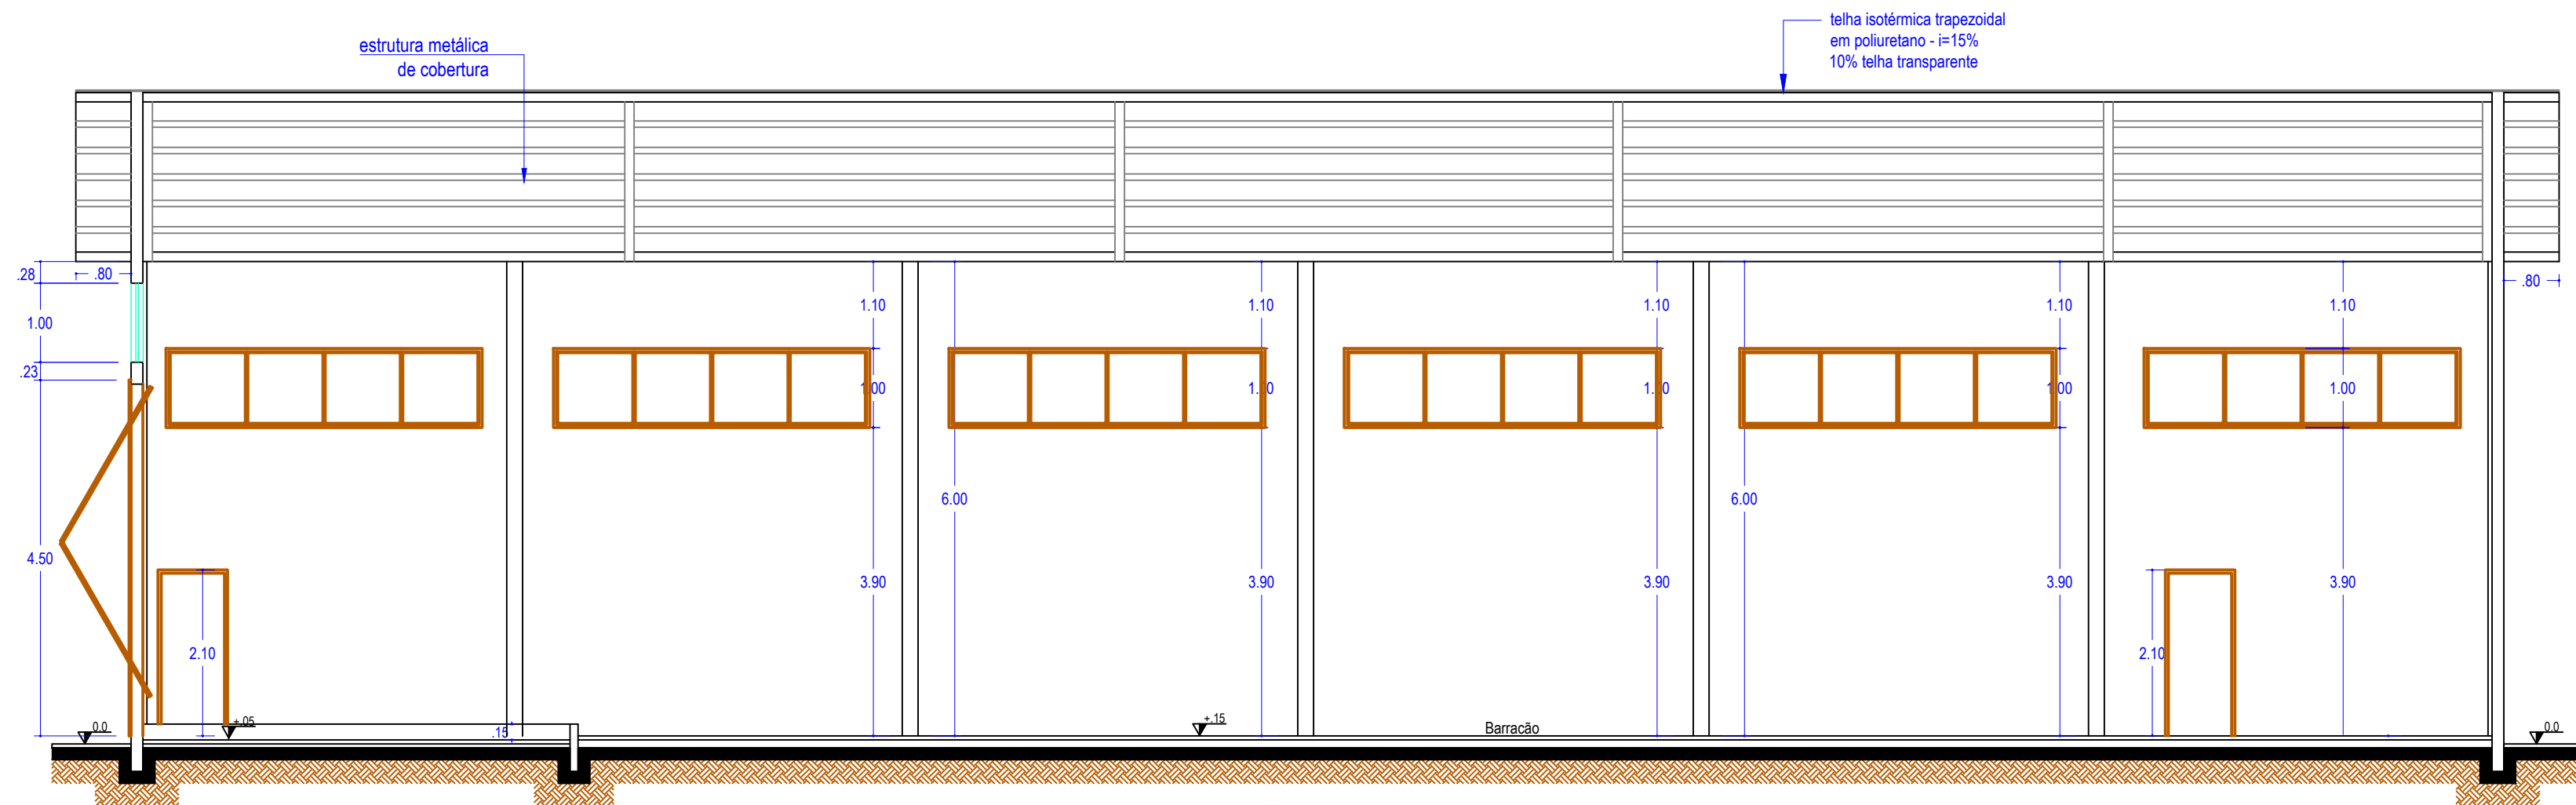

CORTE BB - BARRACÃO
Esc.: 1:75

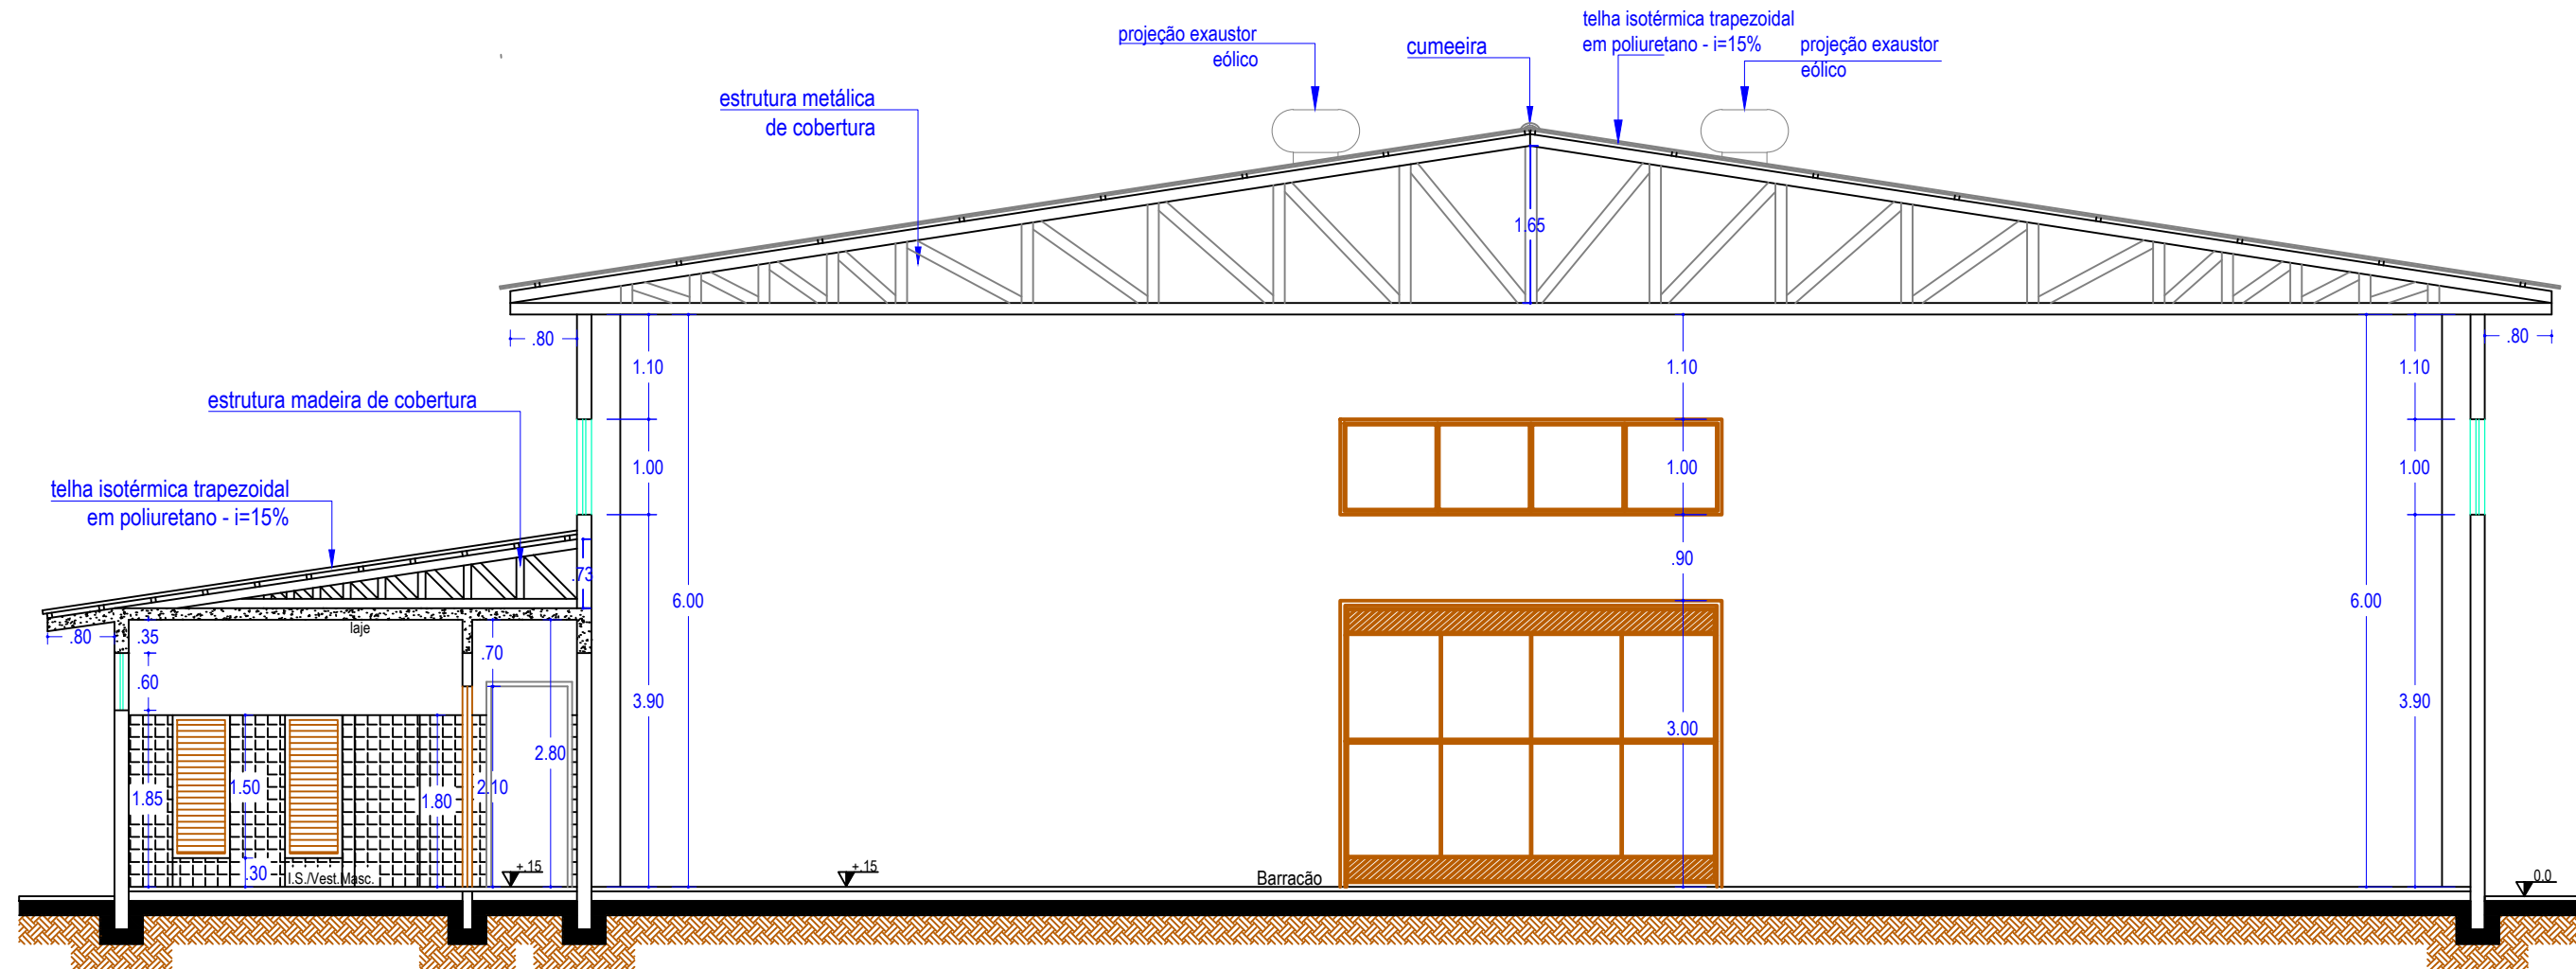

CORTE AA - BARRACÃO
Esc.: 1:75

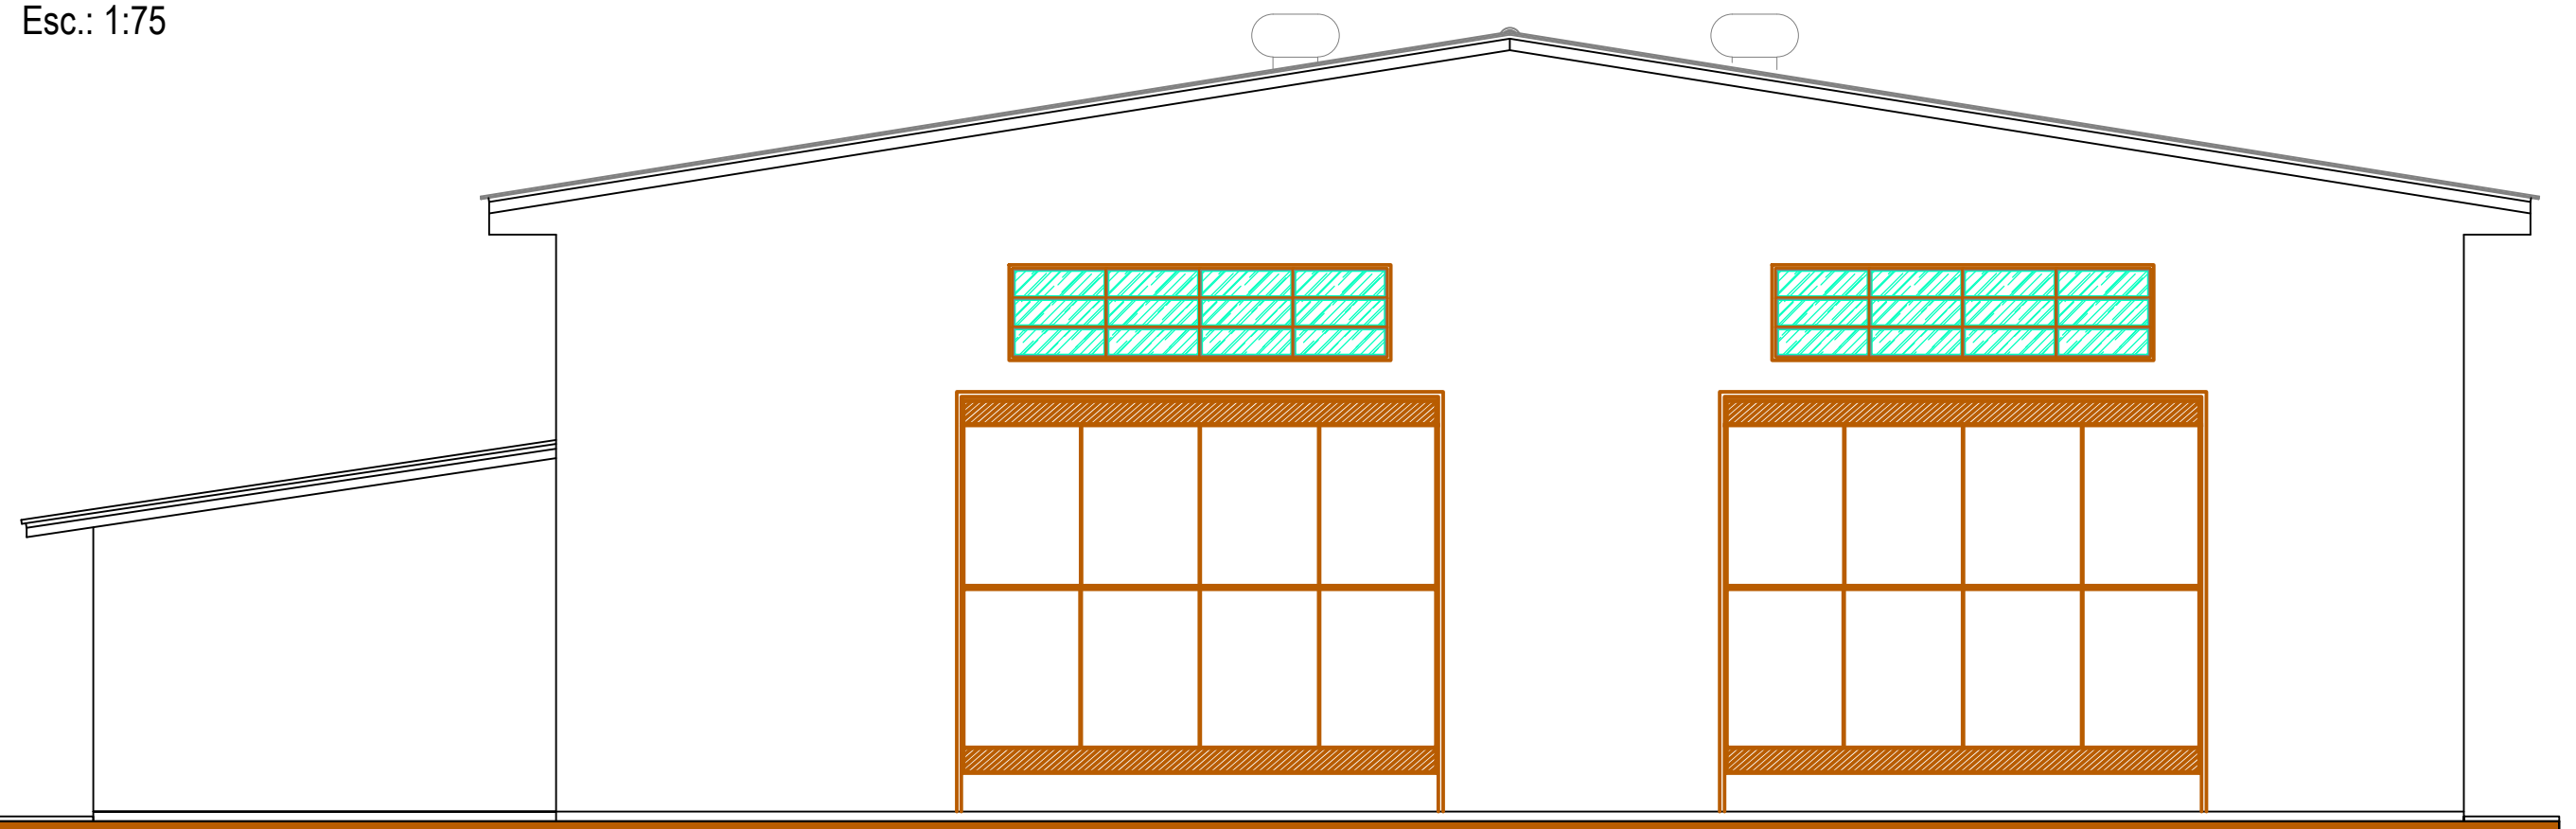

ELEVAÇÃO FRONTAL - BARRACÃO
Esc.: 1:75

QUADRO DE ESQUADRIAS							
Barracões 01 e 02							
LEGENDA	LARGURA	ALTURA	PEITORIL	M²	TIPO	MATERIAL	QTD.
P1	4,00	4,50	-	18,00	Basculante	Ferro	02
P2	4,00	3,00	-	12,00	Basculante	Ferro	01
P3	0,90	2,10	-	1,89	Abriu	Ferro	03
P4	0,80	2,10	-	1,68	Veneziana/Alumínio	03	
P5	0,70	1,50	-	1,05	Abriu	Veneziana/Alumínio	05
J1	4,00	1,00	3,90	4,00	Basculante	Alumínio	14
J2	2,00	0,60	1,85	1,20	Basculante	Alumínio	02

PROJETO ARQUITETÔNICO

Barracão Completo

FOLHA
01/03

● Obra:

ATERRO SANITÁRIO - BARRACÃO

● Local:

LOTE Nº. 99 - ZONA RURAL - GLEBA RIO VERDE - ZONA DE CHACARAS

● Proprietário:

PREFEITURA MUNICIPAL DE UBIRATÃ

SITUAÇÃO SEM ESCALA

Proprietário: PREFEITURA MUNICIPAL DE UBIRATÃ
CNPJ: 76.950.096/0001-10

Autor do Projeto: EDUARDO FELIPE MANFÉ
Engº Civil CREA 135944-D/PI

Resp. Técnico:

ÁREAS

Área do Terreno

56.985,10m2

Construir - barracão

600,00m2

Construir - I.S. e vestiários

26,19m2

Construir - administrativo

45,15m2

Reformar - administrativo

28,35m2

Total

699,69m2

Escala:

INDICADA

Data:

OUTUBRO/2018

Projetista/Desenho Arquiteta:

SUELY HELLSTRON

OBSERVAÇÃO : QUALQUER DIVERGÊNCIA ENTRE COTAS E ESCALA PREVALECE À COTA.