


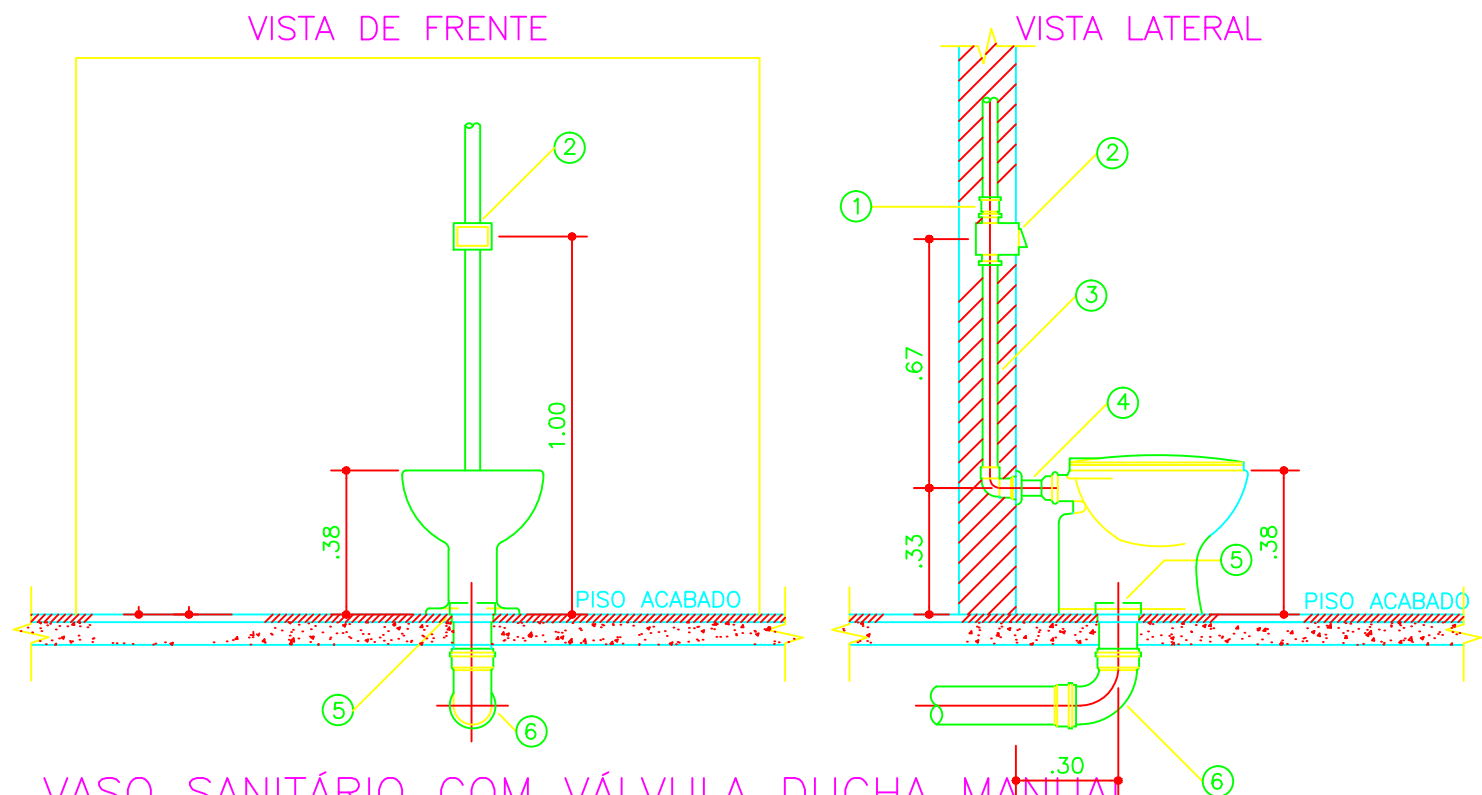


VASO SANITÁRIO COM VÁLVULA DUCHA MANUAL

ESCALA 1:25

LEGENDA

ÁGUA FRIA E ESGOTO

- 1- ADAPTADOR SOLDÁVEL CURTO DE PVC, COM BOLSA E ROSCA PARA REGISTRO $\phi 40\text{mm} \times 1.1/2"$ OU $\phi 50\text{mm}$
- 2- VÁLVULA DE DESCARGA $\phi 1.1/2"$ OU $\phi 2"$
- 3- TUBO PVC PARA VÁLVULA DE DESCARGA $\phi 1.1/2"$ OU $\phi 2"$
- 4- TUBO DE LIGAÇÃO PARA VASO SANITÁRIO
- 5- LIGAÇÃO PARA SAÍDA DE VASO SANITÁRIO $\phi 100\text{mm}$
- 6- CURVA 90° PVC CURTA $\phi 100\text{mm}$

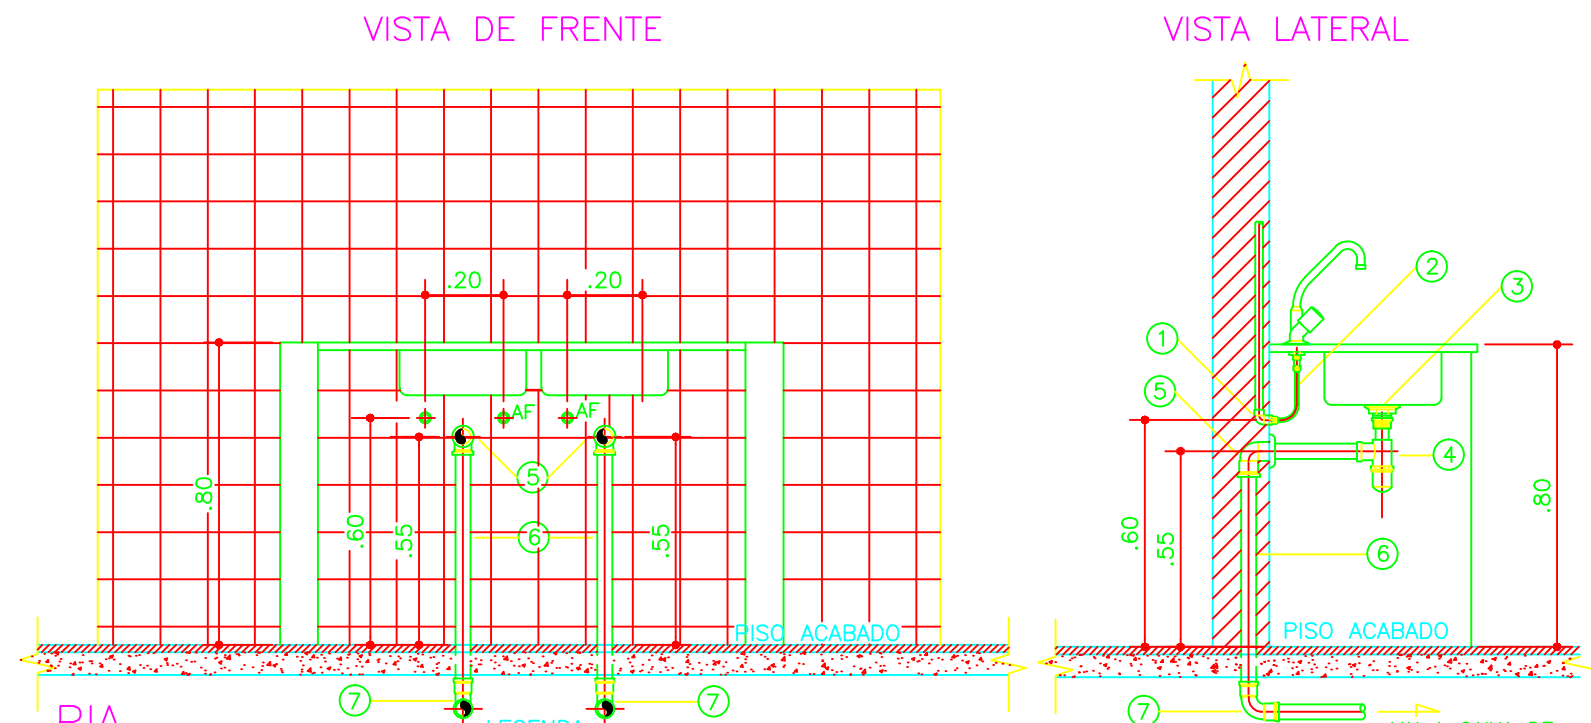

PIA


ESCALA 1:25

LEGENDA

ÁGUA FRIA E ESGOTO

- 1- JOELHO 90° PVC SOLDÁVEL E COM ROSCA METÁLICA $\phi 25\text{mm} \times 3/4"$
- 2- LIGAÇÃO FLEXÍVEL
- 3- VÁLVULA DE ESCOAMENTO PARA PIA DE COZINHA
- 4- SIFÃO PARA PIA COZINHA $\phi 1.1/2" \times 1.1/2"$
- 5- JOELHO 90° PVC SOLDÁVEL
- 6- TUBO PVC PARA ESGOTO
- 7- JOELHO 90° PVC CURTA

VAI A CAIXA DE GORDURA

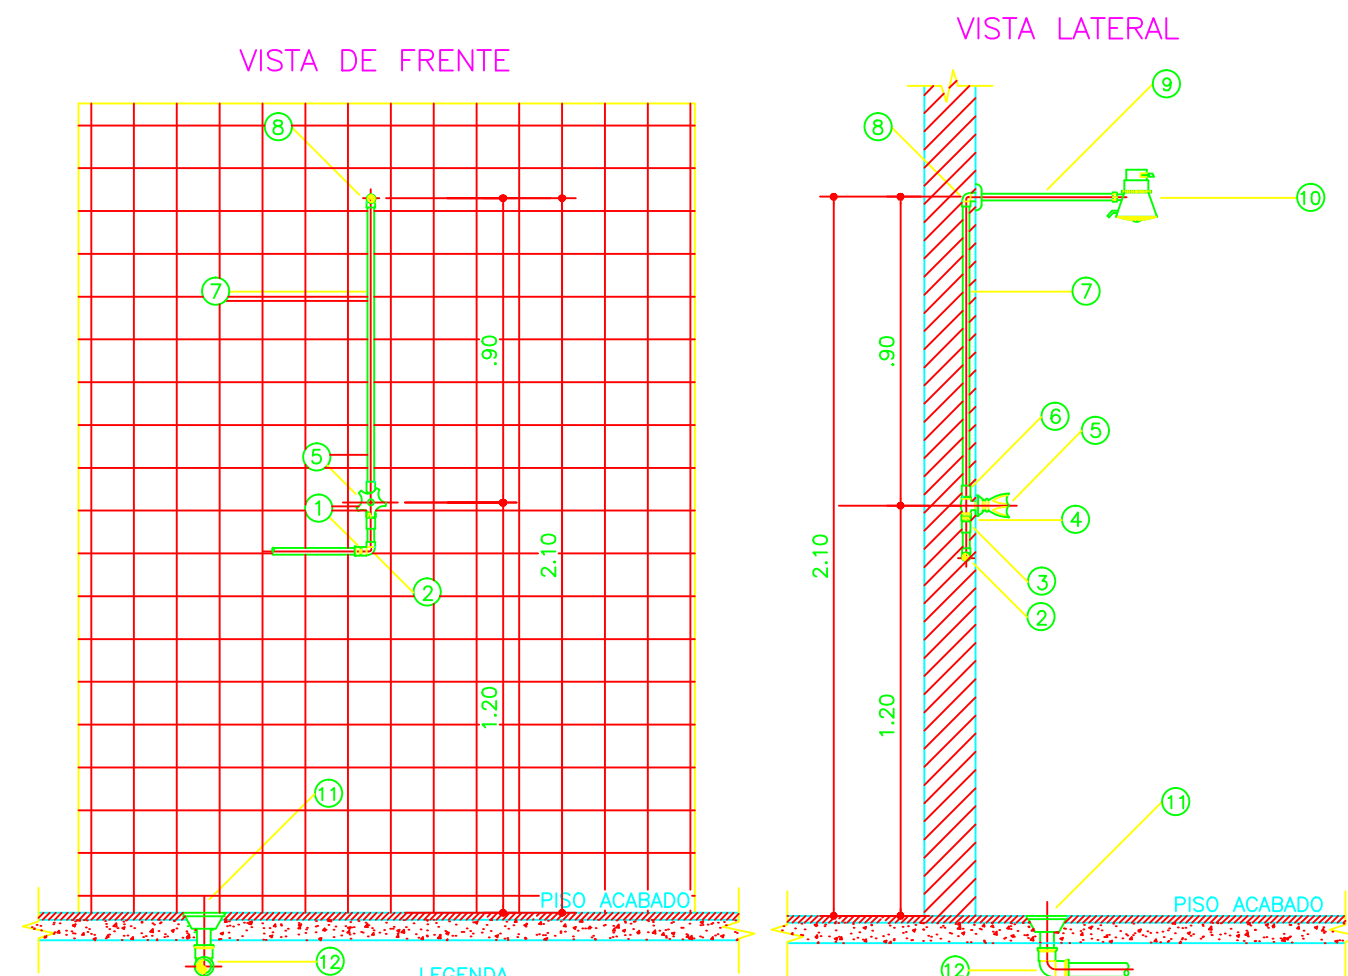


CHUVEIRO

ESCALA 1:25

LEGENDA

ÁGUA FRIA E ESGOTO

- 1- ADAPTADOR SOLDÁVEL CURTO DE PVC COM BOLSA E ROSCA PARA REGISTRO $25\text{mm} \times 3/4"$
- 2- JOELHO 90° DE FERRO GALVANIZADO $\phi 3/4"$
- 3- LUVA DE FERRO GALVANIZADO $\phi 3/4"$
- 4- NÍPEL DE FERRO GALVANIZADO $\phi 3/4"$
- 5- REGISTRO DE PRESSÃO METÁLICA $\phi 3/4"$
- 6- LUVA DE FERRO GALVANIZADO $\phi 3/4"$
- 7- TUBO SOLDÁVEL $\phi 3/4"$
- 8- JOELHO 90° DE REDUÇÃO SOLDÁVEL COM BUCHA LATAO $\phi 25\text{mm} \times 3/4"$
- 9- HASTE METÁLICA PARA CHUVEIRO
- 10- CHUVEIRO
- 11- RALO SIFONADO CÔNICO $\phi 100\text{mm}$
- 12- JOELHO 90°

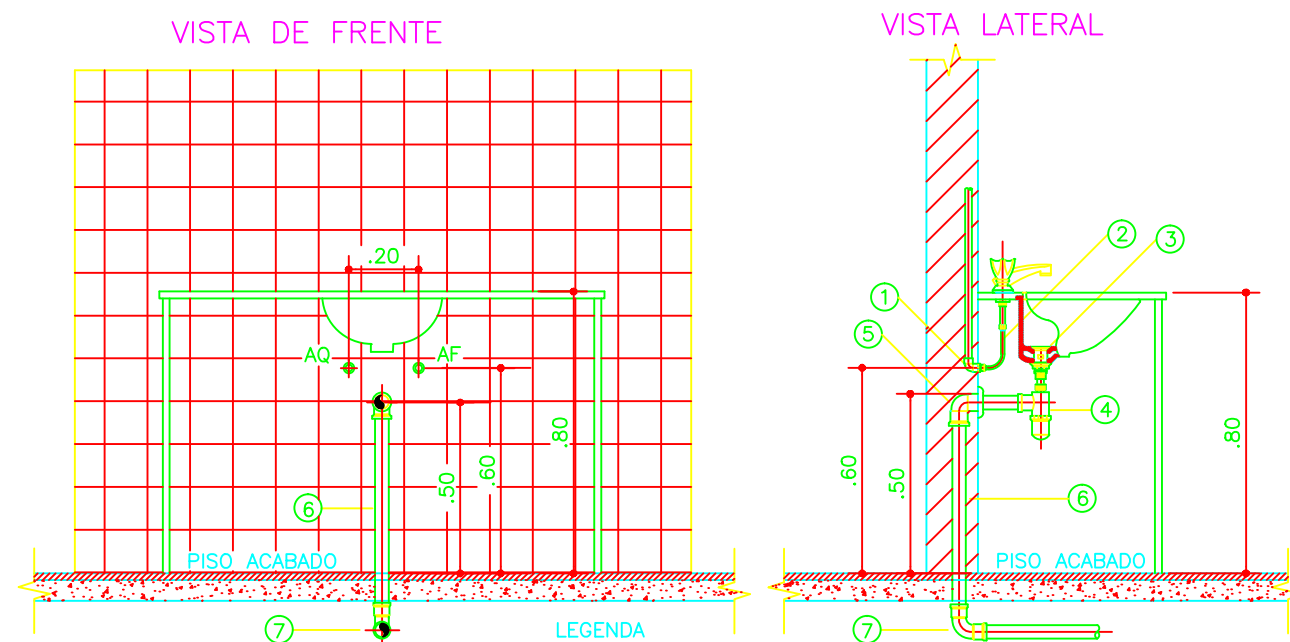

LAVATÓRIO DE BANCADA

ESCALA 1:25

LEGENDA

ÁGUA FRIA E ESGOTO

- 1- JOELHO 90° PVC SOLDÁVEL E COM ROSCA METÁLICA $\phi 25\text{mm} \times 1/2"$
- 2- LIGAÇÃO FLEXÍVEL
- 3- VÁLVULA DE ESCOAMENTO PARA LAVATÓRIO COM LADRÃO
- 4- SIFÃO PARA LAVATÓRIO $1 \times 1.1/2"$
- 5- JOELHO 90° PVC SOLDÁVEL E COM ROSCA $\phi 40\text{mm} \times 1.1/2"$
- 6- TUBO PVC PARA ESGOTO
- 7- JOELHO 90° PVC CURTA

PROJETO HIDRAULICO

OBRA: BARRACAO ATERRO SANITARIO

ENDEREÇO: UBIRATA-PR

RESPONSÁVEL TÉCNICO:

EDUARDO FELIPE MANFE

CREA: 135944/D - PR

Conteúdo:

DETALHES

PAVIMENTO:

TERREO

UNIDADE:

cm

TOTAL DE PRANCHAS

02

PROPRIETÁRIO:

PREFEITURA MUNICIPAL DE UBIRATA

DESENHO:

EDUARDO

DATA:

05/11/2018

FOLHA:

02 / 02