




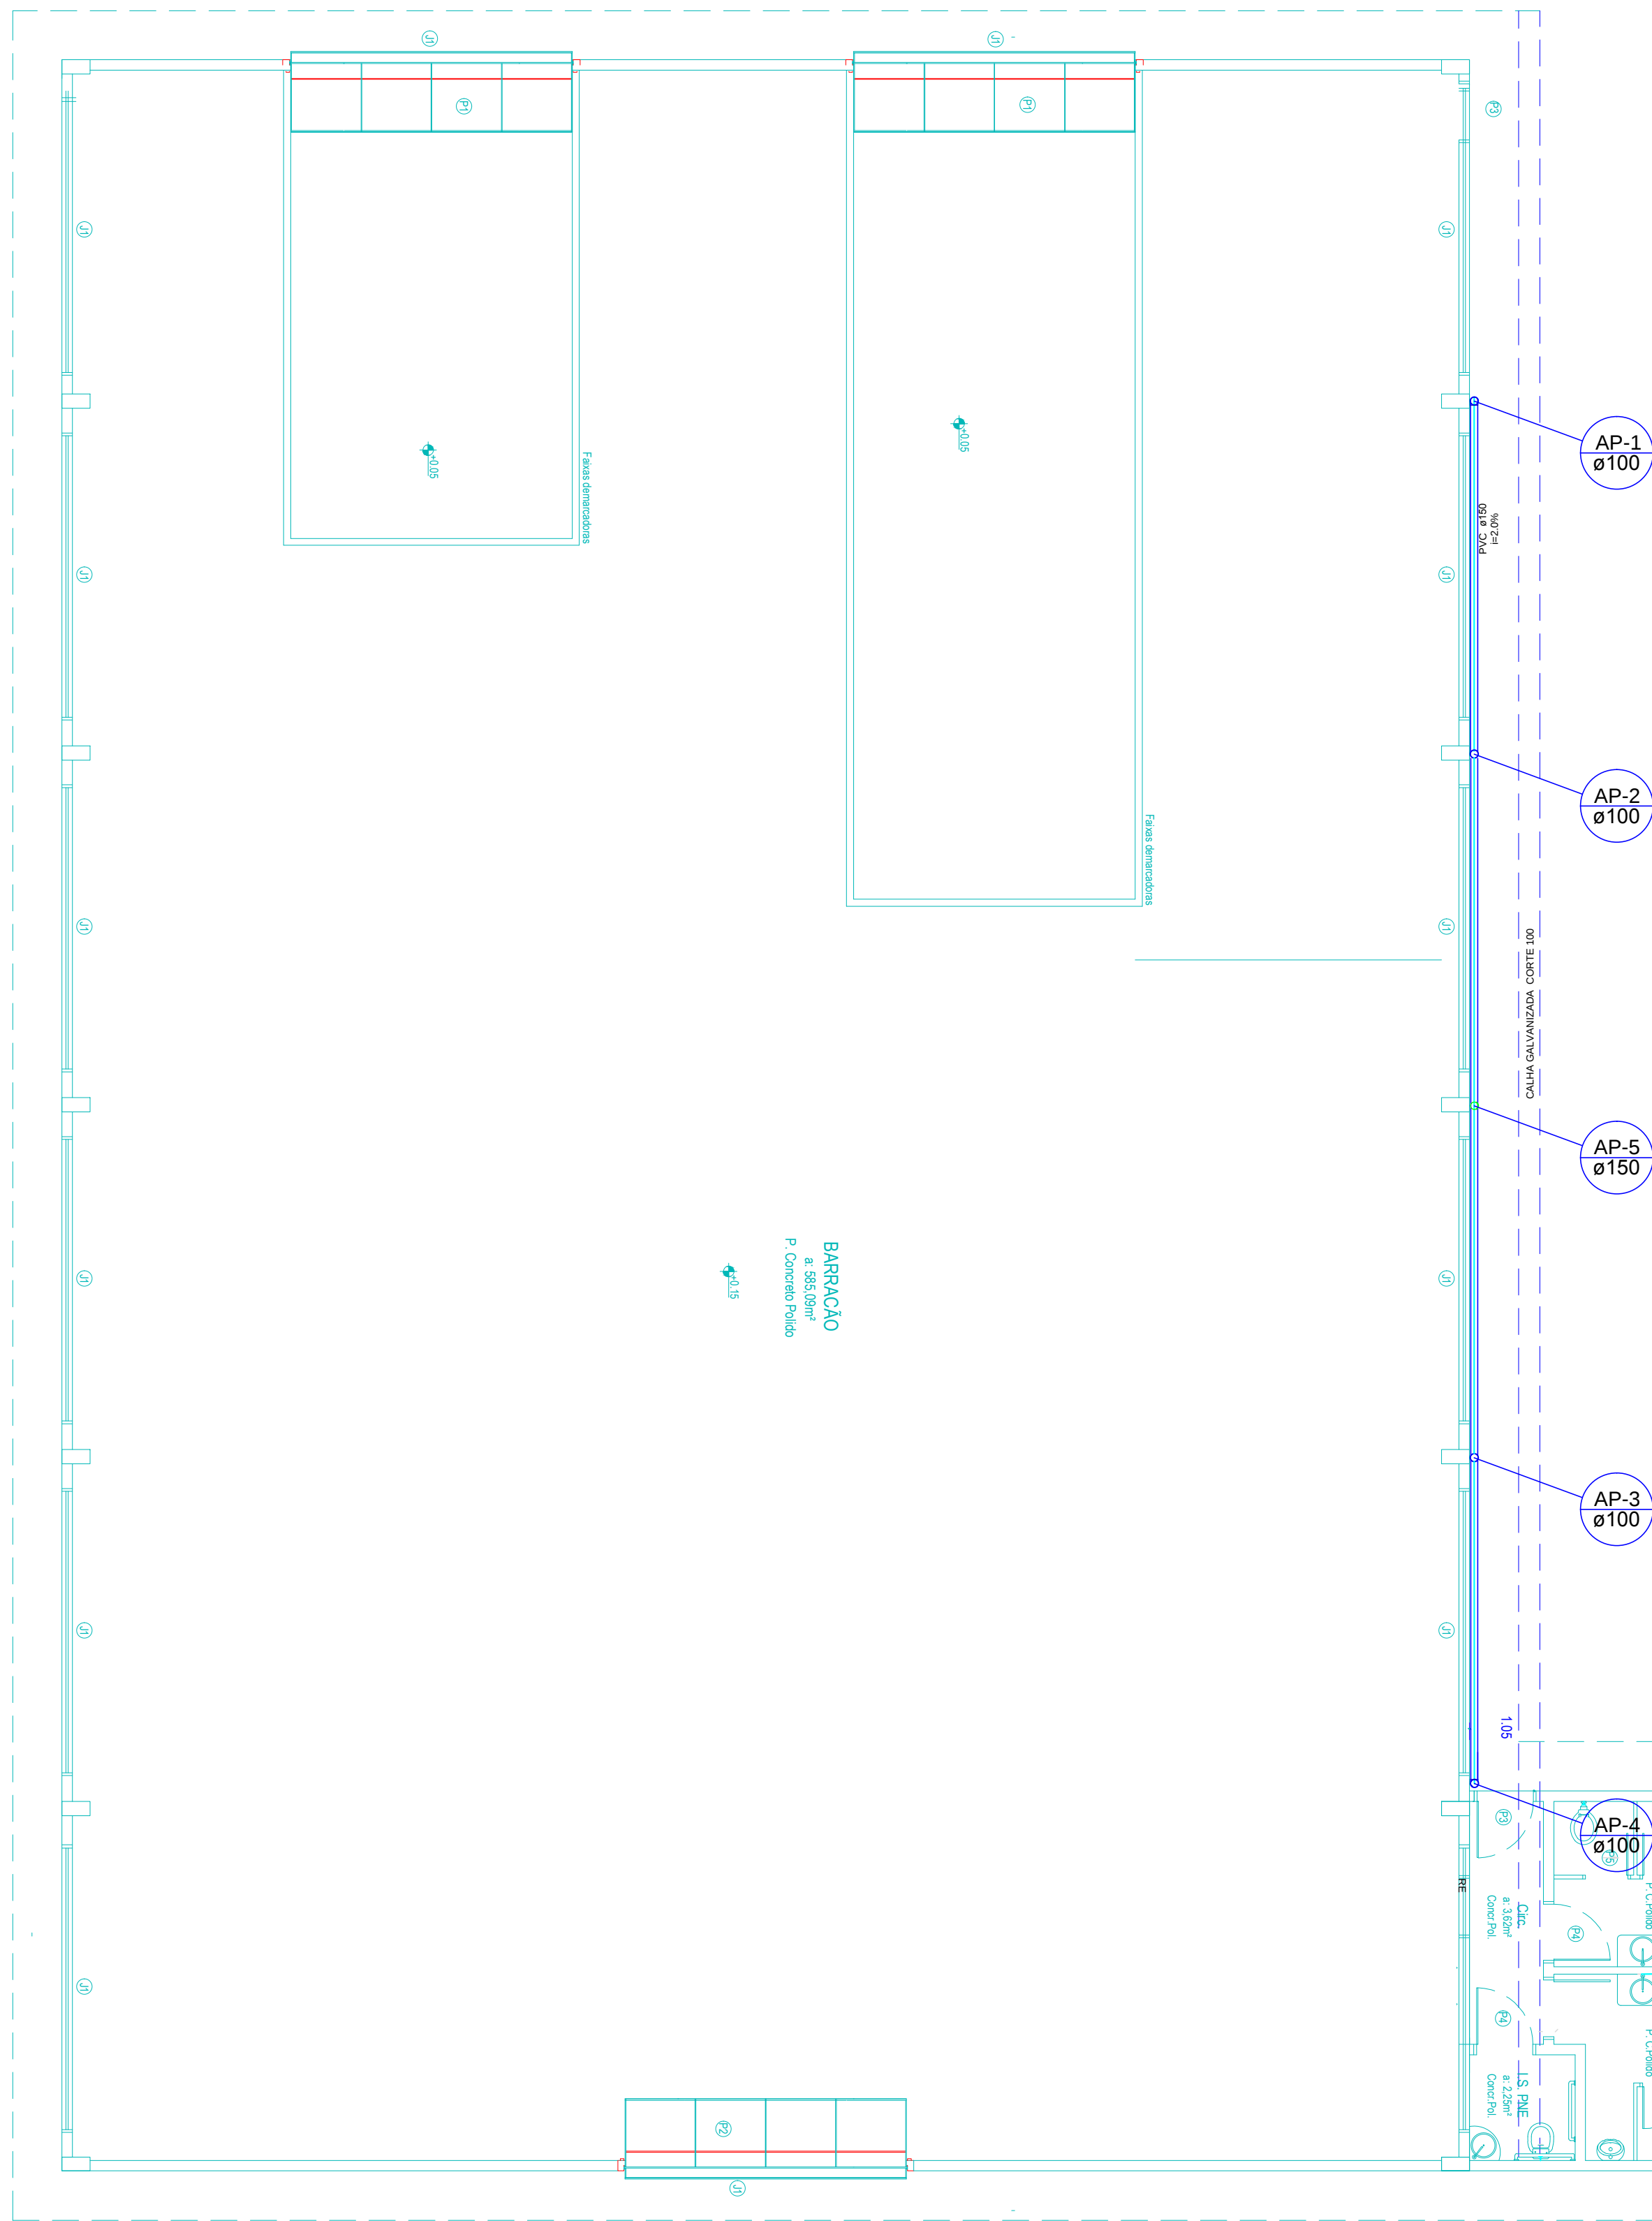


PLANTA COBERTURA
escala 1:75

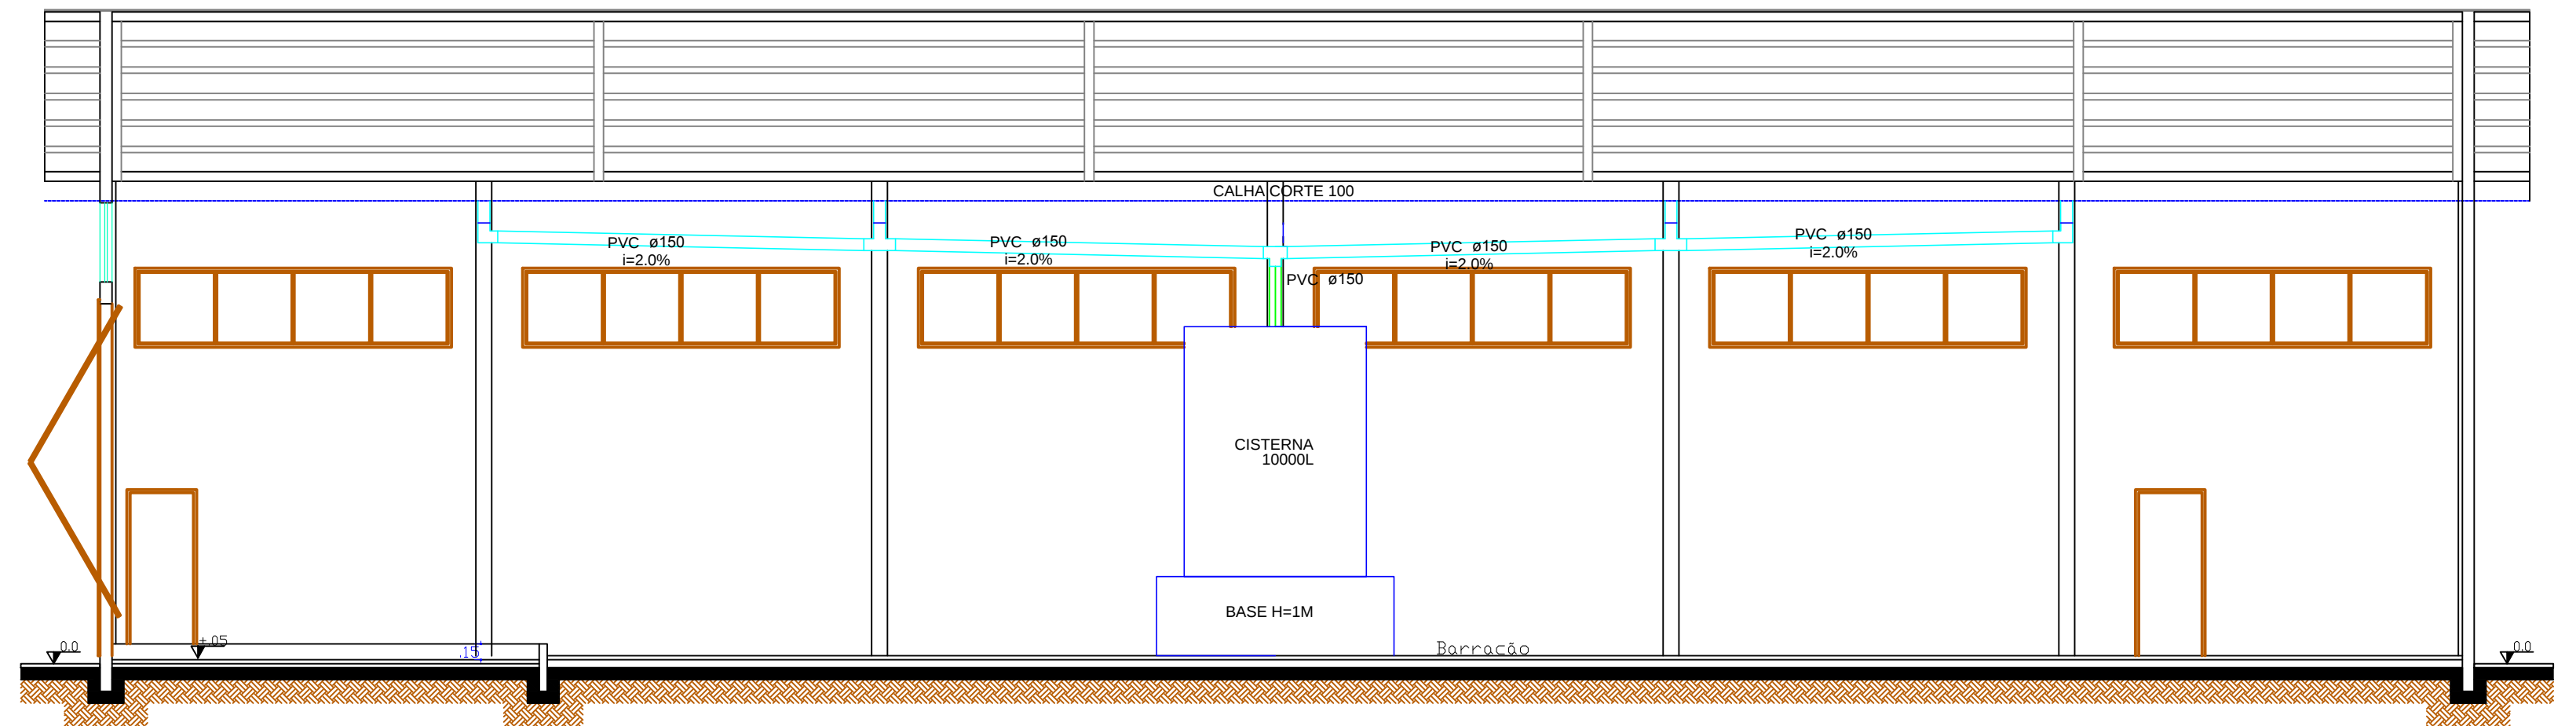

DETALHE TUBULAÇÃO
Esc.: 1:75

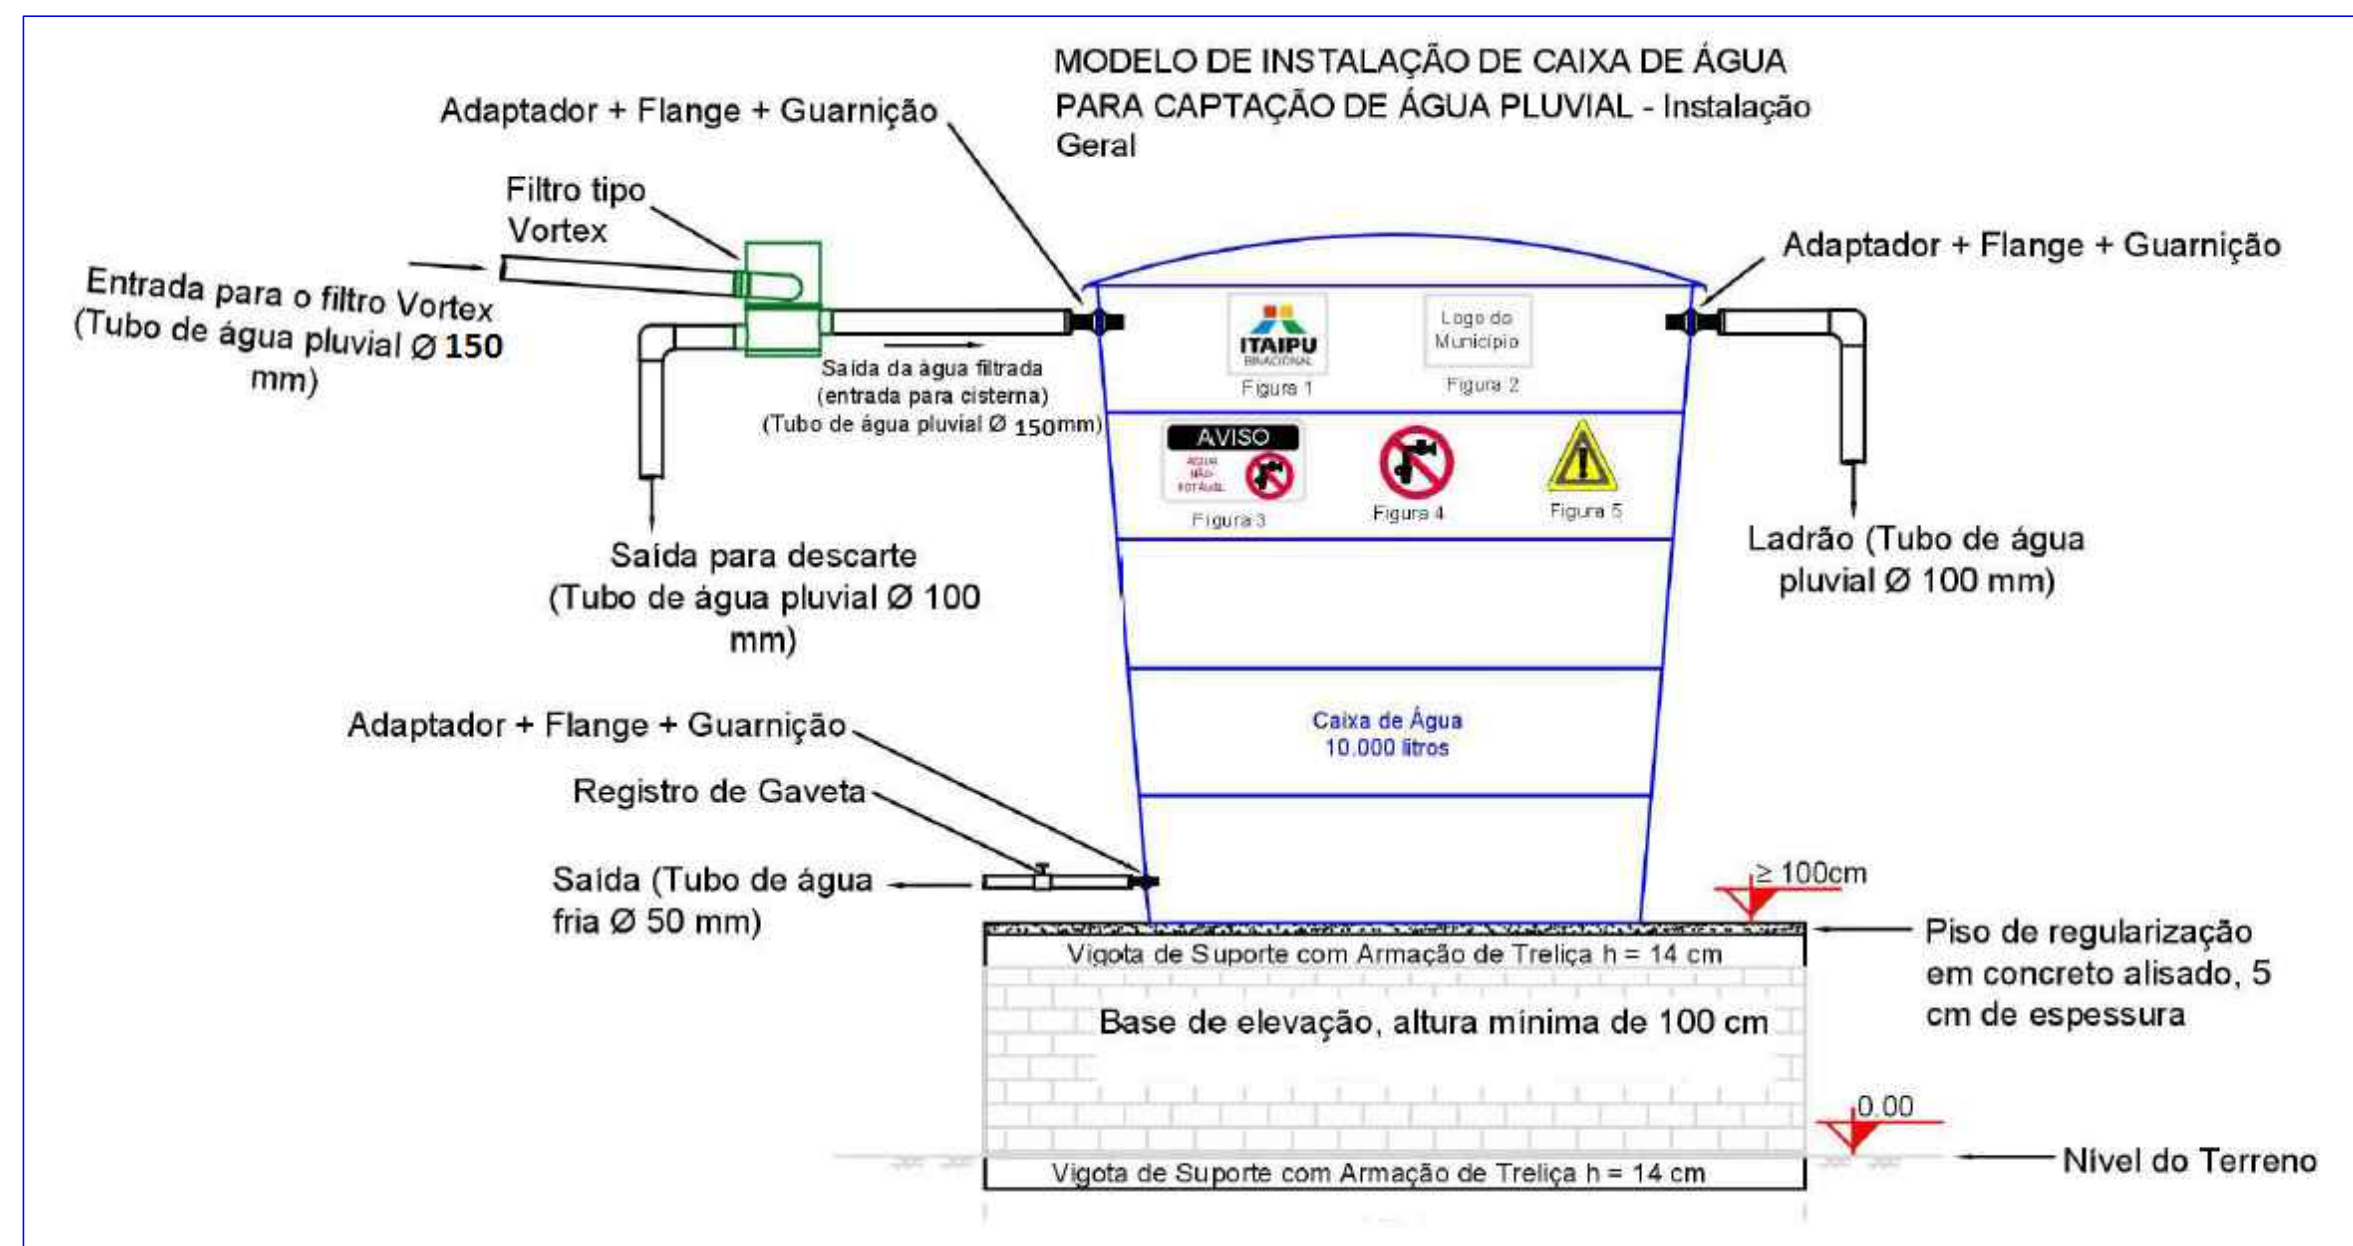

DETALHE CISTERNA

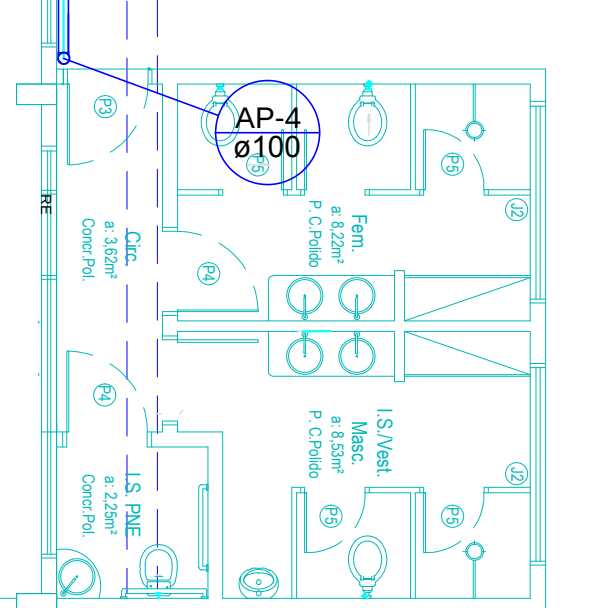

Modelos de adesivos para caixas

Figura 1 - Itaipu Binacional

Figura 2 - Logo do Município

AVISO
ÁGUA NÃO POTÁVEL

Figura 3 - Aviso de água não potável

Figura 4 - Água não apropriada para consumo humano

Figura 5 - Sinal de exclamação (Atenção)

Especificações:

- 1 - Os adesivos acima especificados, deverão ser fixados as caixas, em local visível;
- 2 - O modelo do filtro Vortex, deverá obedecer a área do telhado, a ser captada a água, modelo: WFF 100 até 200m², WFF 150 até 500m² e WFF 300 até 3.000m² (ou similares);
- 3 - As tubulações deverão ser de água pluvial, exceto a saída para utilização, que deverá ser de água fria;
- 4 - Todas as conexões com as caixas, deverão ser utilizados, adaptadores, flanges e guarnições;
- 5 - Os Adaptadores, flanges e guarnições para as tubulações de Ø 100mm de água pluvial, deverão ser utilizados de água fria;
- 6 - A base de elevação deverá ter no mínimo 80cm de altura, sendo a superfície em concreto alisado e plana, com espessura de 5cm;
- 7 - O fundo da caixa deverá estar totalmente apoiado na superfície da base de elevação;
- 8 - A tampa da caixa deverá ser parafusada firmemente a borda da caixa;
- 9 - Para movimentação da caixa, a mesma deverá ser levantada, não podendo ser arrastada.
- 10 - Para colocação das conexões, a caixa deverá ser furada na parte plana da lateral, utilizando "serra copo".
- 11 - A torneira para utilização da água, deverá ser do modelo de acionamento restrito, e fixado ao lado, adesivo ou placa com a figura 2, especificada acima.

PROJETO PLUVIAL

OBRA: BARRACAO ATERRO SANITARIO			
ENDERECO: UBIRATA-PR			
RESPONSÁVEL TÉCNICO: EDUARDO FELIPE MANFE			
		CREA: 135944/D - PR	
Conteúdo: PLANTAS DETALHE			
PAVIMENTO: TERREO/COBERTURA		UNIDADE: cm	TOTAL DE PRANCHAS 01
PROPRIETARIO: PREFEITURA MUNICIPAL DE UBIRATA			
DESENHO: EDUARDO	DATA: 05/11/2018	FOLHA:	01 / 01