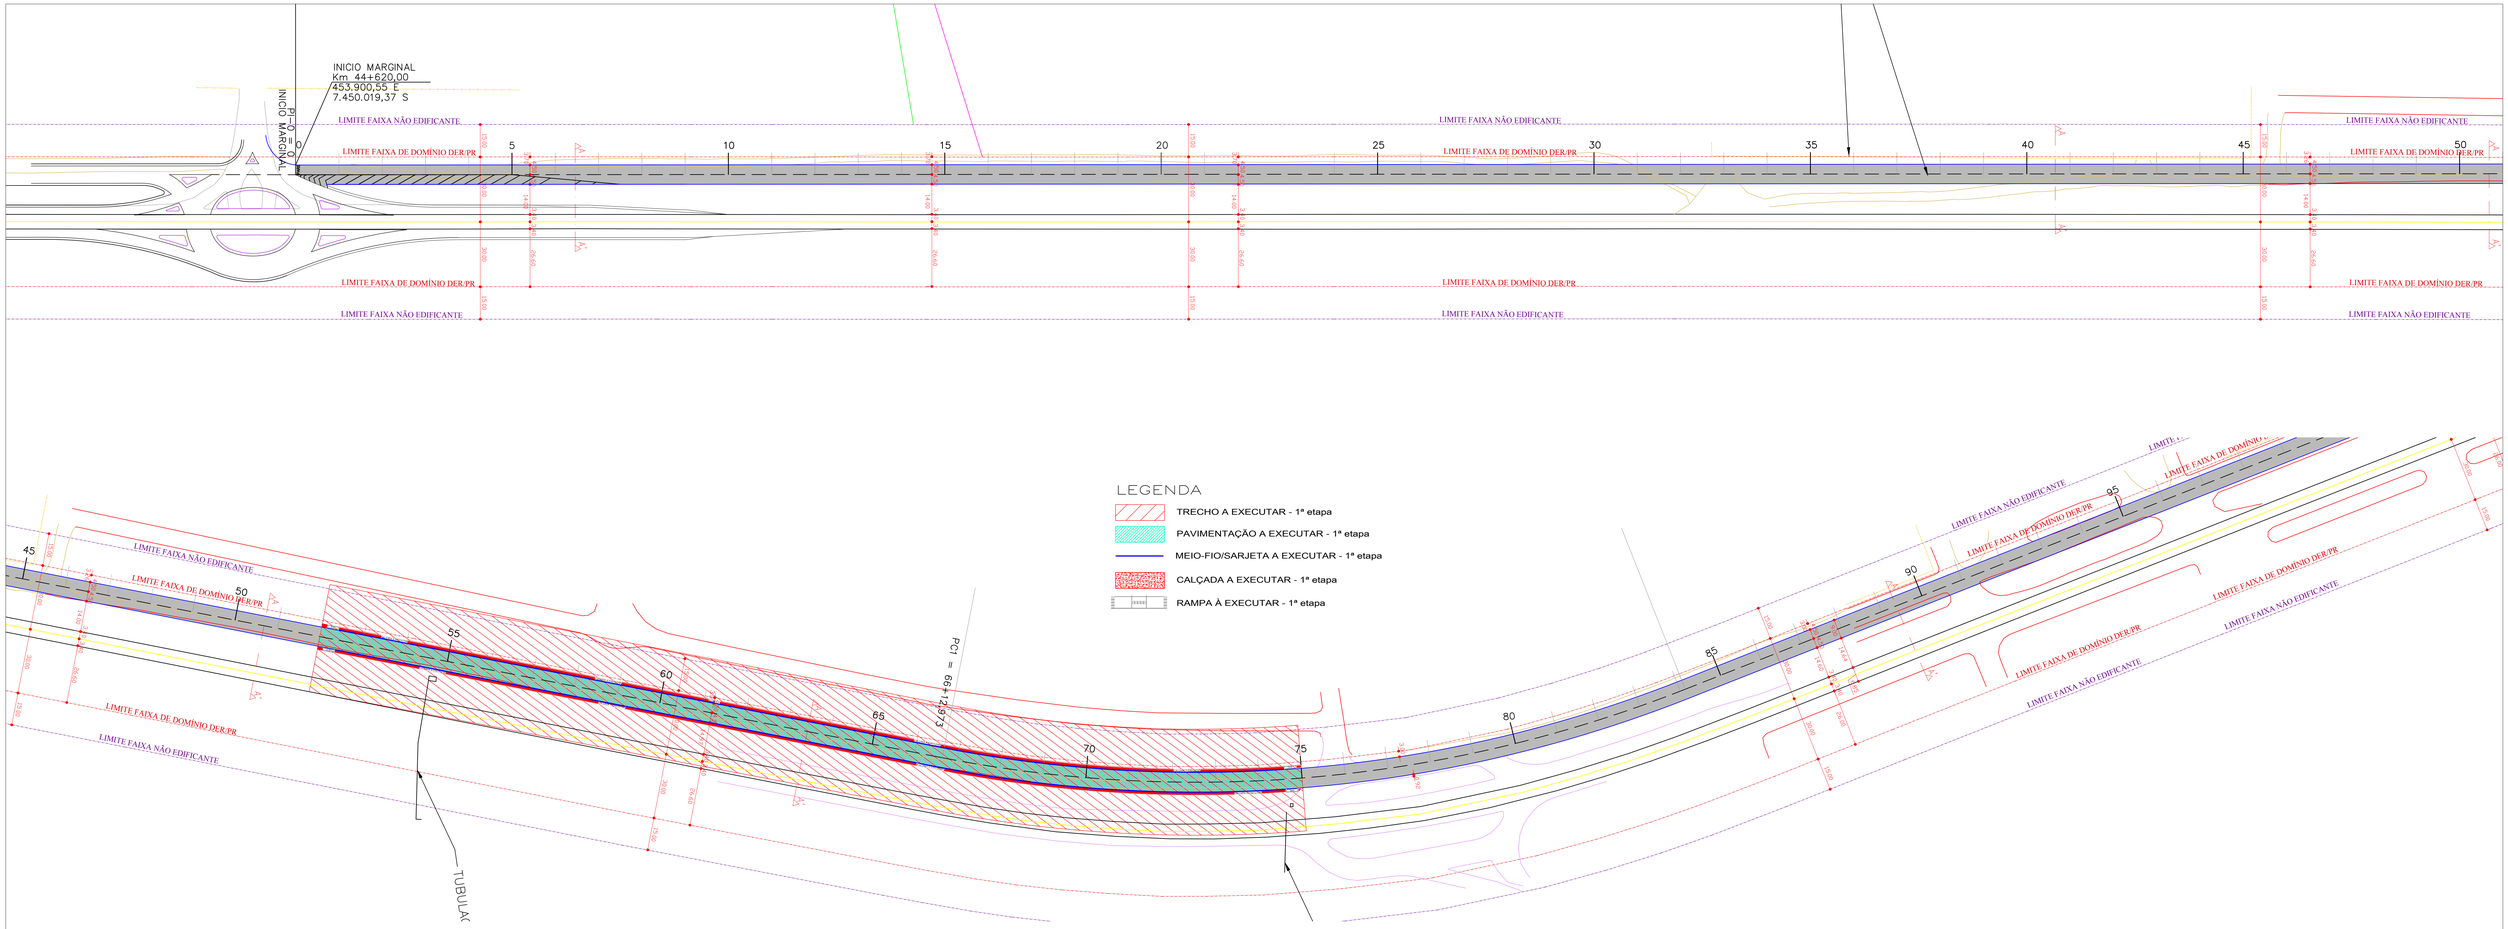

LEGENDA EXISTENTE:

- EIXO PR-170
- BORDO PR-170
- MEIO FIO
- INTERSEÇÃO
- CERCA
- ESTRADA/MARGINAL LEITO NATURAL
- FAIXA DE DOMINIO
- FAIXA NAO EDIFICANTE
- RODOVIA PR-170

LEGENDA PROJETADO:

- EIXO MARGINAL
- BORDO MARGINAL
- MARGINAL

DETALHE 01
PAVIMENTO PROJETADO
ESC 1:1

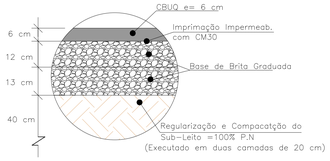

MEIO FIO TIPO "2" -DER

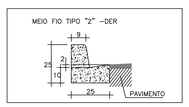

SEÇÃO (A–A) TRANSVERSAL DO PAVIMENTO
ESC 1:75

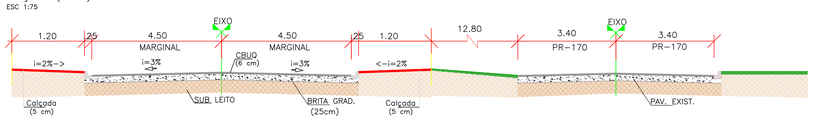

DETALHE RAMPA DE ACESSIBILIDADE – NBR 9050

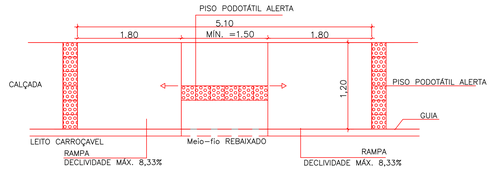

PREFEITURA MUNICIPAL DE PRADO FERREIRA

PREFEITURA MUNICIPAL DE PRADO FERREIRA
IMPLANTAÇÃO DE MARGINAL
PROJETO DE PAVIMENTAÇÃO
PAV-01/01